

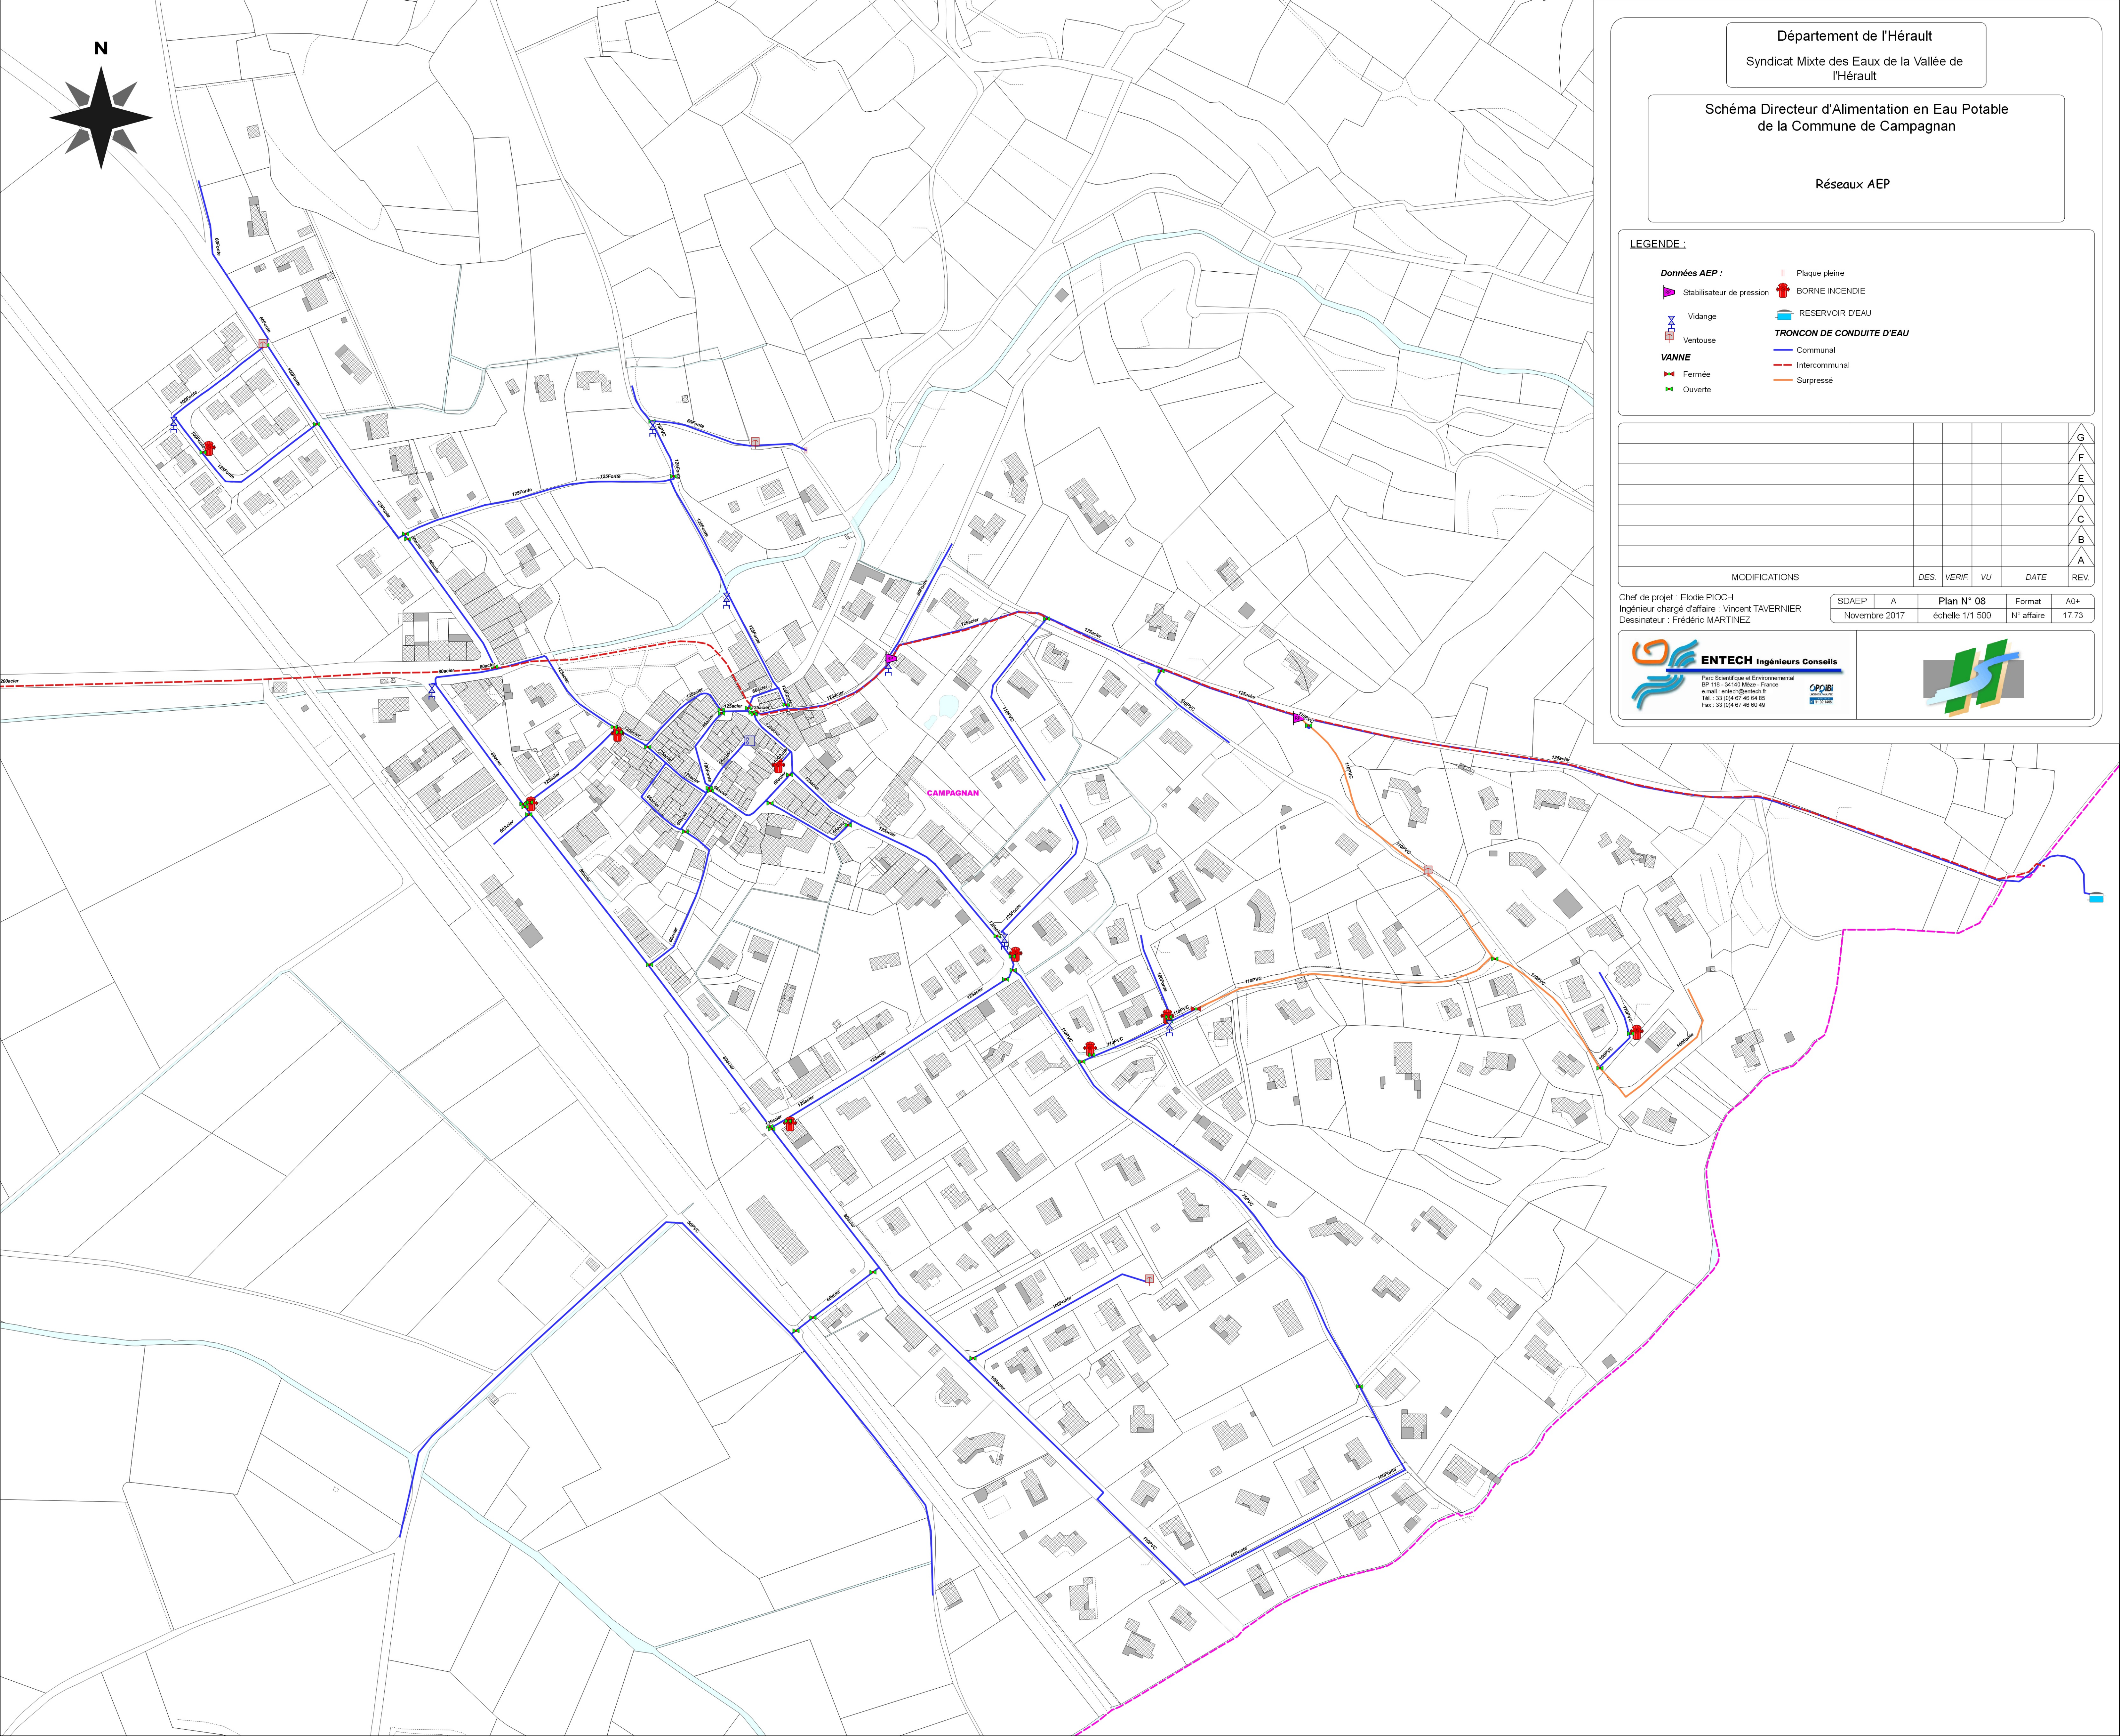


Schéma Directeur d'Alimentation en Eau Potable de la Commune de Campagnan

Réseaux AEP

LEGENDE:


Données AEP .

 BORNE INCENDIE RESERVOIR D'EAU

VANNE



Communal

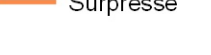

~~Sulpresse~~

Chef de projet : Elodie PIOCH
 Ingénieur chargé d'affaire : Vincent TAVERNIER
 Dessinateur : Frédéric MARTINEZ

SDAEP	A	Plan N° 08	Format	A0+
Novembre 2017		échelle 1/1 500	N° affaire	17.73

Chef de projet : Elodie PIOCH
Ingénieur chargé d'affaire : Vincent TAVERNIER
Dessinateur : Frédéric MARTINEZ

SDAEP	A	Plan N° 08	Format	A0+
Novembre 2017		échelle 1/1 500	N° affaire	17.73

