


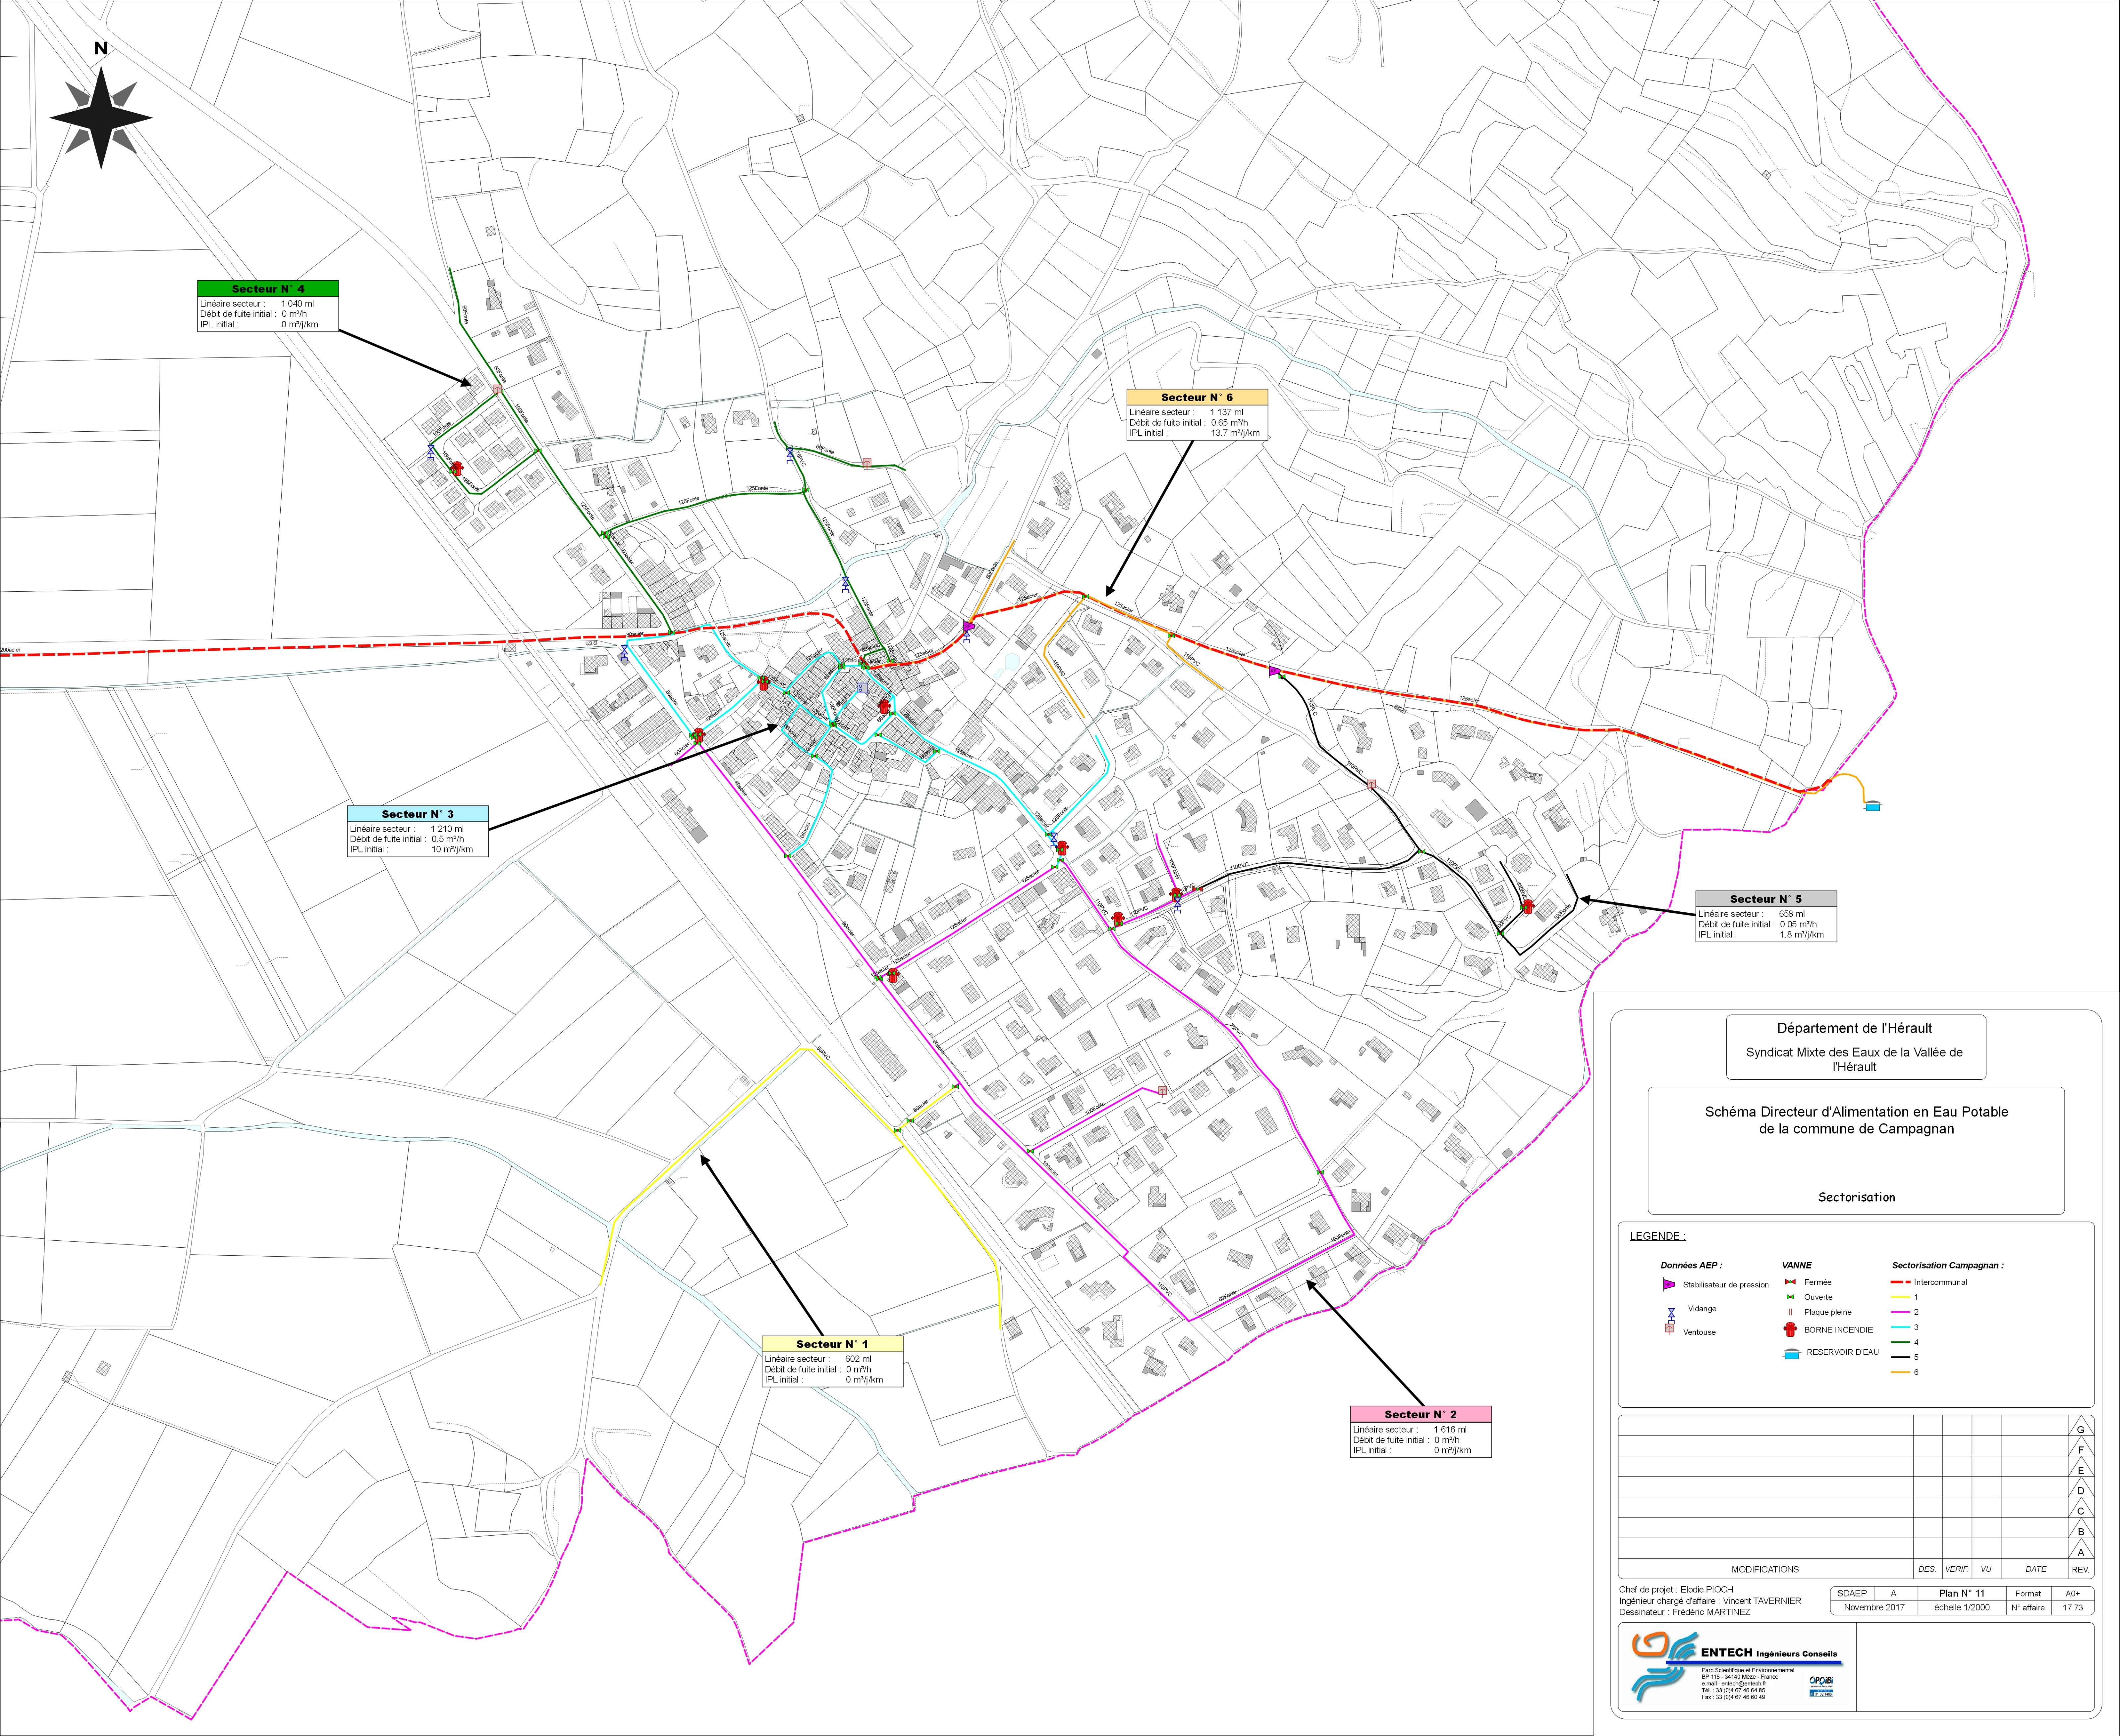

Linéaire secteur :	1 040 ml
Débit de fuite initial :	0 m³/h
IPL initial :	0 m³/j/km

Linéaire secteur : 1 137 ml
Débit de fuite initial : 0.65 m³/h
IPL initial : 13.7 m³/j/km

Linéaire secteur : 1 210 ml
Débit de fuite initial : 0.5 m³/h
IPL initial : 10 m³/j/km

Linéaire secteur :	658 ml
Débit de fuite initial :	0.05 m³/h
IPL initial :	1.8 m³/j/km

Linéaire secteur : 602 ml
Débit de fuite initial : 0 m³/h
IPL initial : 0 m³/j/km

Linéaire secteur : 1 616 ml
Débit de fuite initial : 0 m²/h
IP_L initial : 0 m³/h/km

Syndicat Mixte des Eaux de la Vallée de
l'Hérault

Schéma Directeur d'Alimentation en Eau Potable de la commune de Campagnan

Sectorisation

LEGENDE :

Données AEP

 Stabilisateur de pression
 Vidange
 Ventouse

VANNE

-  Fermée
-  Ouverte
-  Plaque pleine
-  BORNE INCE

Sectorisation Campagnan

— Intercommunal
— 1
— 2
— 3

						G
						F
						E
						D
						C
						B
						A
MODIFICATIONS	DES.	VERIF.	VJ	DATE	REV.	

Chef de projet : Elodie PIOCH
Ingénieur chargé d'affaire : Vincent TAVERNIER
Dessinateur : Frédéric MARTINEZ

SDAEP	A	Plan N° 11	Format	A0+
Novembre 2017		échelle 1/2000	N° affaire	17.73

