


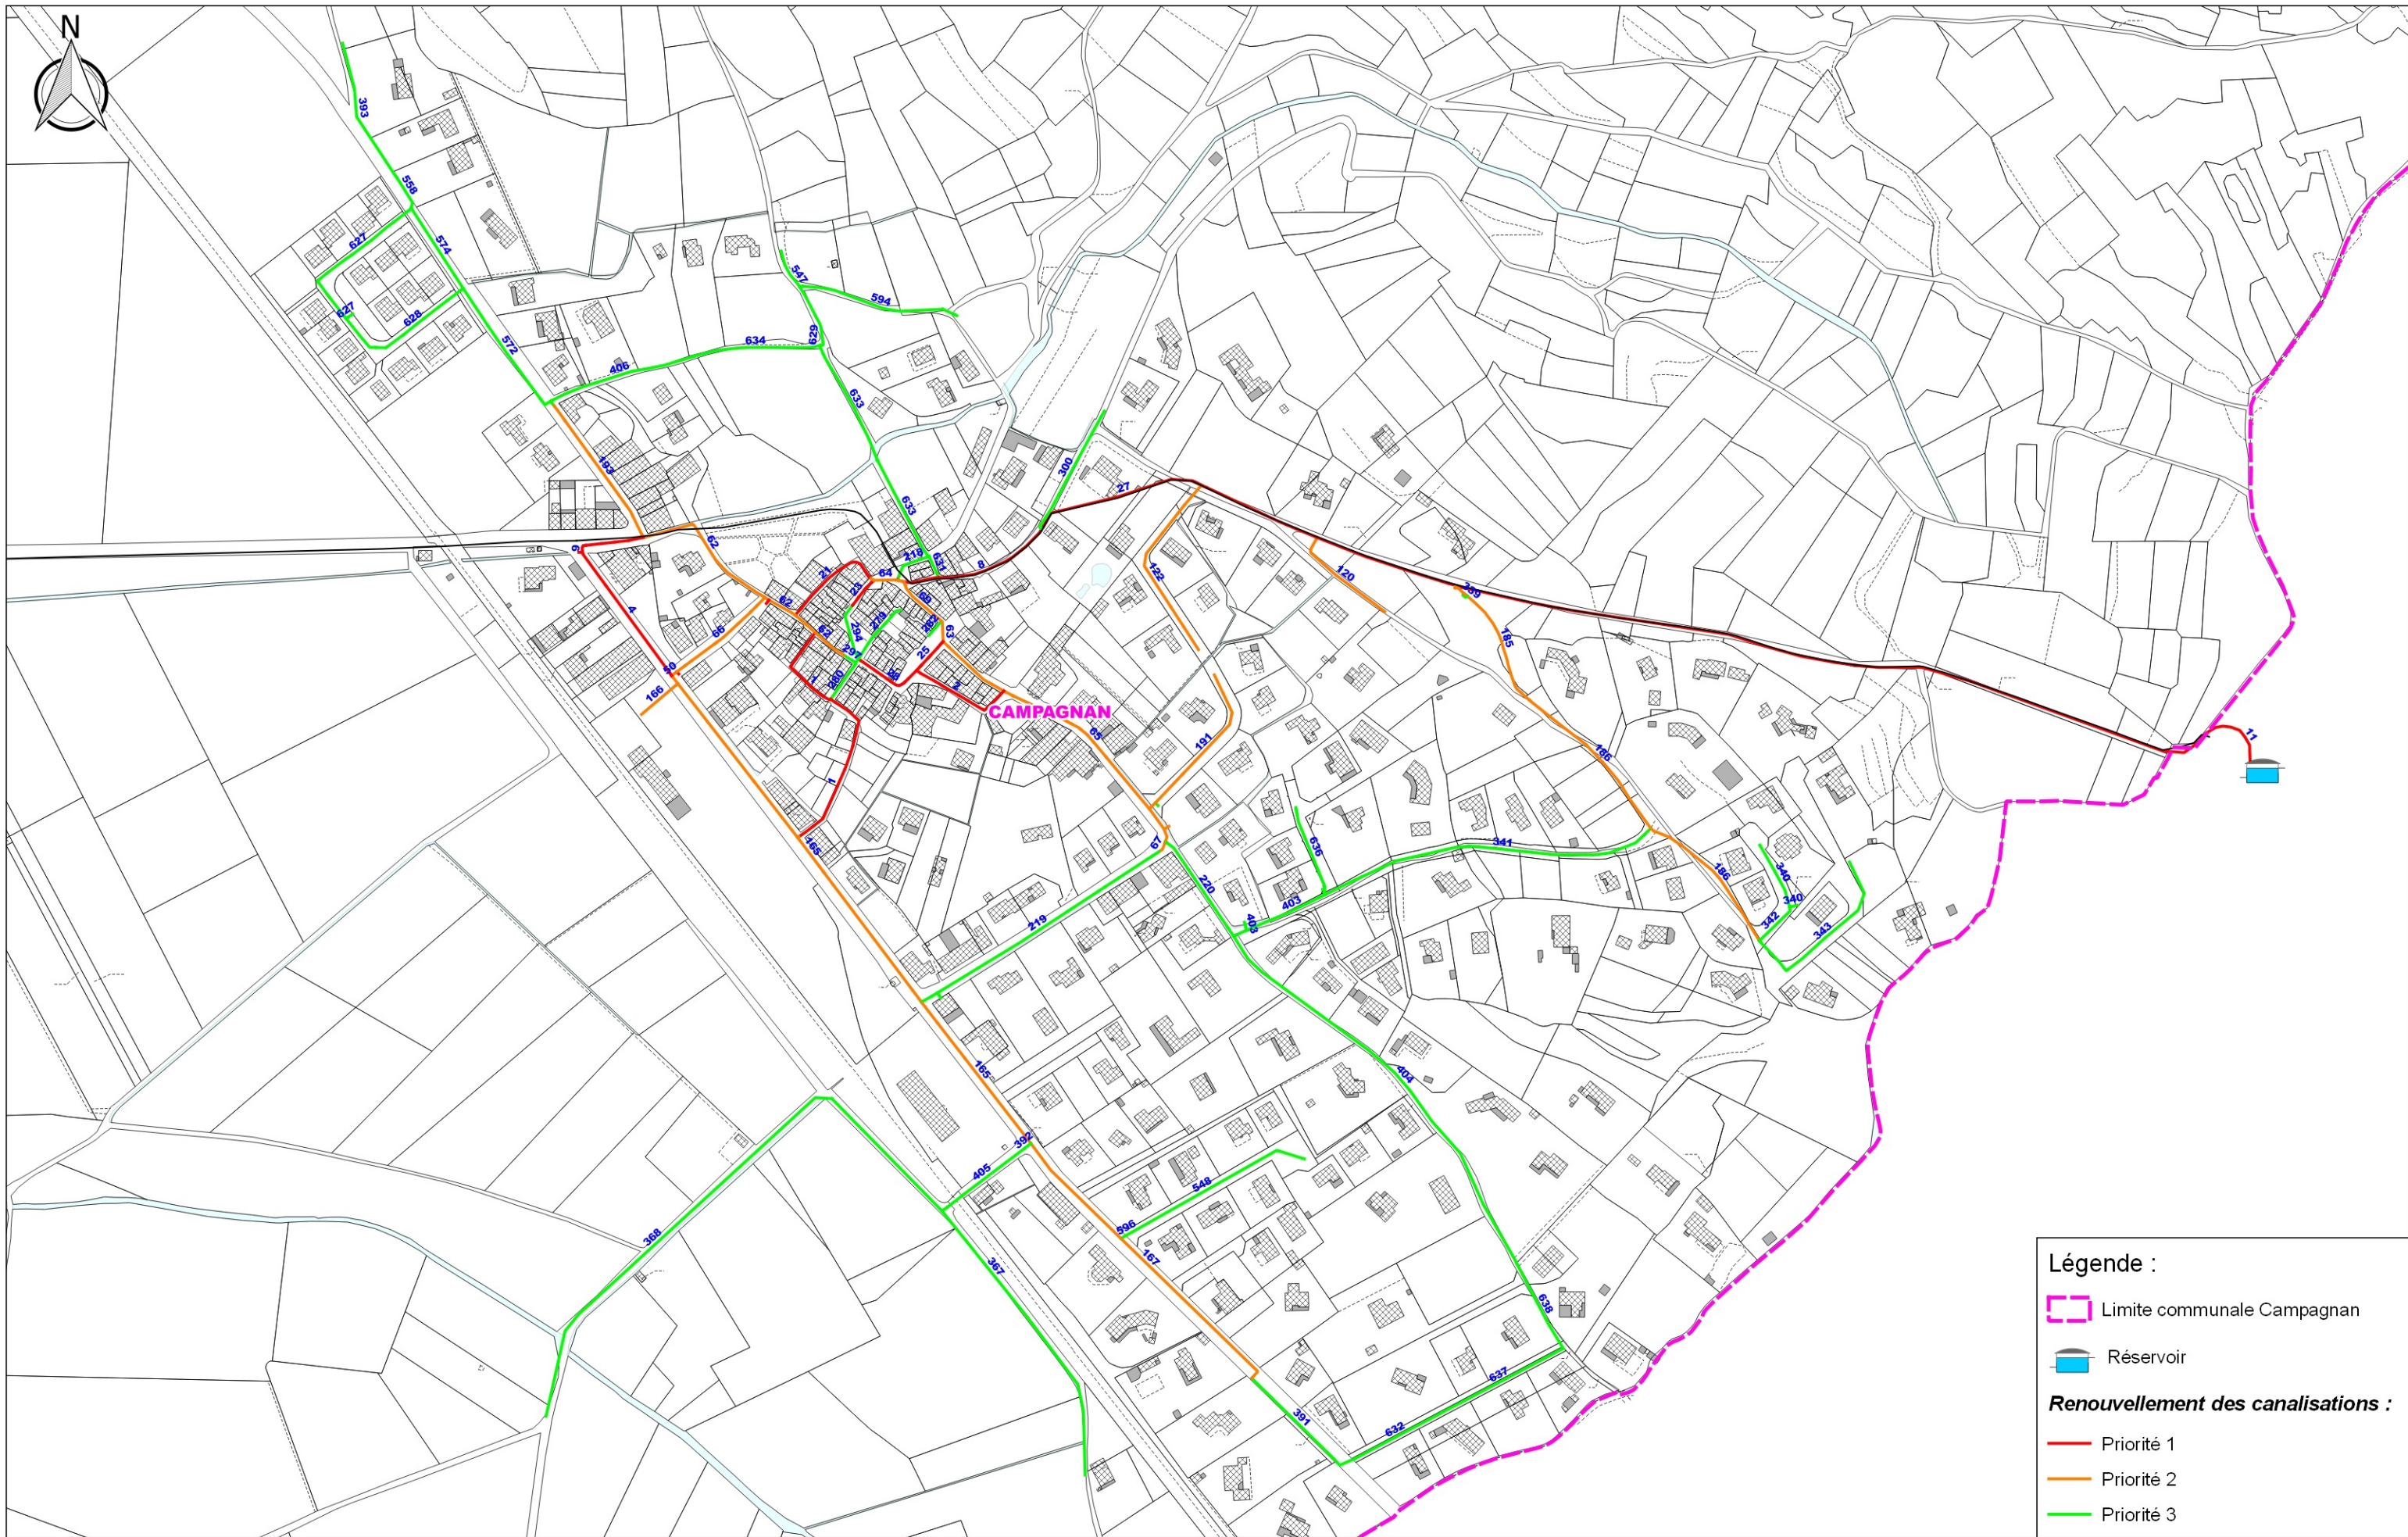

Légende :

Limite communale Campagnan

Réservoir

Renouvellement des canalisations :

Priorité 1

Priorité 2

Priorité 3