

D 30652



2-4, allée de Lodz
69363 LYON Cedex 07
Tél. 04 72 71 26 00 - Fax 04 72 71 26 01



MISE A JOUR DU SCHEMA DIRECTEUR AEP Commune de VALBONNAIS




RESTRUCTURATION DU RESEAU PLANS DES SOLUTIONS PROPOSEES



Affaire n°	VALBO 004
Date	12/12/2011
Version	A

LEGENDE


- Ressource existante
- Réseau de distribution
- Travaux communs aux 3 solutions
- Travaux sur les ressources et la production
- Travaux sur la distribution

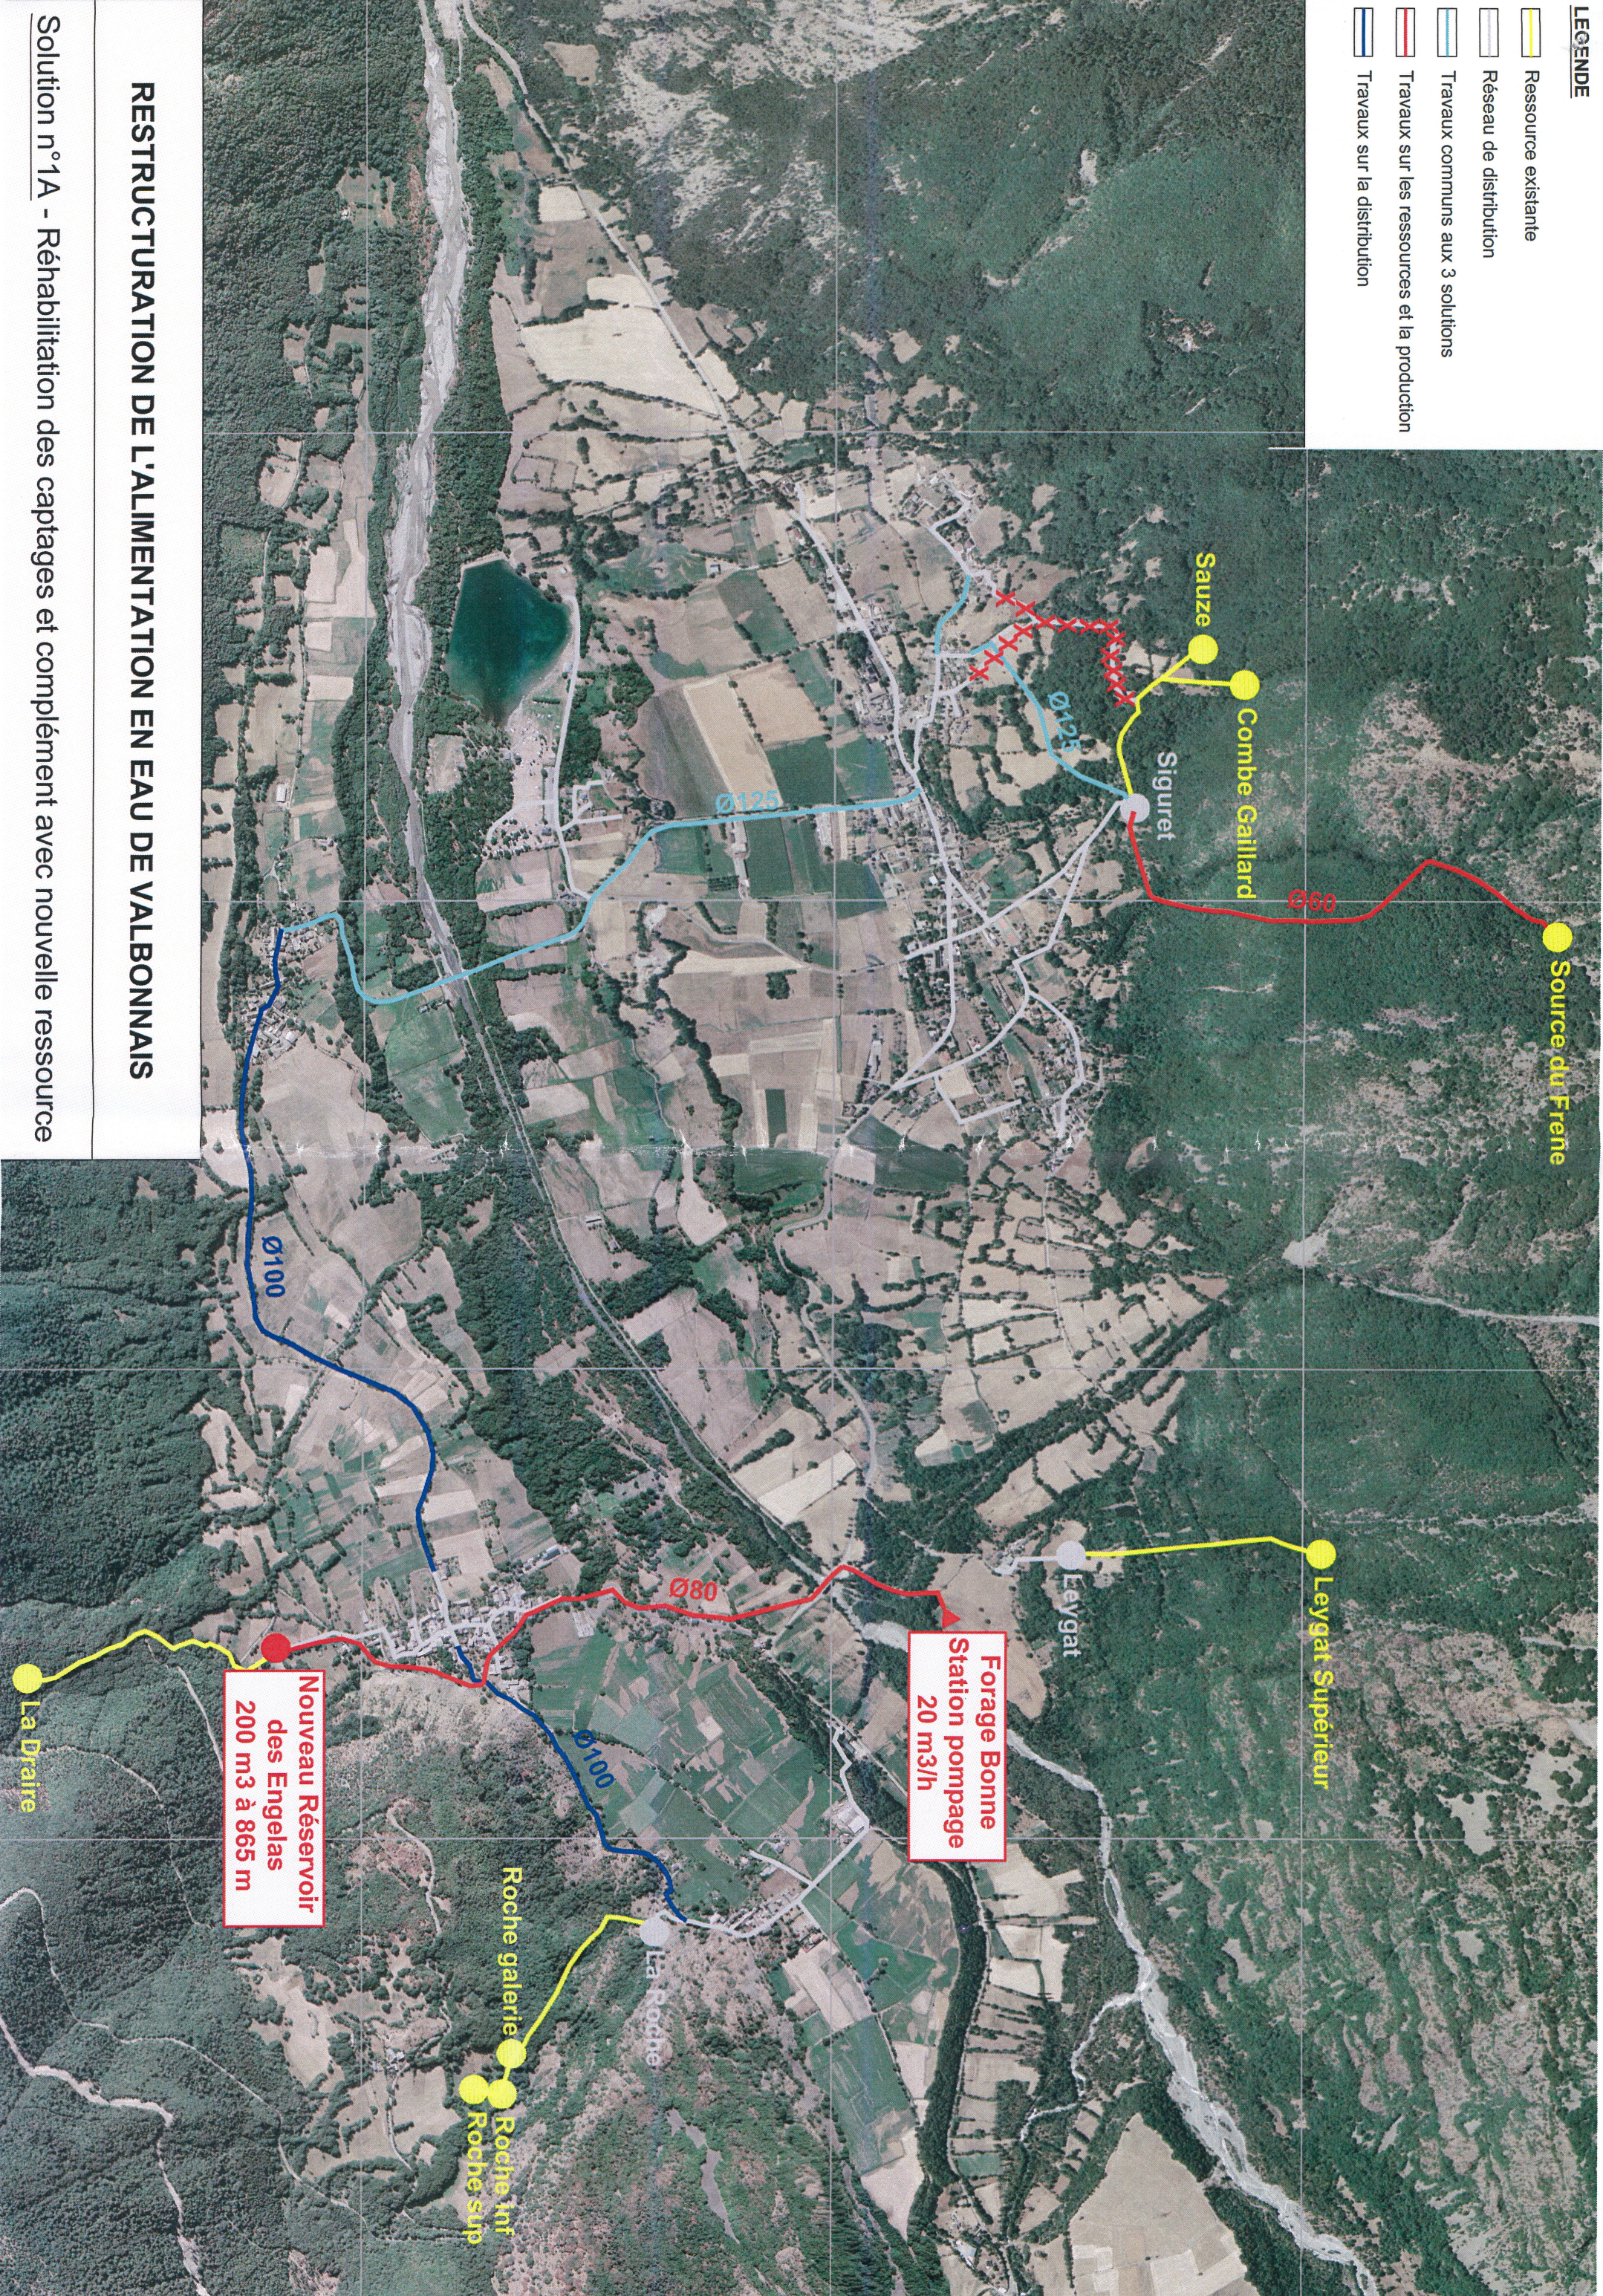

RESTRUCTURATION DE L'ALIMENTATION EN EAU DE VALBONNAIS

Solution n°1A - Réhabilitation des captages et complément avec nouvelle ressource


- Production existante
- Réseau de distribution
- Travaux communs aux 3 solutions
- Travaux sur les ressources et la production
- Travaux sur la distribution

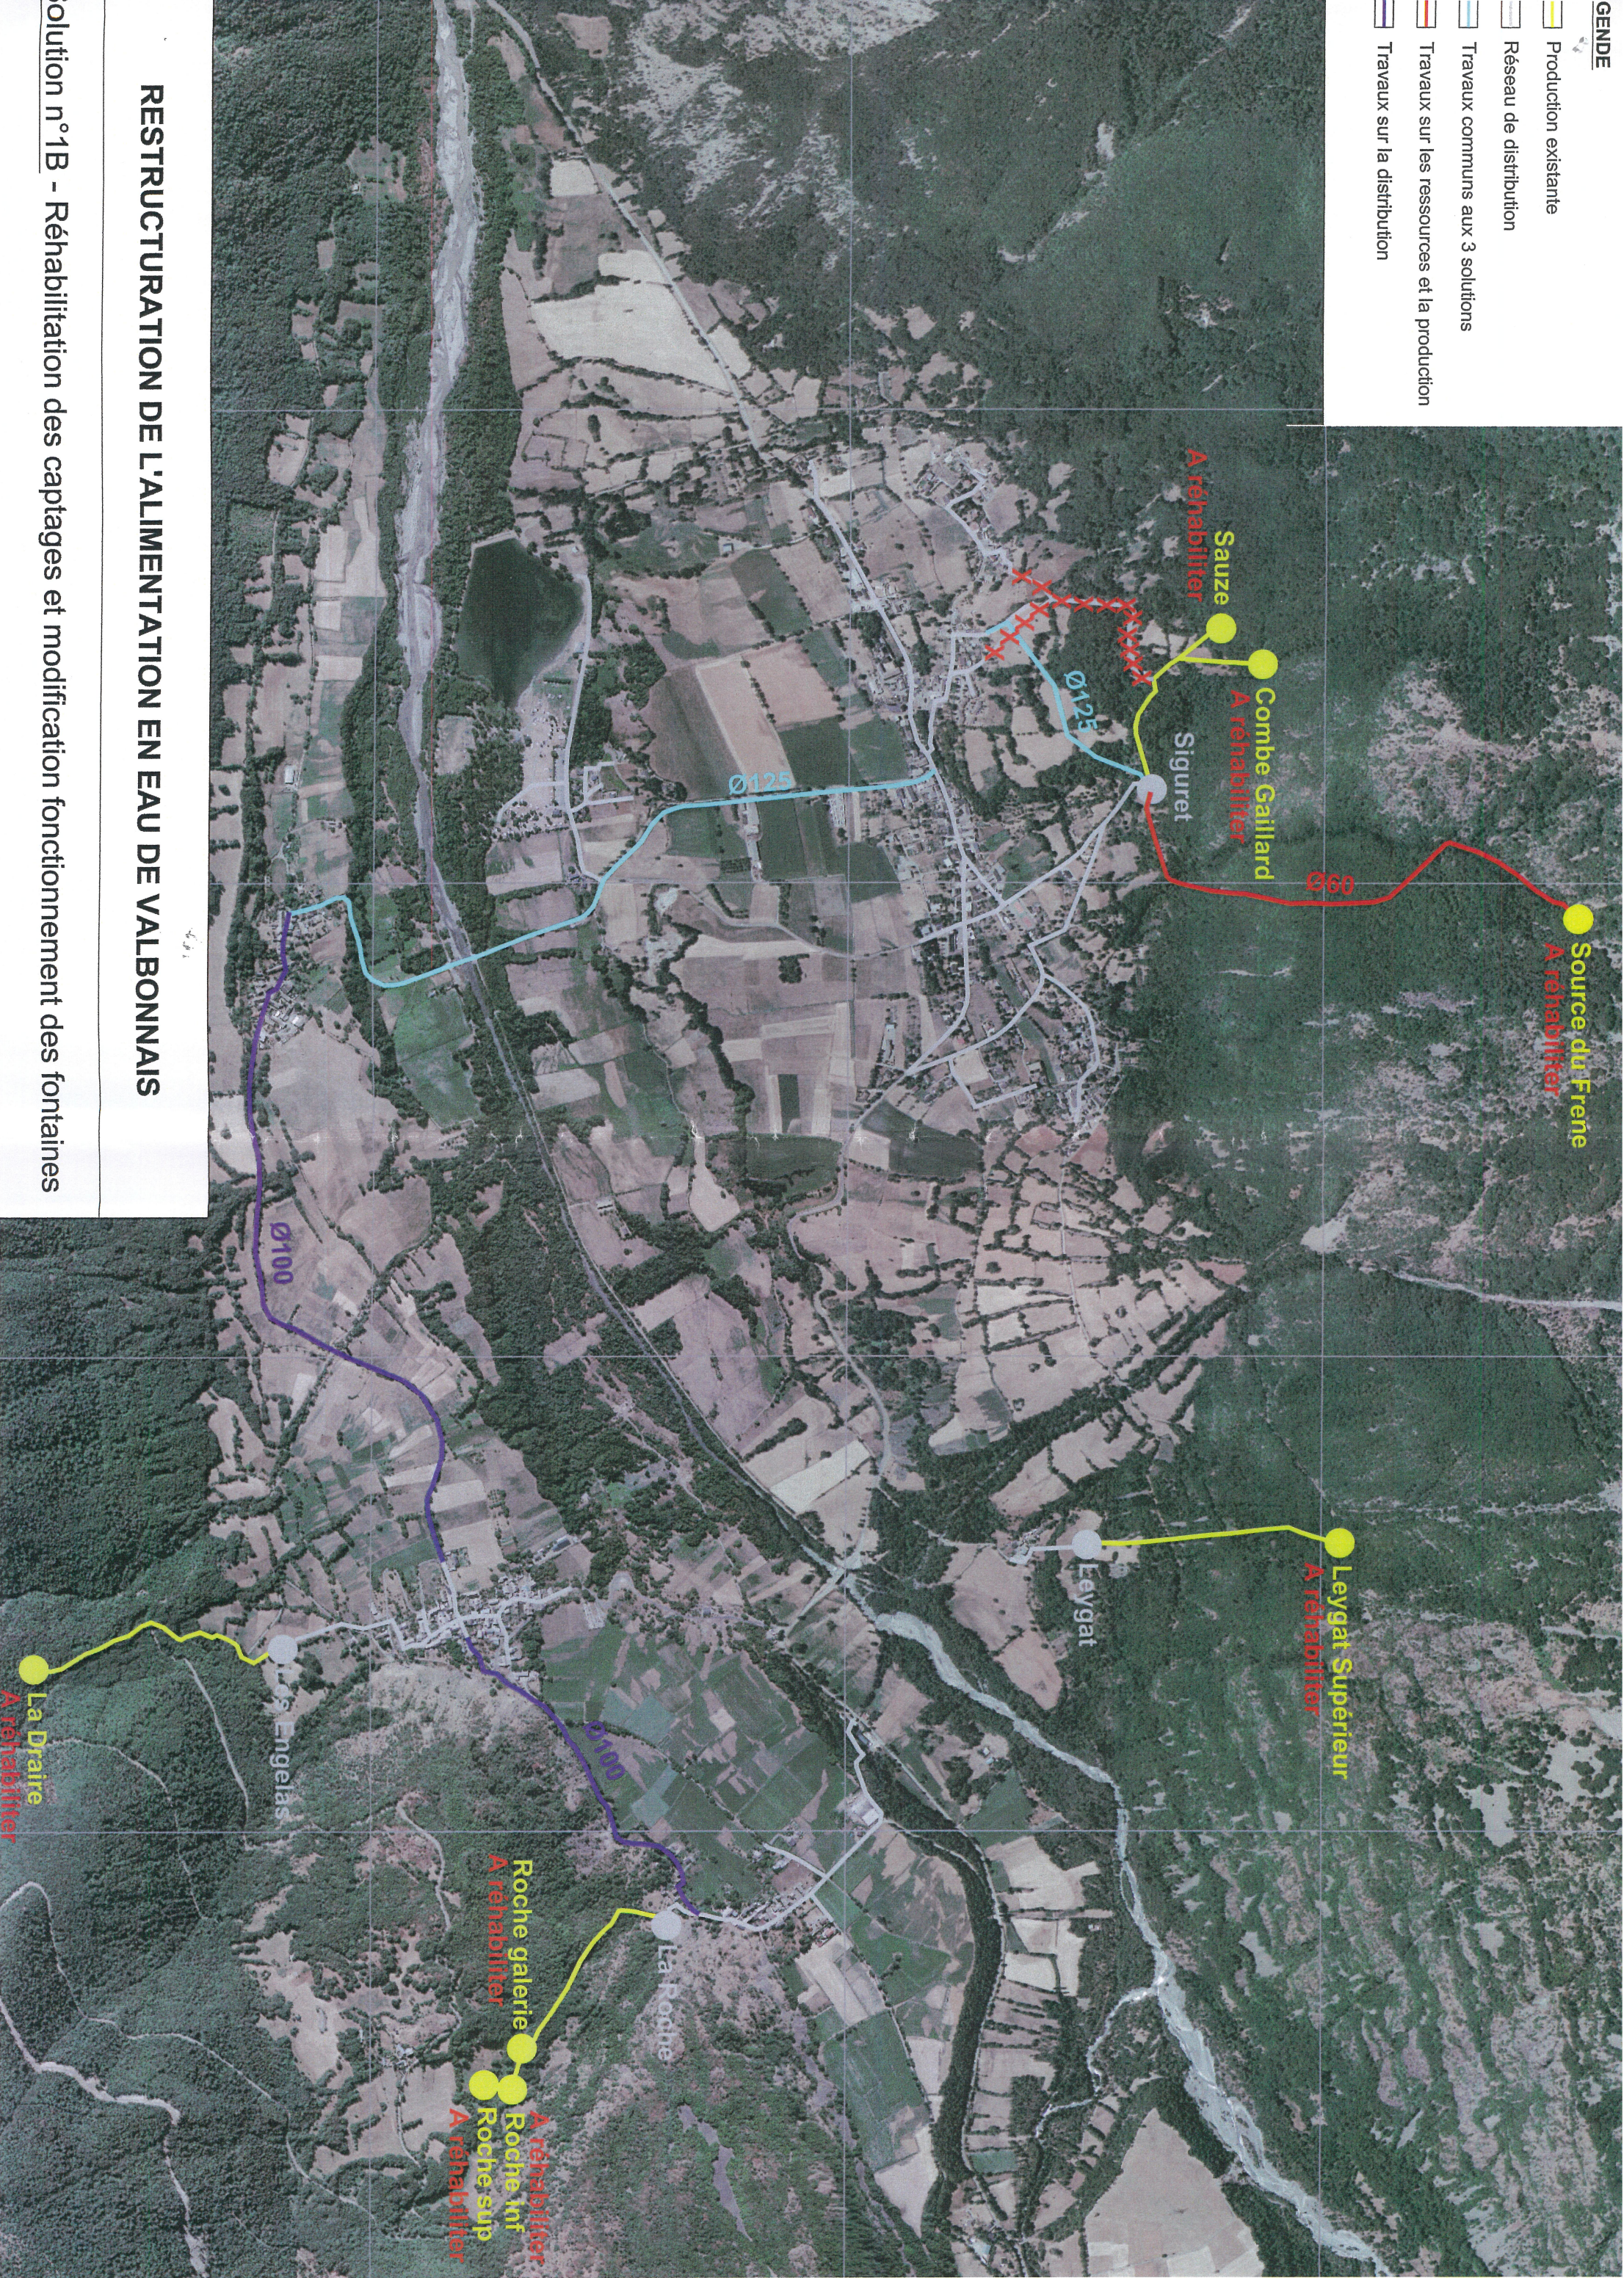

RESTRUCTION DE L'ALIMENTATION EN EAU DE VALBONNAIS

olution n°1B - Réhabilitation des captages et modification fonctionnement des fontaines

- Ressource existante
- Réseau de distribution
- Travaux communs aux 3 solutions
- Travaux sur les ressources et la production
- Travaux sur la distribution

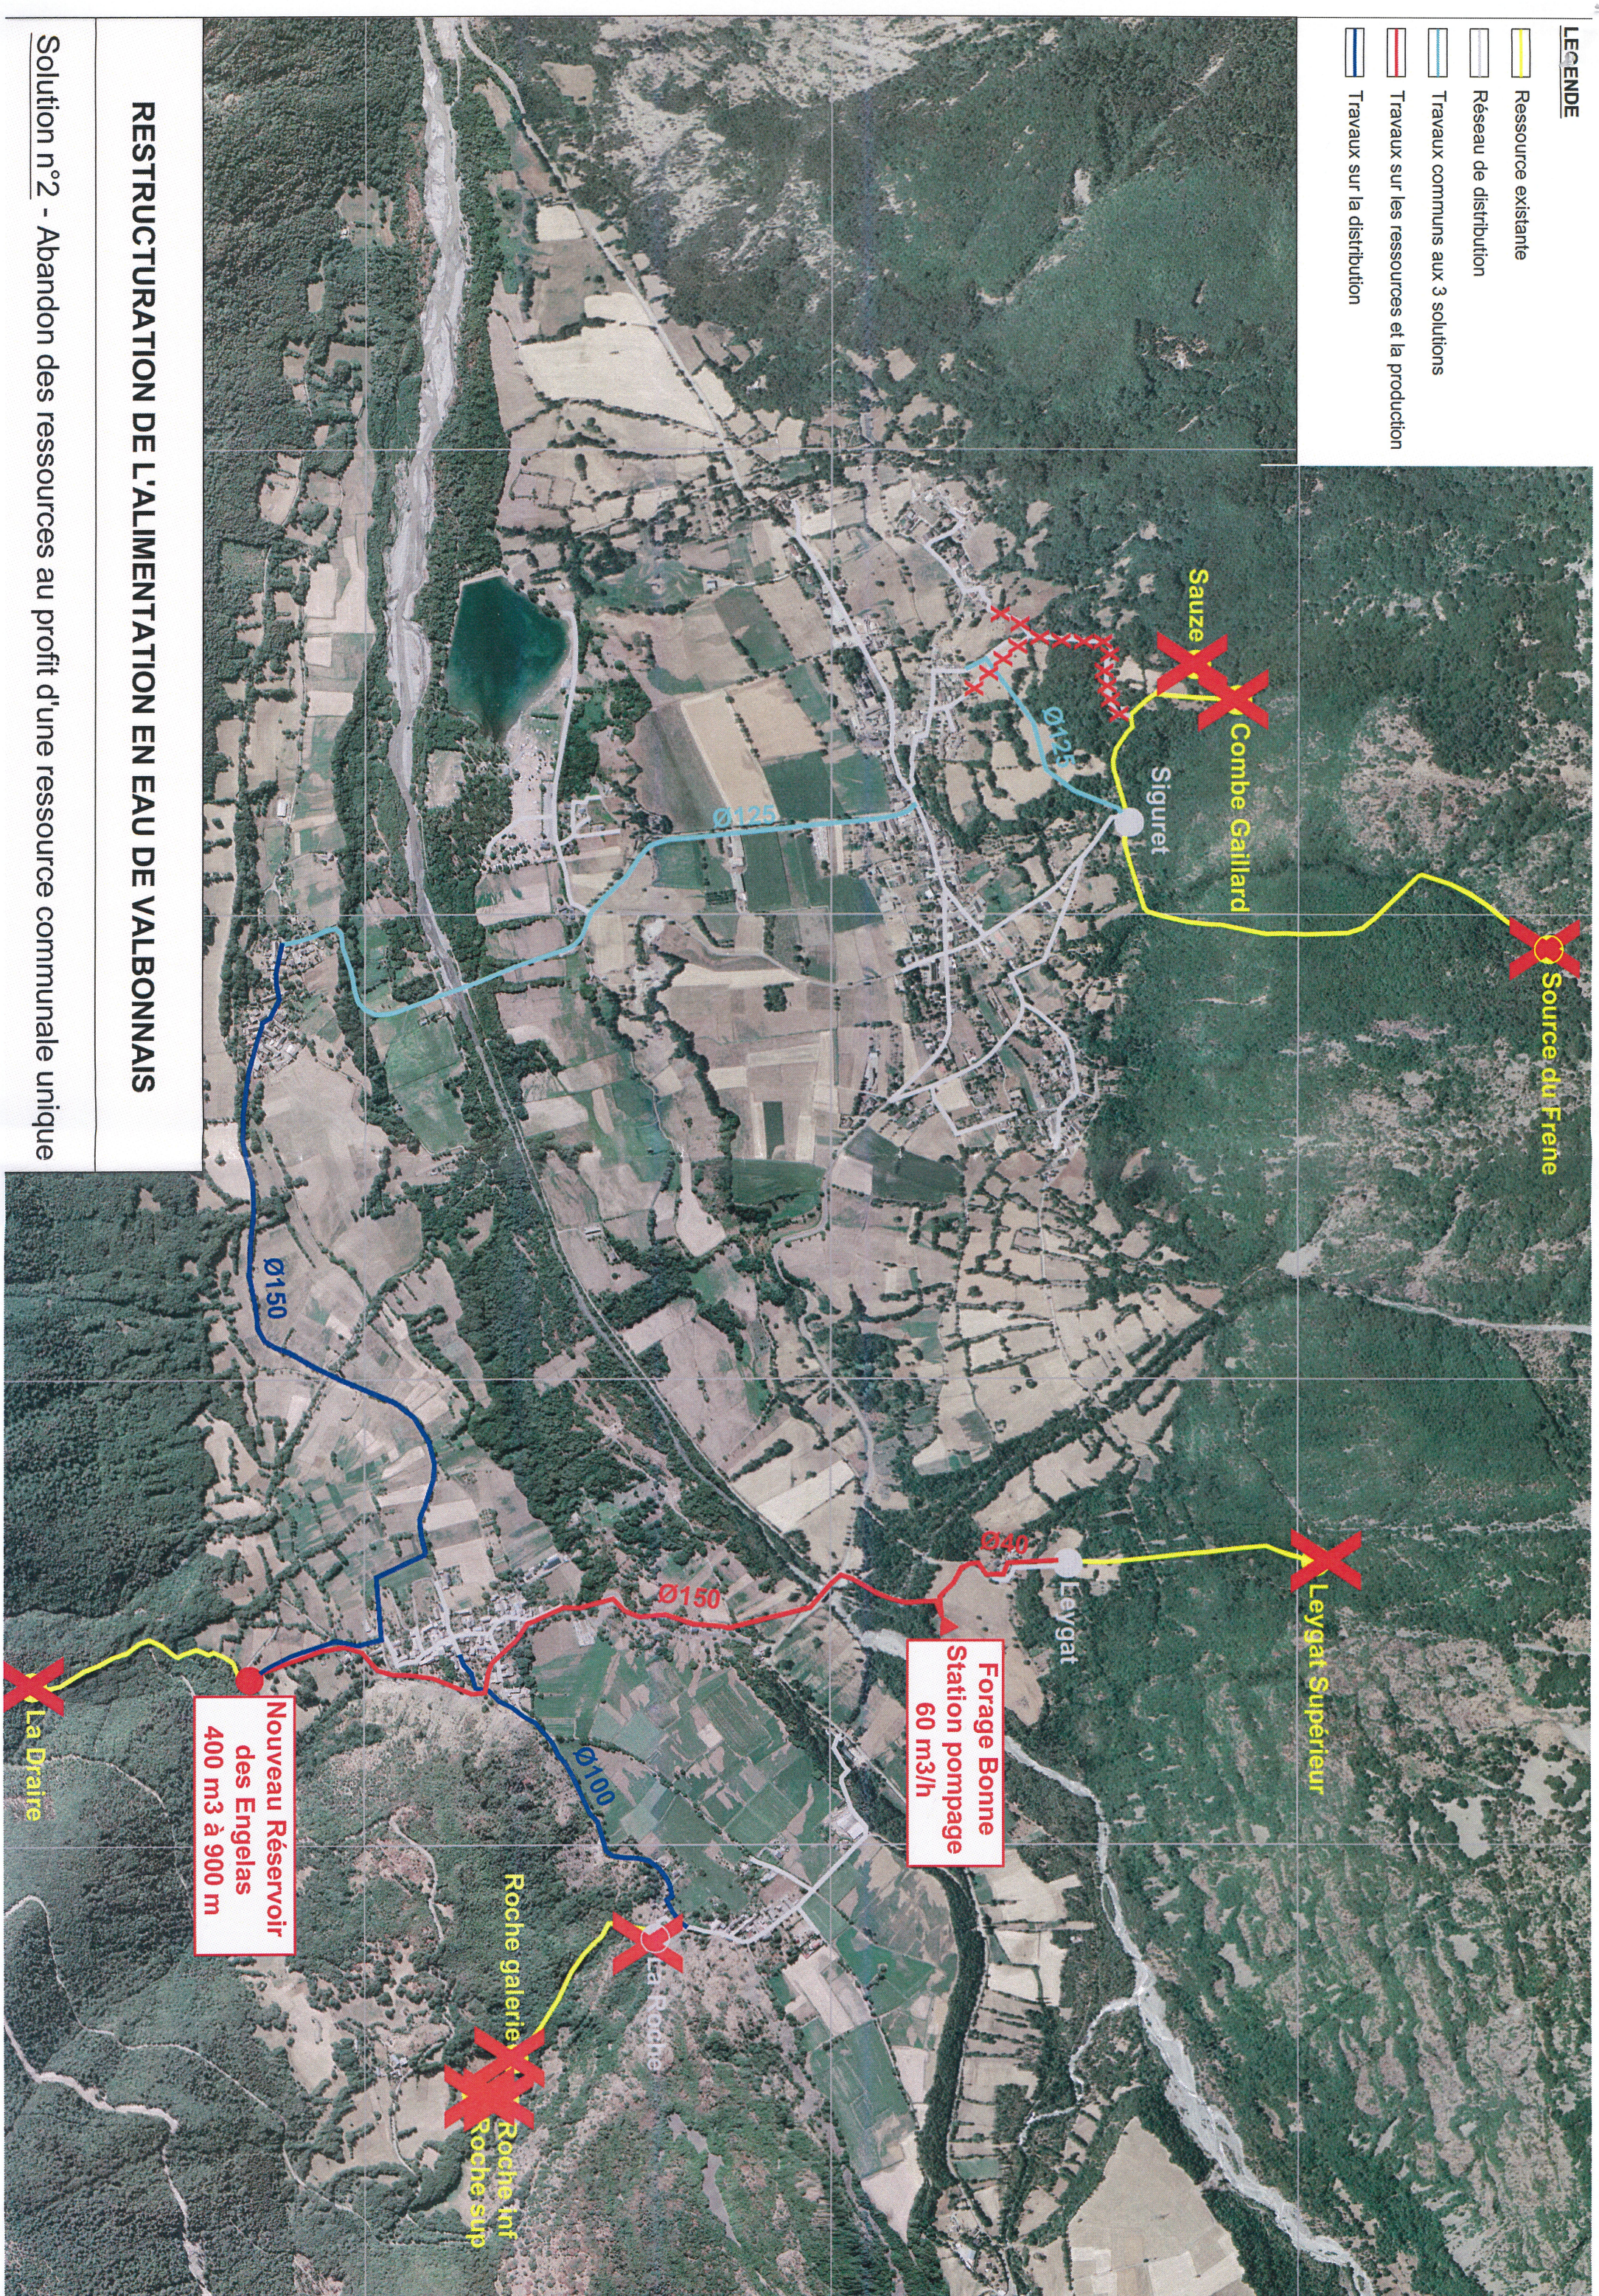

RESTRUCUTURATION DE L'ALIMENTATION EN EAU DE VALBONNAIS

Solution n°2 - Abandon des ressources au profit d'une ressource communale unique

-  Ressource existante
-  Réseau de distribution
-  Travaux communs aux 3 solutions
-  Travaux sur les ressources et la production
-  Travaux sur la distribution

