

DEPARTEMENT DE LA HAUTE-SAVOIE


COMMUNAUTÉ DE COMMUNES
DU PAYS D'EVIAN

STEP DE MEILLERIE
Plan schématique de repérage des ouvrages

En fond de plan couleur orangée :
repérage d'origine des ouvrages suivant plan de réalisation
(non conforme à l'implantation sur site)

en superposition couleur noire:
repérage schématique des ouvrages constaté sur site

ECH: 1/100

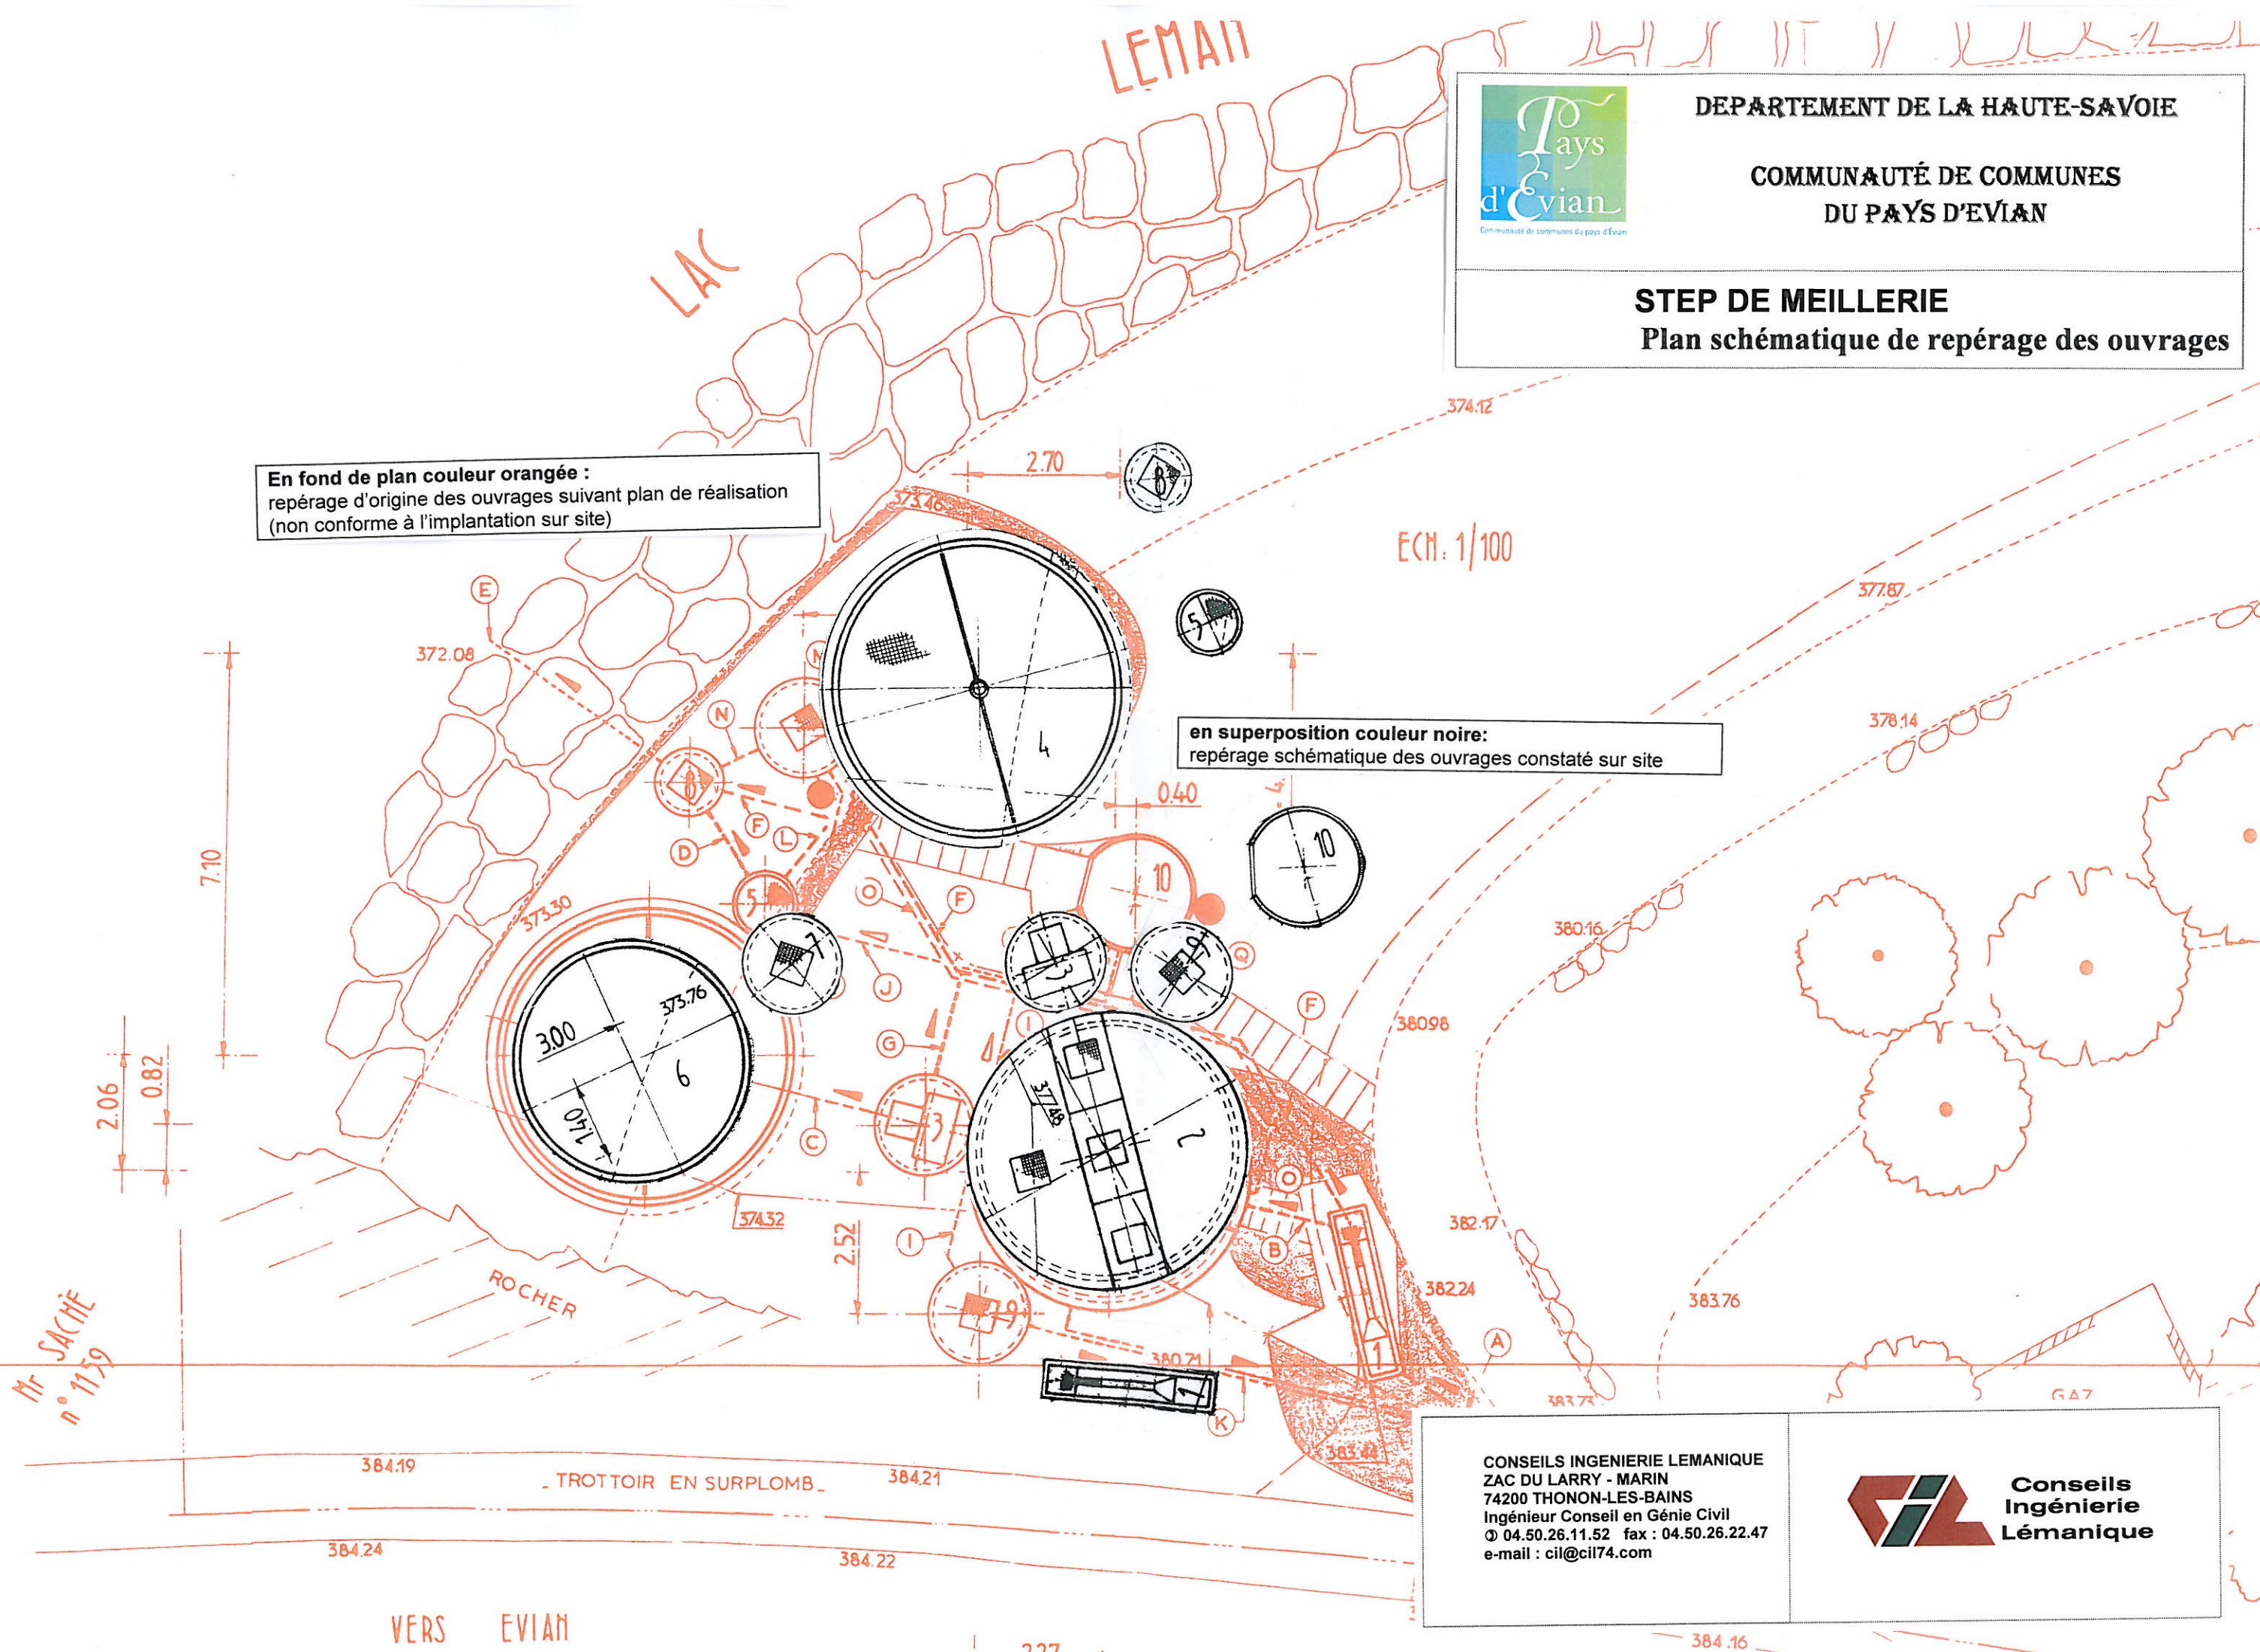

CONSEILS INGENIERIE LEMANIQUE
ZAC DU LARRY - MARIN
74200 THONON-LES-BAINS
Ingénieur Conseil en Génie Civil
☎ 04.50.26.11.52 fax : 04.50.26.22.47
e-mail : cil@cil74.com

**Conseils
Ingénierie
Lémanique**