DEPARTEMENT DE LA SAVOIE

Commune de SAINT GEORGES DES HURTIERES

--

SCHEMA DIRECTEUR DE L'ALIMENTATION EN EAU POTABLE

--

INVENTAIRE DU PATRIMOINE

V:\Server\APHIVE\327-01 Georges d'Hurtières\2-27-01 SDAEP\Autocad\Panel\73237-reseau-inst-sprint-st-georges-hurtieres.DWG, Jeu 06 Sep 2012 - 8:44am

RESEAU D'EAU POTABLE			Plan O
Dresse par S.R		Le 17-11-2008	Echelle : 1 : 3000
MISE A JOUR			

Société de Conseils, Etudes et Réalisations pour les Collectivités Locales

21, Avenue Victor Hugo B.P 14 73201 ALBERTVILLE Cedex

Tél. 04 79 31 06 66 - Fax : 04 79 31 08 88

LEGENDE RESEAUX

EAU POTABLE
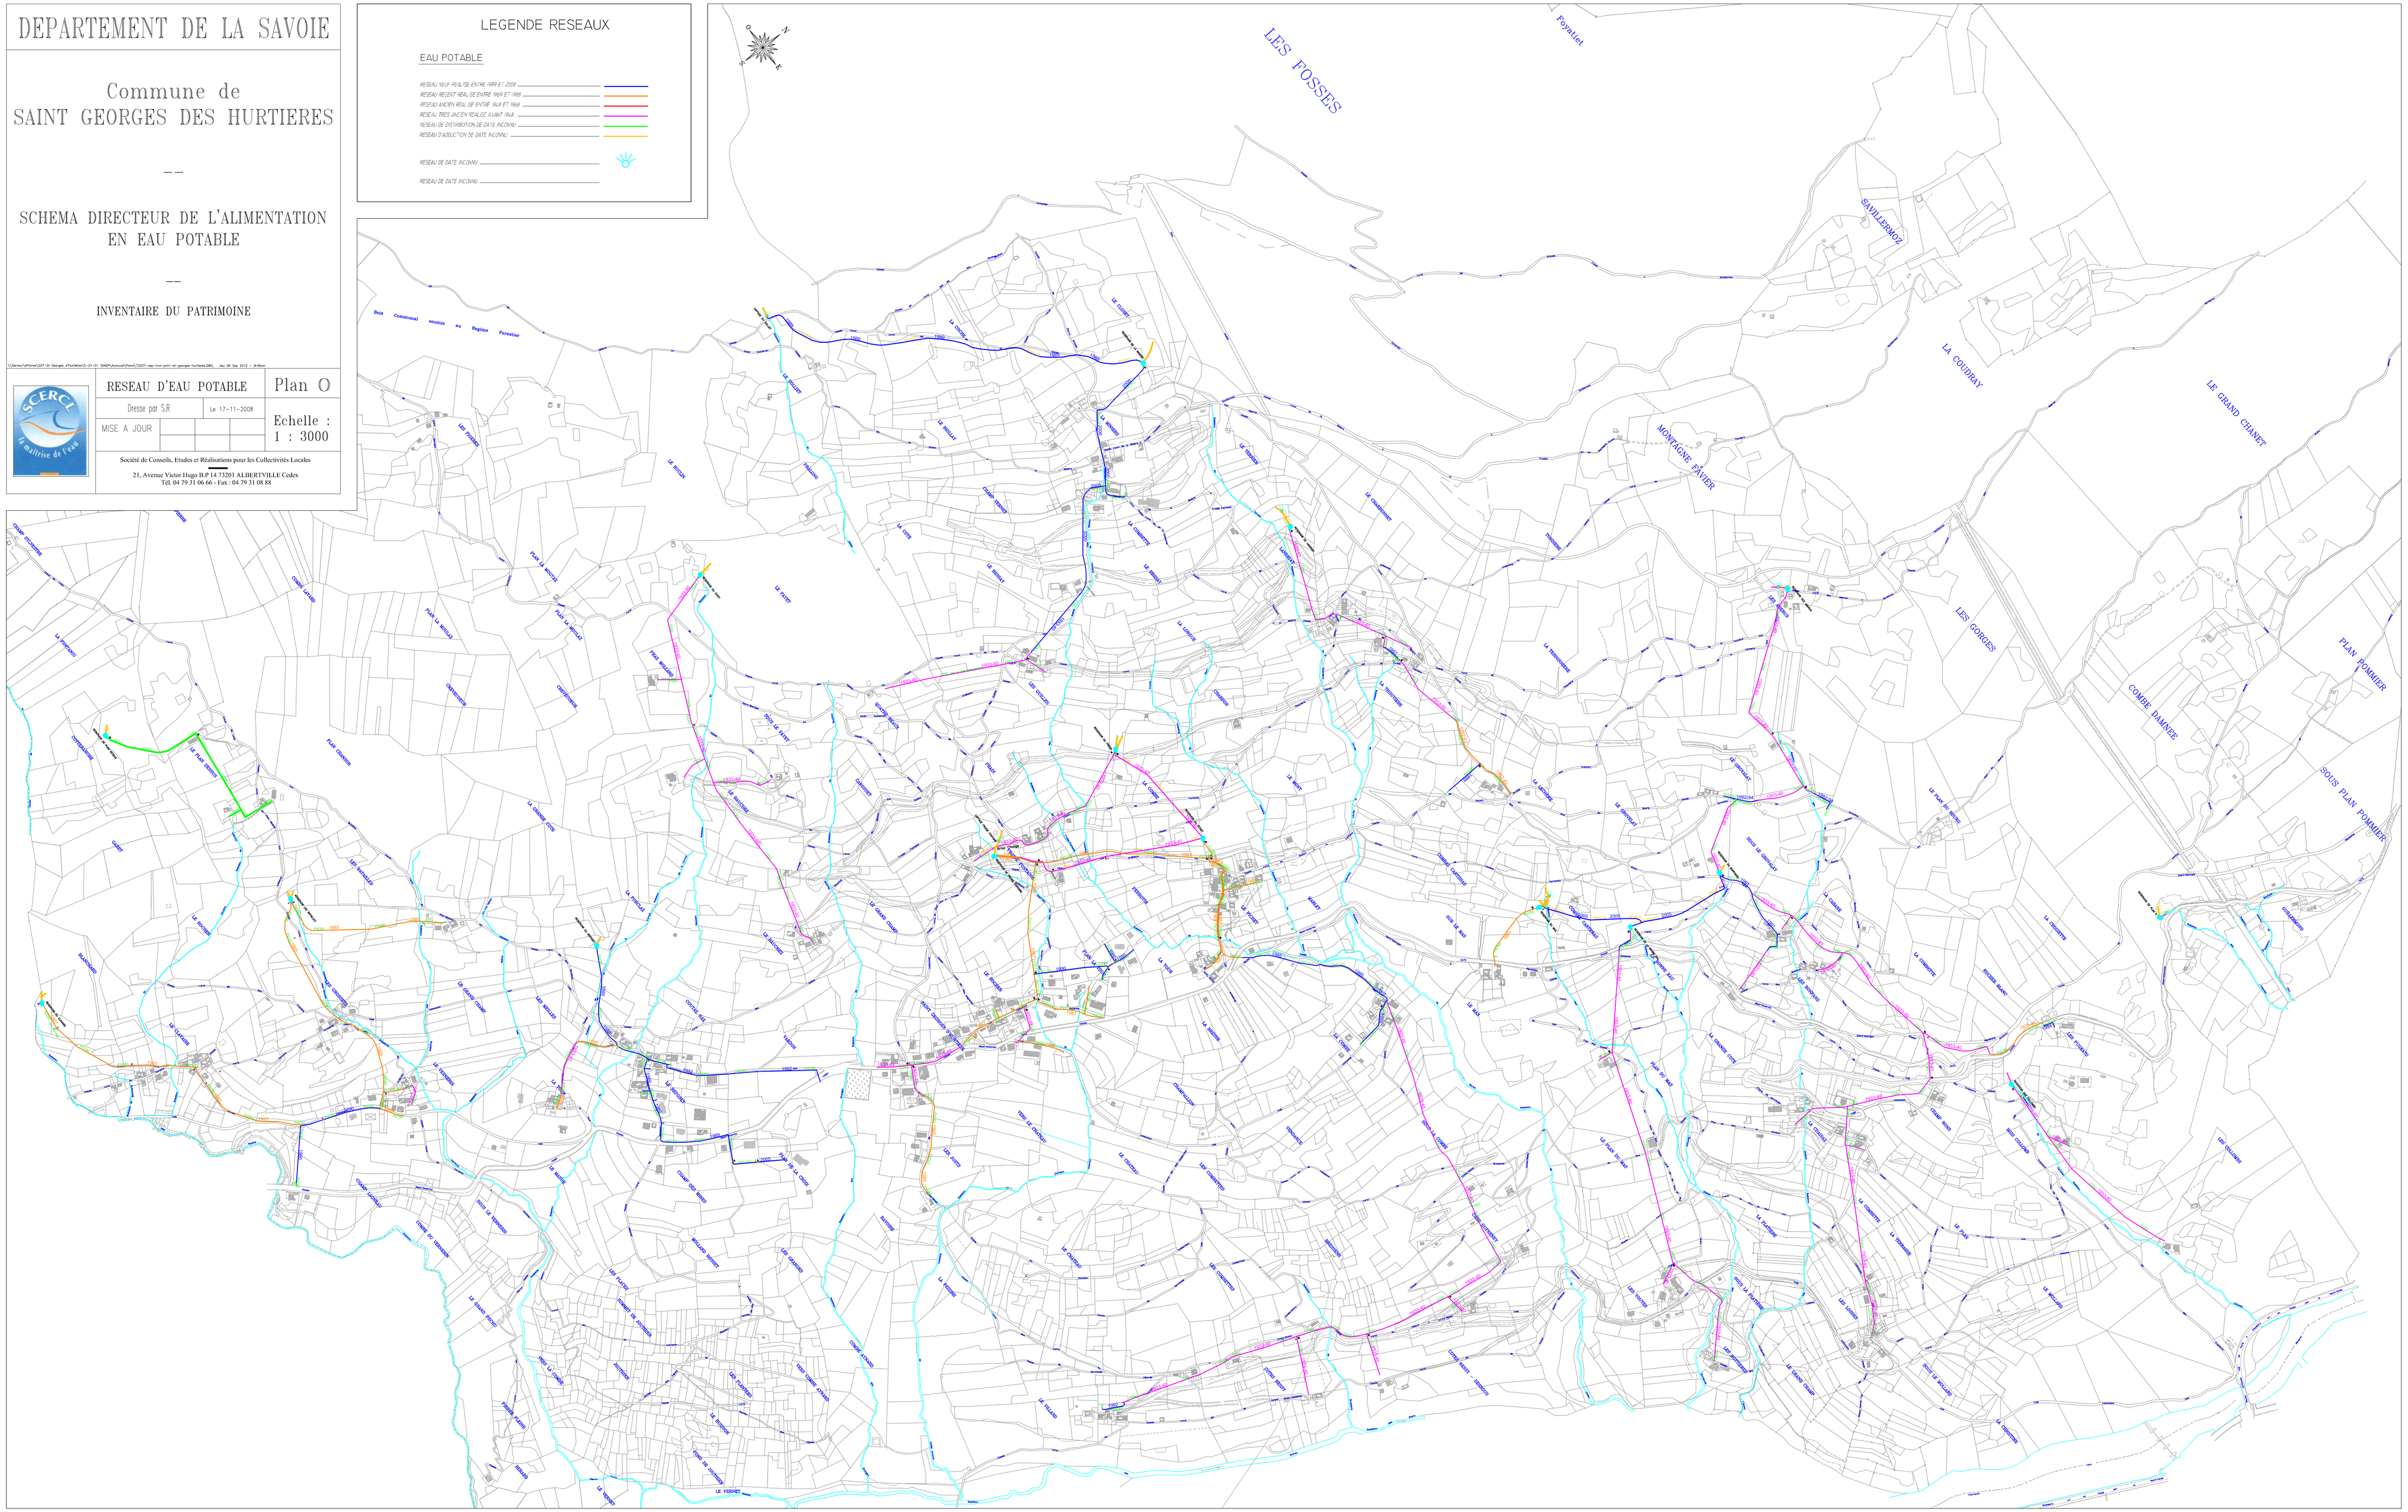
- RESEAU NEUF REALISE ENTRE 1989 ET 2006
- RESEAU RECENT REALISE ENTRE 1969 ET 1989
- RESEAU ANCIEN REALISE ENTRE 1949 ET 1969
- RESEAU TRES ANCIEN REALISE AVANT 1949
- RESEAU DE DISTRIBUTION DE DATE INCONNU
- RESEAU D'ADDUCTION DE DATE INCONNU
- RESEAU DE DATE INCONNU
- RESEAU DE DATE INCONNU