DEPARTEMENT DE LA SAVOIE

Commune de Saint GEORGES D'HURTIERES

PLAN D'ENSEMBLE

--

Schéma directeur de l'alimentation en eau potable

--

Prédiagnostic

\\Cercl-srv\APHM\027-St Georges d'Hurtières\21-27-01 SDAEP\Autocad\Plans\72327-predag-st-georges-hurtieres.dwg, Jeu 06 Sep 2012 - 8:41am

SCERCL la maîtrise de l'eau	-		Plan O
	Dresse par SR	Le 05-05-2006	Echelle : 1 : 3000
	MISE A JOUR		

Société de Conseils, Etudes et Réalisations pour les Collectivités Locales

21, Avenue Victor Hugo B.P 14 73201 ALBERTVILLE Cedex

Tél. 04 79 31 06 66 - Fax : 04 79 31 08 88

LEGENDE RESEAUX

EAU POTABLE

- CONDUITE D' ADDUCTION
- CONDUITE DE DISTRIBUTION ø >100
- CONDUITE DE DISTRIBUTION ø <100
- REDUCTEUR DE PRESSION AVAL
- VANNE FERMEE
- I.P.L : Q:m3/jm. INDICE DE PERTE LINEAIRE (en m3/j/km)
- POTEAU D' INCENDIE NON NORMALISE
- POTEAU D' INCENDIE NORMALISE
- NUMERO DE POTEAU D' INCENDIE
- COUVERTURE DE DEFENSE INCENDIE NON REGLEMENTAIRE
- COUVERTURE DE DEFENSE INCENDIE REGLEMENTAIRE
- POTEAU NON TESTE

RESERVOIR

- ADEQUATION RESSOURCES / BESOINS (Taux d'utilisation <90%)
- INADEQUATION RESSOURCES / BESOINS (Taux d'utilisation >90%)
- DEFAUT D'EQUIPEMENT DE TELESURVEILLANCE
- TAUX DE CONFORMITE BACTERIOLOGIQUE (%) — 100
- TAUX DE CONFORMITE PHYSICOCHIMIQUE (%) — 100
- VOLUME DISTRIBUTION OK / DEFENSE INCENDIE DEFICIENTE
- VOLUME DISTRIBUTION INSUFFISANT / DEFENSE INCENDIE DEFICIENTE
- DEFAUT DE COMPTAGE: Jaune: Production - Vert: distribution

RESSOURCE
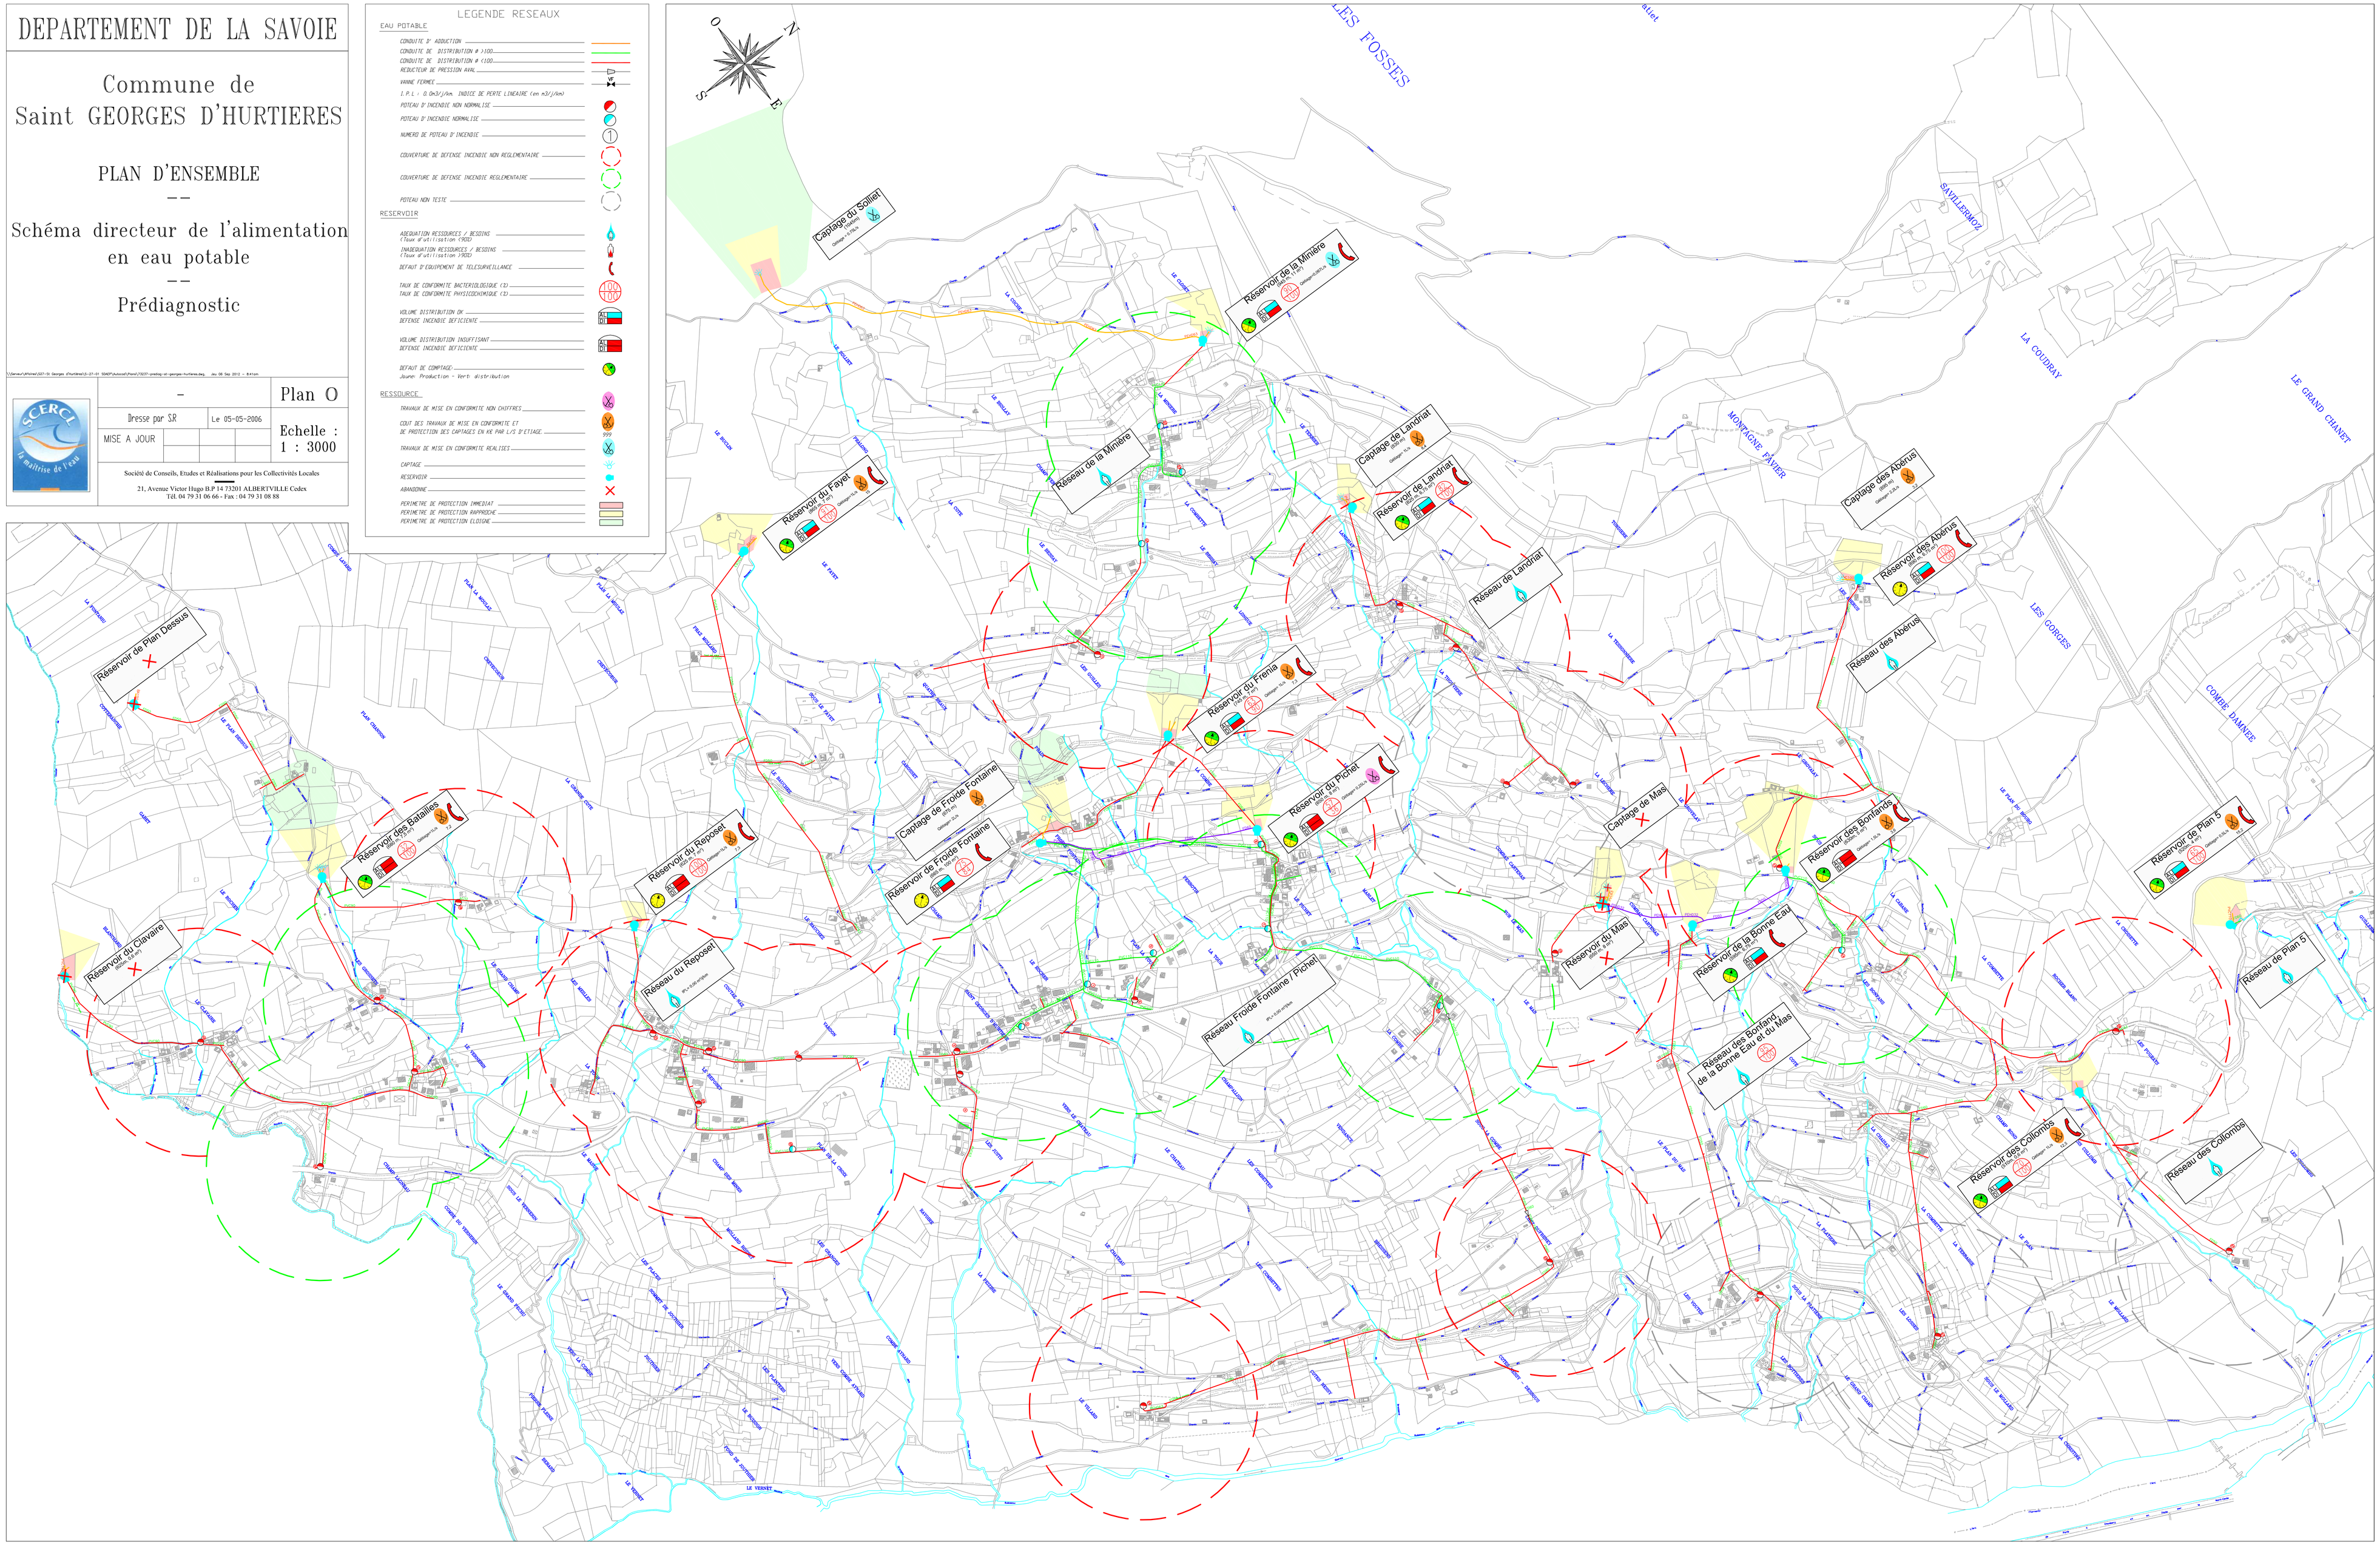
- TRAVAUX DE MISE EN CONFORMITE NON CHIFFRES
- COUT DES TRAVAUX DE MISE EN CONFORMITE ET DE PROTECTION DES CAPTAGES EN K€ PAR L/S D'ETIAGE — 999
- TRAVAUX DE MISE EN CONFORMITE REALISES
- CAPTAGE
- RESERVOIR
- ABANDONNE
- PERIMETRE DE PROTECTION IMMEDIAT
- PERIMETRE DE PROTECTION RAPPROCHE
- PERIMETRE DE PROTECTION ELOIGNE