DEPARTEMENT DE LA SAVOIE

Commune de Saint GEORGES D'HURTIERES

PLAN D'ENSEMBLE

--

Schéma directeur de l'alimentation en eau potable

--

Plan des travaux : Solution 4a

--

RAPPORT FINAL

\\Cerver\affaires\327-St Georges d'Hurtières\2-27-01 SDAEP\Autocad\Plans\73271-solution-4a-st-georges-hurtieres.dwg Jeu 06 Sep 2012 - 8:48am

-		Plan 1
Dressé par S.R	Le 03-04-2012	Echelle : 1 : 3000
MISE A JOUR		

Société de Conseils, Etudes et Réalisations pour les Collectivités Locales

21, Avenue Victor Hugo B.P 14 73201 ALBERTVILLE Cedex

Tél. 04 79 31 06 66 - Fax : 04 79 31 08 88

LEGENDE RESEAUX

EAU POTABLE

- CONDUITE D'ADDUCTION
- CONDUITE EXISTANTE CONSERVEE
- CONDUITE A CREER OU A REMPLACER EN PRIORITE
- CONDUITE A REMPLACER A TERME
- CONDUITE EXISTANTE ABANDONNEE
- STABILISATEUR AMONT
- REDUCTEUR
- VANNE FERMEE
- POTEAU D'INCENDIE NORMALISE
- NUMERO DE POTEAU D'INCENDIE

RESERVOIR

- PRESENCE D'EQUIPEMENT DE TELESURVEILLANCE
- TAUX DE CONFORMITE BACTERIOLOGIQUE (%)
- TAUX DE CONFORMITE PHYSICOCHIMIQUE (%)
- VOLUME DISTRIBUTION OK
- DEFENSE INCENDIE OK
- COUVERTURE DE DEFENSE INCENDIE REGLEMENTAIRE

RESSOURCE
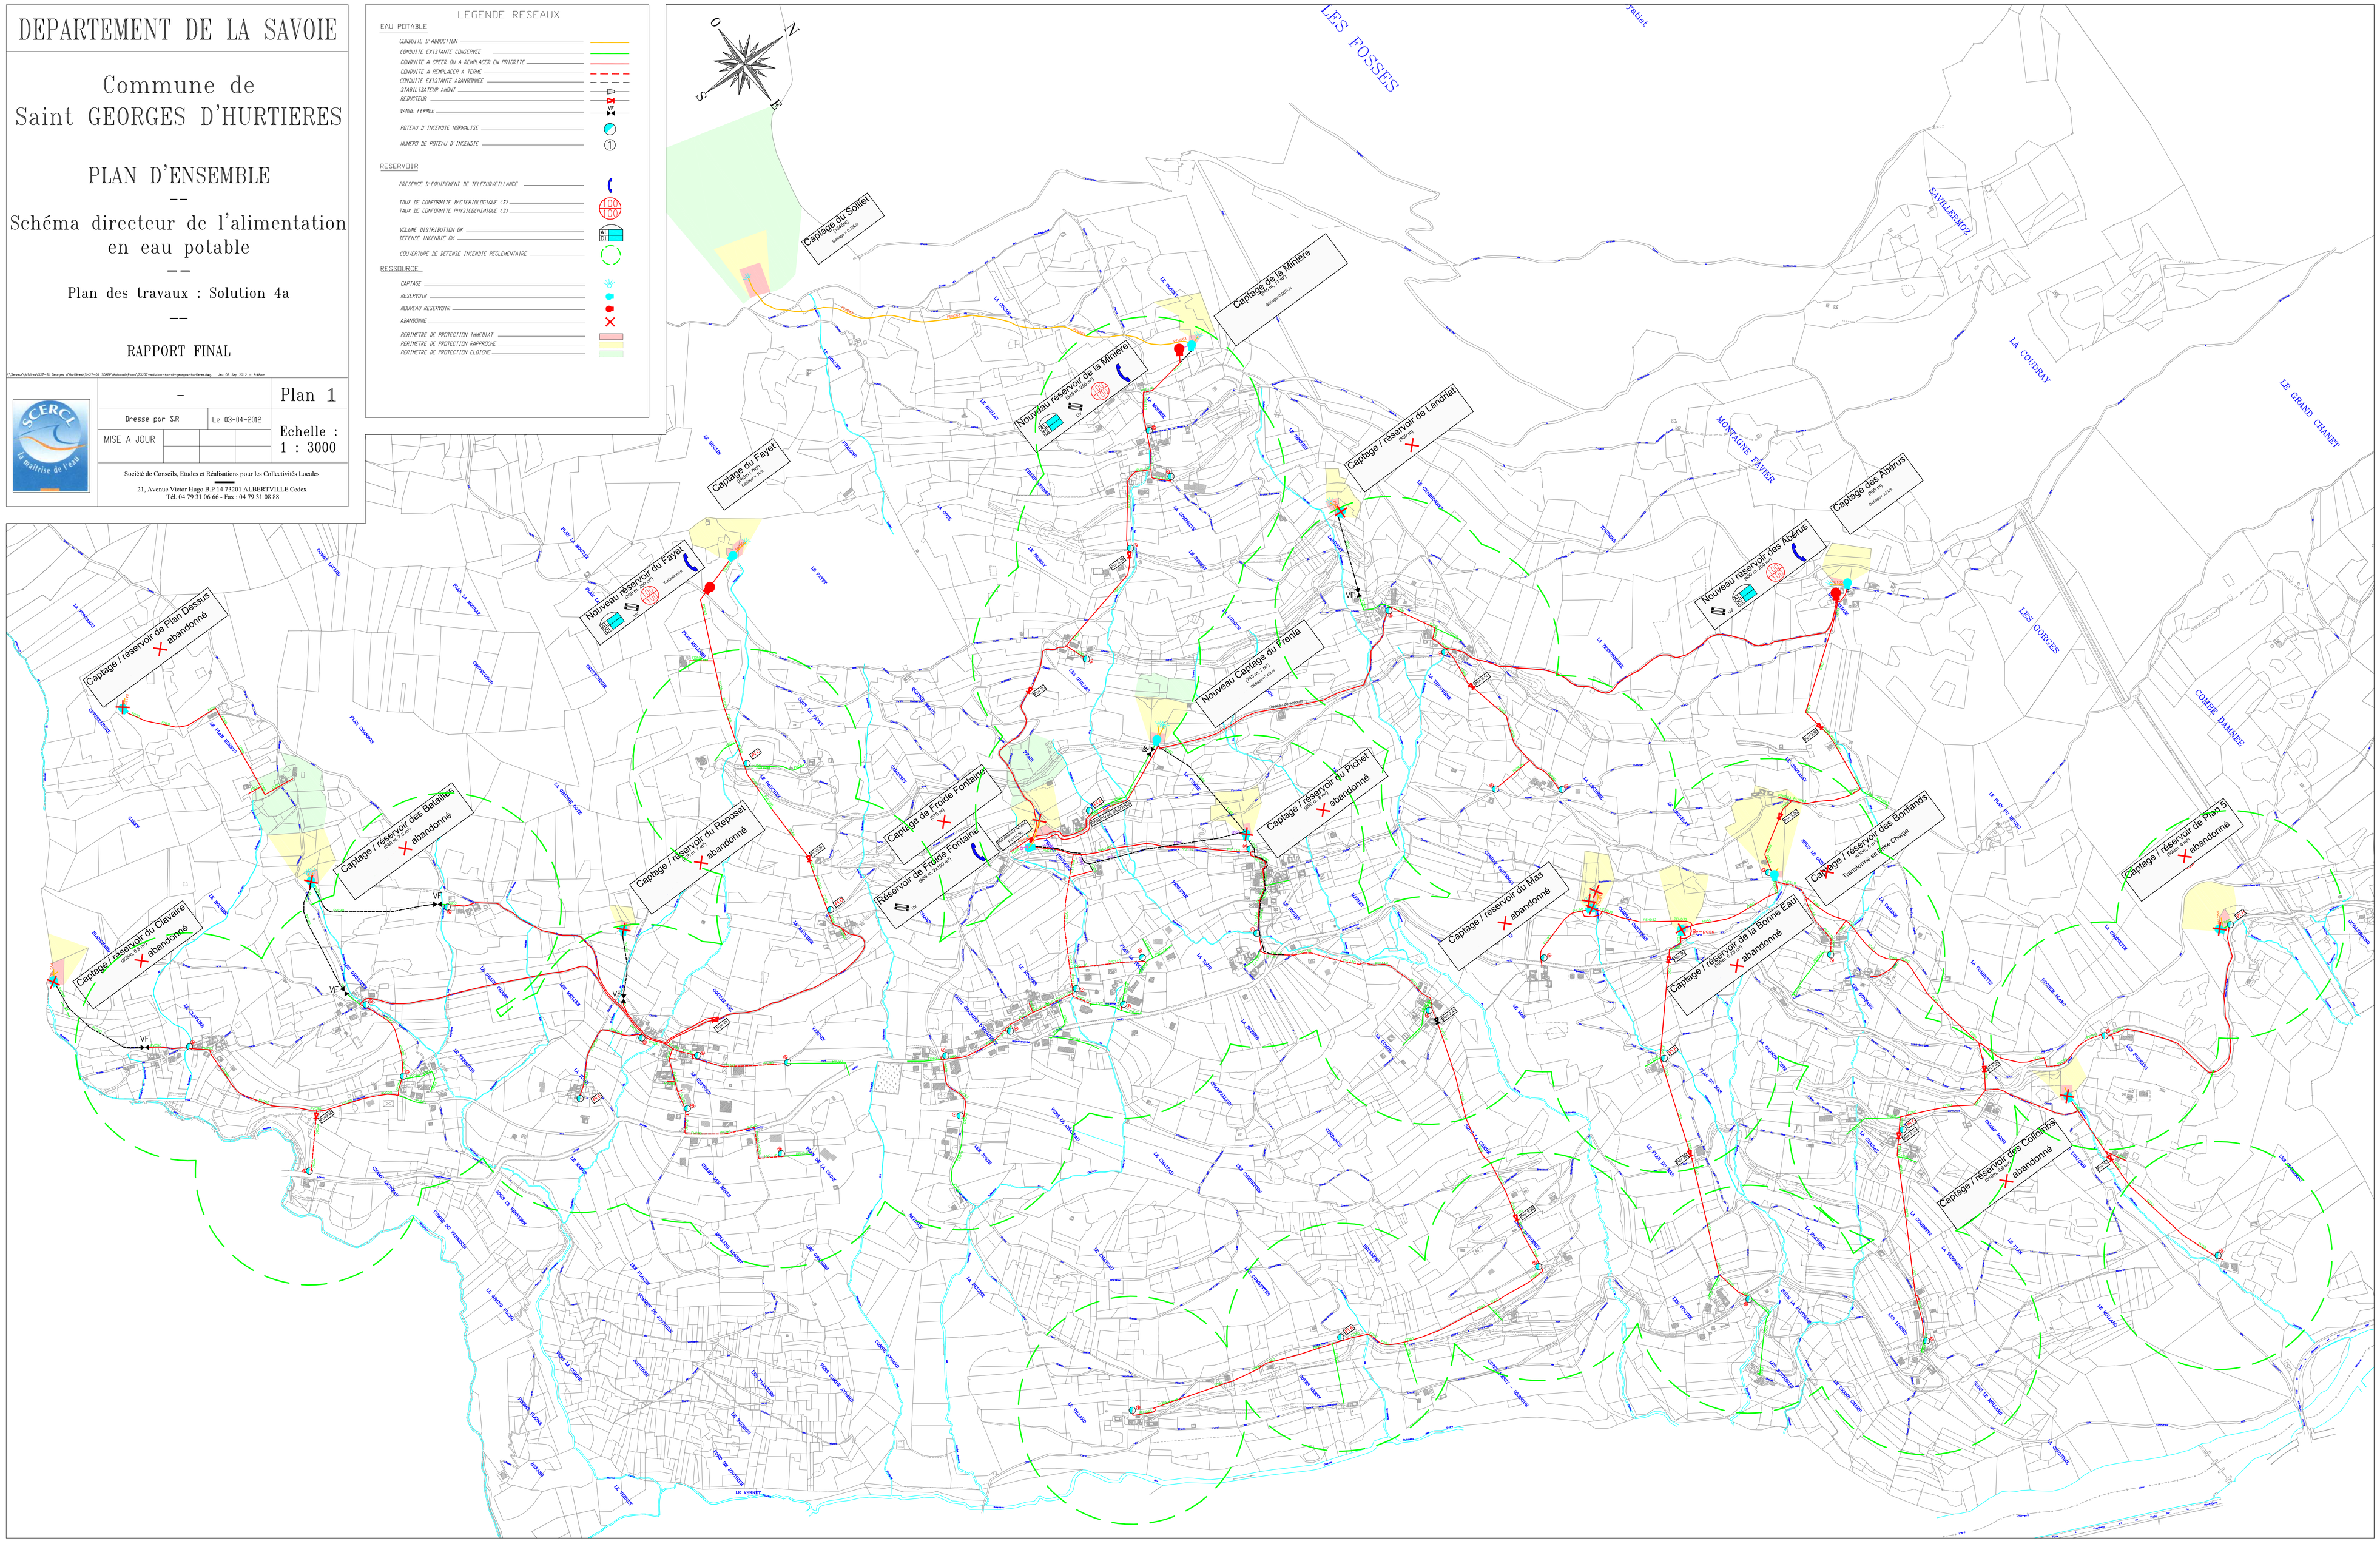
- CAPTAGE
- RESERVOIR
- NOUVEAU RESERVOIR
- ABANDONNE
- PERIMETRE DE PROTECTION IMMEDIAT
- PERIMETRE DE PROTECTION RAPPROCHE
- PERIMETRE DE PROTECTION ELOIGNE