


Commune : Cohennoz
Propriétaire : Bonin Pierre

Parcelle: 465
Echelle : 1/200

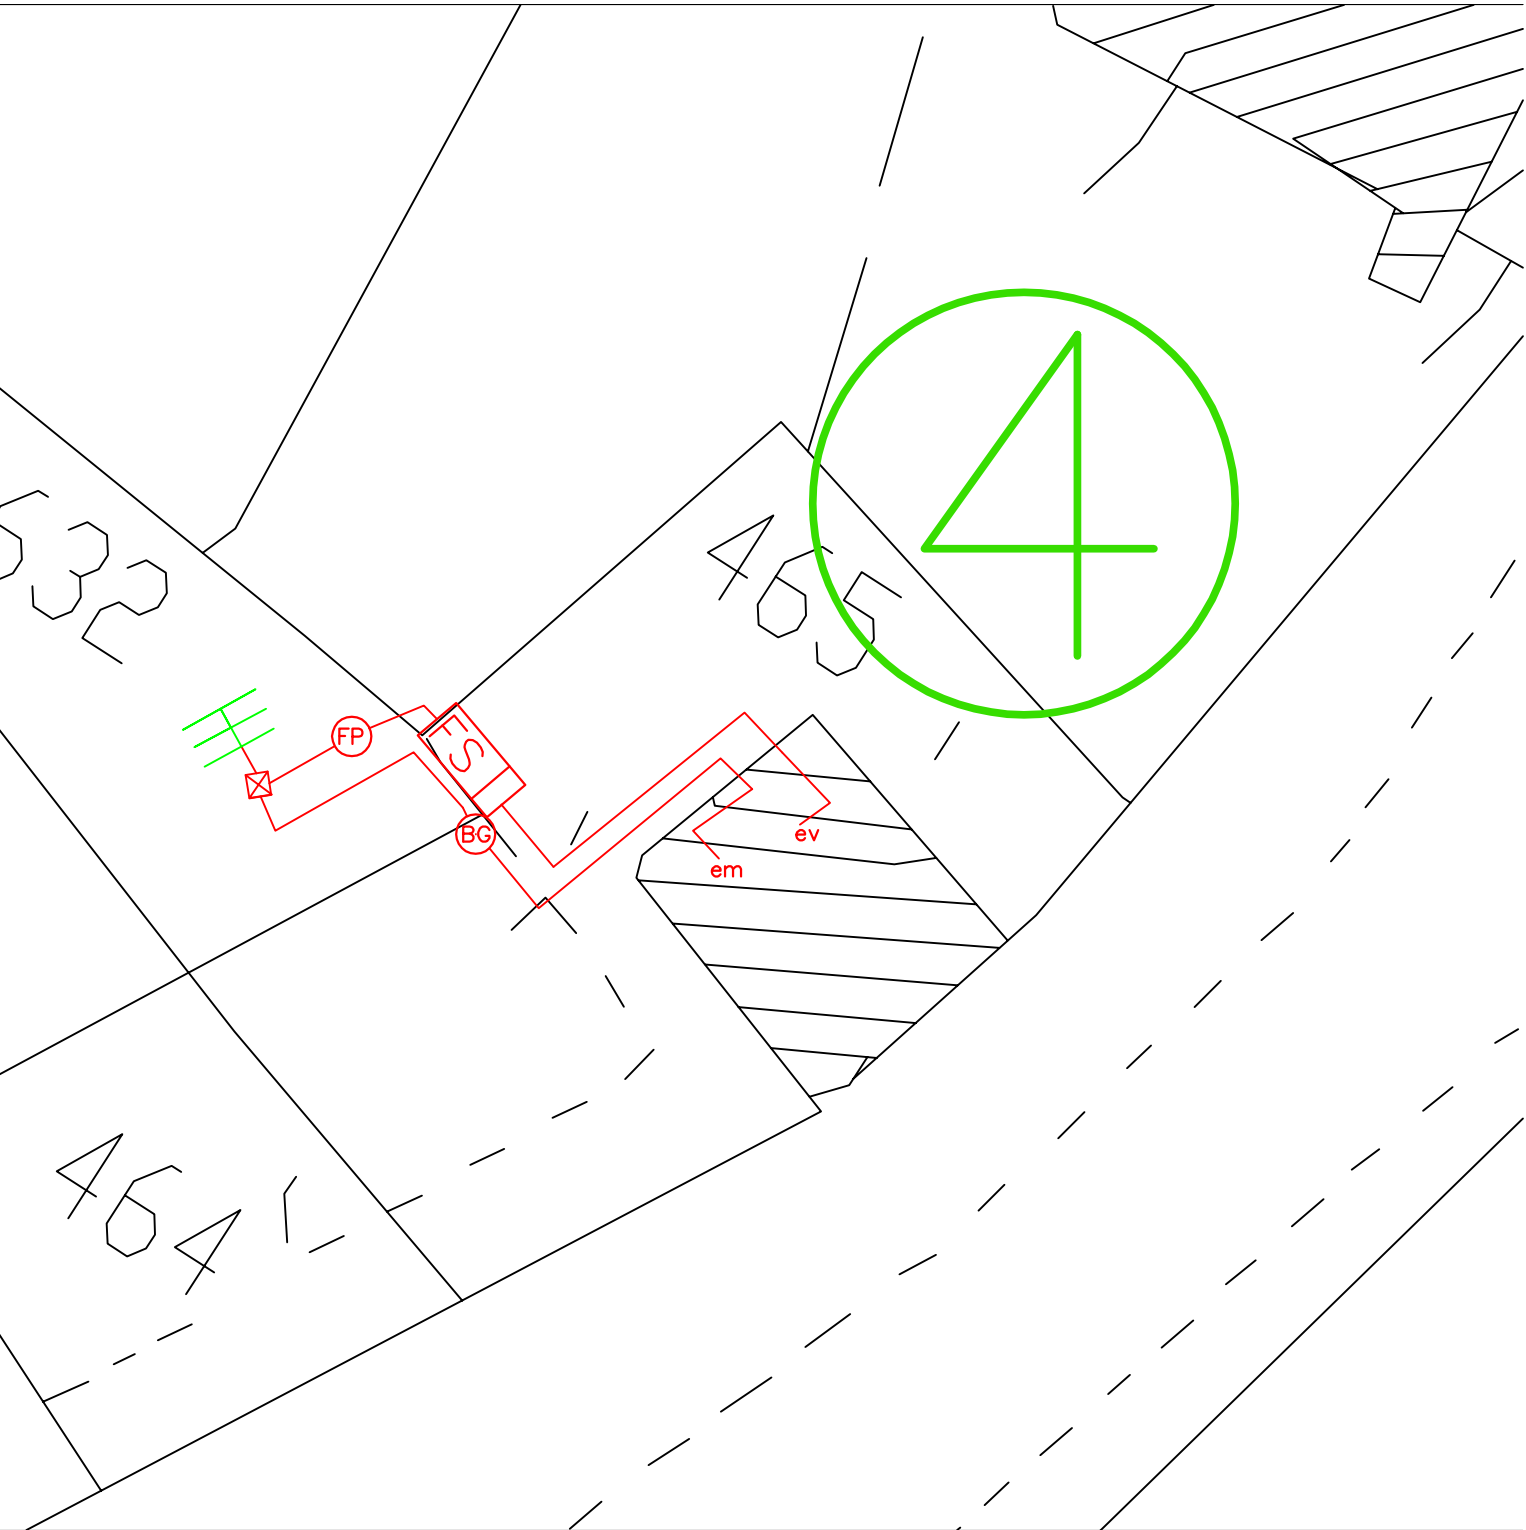

Notes	<table><tr><th data-bbox="662 1809 949 1836">Eaux Pluviales</th><th data-bbox="965 1809 1252 1836">Eaux Usées</th></tr><tr><td data-bbox="662 1848 949 1874">□ Regard particulier accessible</td><td data-bbox="965 1848 1252 1874">□ Regard particulier accessible</td></tr><tr><td data-bbox="662 1874 949 1901">⊗ Regard particulier non accessible</td><td data-bbox="965 1874 1252 1901">⊗ Regard particulier non accessible</td></tr><tr><td data-bbox="662 1901 949 1928">■ Grille</td><td data-bbox="965 1901 1252 1928">○ Descente em ou ev</td></tr><tr><td data-bbox="662 1928 949 1955">○ Descente</td><td data-bbox="965 1928 1252 1955">— Canalisation</td></tr><tr><td data-bbox="662 1955 949 1982">— Gouttière</td><td></td></tr><tr><td data-bbox="662 1982 949 2009">— Canalisation</td><td></td></tr></table>	Eaux Pluviales	Eaux Usées	□ Regard particulier accessible	□ Regard particulier accessible	⊗ Regard particulier non accessible	⊗ Regard particulier non accessible	■ Grille	○ Descente em ou ev	○ Descente	— Canalisation	— Gouttière		— Canalisation	
Eaux Pluviales	Eaux Usées														
□ Regard particulier accessible	□ Regard particulier accessible														
⊗ Regard particulier non accessible	⊗ Regard particulier non accessible														
■ Grille	○ Descente em ou ev														
○ Descente	— Canalisation														
— Gouttière															
— Canalisation															