


Echelle : 1/200

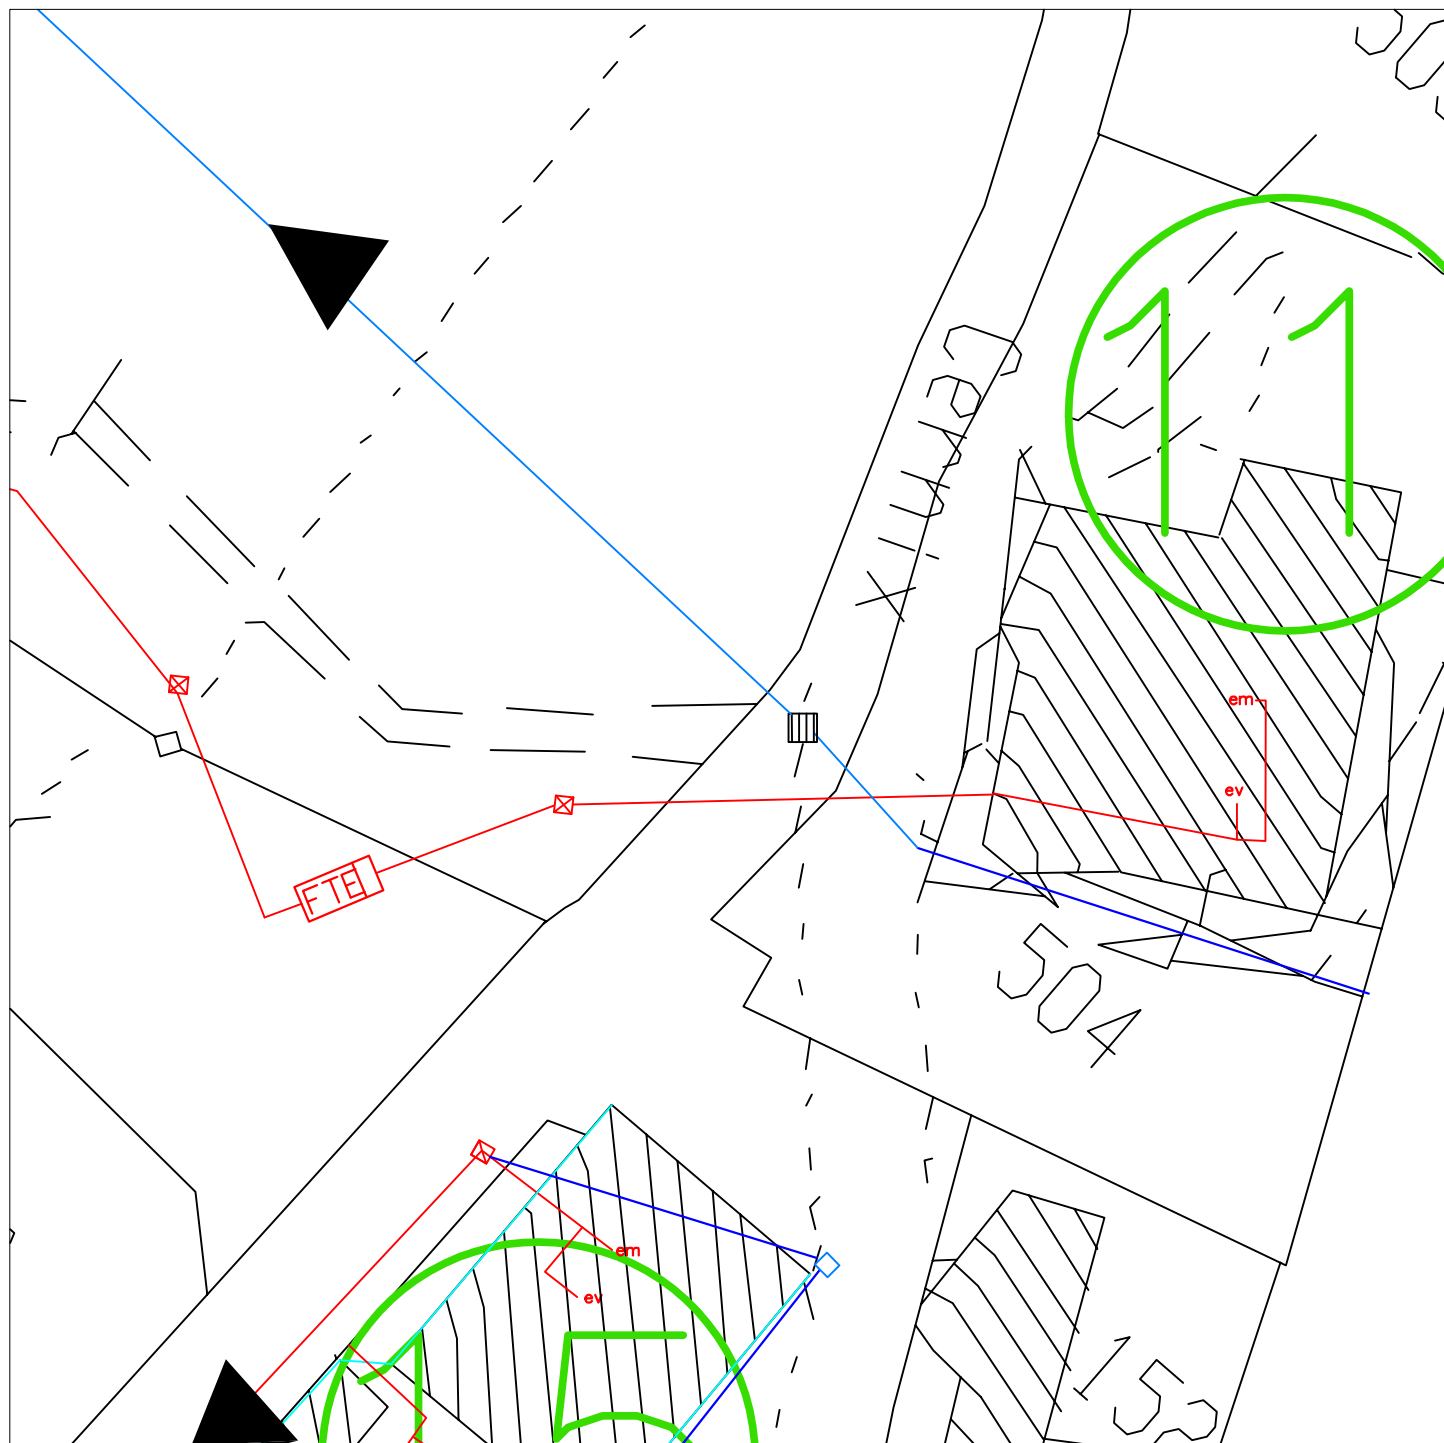

## Eaux Usées

- |                                                                                     |                                   |                                                                                     |                                   |
|-------------------------------------------------------------------------------------|-----------------------------------|-------------------------------------------------------------------------------------|-----------------------------------|
|  | Regard particulier accessible     |  | Regard particulier accessible     |
|  | Regard particulier non accessible |  | Regard particulier non accessible |
|  | Grille                            |  | Descente en ou ev                 |
|  | Descente                          |  | Canalisation                      |
|  | Gouttière                         |                                                                                     |                                   |
|  | Canalisation                      |                                                                                     |                                   |