


Commune : CREST VOLAND

Parcelle: 242

Propriétaire :

Echelle : 1/250

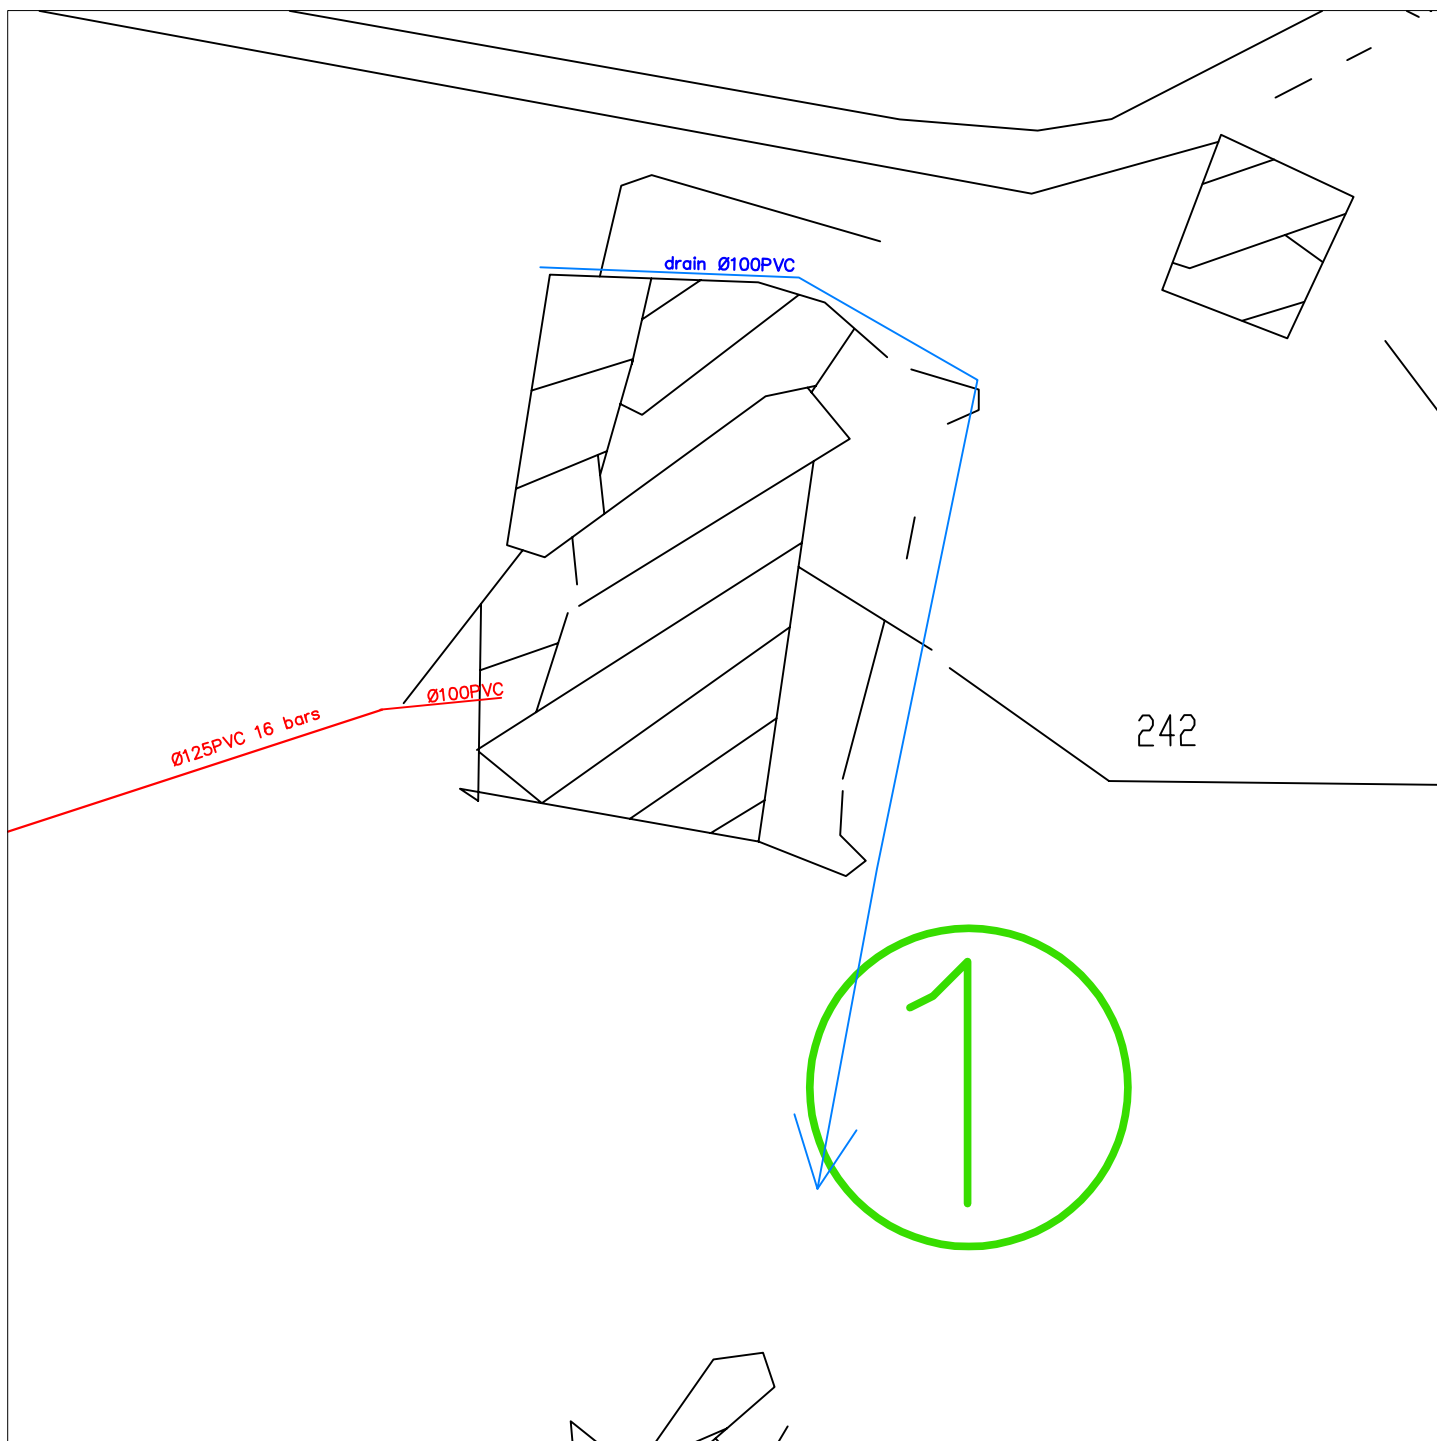

Notes

Eaux Pluviales

- Regard particulier accessible
- Regard particulier non accessible
- Grille
- o Descente
- Gouttière
- Canalisations

Eaux Usées


- Regard particulier accessible
- Regard particulier non accessible
- o Descente en ou ex
- Canalisations

Commune : CREST VOLAND

Parcelle: 234

Propriétaire :

Echelle : 1/200

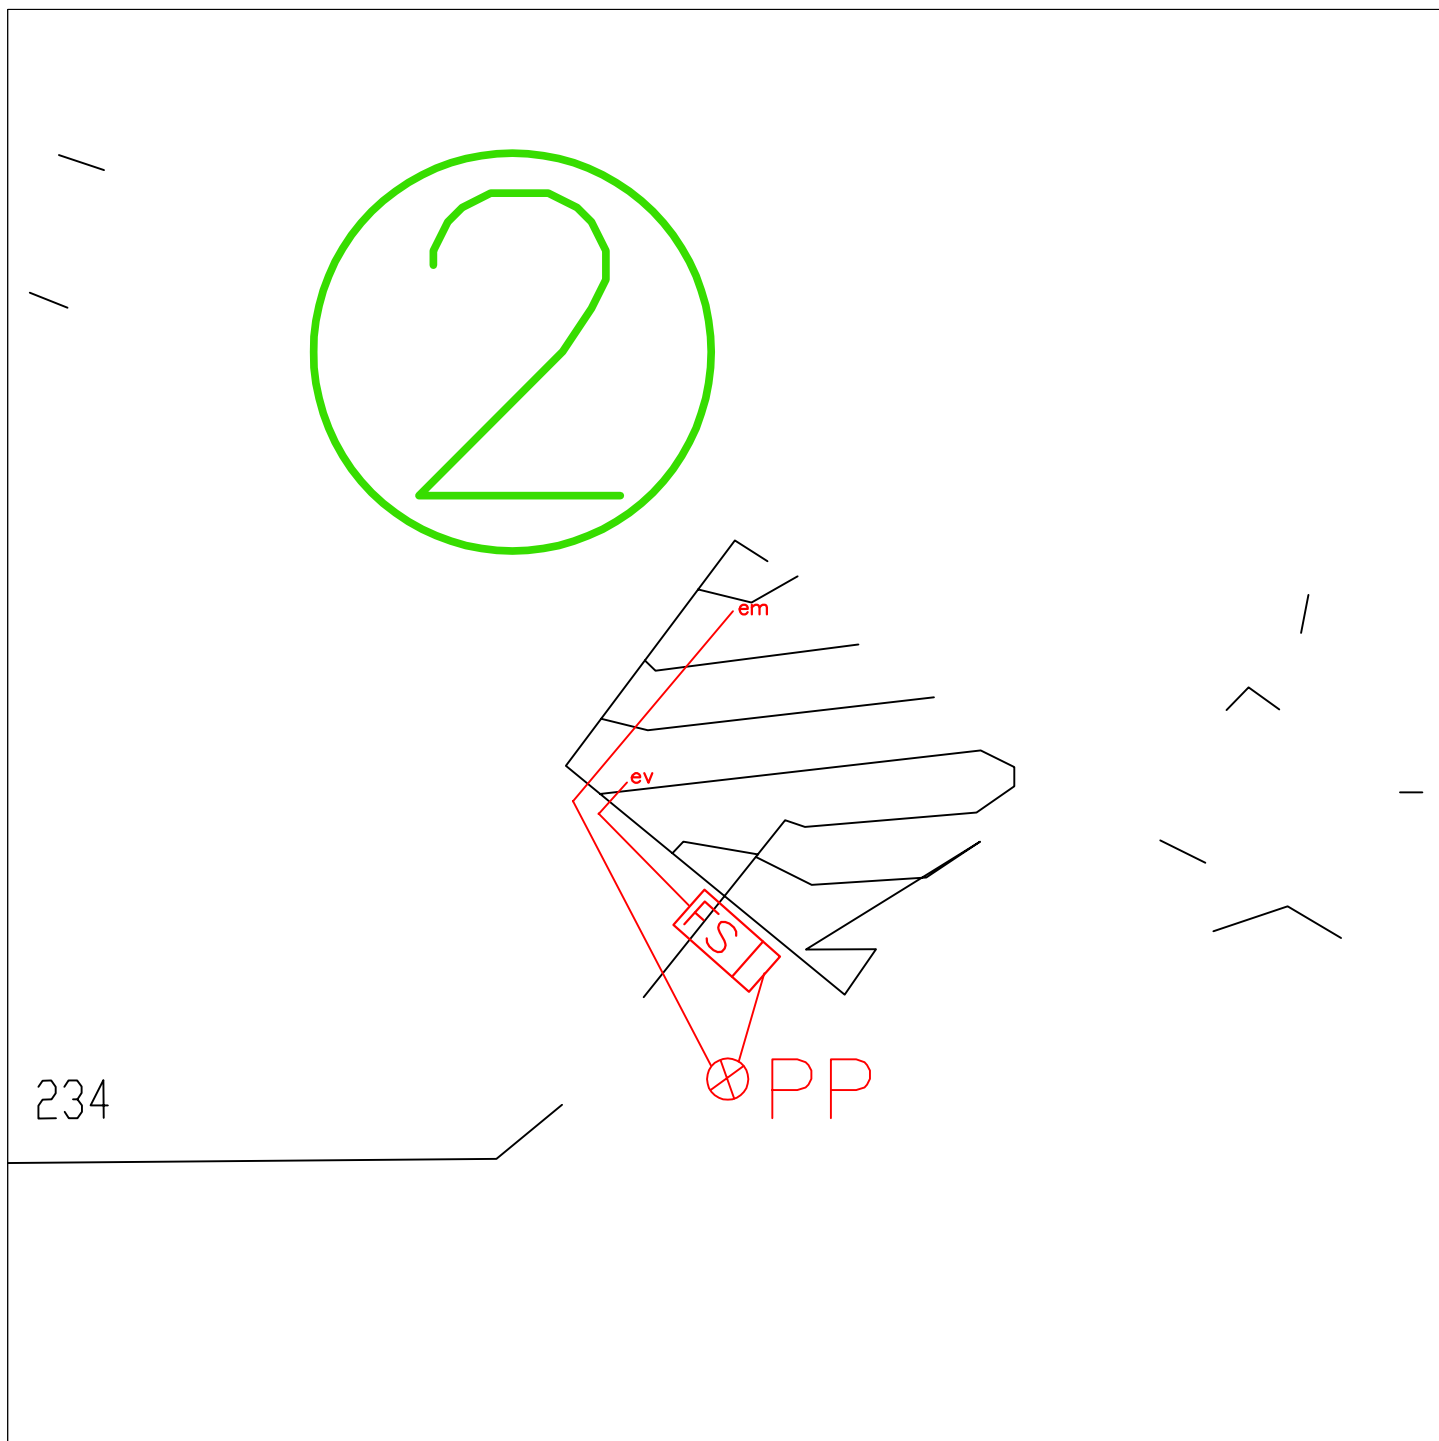


Notes	Eaux Pluviales Eaux Usées
	□ Regard particulier accessible ☒ Regard particulier non accessible ■ Grille ○ Descente — Gouttière — Canalisations □ Regard particulier accessible ☒ Regard particulier non accessible ○ Descente em ou ev — Canalisations

Commune : CREST VOLAND

Parcelle: 220

Propriétaire :

Echelle : 1/500

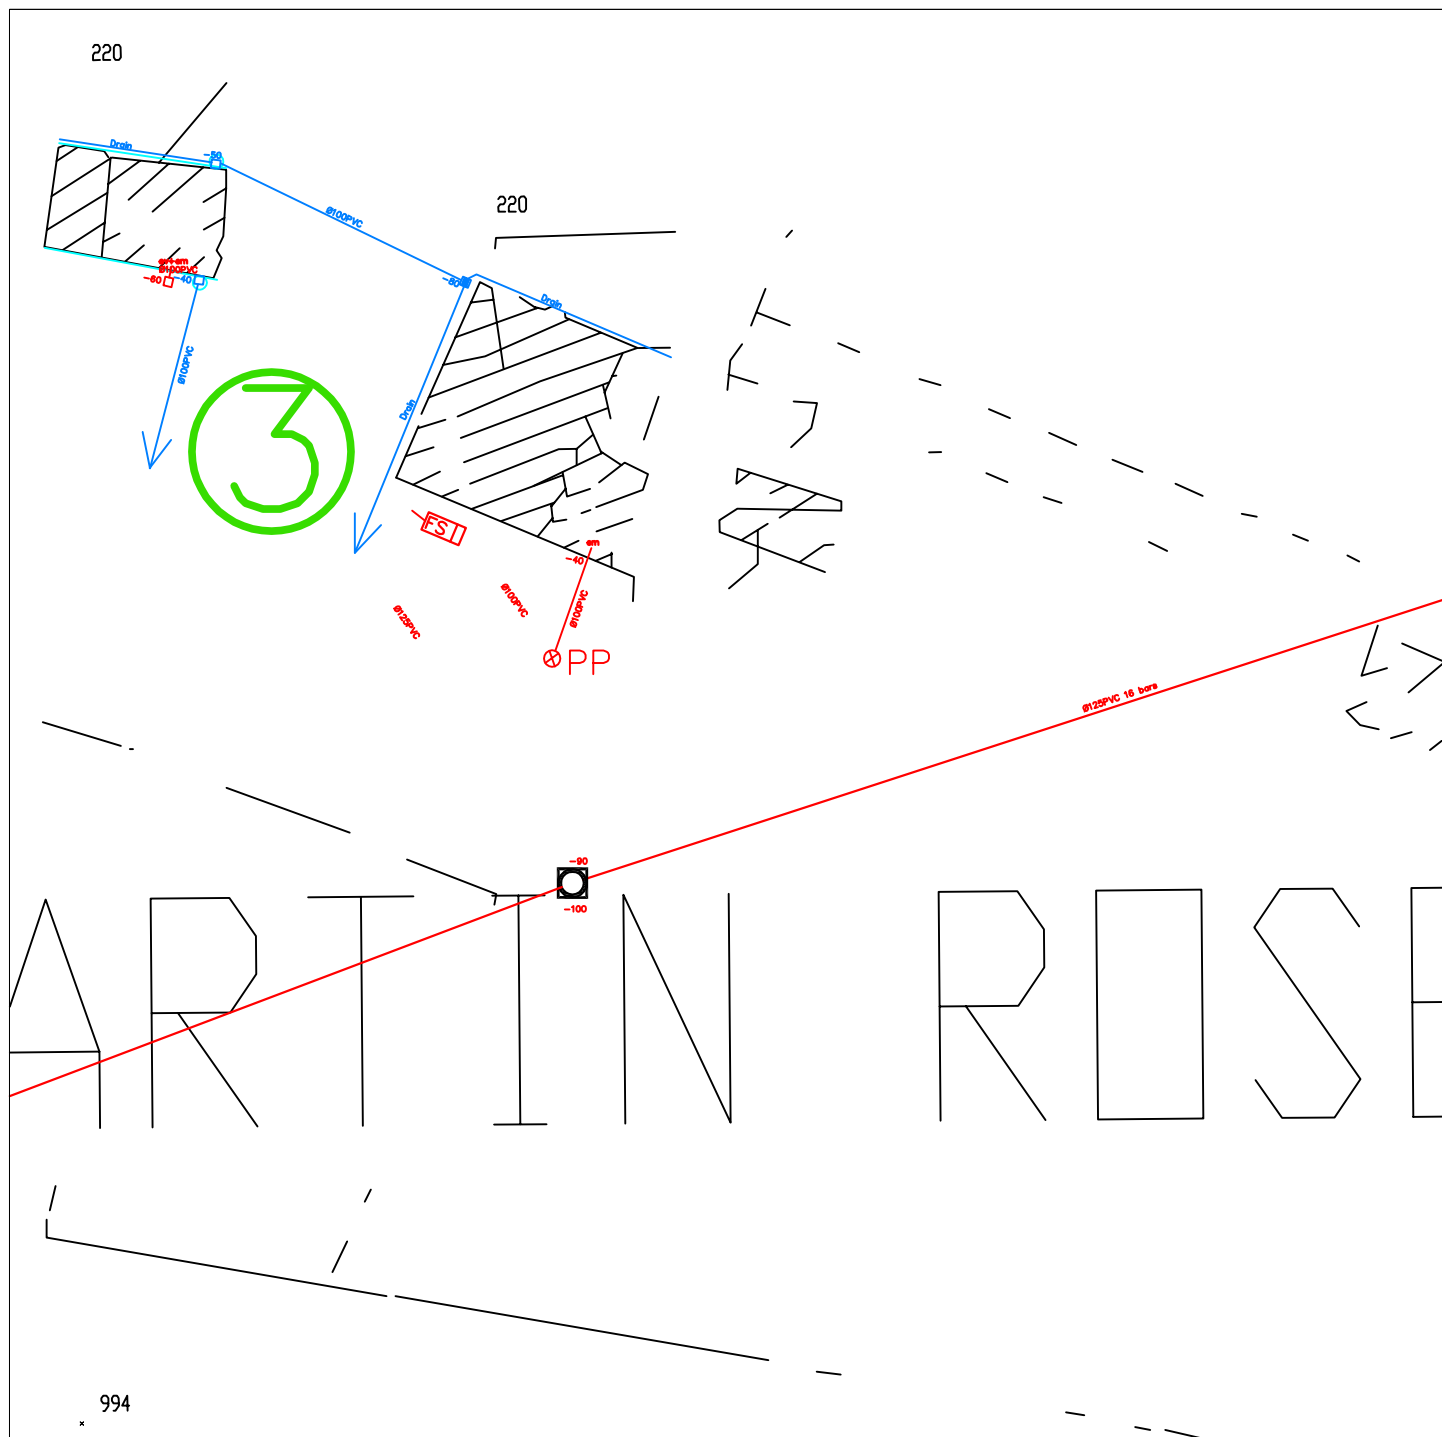

Notes

Eaux Pluviales

- Regard particulier accessible
- Regard particulier non accessible
- Grille
- Descente
- Gouttière
- Canalisations

Eaux Usées

- Regard particulier accessible
- Regard particulier non accessible
- Descente em ou ev
- Canalisations

Commune : CREST VOLAND

Parcelle: 996

Propriétaire :

Echelle : 1/250

4

regard
futur
encore
non
existant

ev+em

Drain

Notes

Eaux Pluviales

- ☐ Regard particulier accessible
- ☒ Regard particulier non accessible
- ☒ Grille
- ☐ Descente
- ☐ Gouttière
- ☐ Canalisation

Eaux Usées


- ☐ Regard particulier accessible
- ☒ Regard particulier non accessible
- ☐ Descente em ou ev
- ☐ Canalisation

Commune : CREST VOLAND

Parcelle: 773

Propriétaire :

Echelle : 1/250

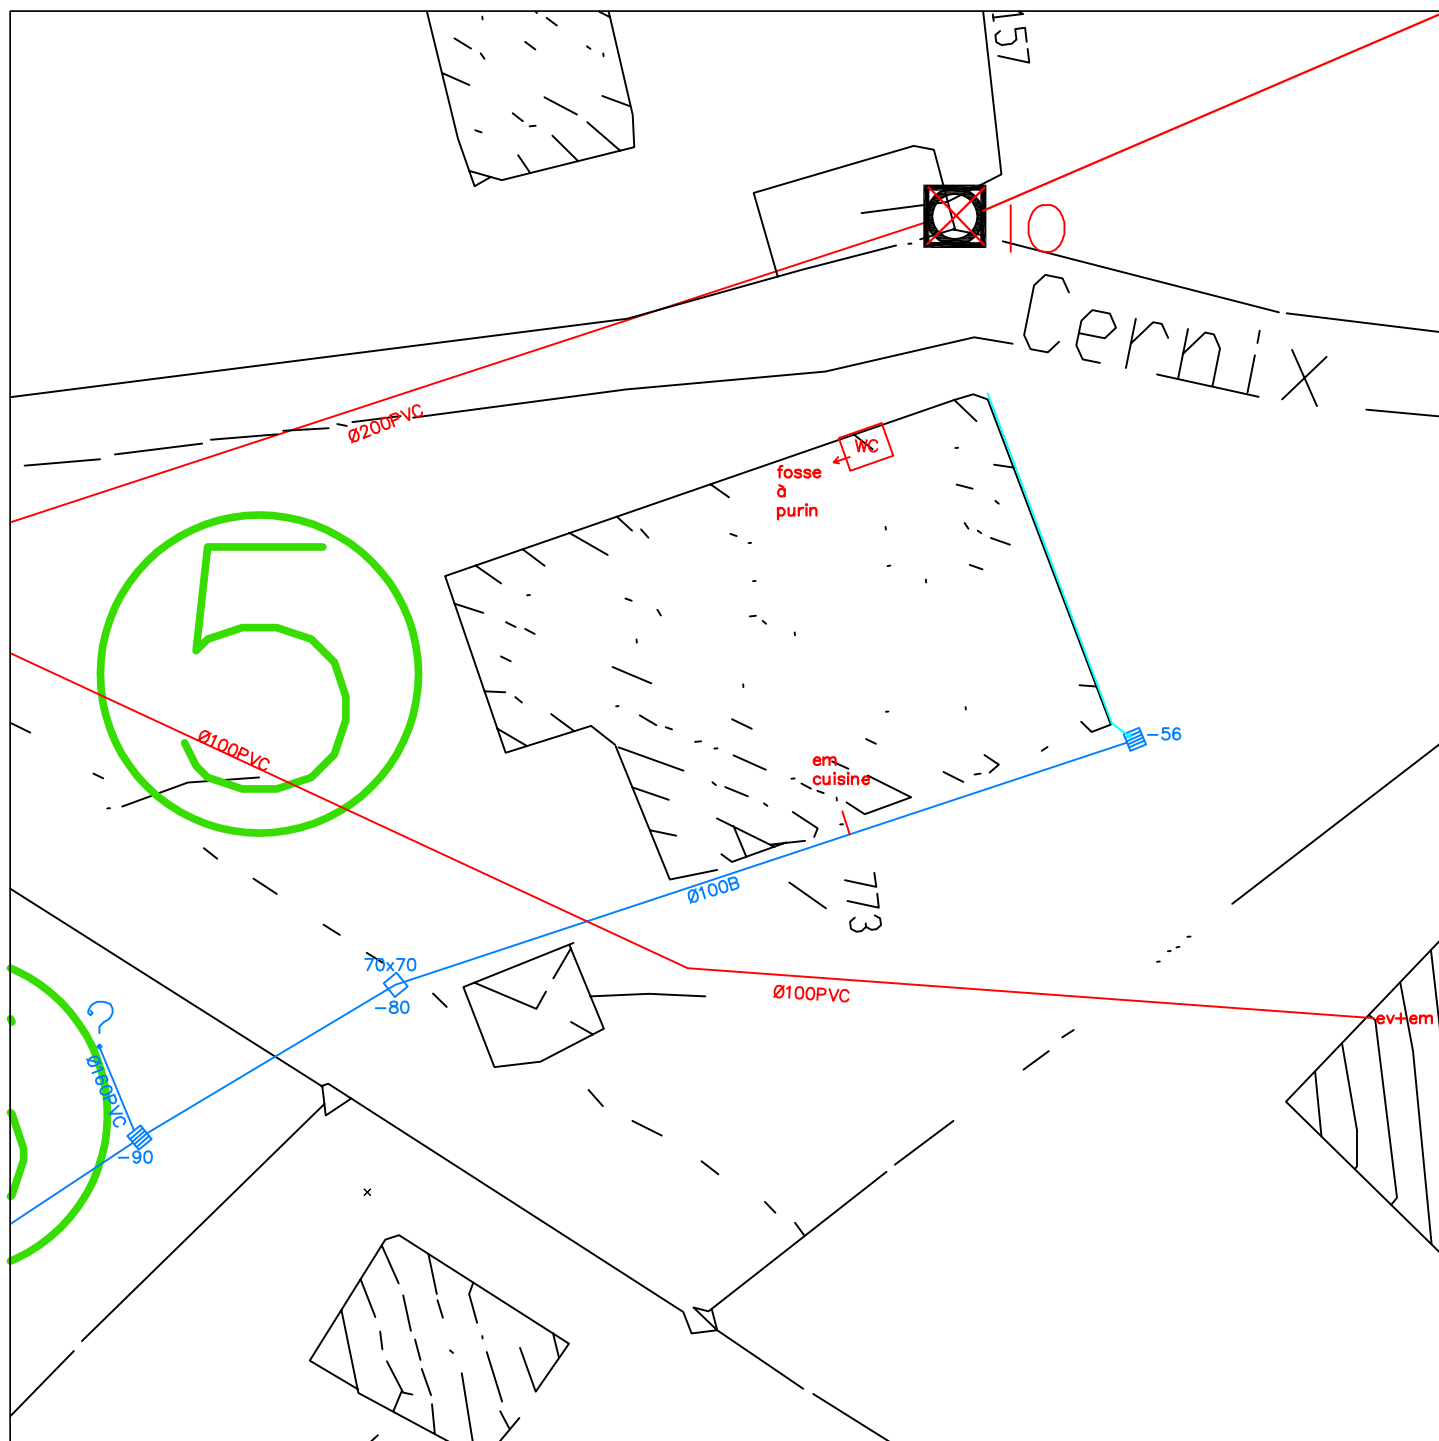

Notes

Eaux Pluviales

- Regard particulier accessible
- Regard particulier non accessible
- Grille
- Descente
- Gouttière
- Canalisation

Eaux Usées


- Regard particulier accessible
- Regard particulier non accessible
- Descente em ou ev
- Canalisation

Commune : CREST VOLAND

Parcelle: 950

Propriétaire :

Echelle : 1/250

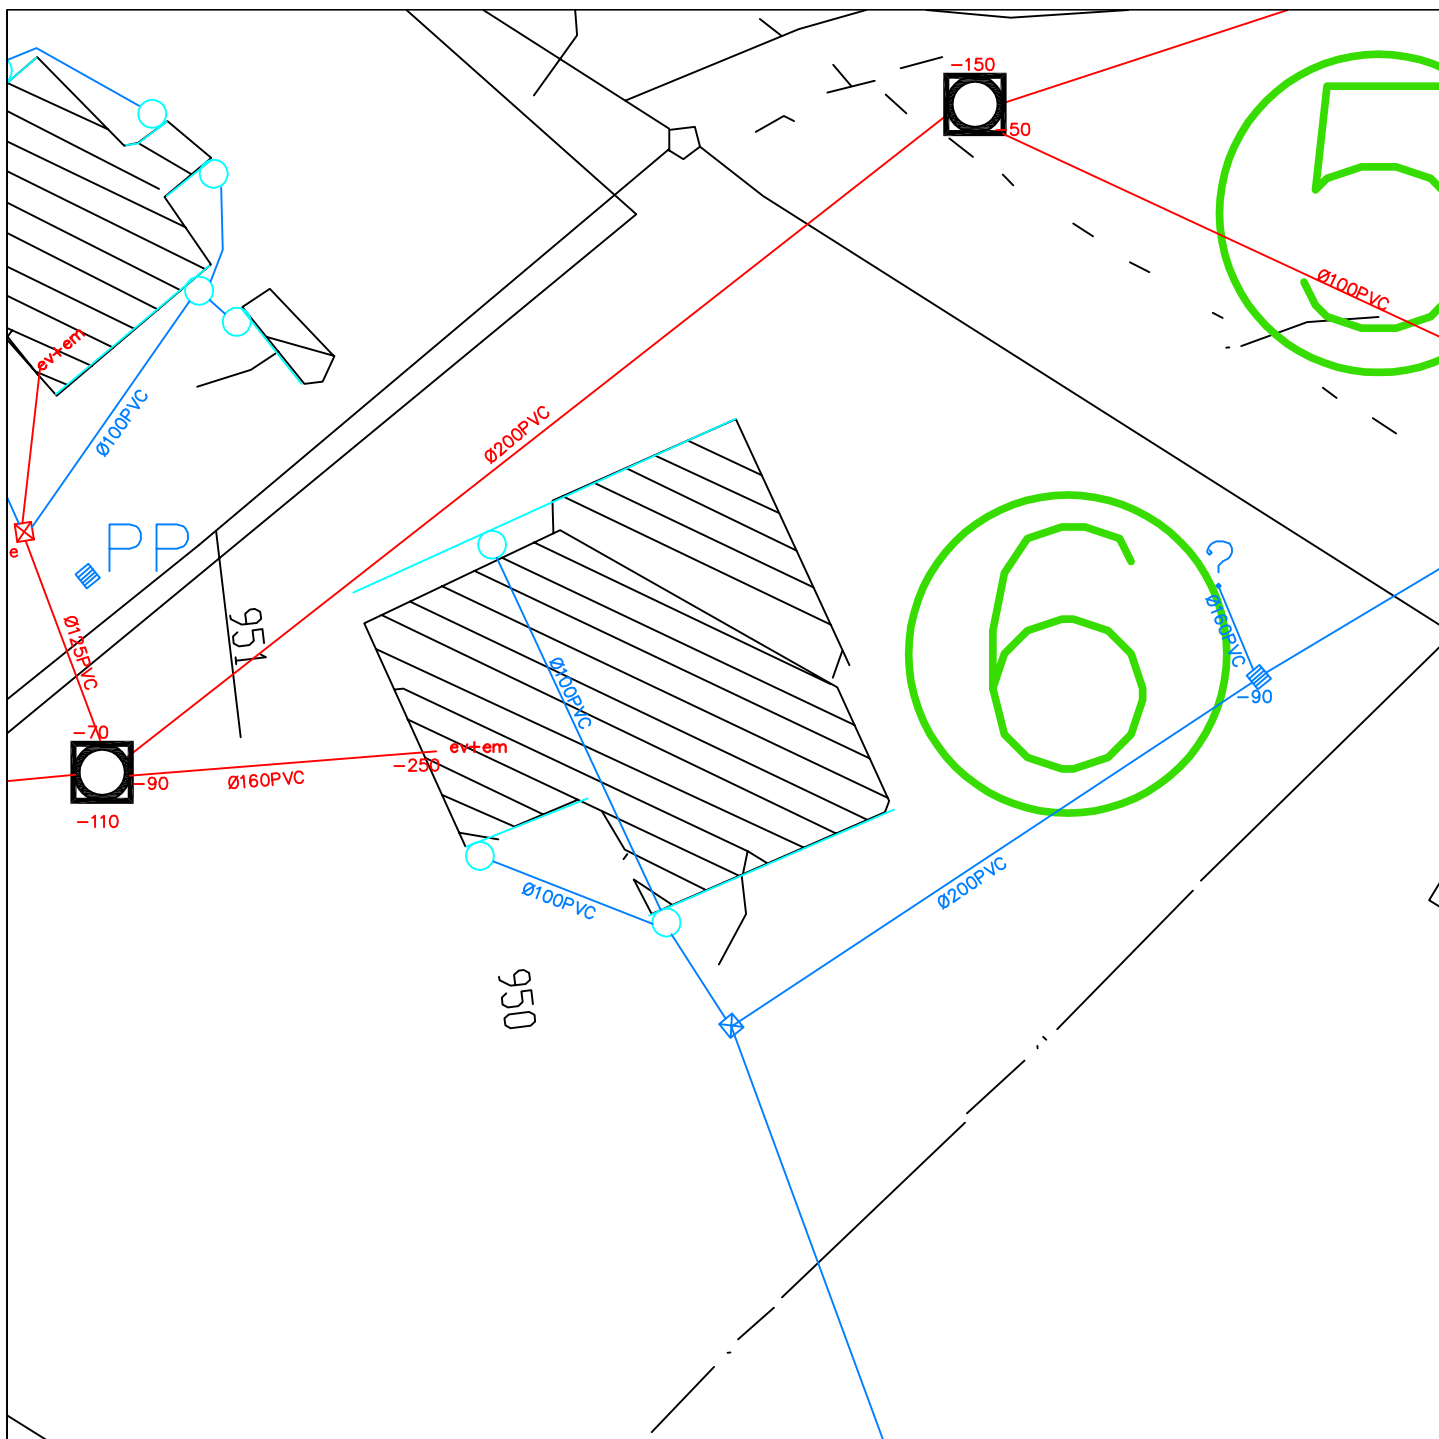

Notes

Eaux Pluviales

-  Regard particulier accessible
-  Regard particulier non accessible
-  Grille
-  Descente
-  Gouttière
-  Canalisation

Eaux Usées


- ☐ Regard particulier accessible
☒ Regard particulier non accessible
 o Descente em ou ev
 — Canalisation

Commune : CREST VOLAND

Parcelle: 948

Propriétaire :

Echelle : 1/200

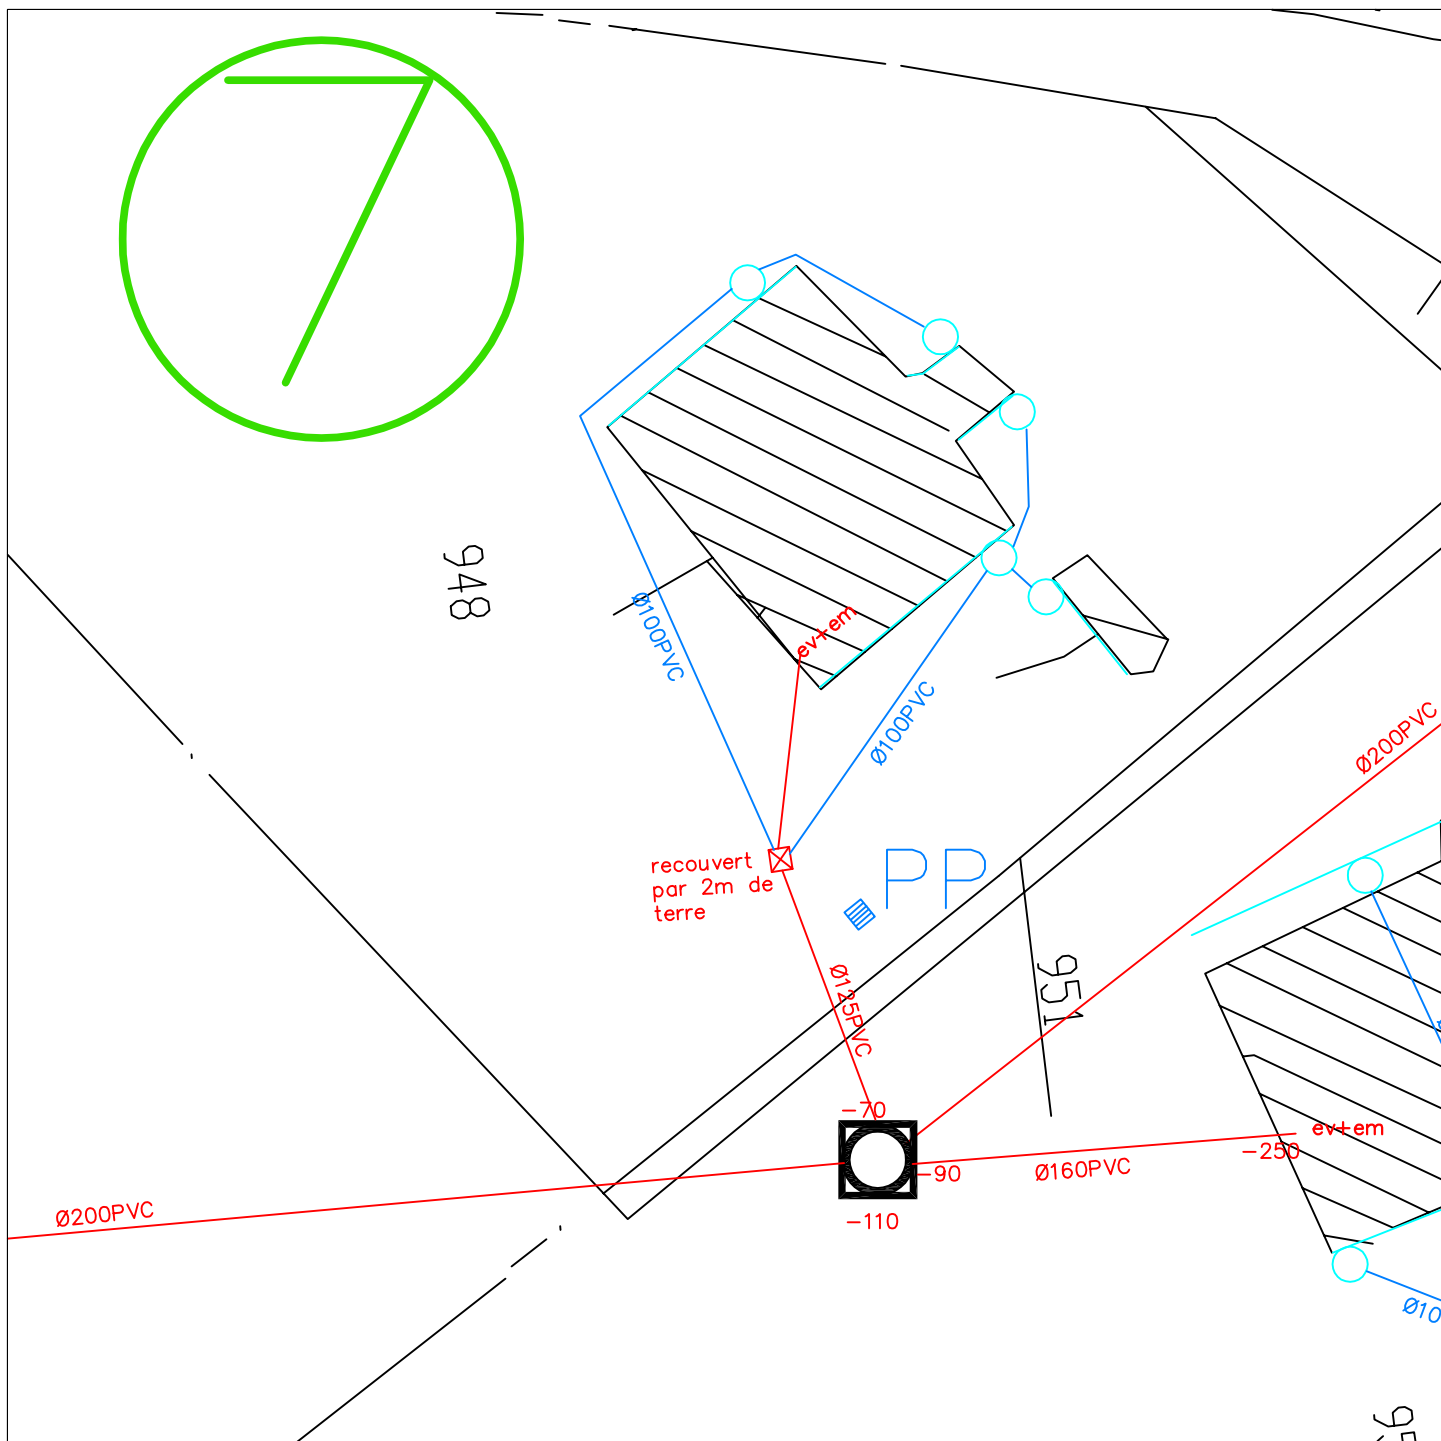

Notes


Eaux Pluviales

- Regard particulier accessible
- Regard particulier non accessible
- Grille
- o Descente
- Gouttière
- Canalisations

Eaux Usées

- Regard particulier accessible
- Regard particulier non accessible
- o Descente em ou ev
- Canalisations

Echelle : 1/250

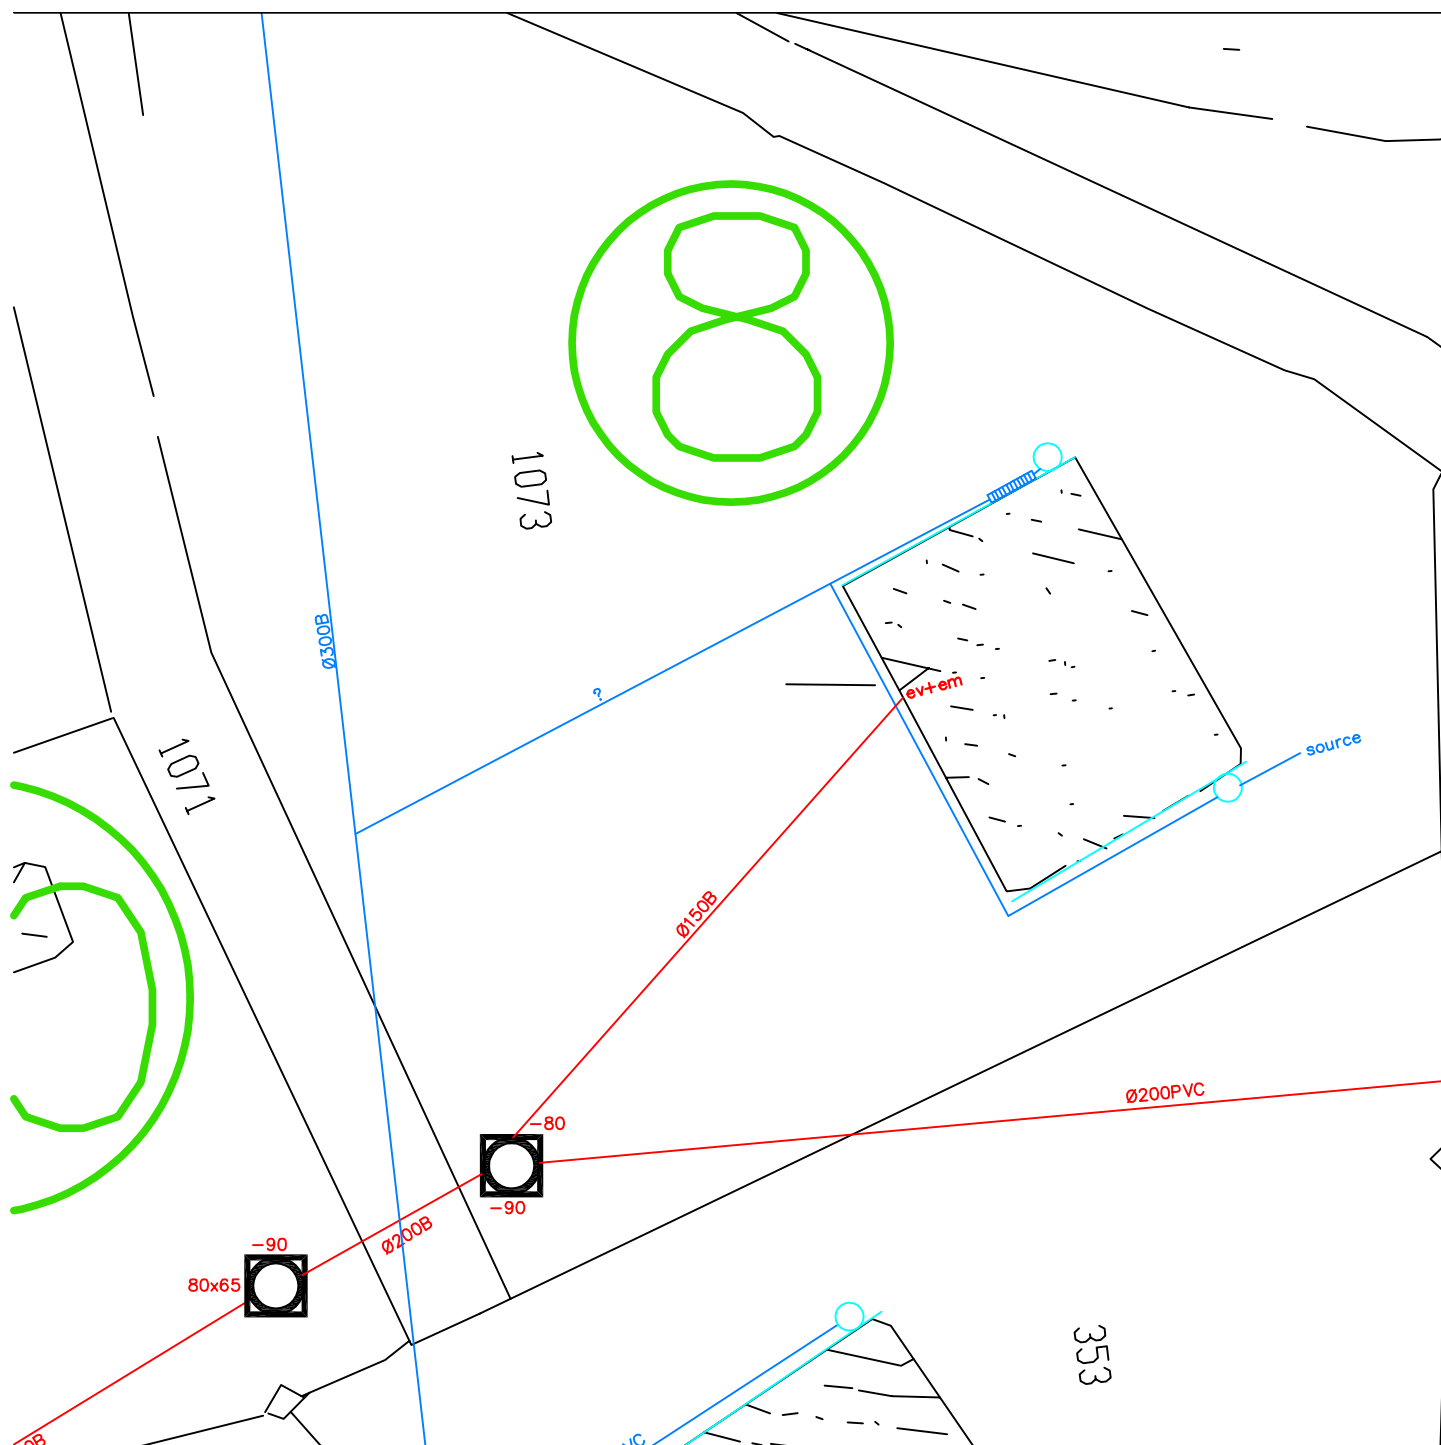

 Regard particulier accessible
 Regard particulier accessible

 Regard particulier non accessible
 Regard particulier non accessible

 Grille
 Grille

 Descente
 Descente em ou ev


 Gouttière
 Canalisation

Commune : CREST VOLAND

Propriétaire :

Parcelle: 353

Echelle : 1/250

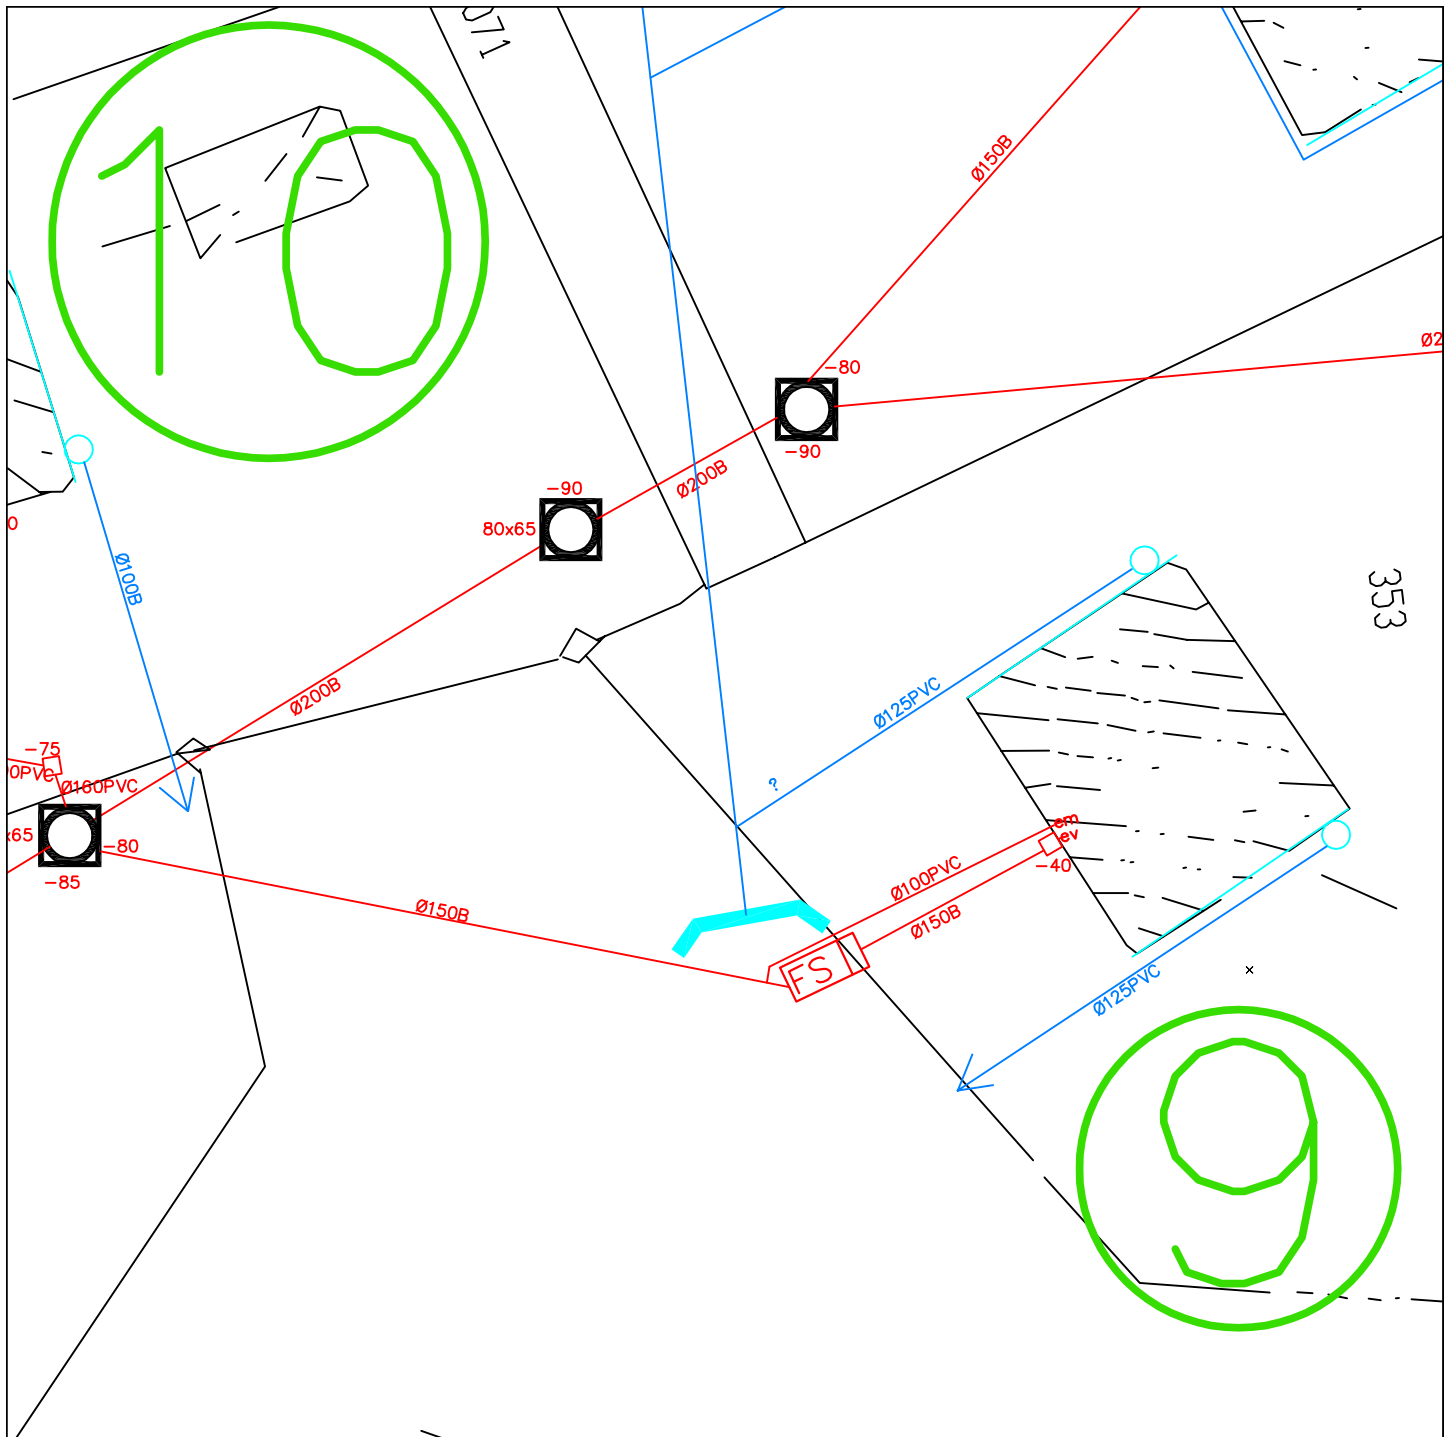

Notes

Eaux Pluviales

-  Regard particulier accessible
-  Regard particulier non accessible
-  Grille
-  Descente
-  Gouttière
-  Canalisation

Eaux Usées


- ☐ Regard particulier accessible
☒ Regard particulier non accessible
 Descente en ou ev
 Canalisation

Commune : CREST VOLAND

Parcelle: 355

Propriétaire :

Echelle : 1/200

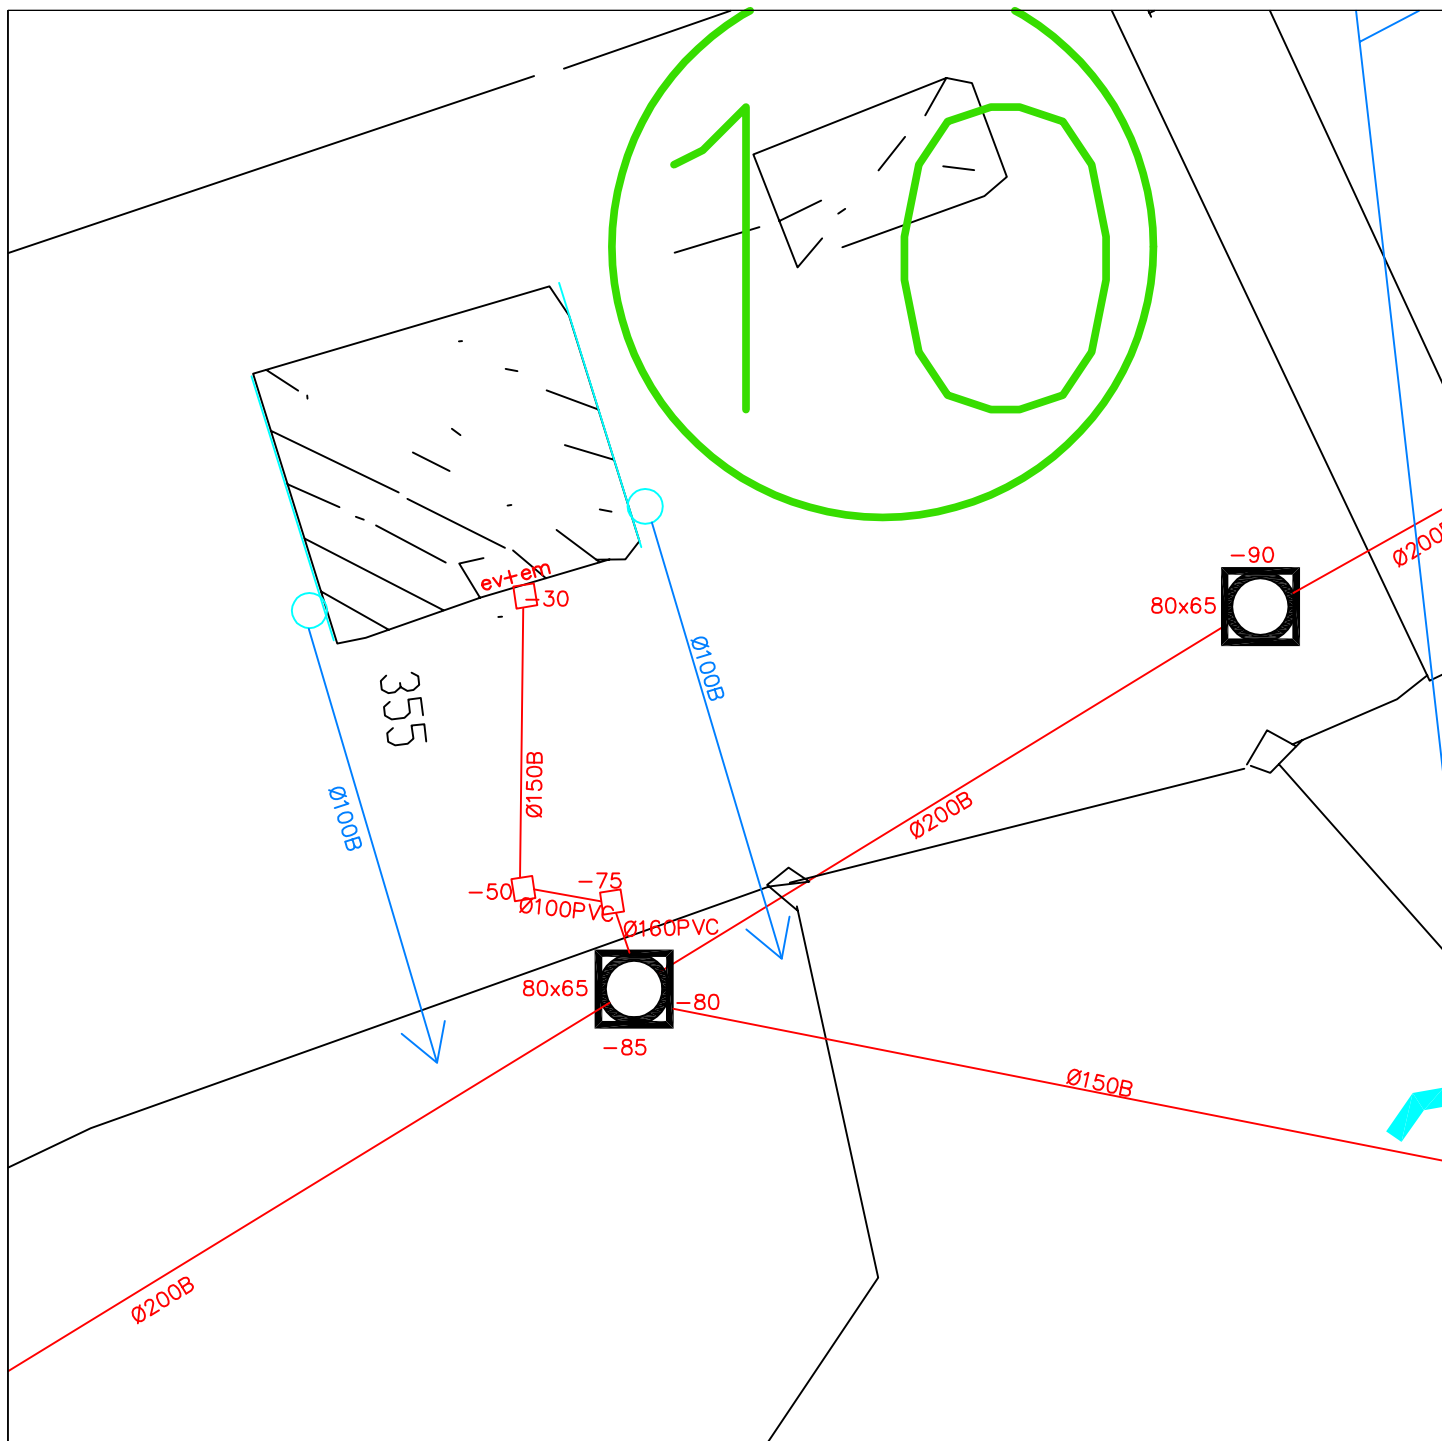

Notes

Eaux Pluviales

-  Regard particulier accessible
-  Regard particulier non accessible
-  Grille
-  Descente
-  Gouttière
-  Canalisation

Eaux Usées


- ☐ Regard particulier accessible
☒ Regard particulier non accessible
 o Descente em ou ev
 — Canalisation

Commune : CREST VOLAND

Parcelle: 361

Propriétaire :

Echelle : 1/200

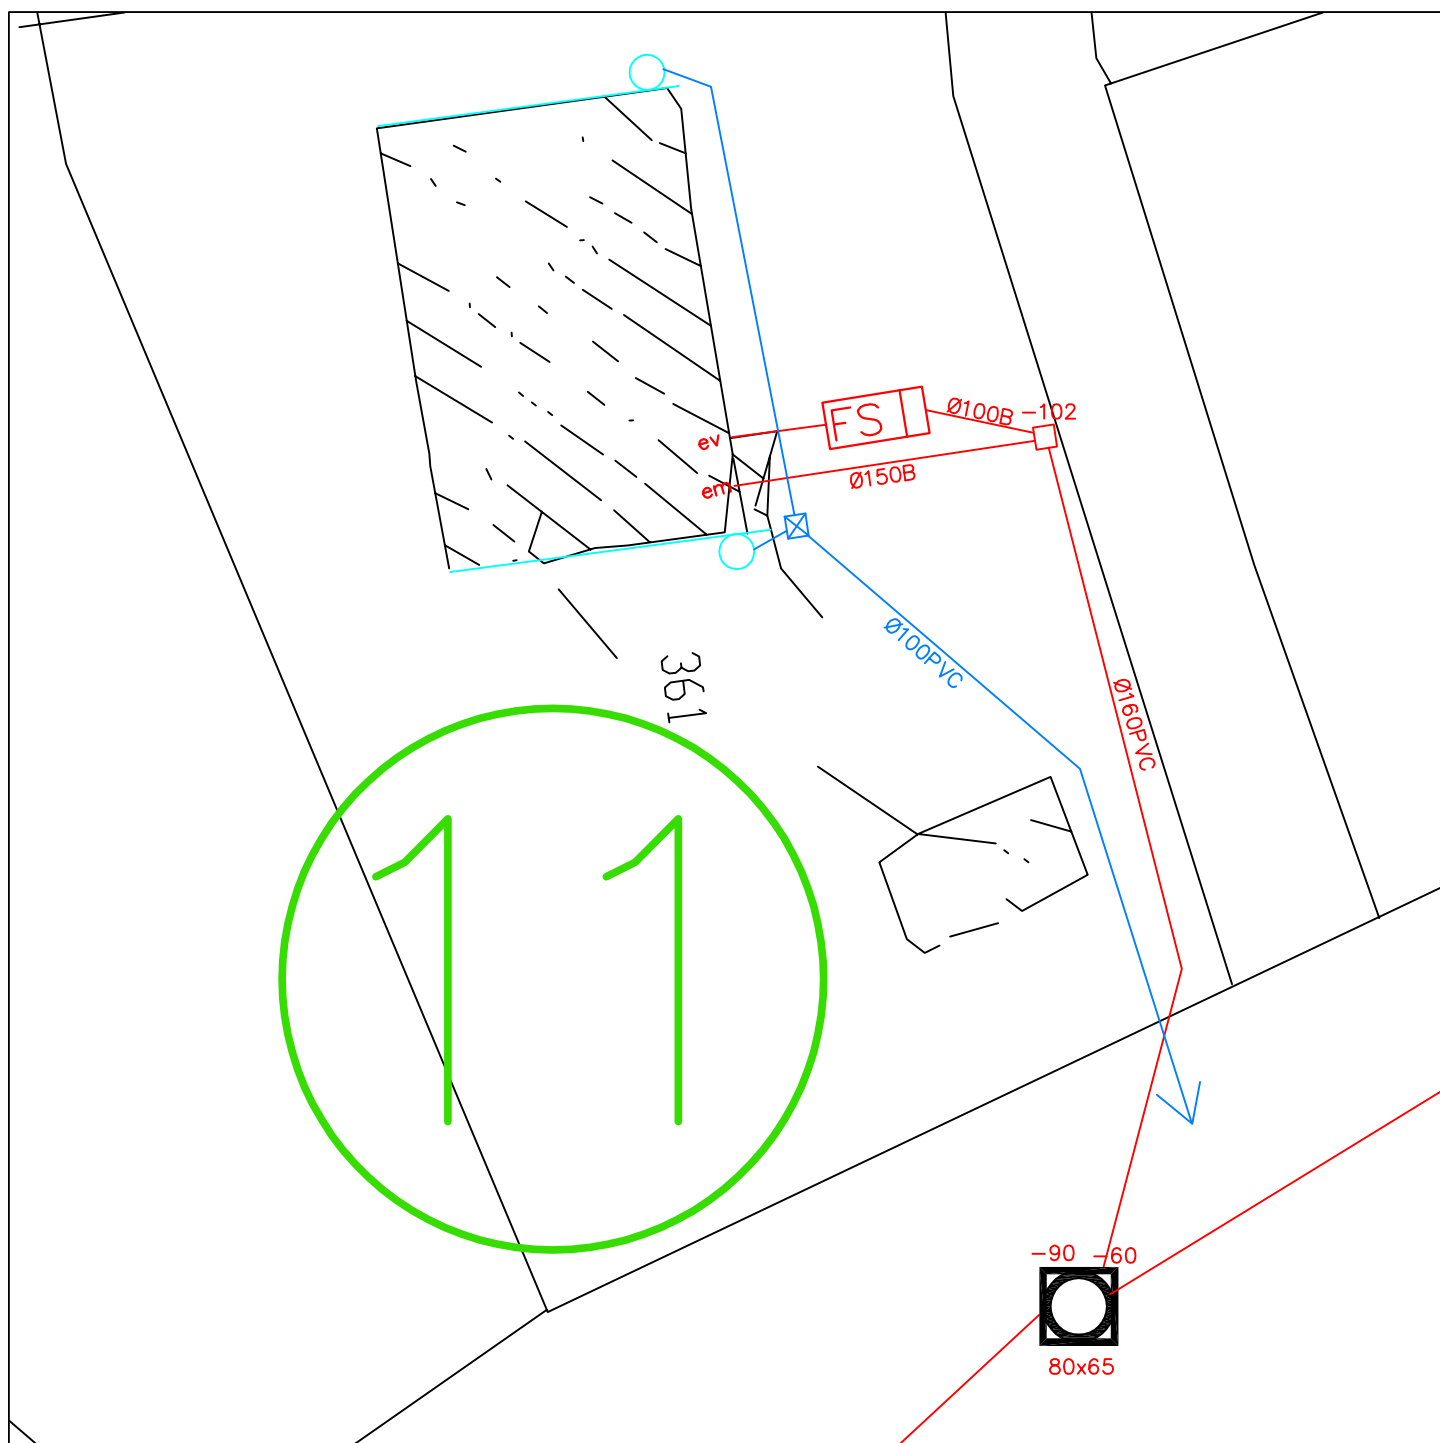

Notes

Eaux Pluviales

- Regard particulier accessible
- X Regard particulier non accessible
- Grille
- Descente
- Gouttière
- Canalisation

Eaux Usées


- Regard particulier accessible
- X Regard particulier non accessible
- Descente em ou ev
- Canalsation

Commune : CREST VOLAND

Parcelle: 497

Propriétaire :

Echelle : 1/250

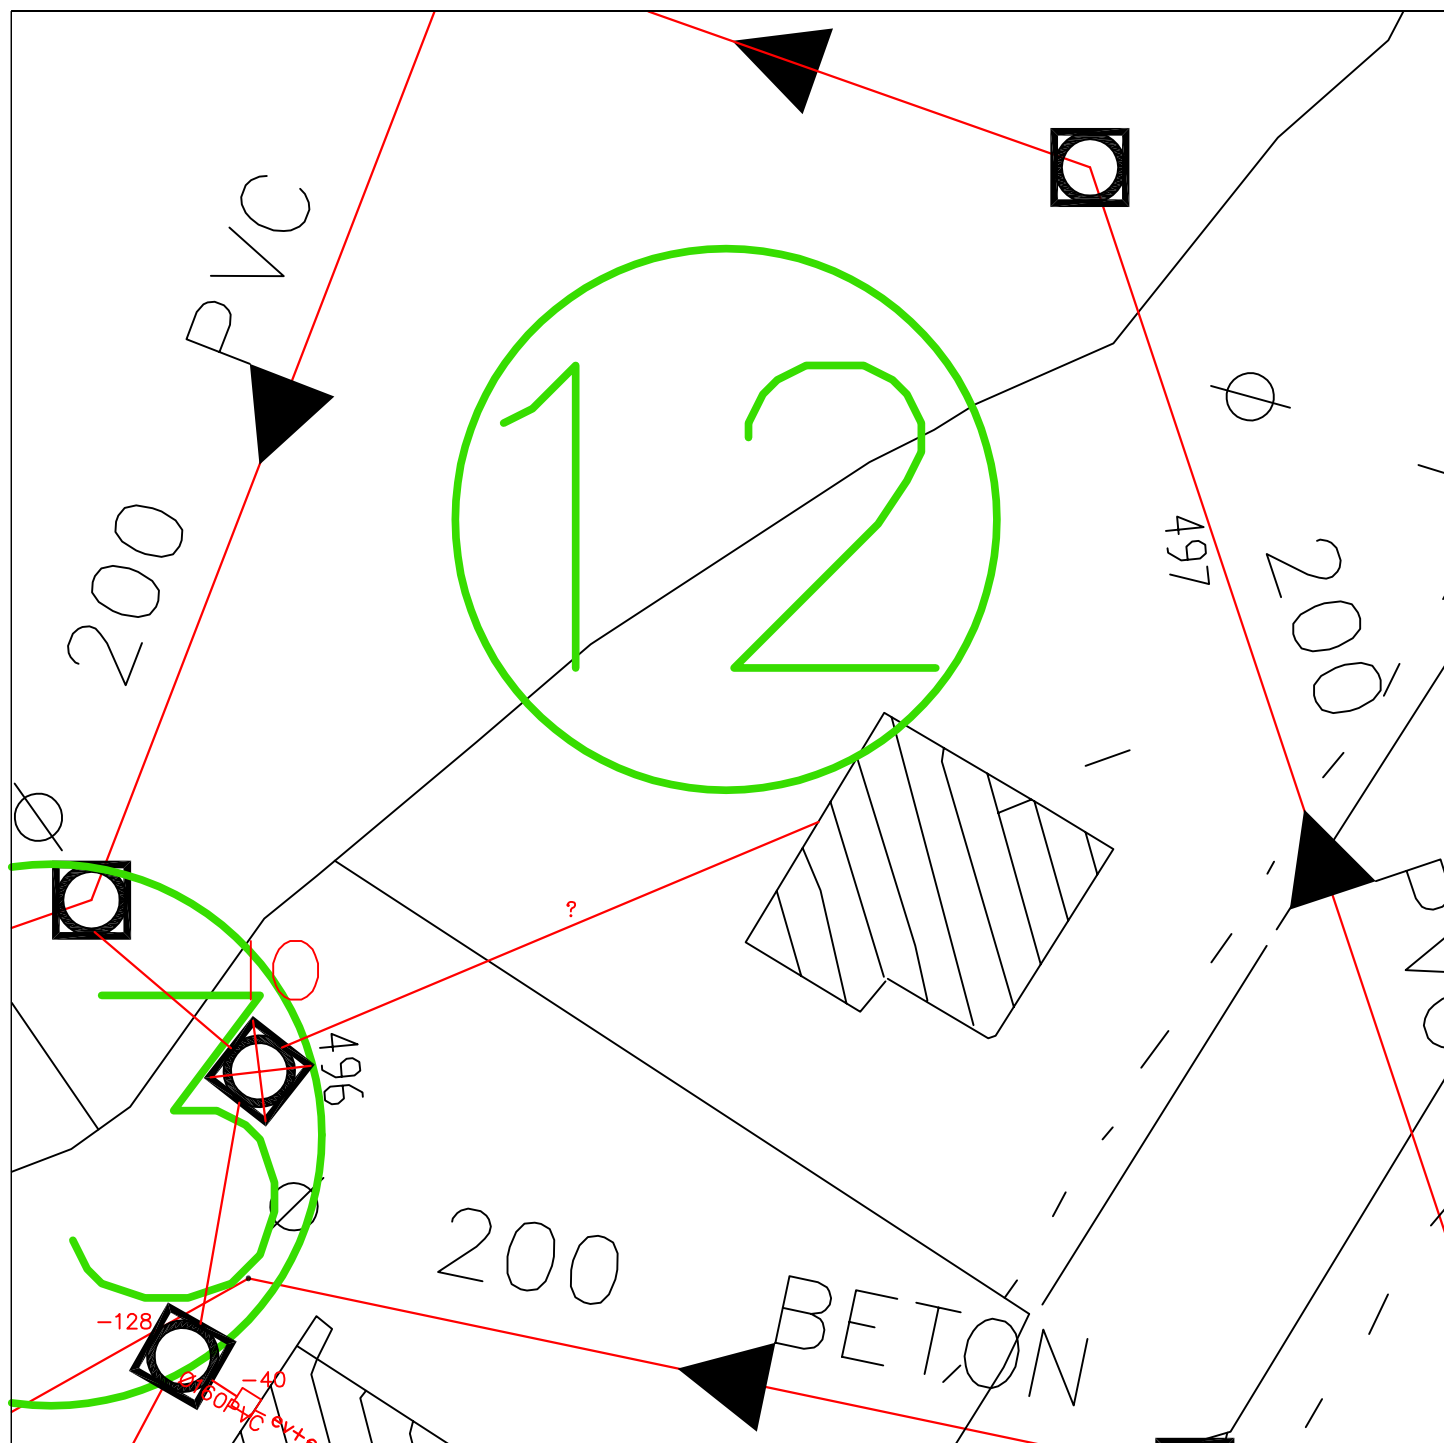

Notes

Eaux Pluviales

- ☐ Regard particulier accessible
- ☒ Regard particulier non accessible
- ☒ Grille
- ☐ Descente
- ☐ Gouttière
- ☐ Canalisations

Eaux Usées


- ☐ Regard particulier accessible
- ☒ Regard particulier non accessible
- ☐ Descente en ou ev
- ☐ Canalisations

Commune : CREST VOLAND

Parcelle: 496

Propriétaire :

Echelle : 1/200

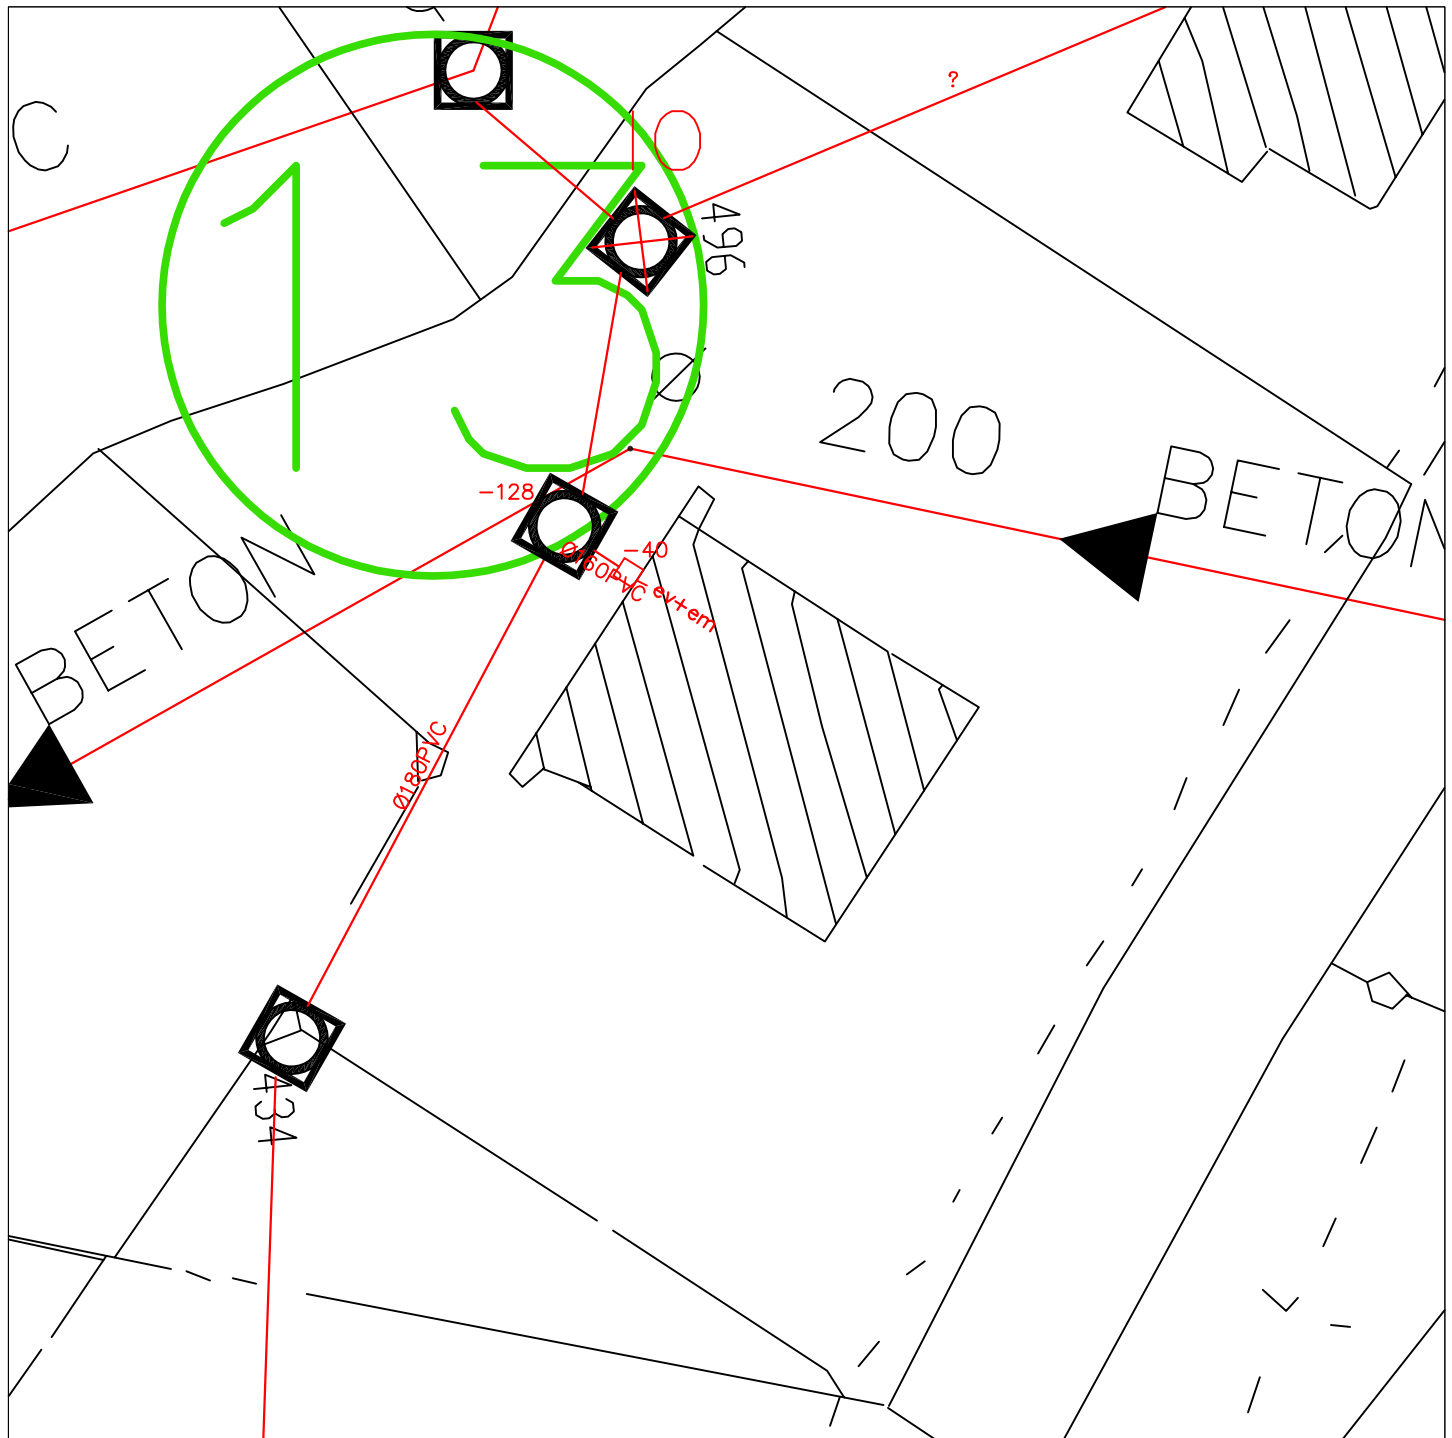

Notes

Eaux Pluviales

-  Regard particulier accessible
-  Regard particulier non accessible
-  Grille
-  Descente
-  Gouttière
-  Canallisation

Eaux Usées


- ☐ Regard particulier accessible
☒ Regard particulier non accessible
 o Descente em ou ev
 — Canallisation

Commune : CREST VOLAND

Parcelle: 106 et 107

Propriétaire :

Echelle : 1/250

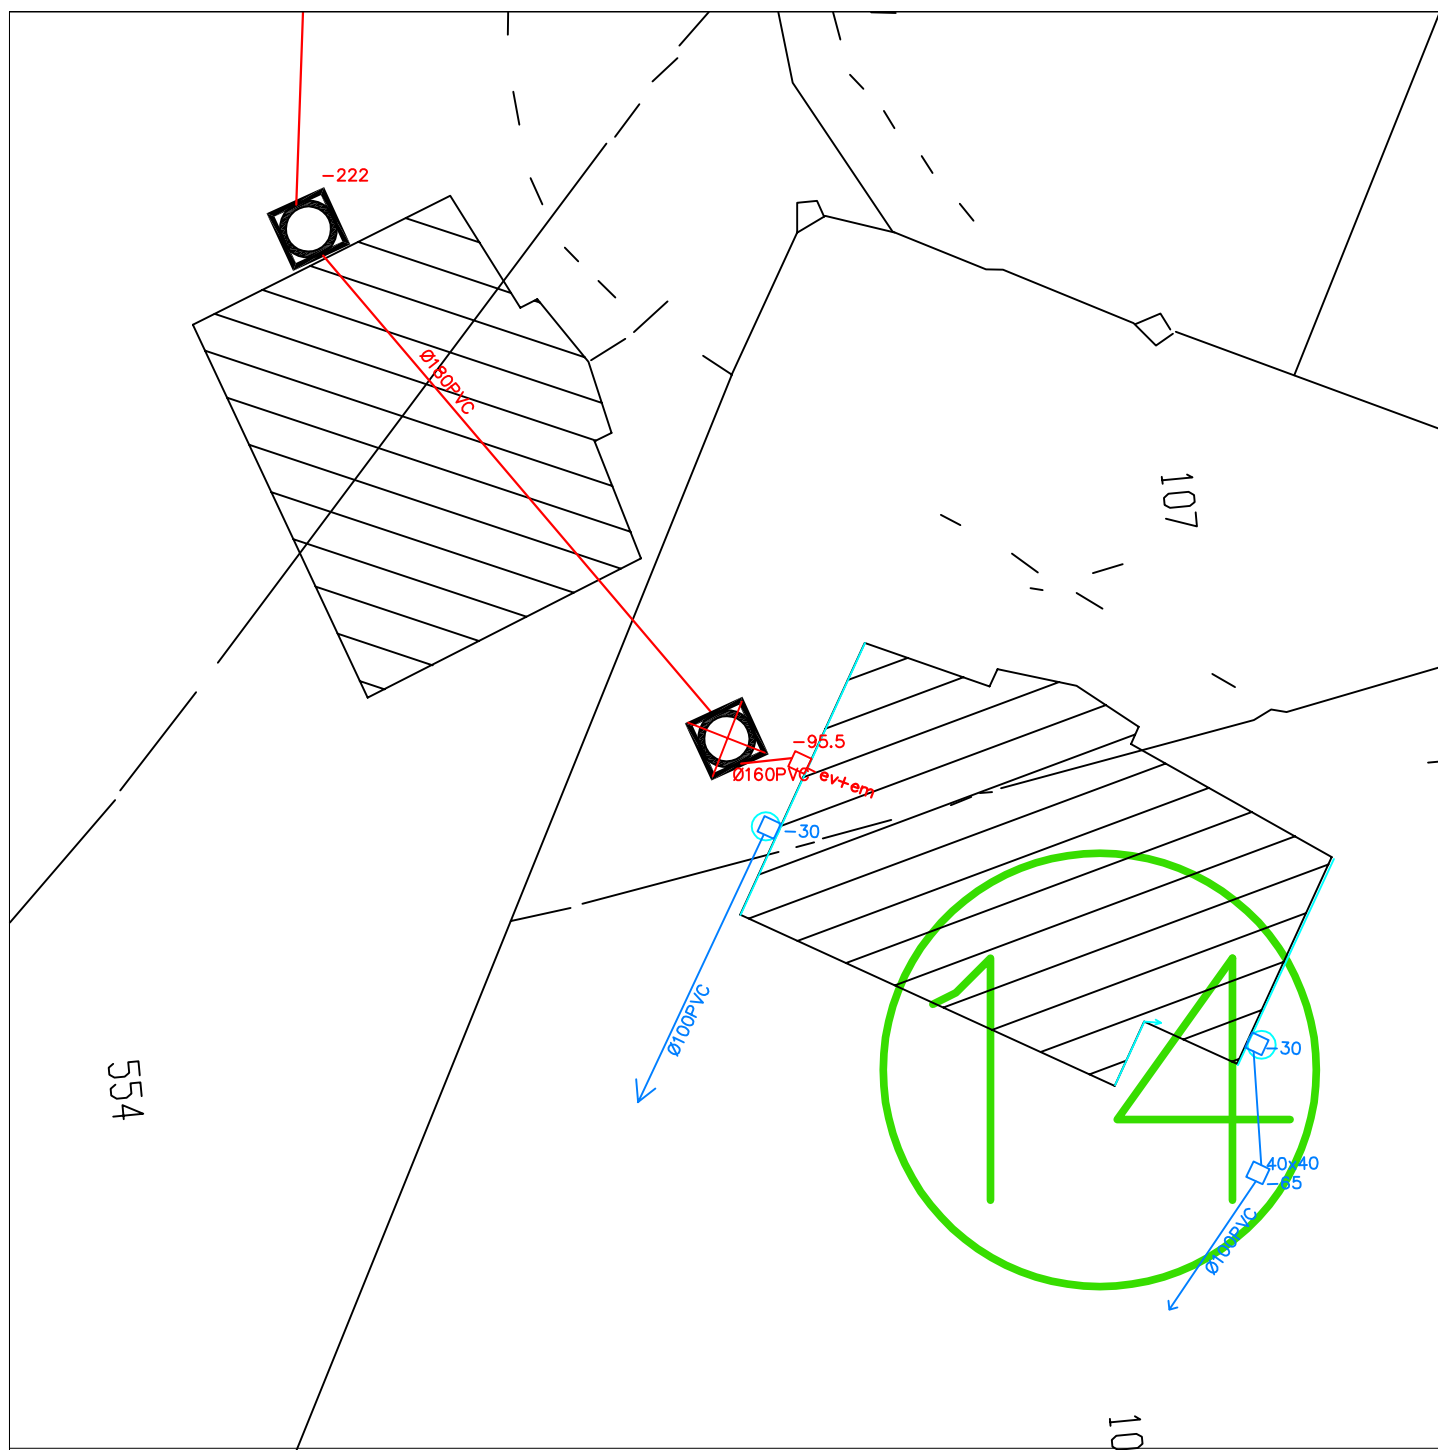

Notes

Eaux Pluviales

- Regard particulier accessible
- Regard particulier non accessible
- Grille
- Descente
- Gouttière
- Canalisations

Eaux Usées


- Regard particulier accessible
- Regard particulier non accessible
- Descente em ou ev
- Canalisations

Commune : CREST VOLAND

Parcelle: 868

Propriétaire :

Echelle : 1/200

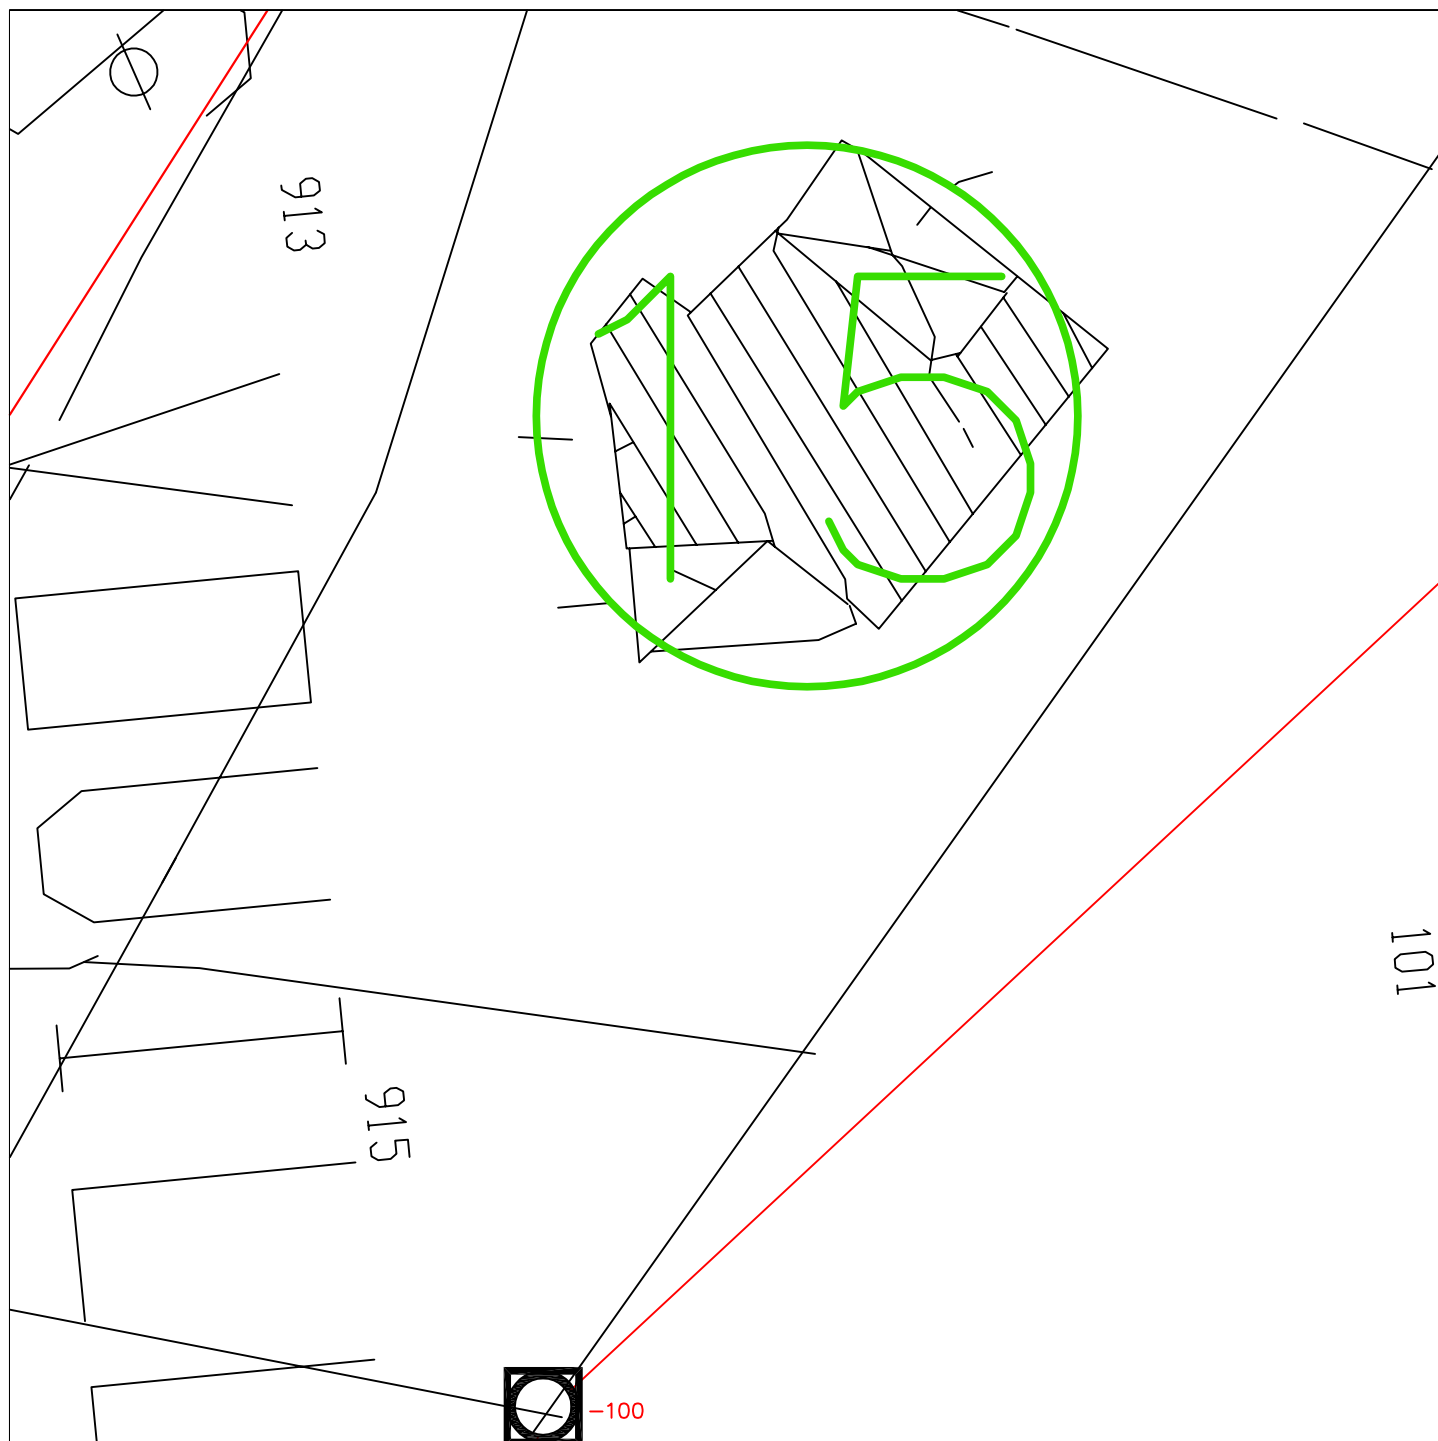

Notes

Eaux Pluviales

- ☐ Regard particulier accessible
- ☒ Regard particulier non accessible
- ☒ Grille
- ☐ Descente
- ☐ Gouttière
- ☐ Canalisations

Eaux Usées

- ☐ Regard particulier accessible
- ☒ Regard particulier non accessible
- ☐ Descente em ou ev
- ☐ Canalisations