


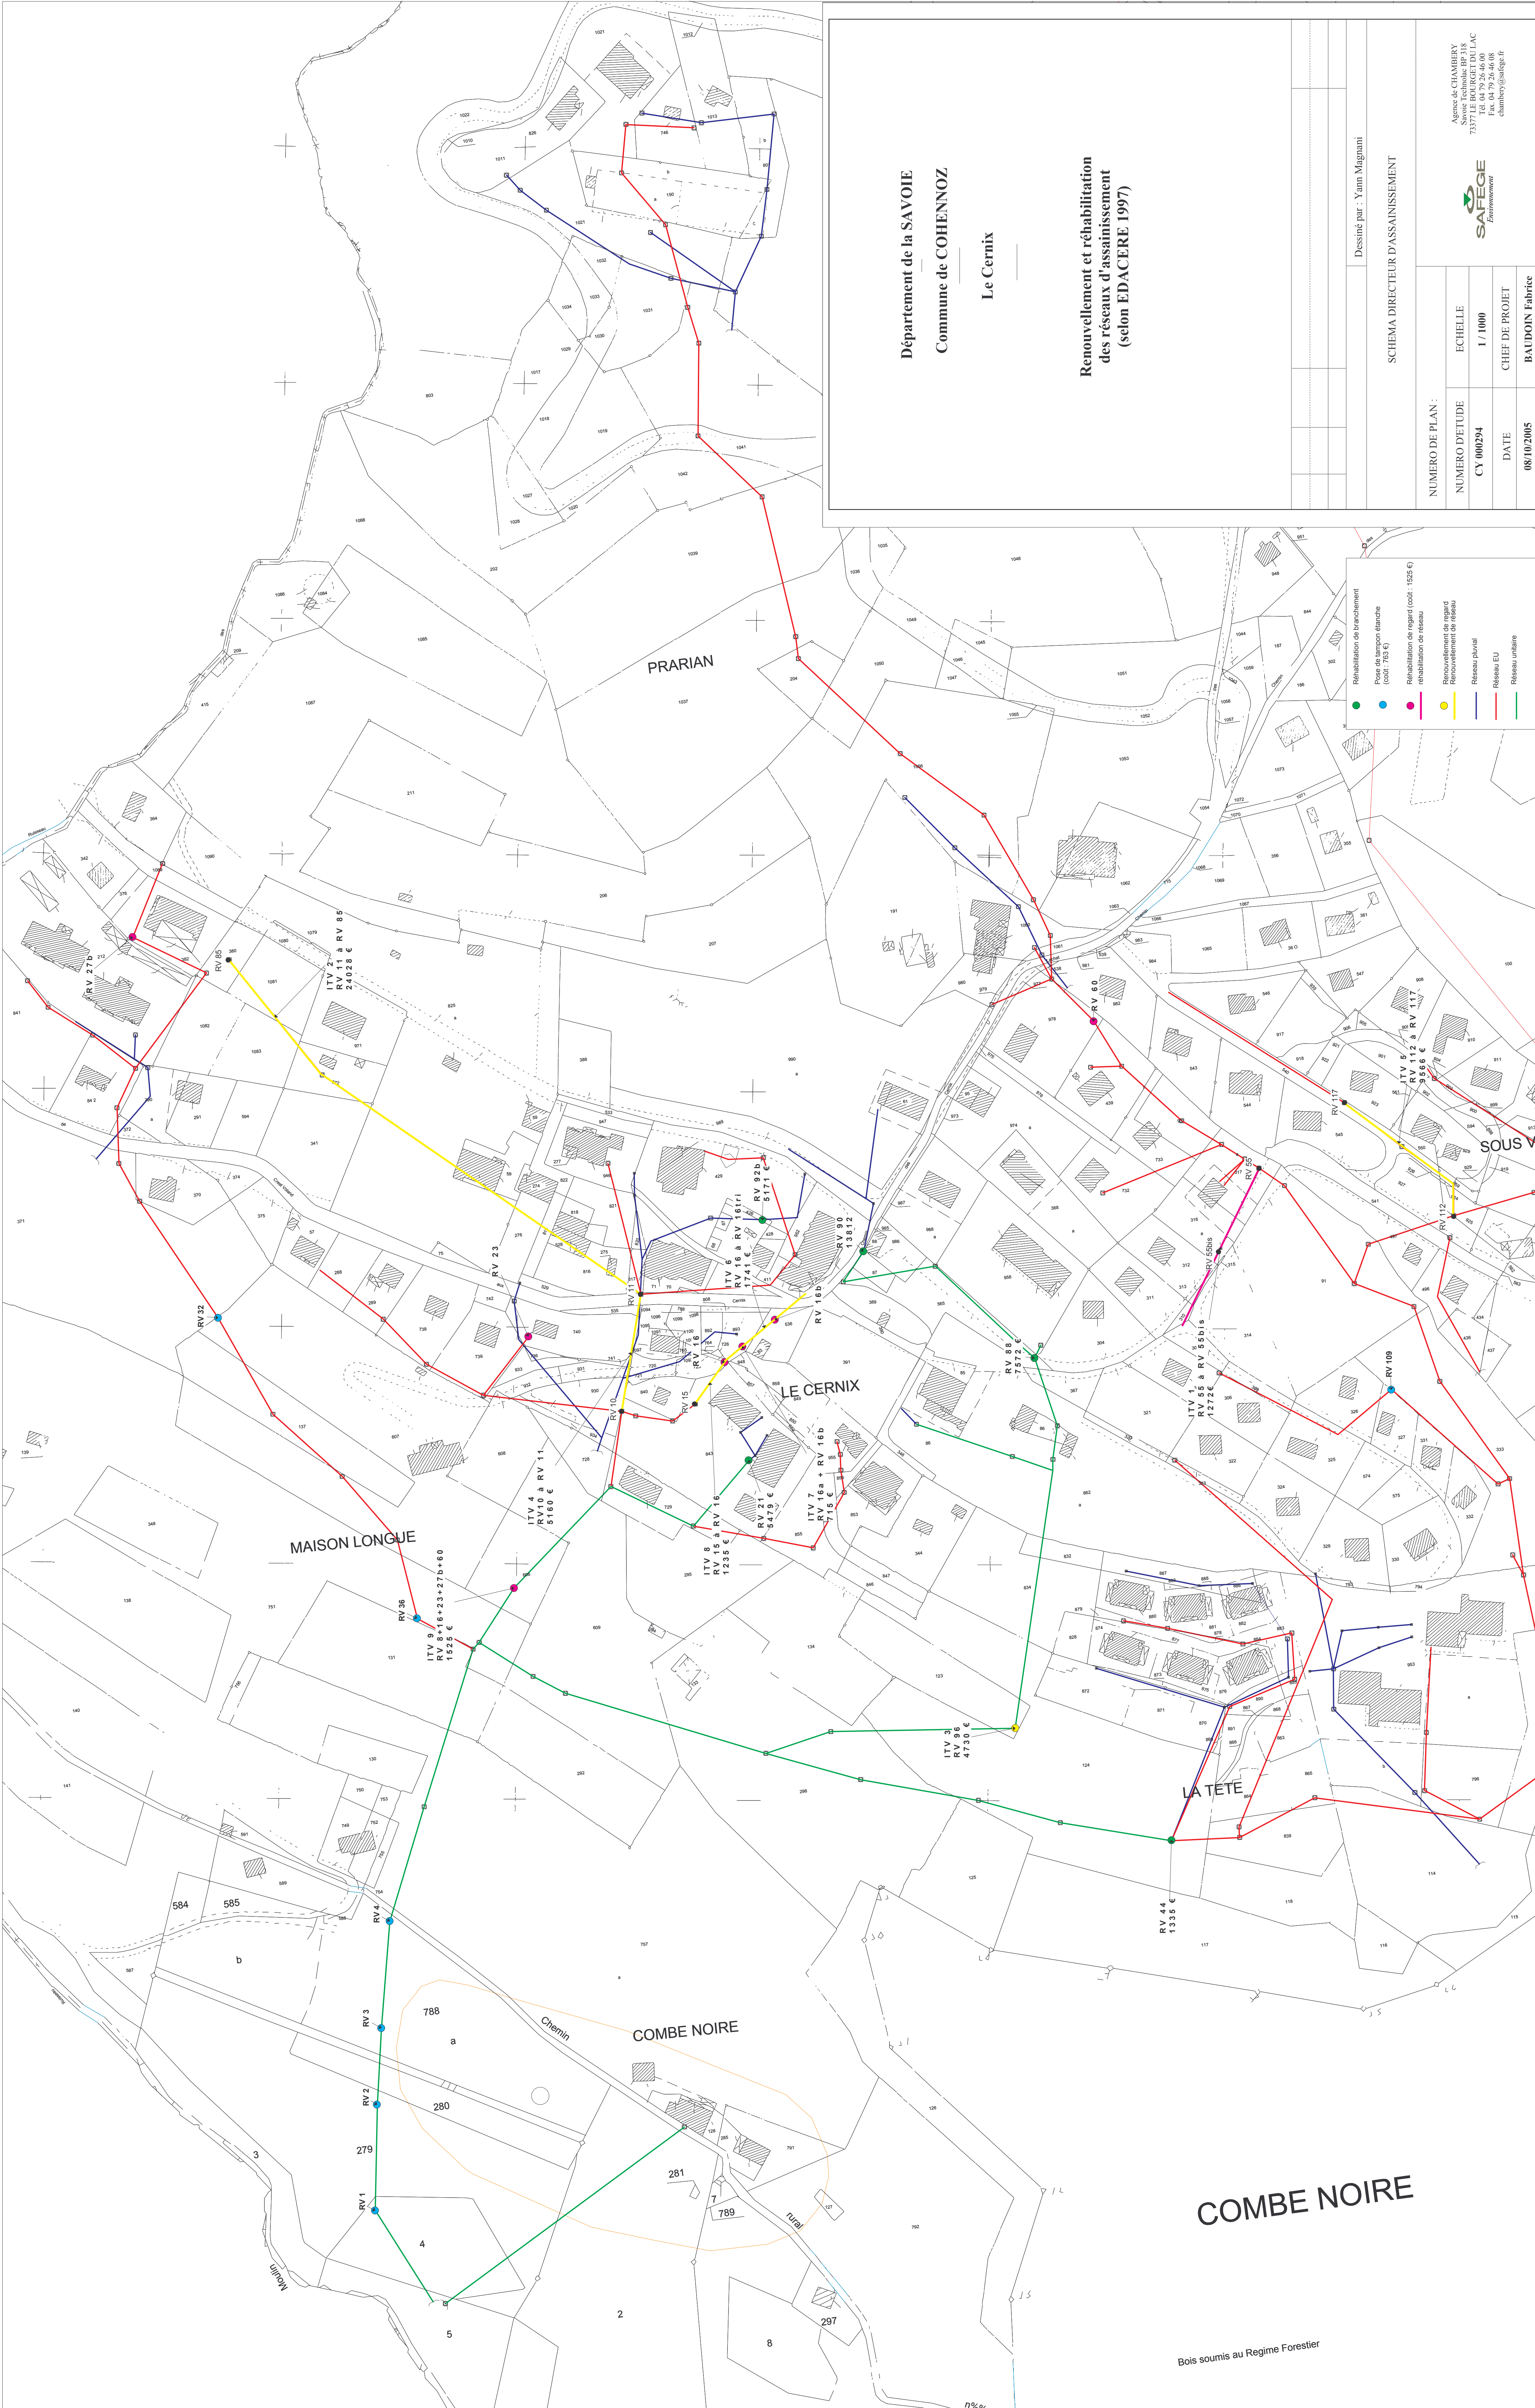

Département de la SAVOIE
Commune de COHENNOZ

Le Cernix

Renouvellement et réhabilitation
des réseaux d'assainissement
(selon EDACERE 1997)

Dessiné par : Yam Magnani

SCHEMA DIRECTEUR D'ASSAINISSEMENT

NUMERO DE PLAN :

NUMERO D'ETUDE
CY 000294

DATE
08/10/2005

ECHELLE
1 / 1000

CHEF DE PROJET
BAUDOUIN Fabrice

Agence de CHAMBERY
Savoie TechnoLab BP 318
73377 LE CERNIX Cedex 03
Fax : 04 79 26 46 00
chambery@safage.fr



- Réhabilitation de branchement
- Pose de tampon élastique (cod : 783 €)
- Réhabilitation de regard (cod : 1025 €)
- Réhabilitation de réseau
- Renouvellement de regard
- Renouvellement de réseau
- Réseau pluvial
- Réseau EU
- Réseau unitaire

Bois soumis au Regime Forestier