
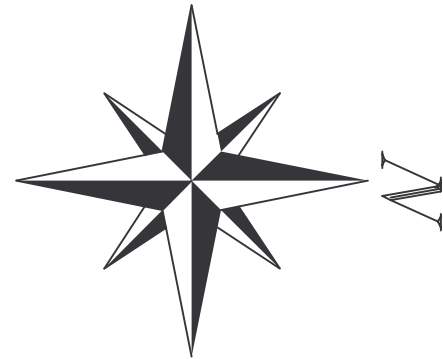


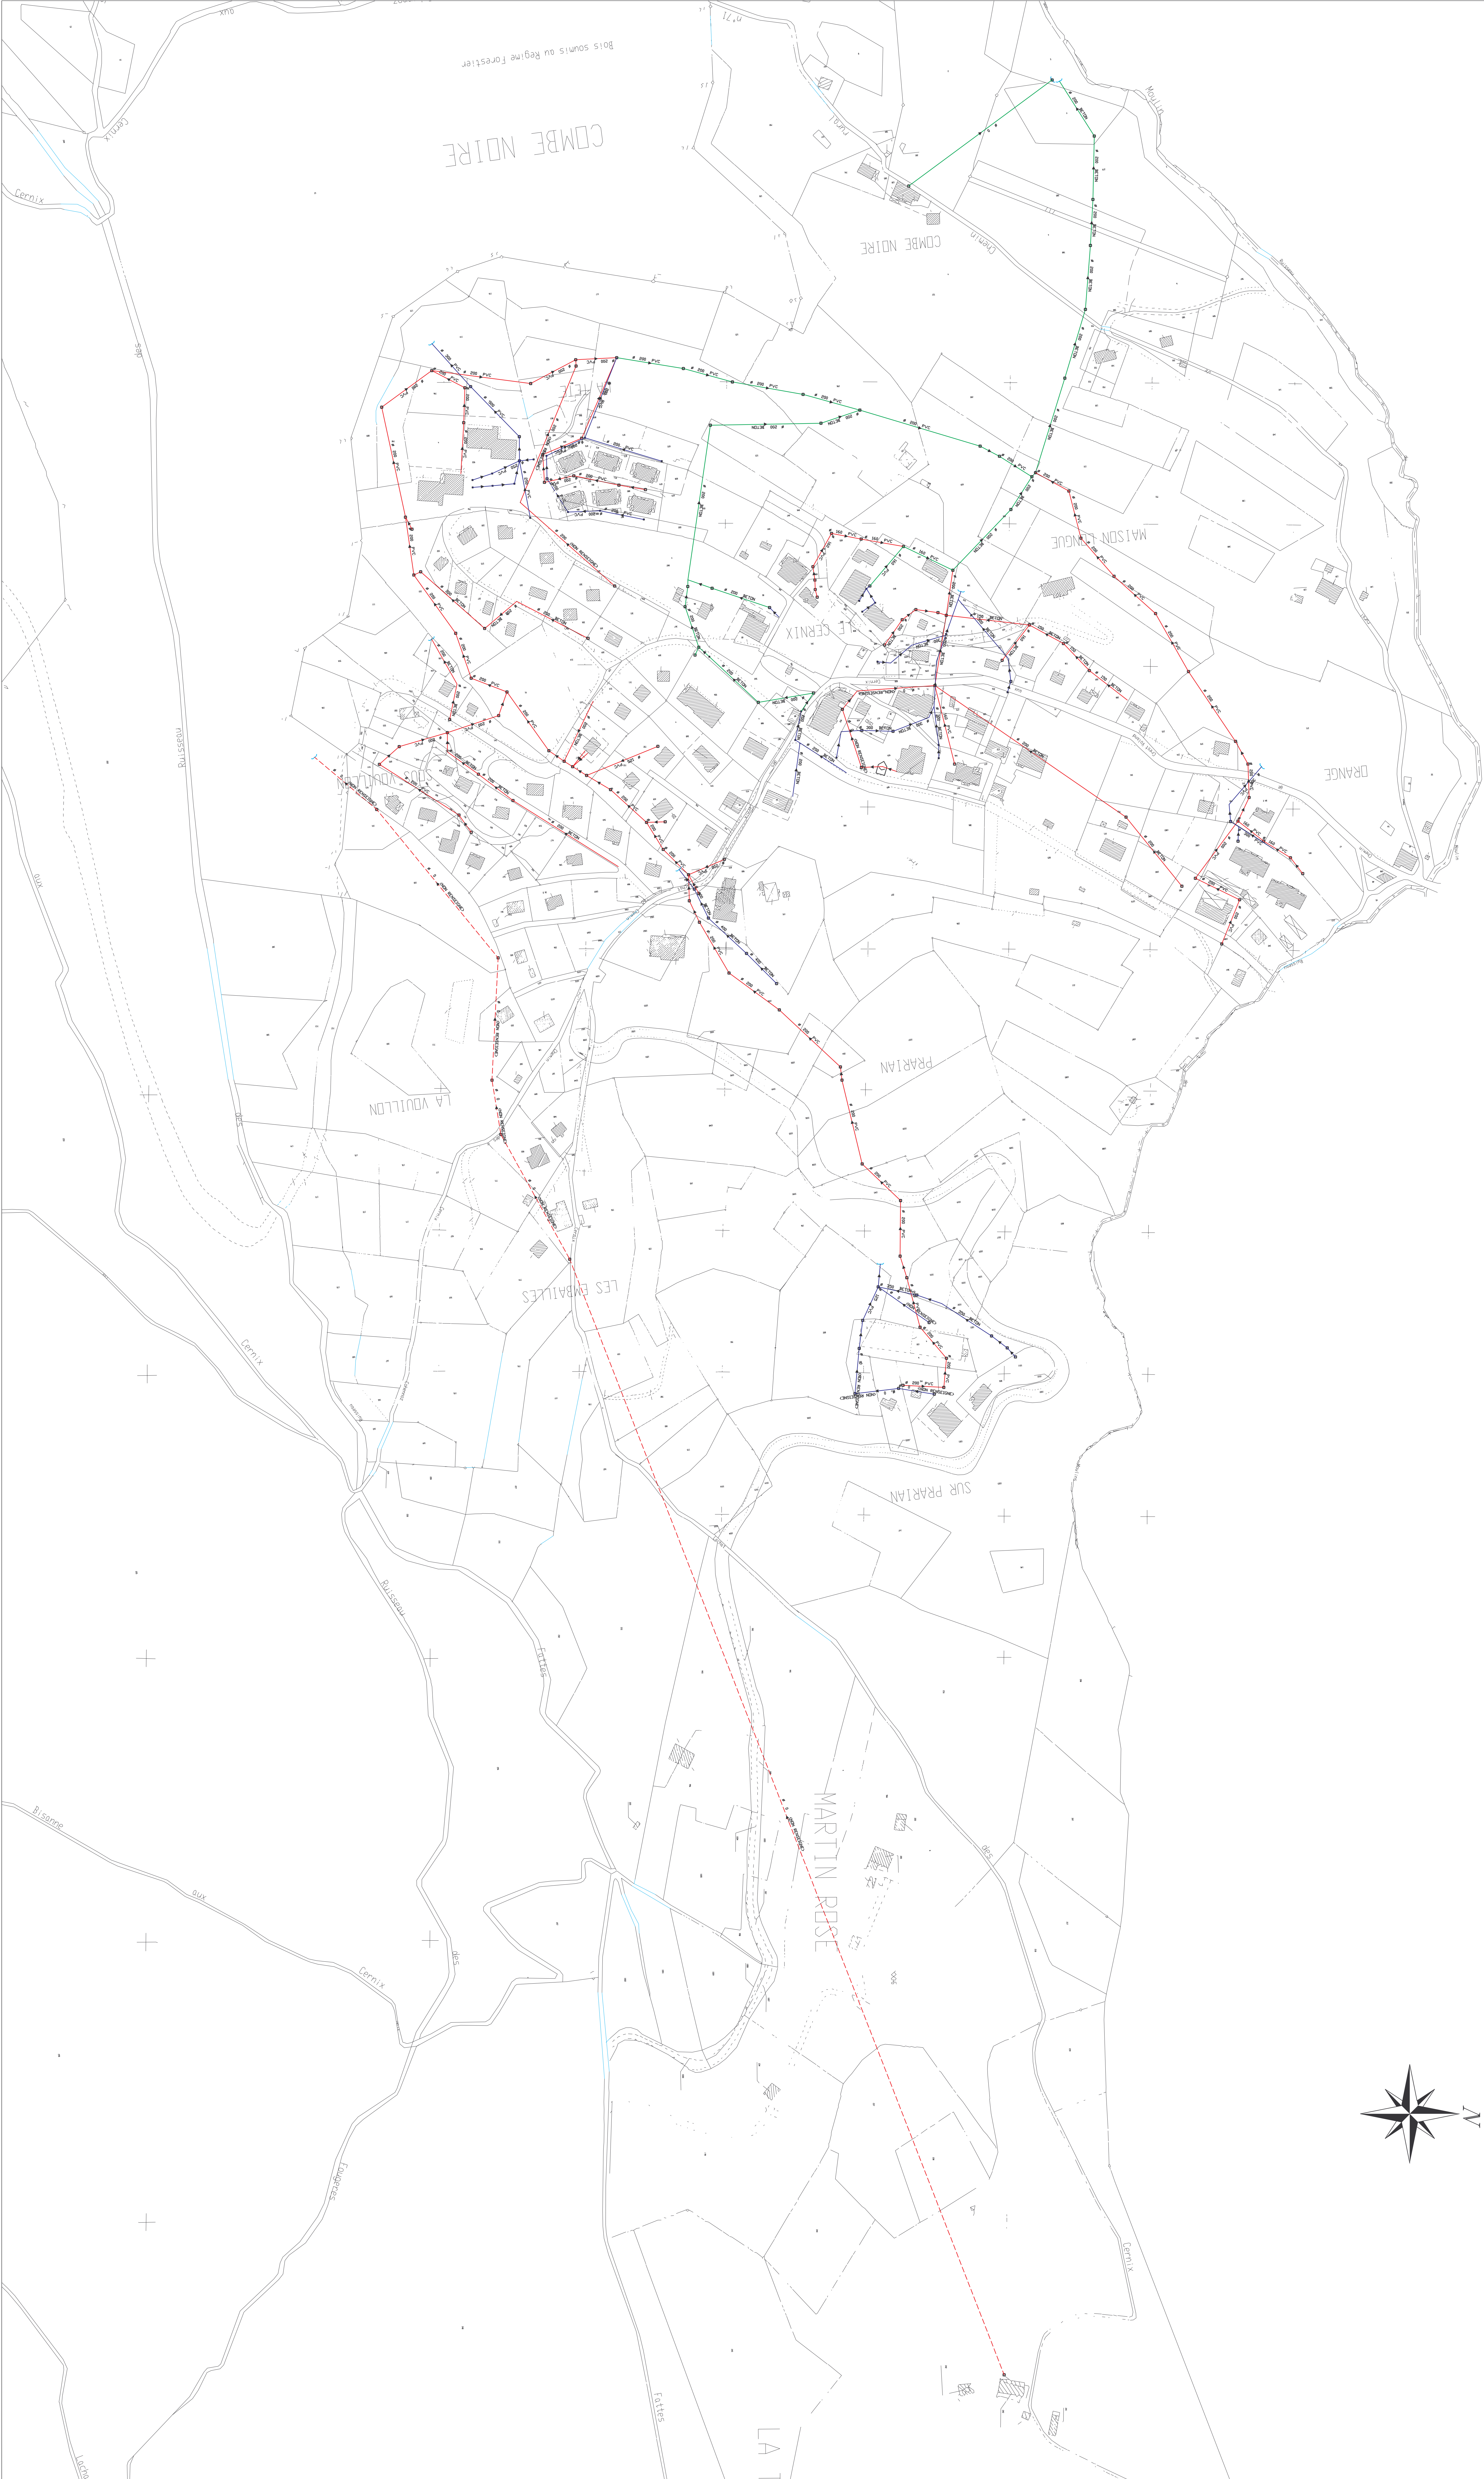

LEGENDE

Réseau eaux usées

Réseau unitaire

Réseau eaux pluviales

Trace supprimée

Regard

Culotte

Exutoire

Station de traitement

COMMUNE DE COHENNOZ

Plan des réseaux d'assainissement

Md	Date	Modifié par	Modifié par	Validé par	
Copie de base de plan :					
Elaboré par :			M. COULAND		
Schéma directeur d'assainissement					
NUMERO DE PLAN: B2 - 1/1					
NUMERO DETUDE: CY 000294/RP70			ECHELLE: 1/1500		
DATE: 16/06/2003			CHANGE D'AFFAIRE: F. BAUDON		
			SAFEGE Environnement Agence de CHAMBERY Savoie Technic 75377 LE BOURGET DU LAC RD 64 75 26 46 60 chambery@safeg.fr		