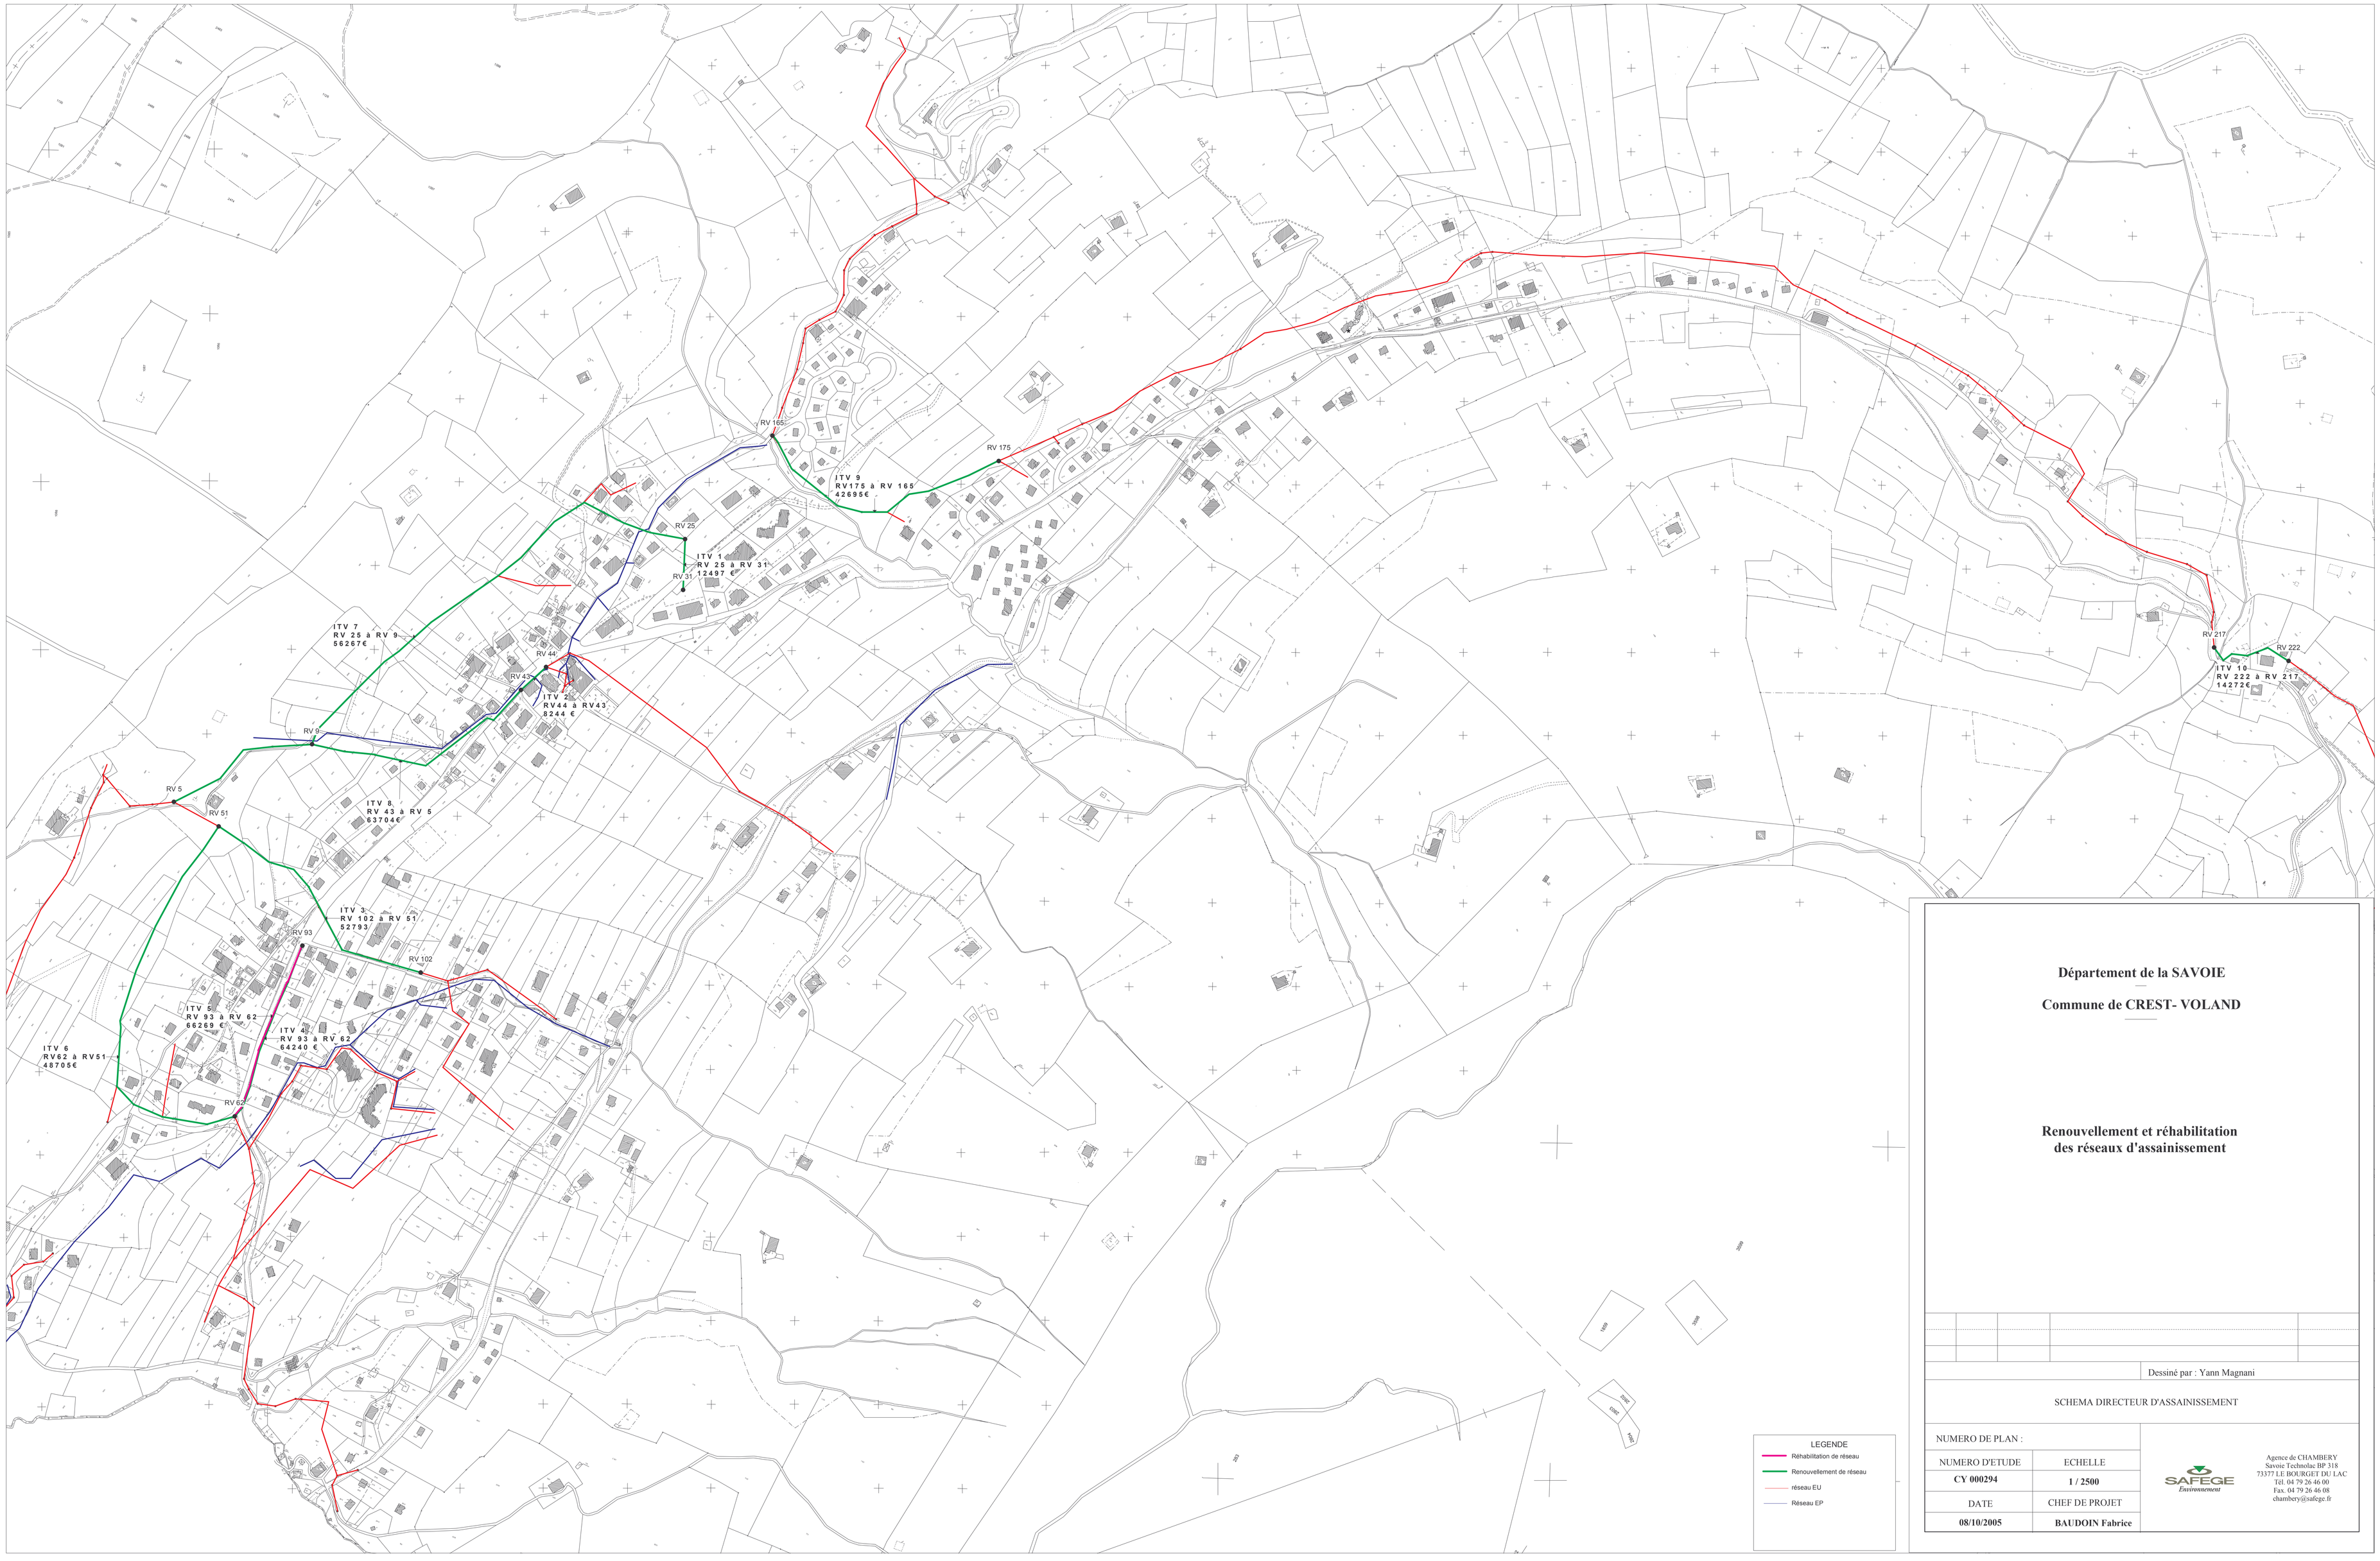

Département de la SAVOIE

Commune de CREST- VOLAND

Renouvellement et réhabilitation des réseaux d'assainissement

Dessiné par : Yann Magnani

SCHEMA DIRECTEUR D'ASSAINISSEMENT

NUMERO DE PLAN :		
NUMERO D'ETUDE	ECHELLE	SAFEGE Environnement
CY 000294	**1 / 2500**	
DATE	CHEF DE PROJET	
08/10/2005	**BAUDOIN Fabrice**	

Agence de CHAMBERY
Savoie Technolac BP 318
73377 LE BOURGET DU LAC
Tél. 04 79 26 46 00
Fax. 04 79 26 46 08
chambery@safege.fr