

schéma d'assainissement des eaux usées de PAVEZIN

cartes et plans de phase 3

Révision

Octobre 2009

PLANS D'ASSAINISSEMENT DE PAVEZIN (à partir de cartes cadastrales)

échelle : 1/2 000
(1 cm représente 20 m)

existant	projeté	
.....		fossé à ciel ouvert
---		conduite d'eau de source ou de pluie
---		réseau unitaire (eaux usées et eaux pluviales)
---		réseau séparatif (eaux usées)
		poste de relevage débourbeur-déshuileur
		déversoir d'orage
		système d'assainissement autonome
		système d'assainissement collectif
		regard ajouré ou plein
		puits, source, fontaine
		zone hydromorphe
		sens de la pente + ou - accentuée
		résidence principale, secondaire ou vacante
		garage ou grange
		sondage à la tarière à main
		sondage à la pelle mécanique et à la pioche
		sol trop perméable
		sol de perméabilité adéquate
		sol trop imperméable

agence
de l'eau
rhône méditerranée & corse
2-4, allée de Lodz
69363 LYON Cedex 07
Tél. 04 72 71 26 00 - Fax 04 72 71 26 01

DIRECTION GÉNÉRALE DES
FINANCES PUBLIQUES

EXTRAIT DU PLAN CADASTRAL
INFORMATISÉ

Département :
LOIRE

Commune :
PAVEZIN

Section : AI

Échelle d'origine : 1/1000

Échelle d'édition : 1/2000


Date d'édition : 24/09/2009
(fuseau horaire de Paris)

Le plan visualisé sur cet extrait est géré par le
centre des impôts foncier suivant :
SAINT-ETIENNE

Cet extrait de plan vous est délivré par :

cadastre.gouv.fr

©2007 Ministère du budget, des comptes
publics et de la fonction publique

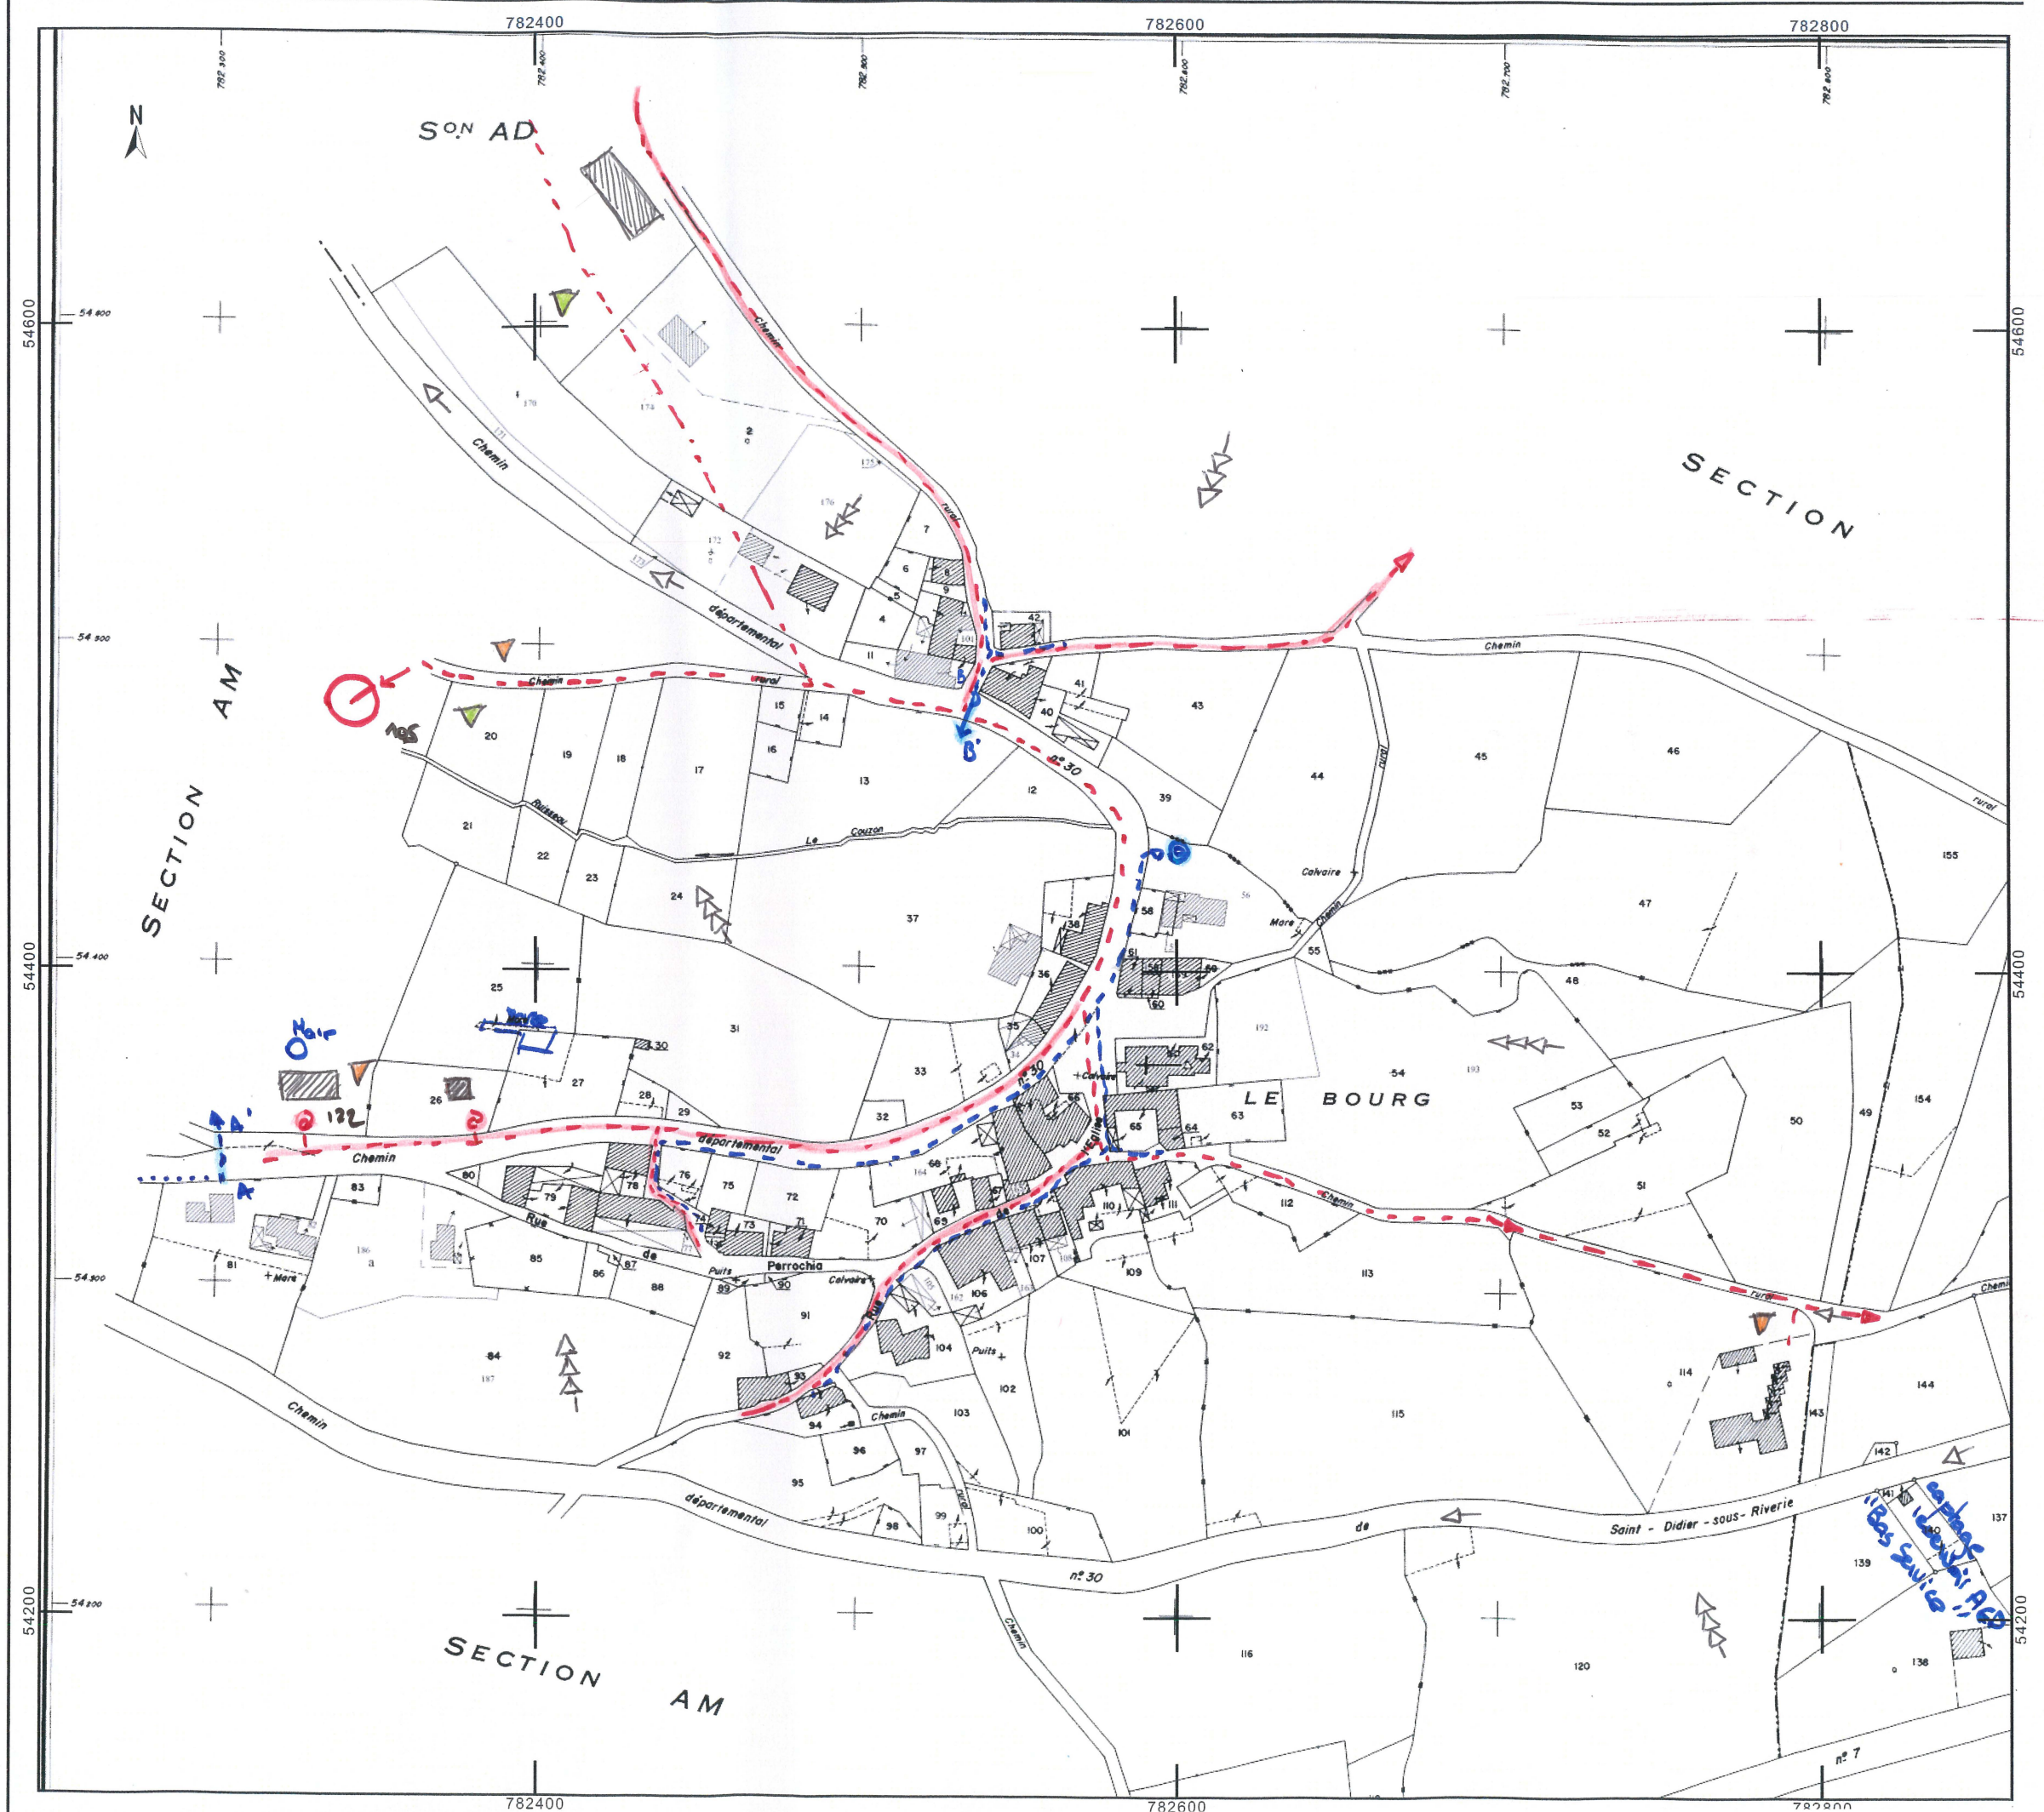

DIRECTION GÉNÉRALE DES
FINANCES PUBLIQUES

EXTRAIT DU PLAN CADASTRAL
INFORMATISÉ

Département :
LOIRE

Commune :
PAVEZIN

Section : AI

Échelle d'origine : 1/1000

Échelle d'édition : 1/2000


Date d'édition : 24/09/2009
(fuseau horaire de Paris)

Le plan visualisé sur cet extrait est géré par le
centre des impôts foncier suivant :
SAINT-ETIENNE

Cet extrait de plan vous est délivré par :

cadastre.gouv.fr

©2007 Ministère du budget, des comptes
publics et de la fonction publique

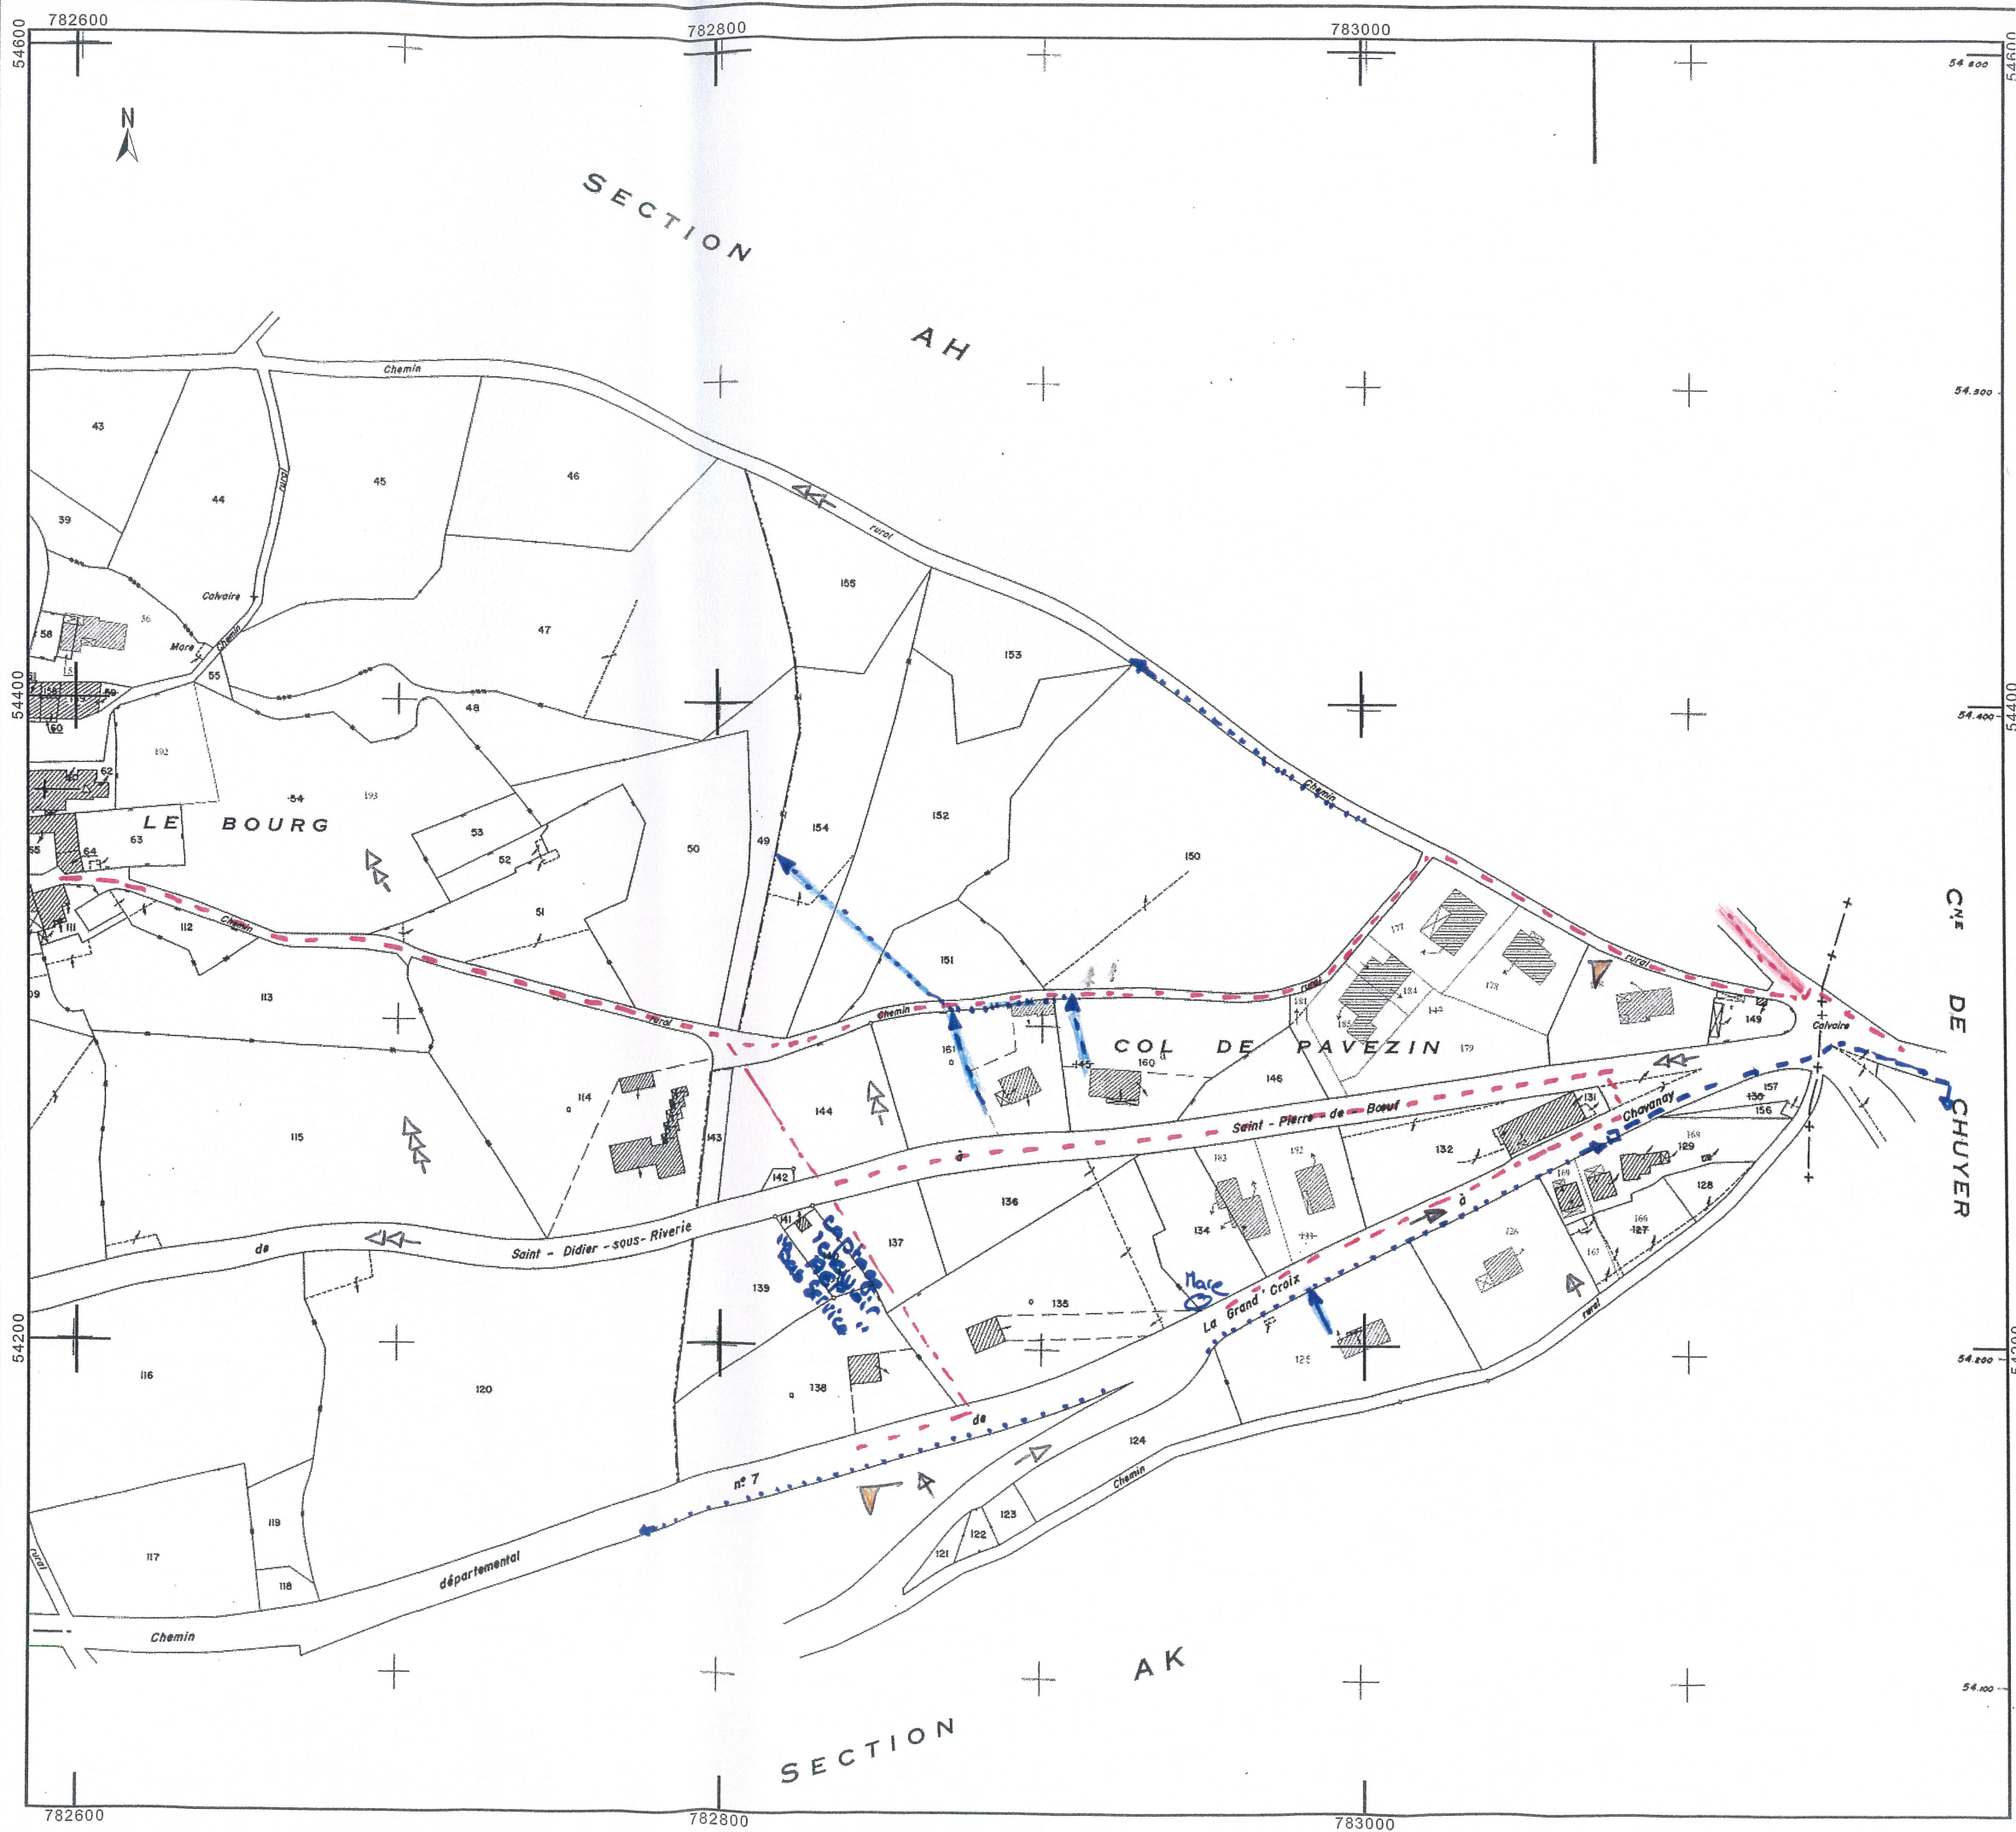

DIRECTION GÉNÉRALE DES
FINANCES PUBLIQUES

EXTRAIT DU PLAN CADASTRAL
INFORMATISÉ

Département :
LOIRE

Commune :
PAVEZIN

Section : AH

Échelle d'origine : 1/2000

Échelle d'édition : 1/2000


Date d'édition : 24/09/2009
(fuseau horaire de Paris)


Le plan visualisé sur cet extrait est géré par le
centre des impôts foncier suivant :
SAINT-ETIENNE

Cet extrait de plan vous est délivré par :


cadastre.gouv.fr

©2007 Ministère du budget, des comptes
publics et de la fonction publique

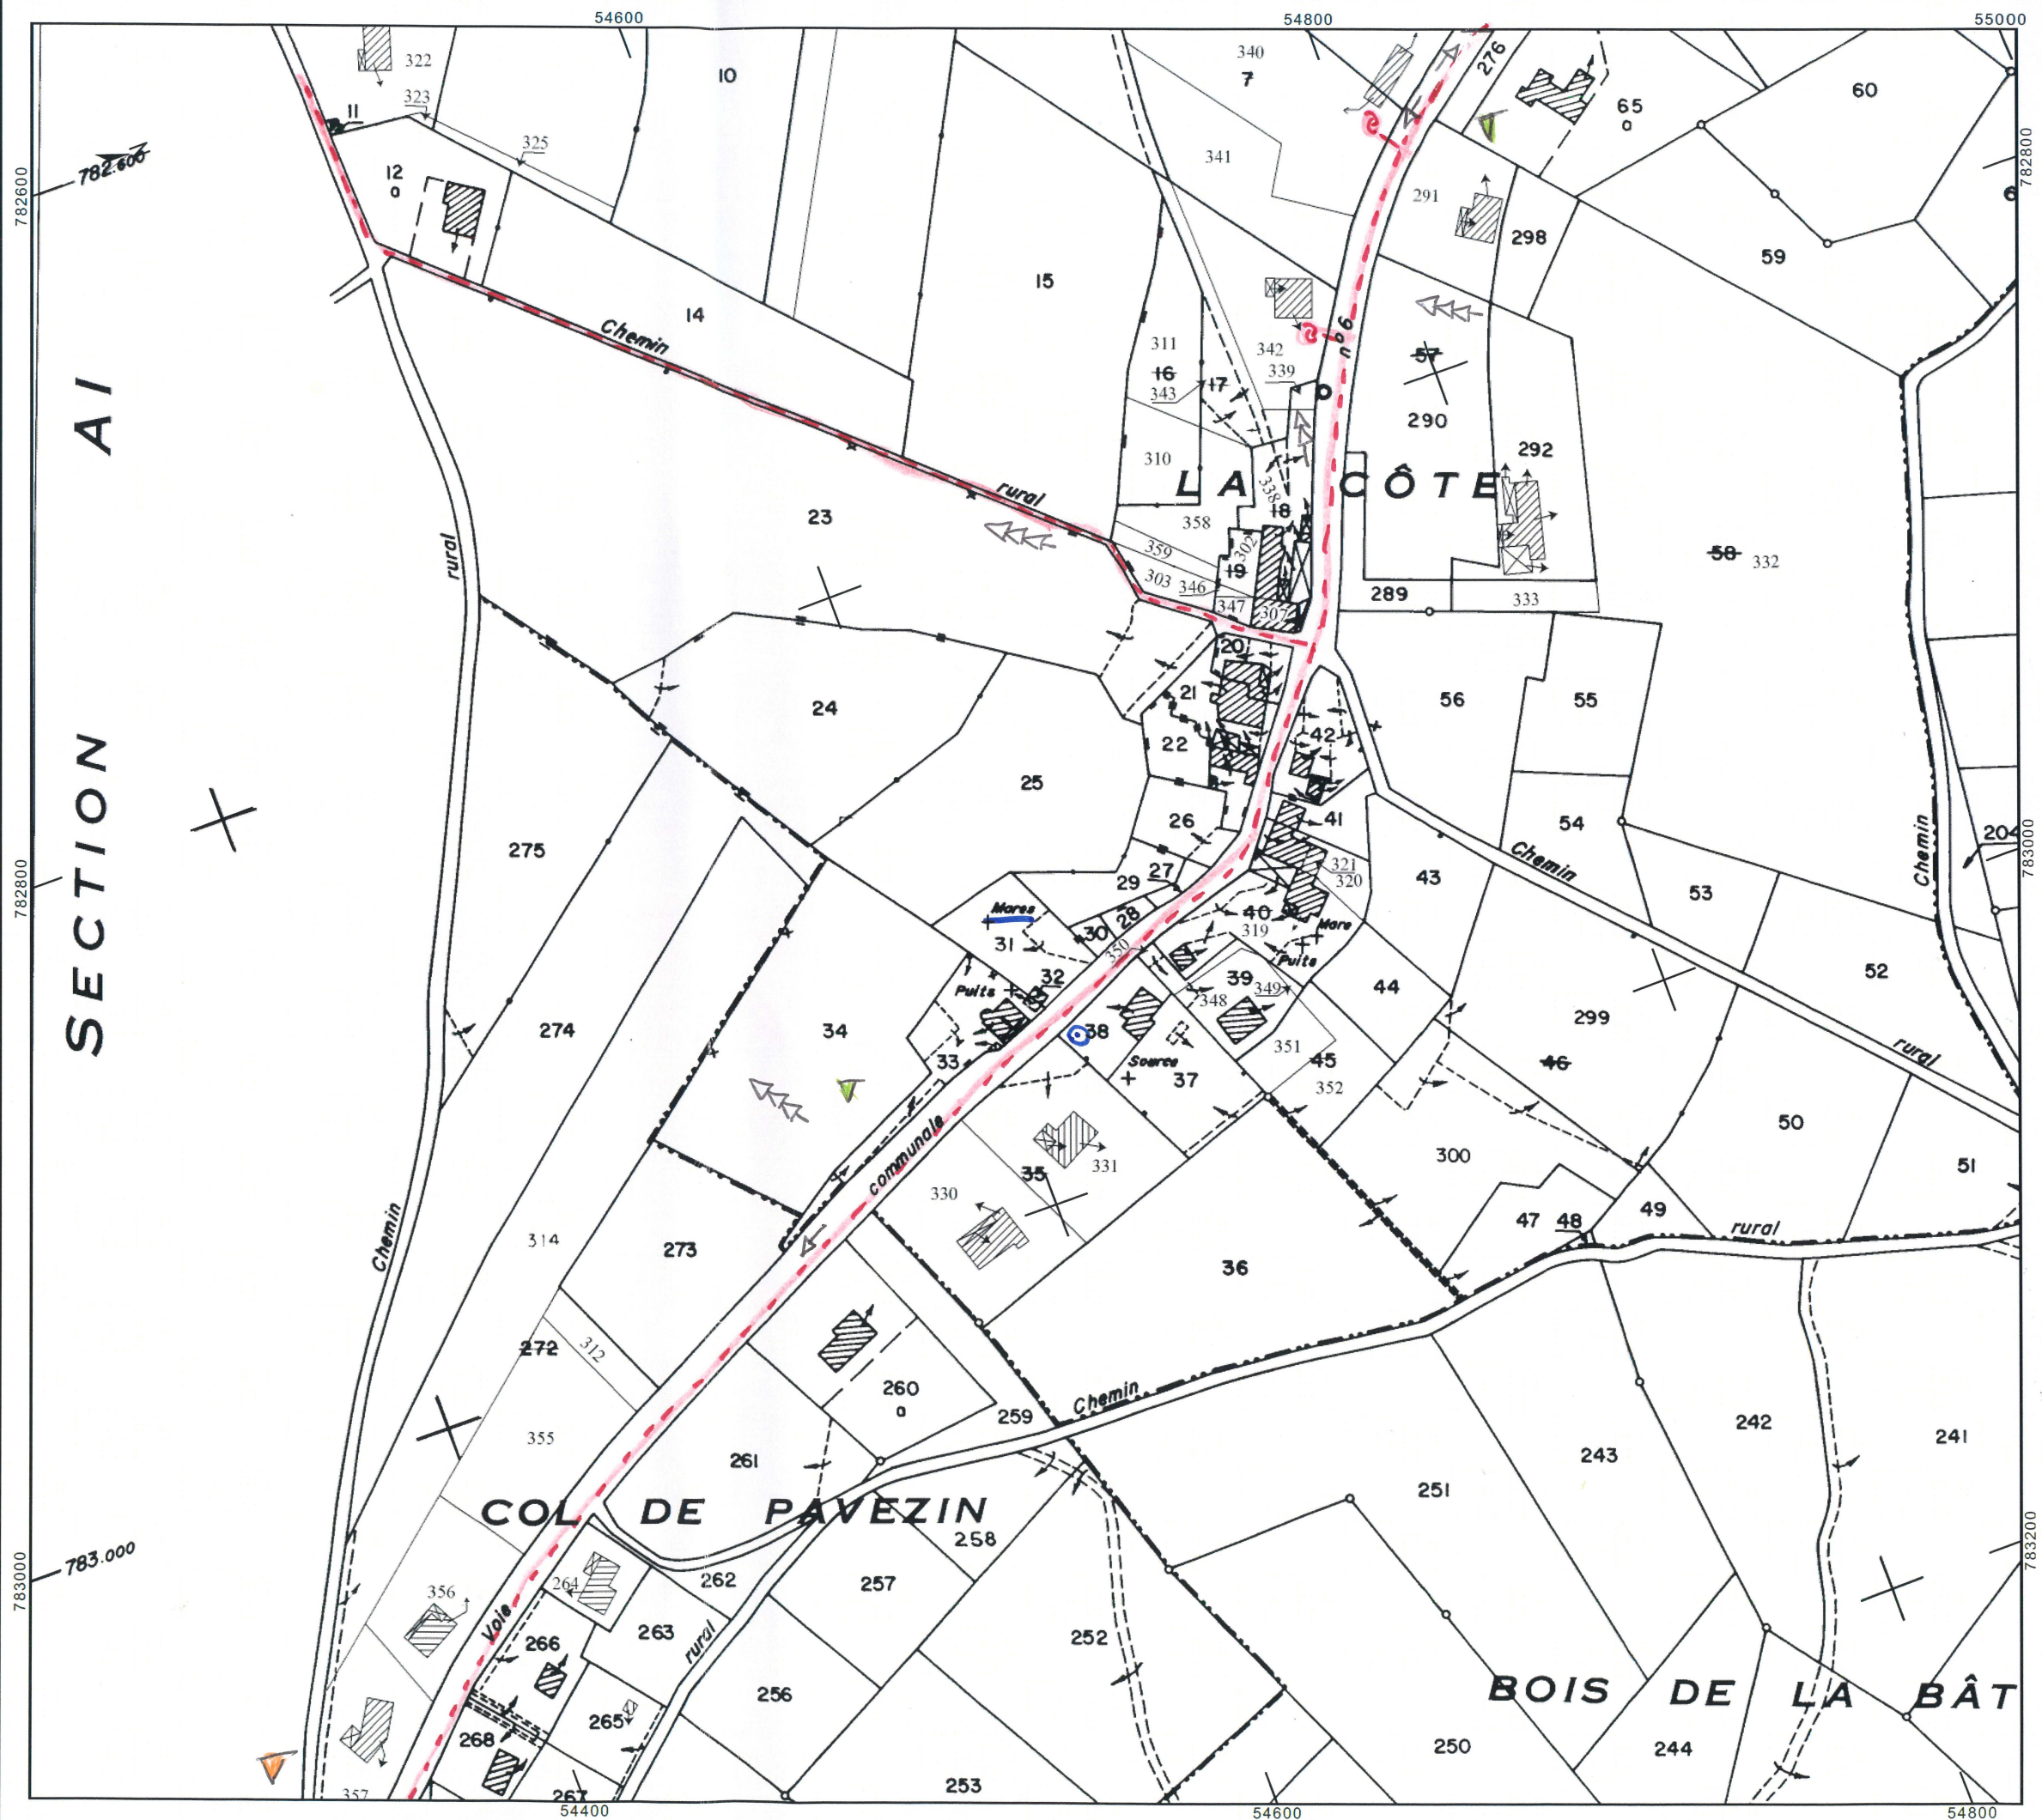

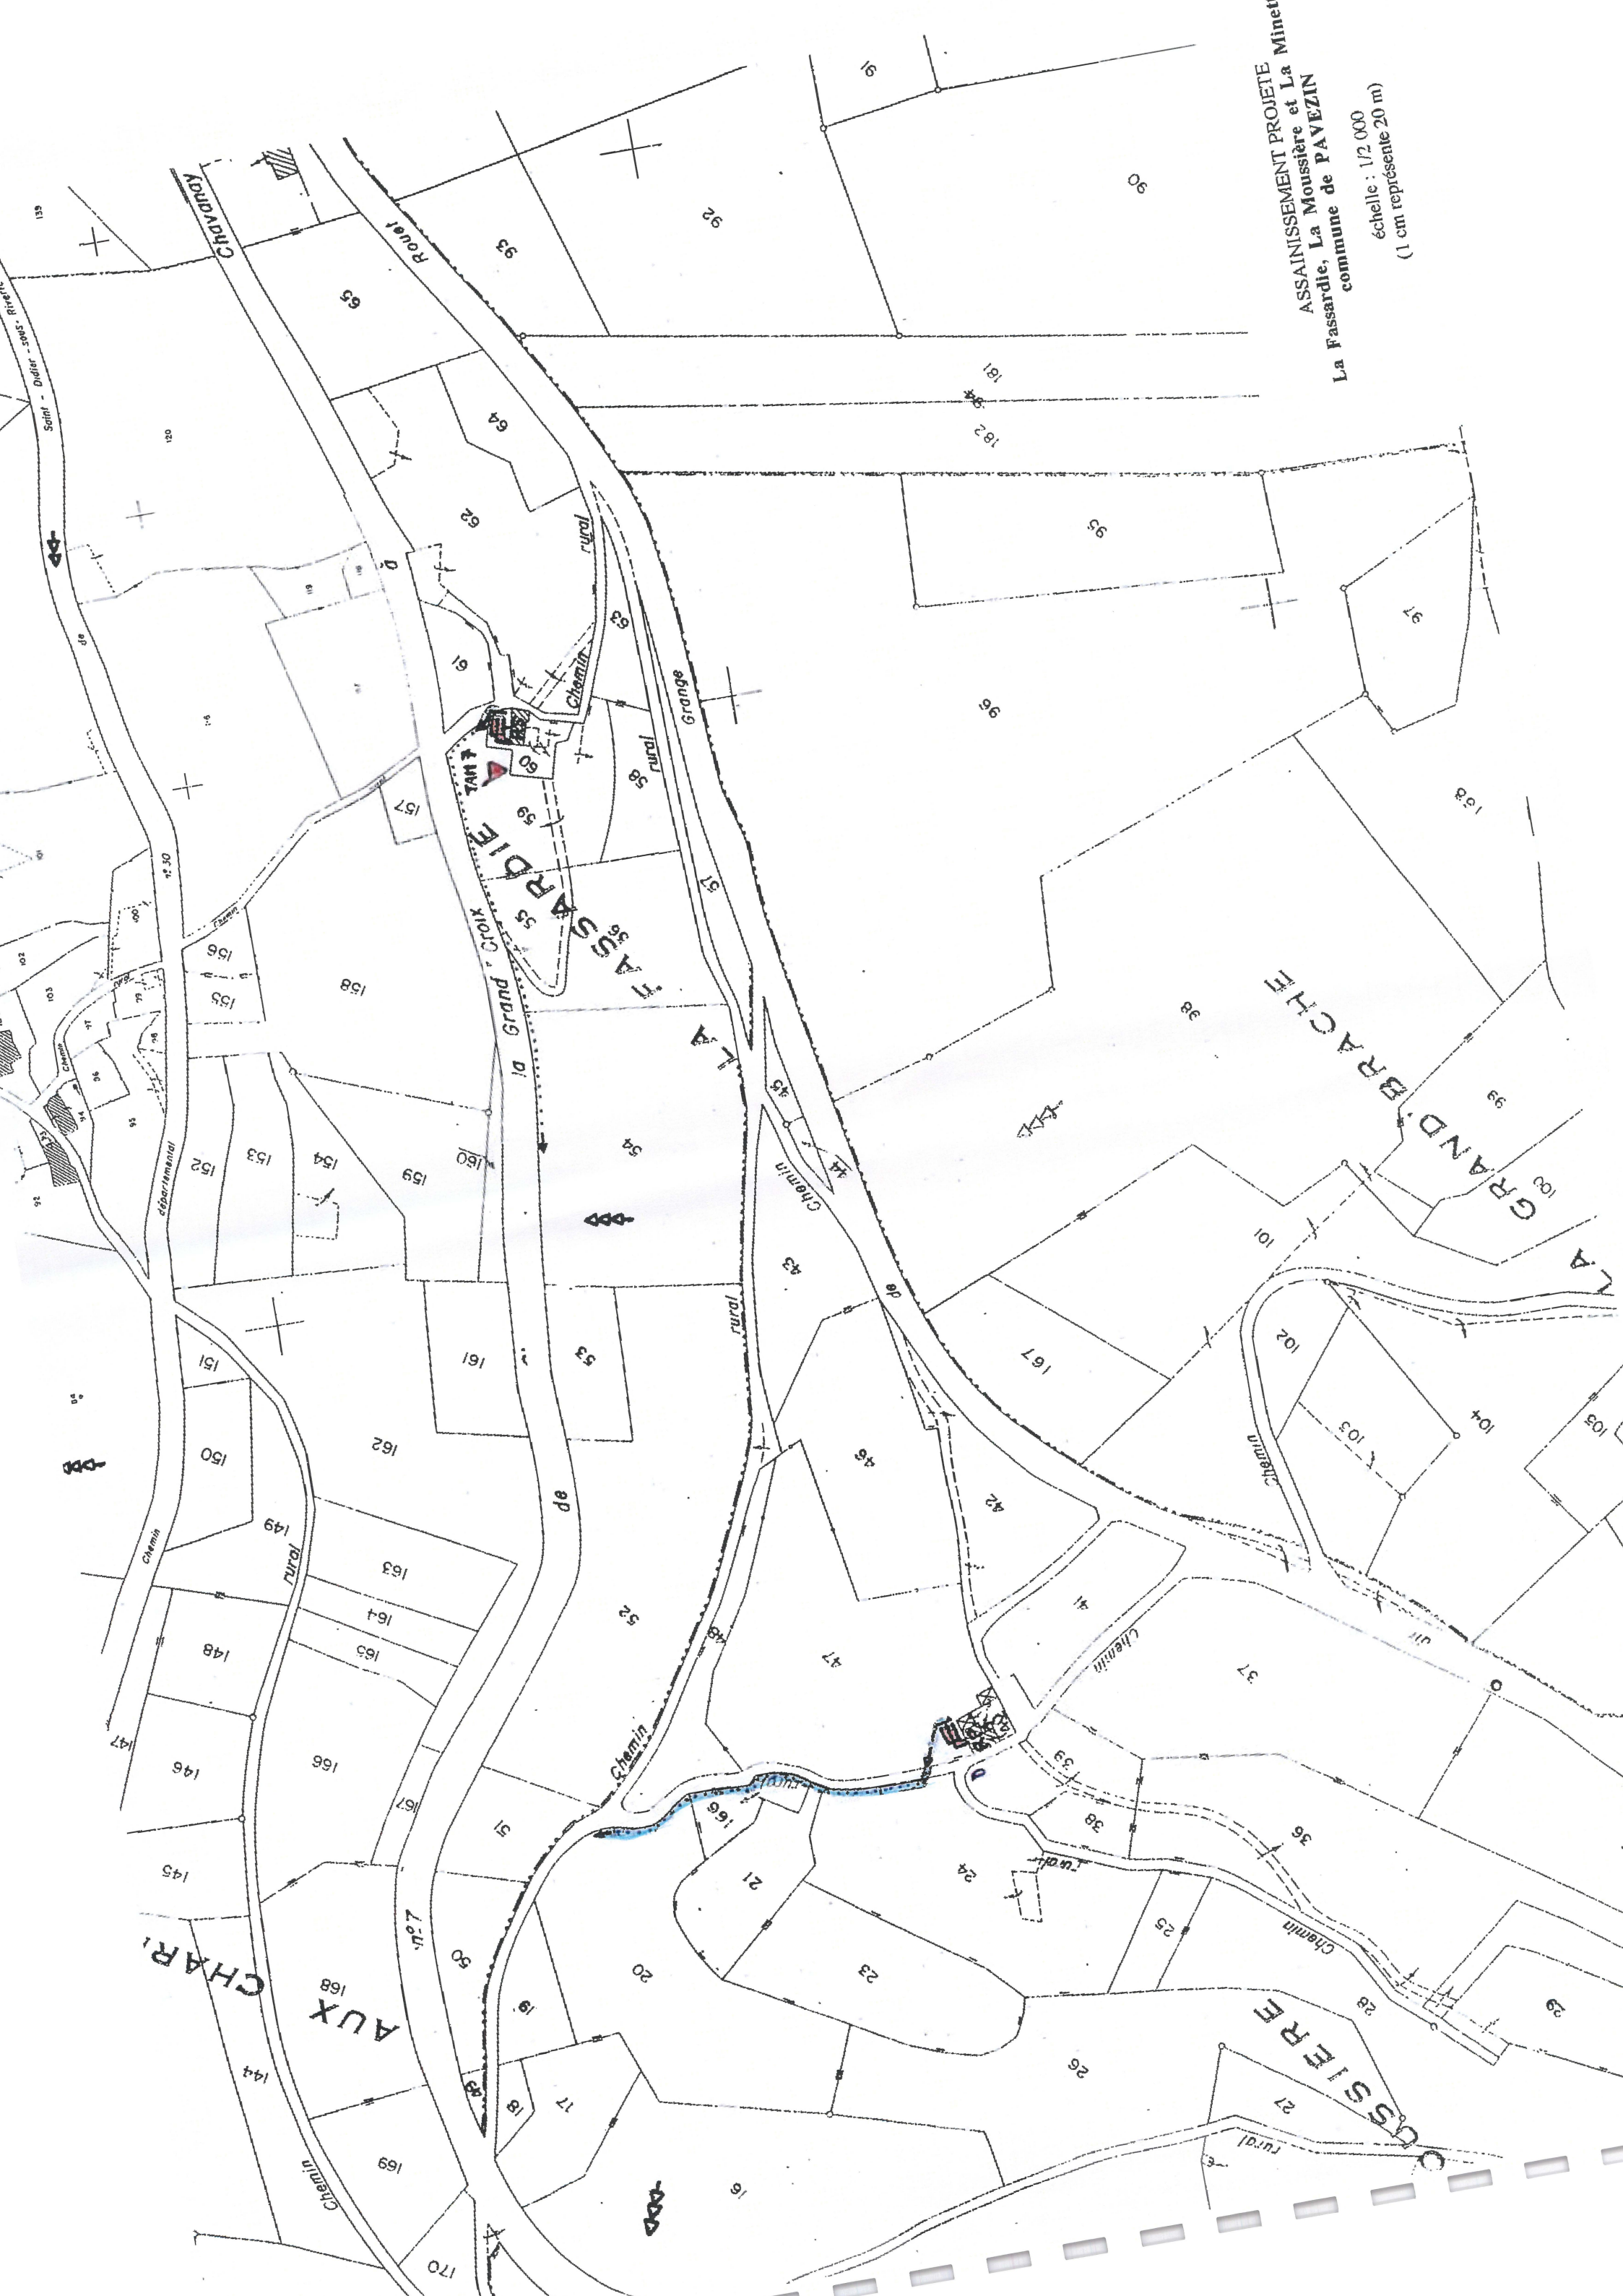


ASSAINISSEMENT PROJETÉ
La Fassardie, La Moussière et La Minette
commune de PAVEZIN
échelle : 1/2 000
(1 cm représente 20 m)

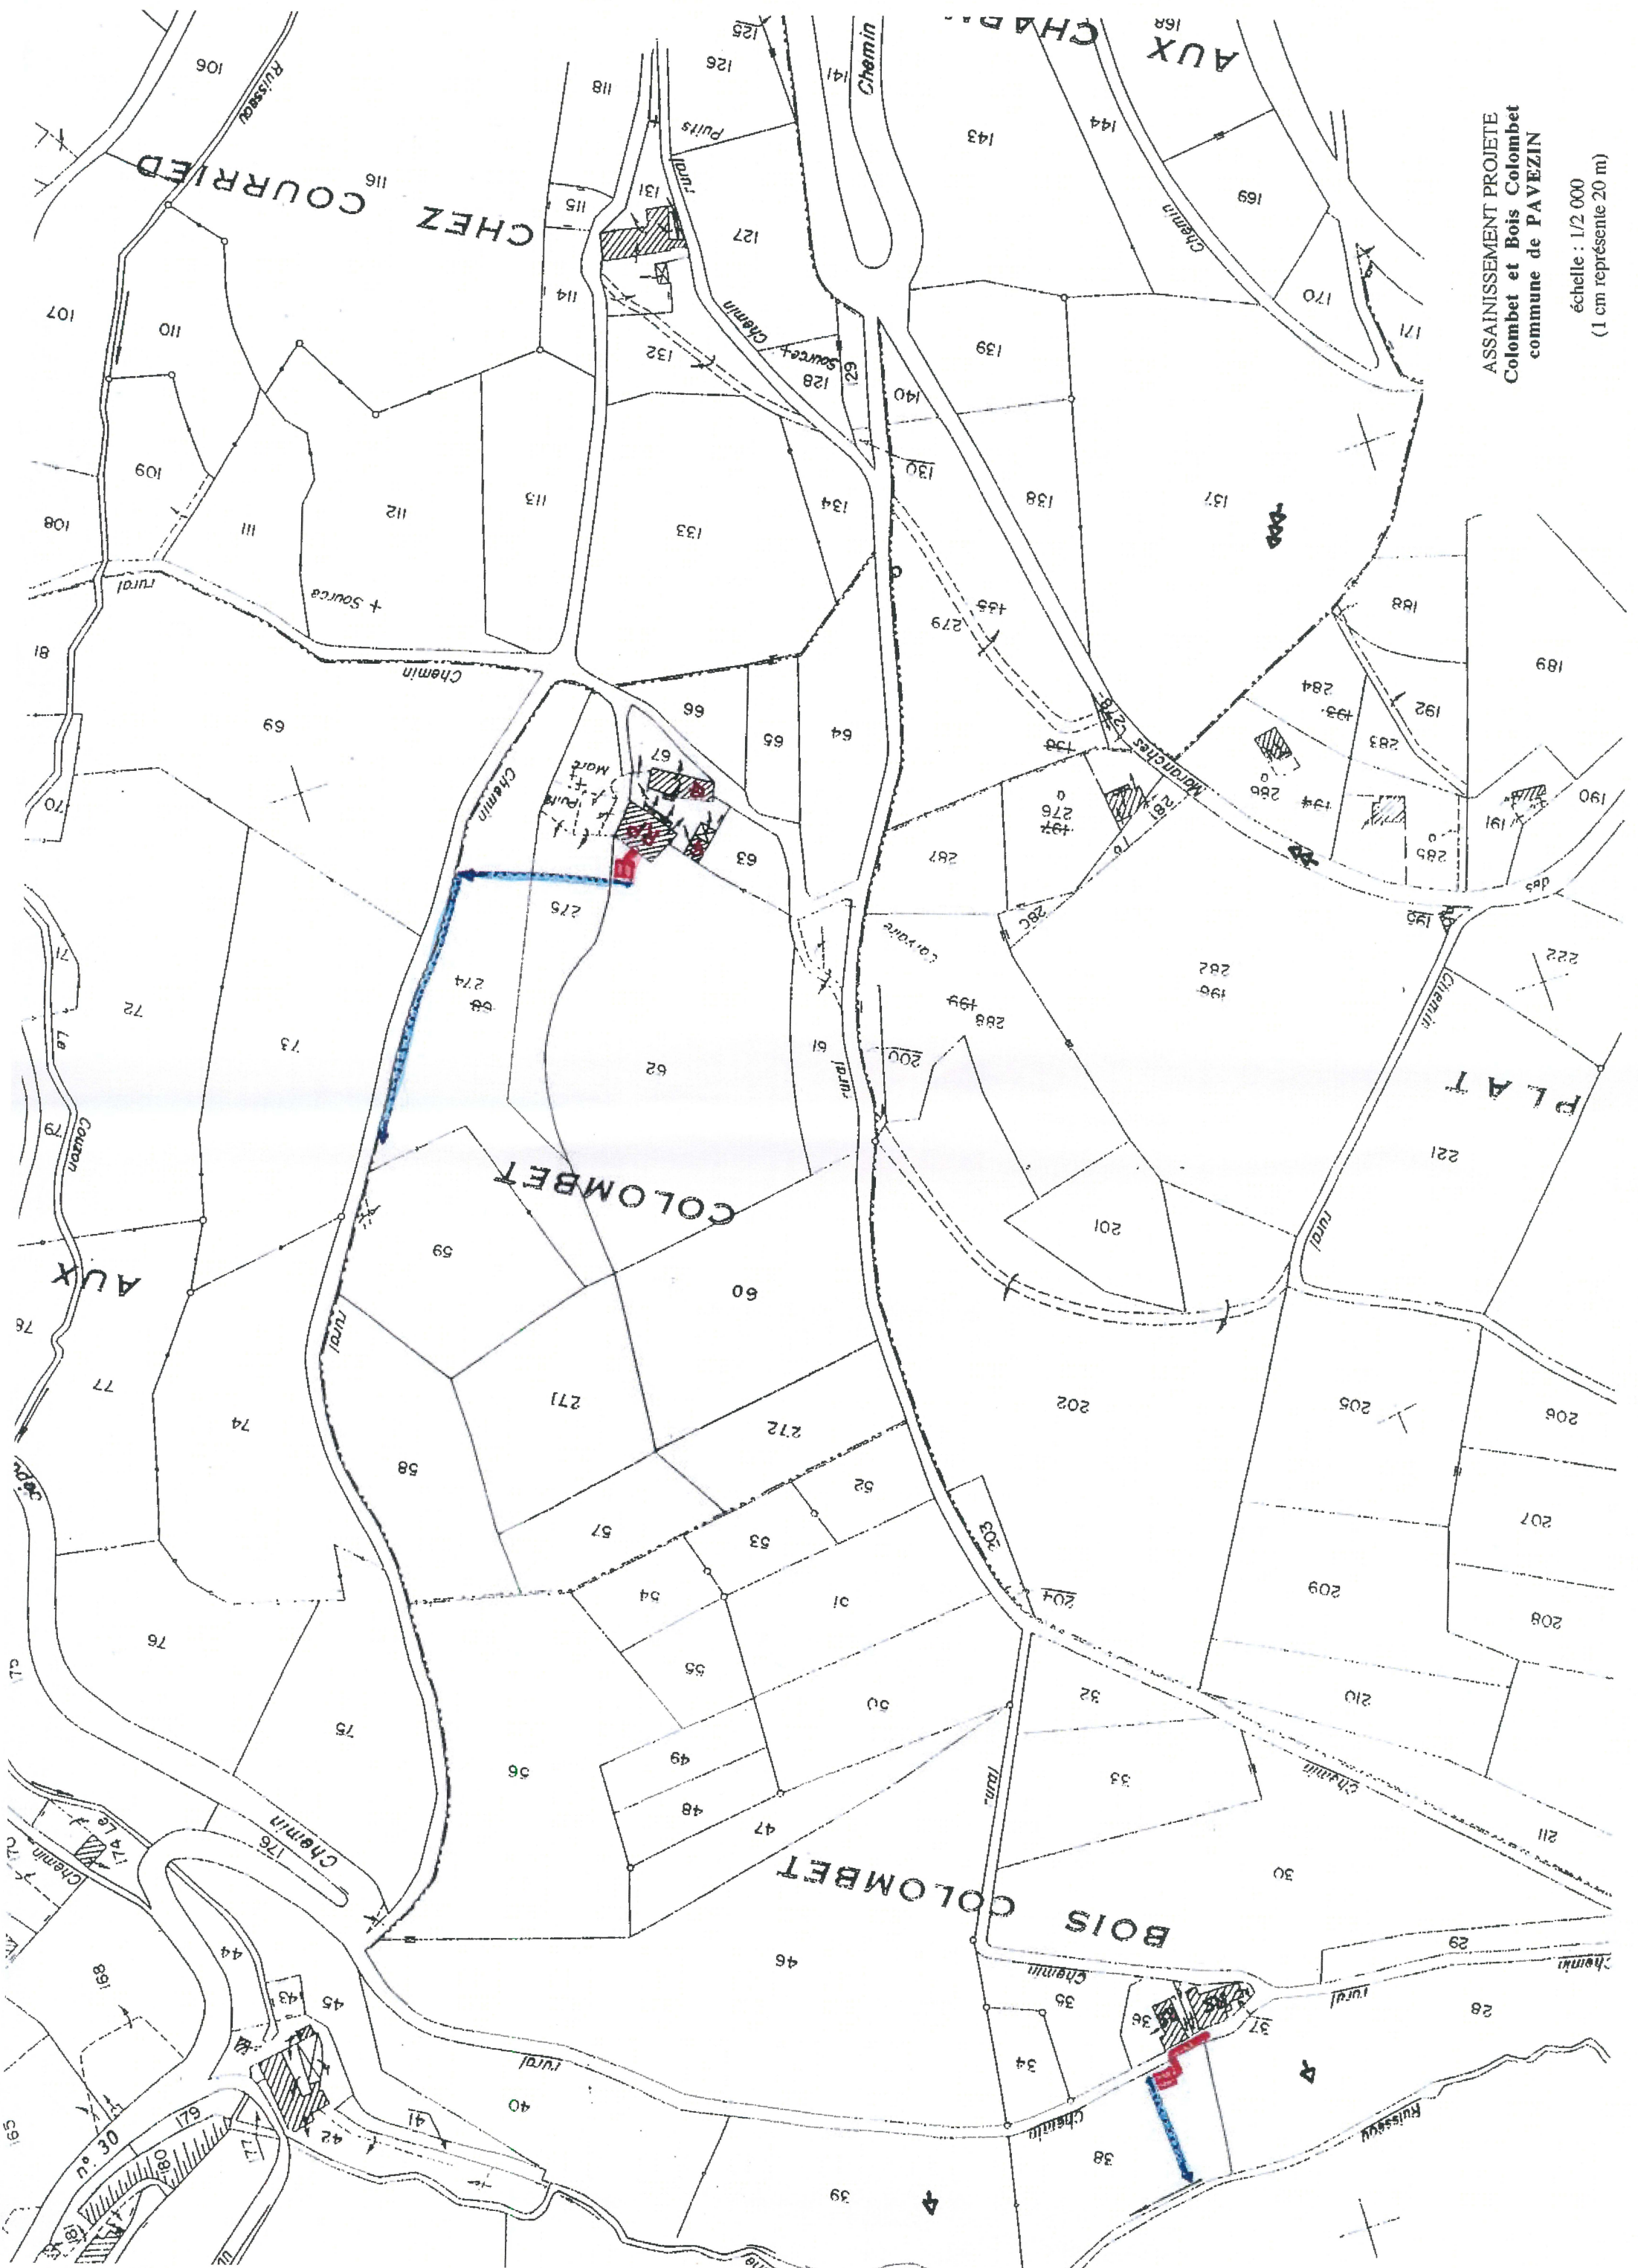

ASSAINISSEMENT PROJETE
Colombet et Bois Colombet
commune de PAVEZIN

échelle : 1/2 000
(1 cm représente 20 m)

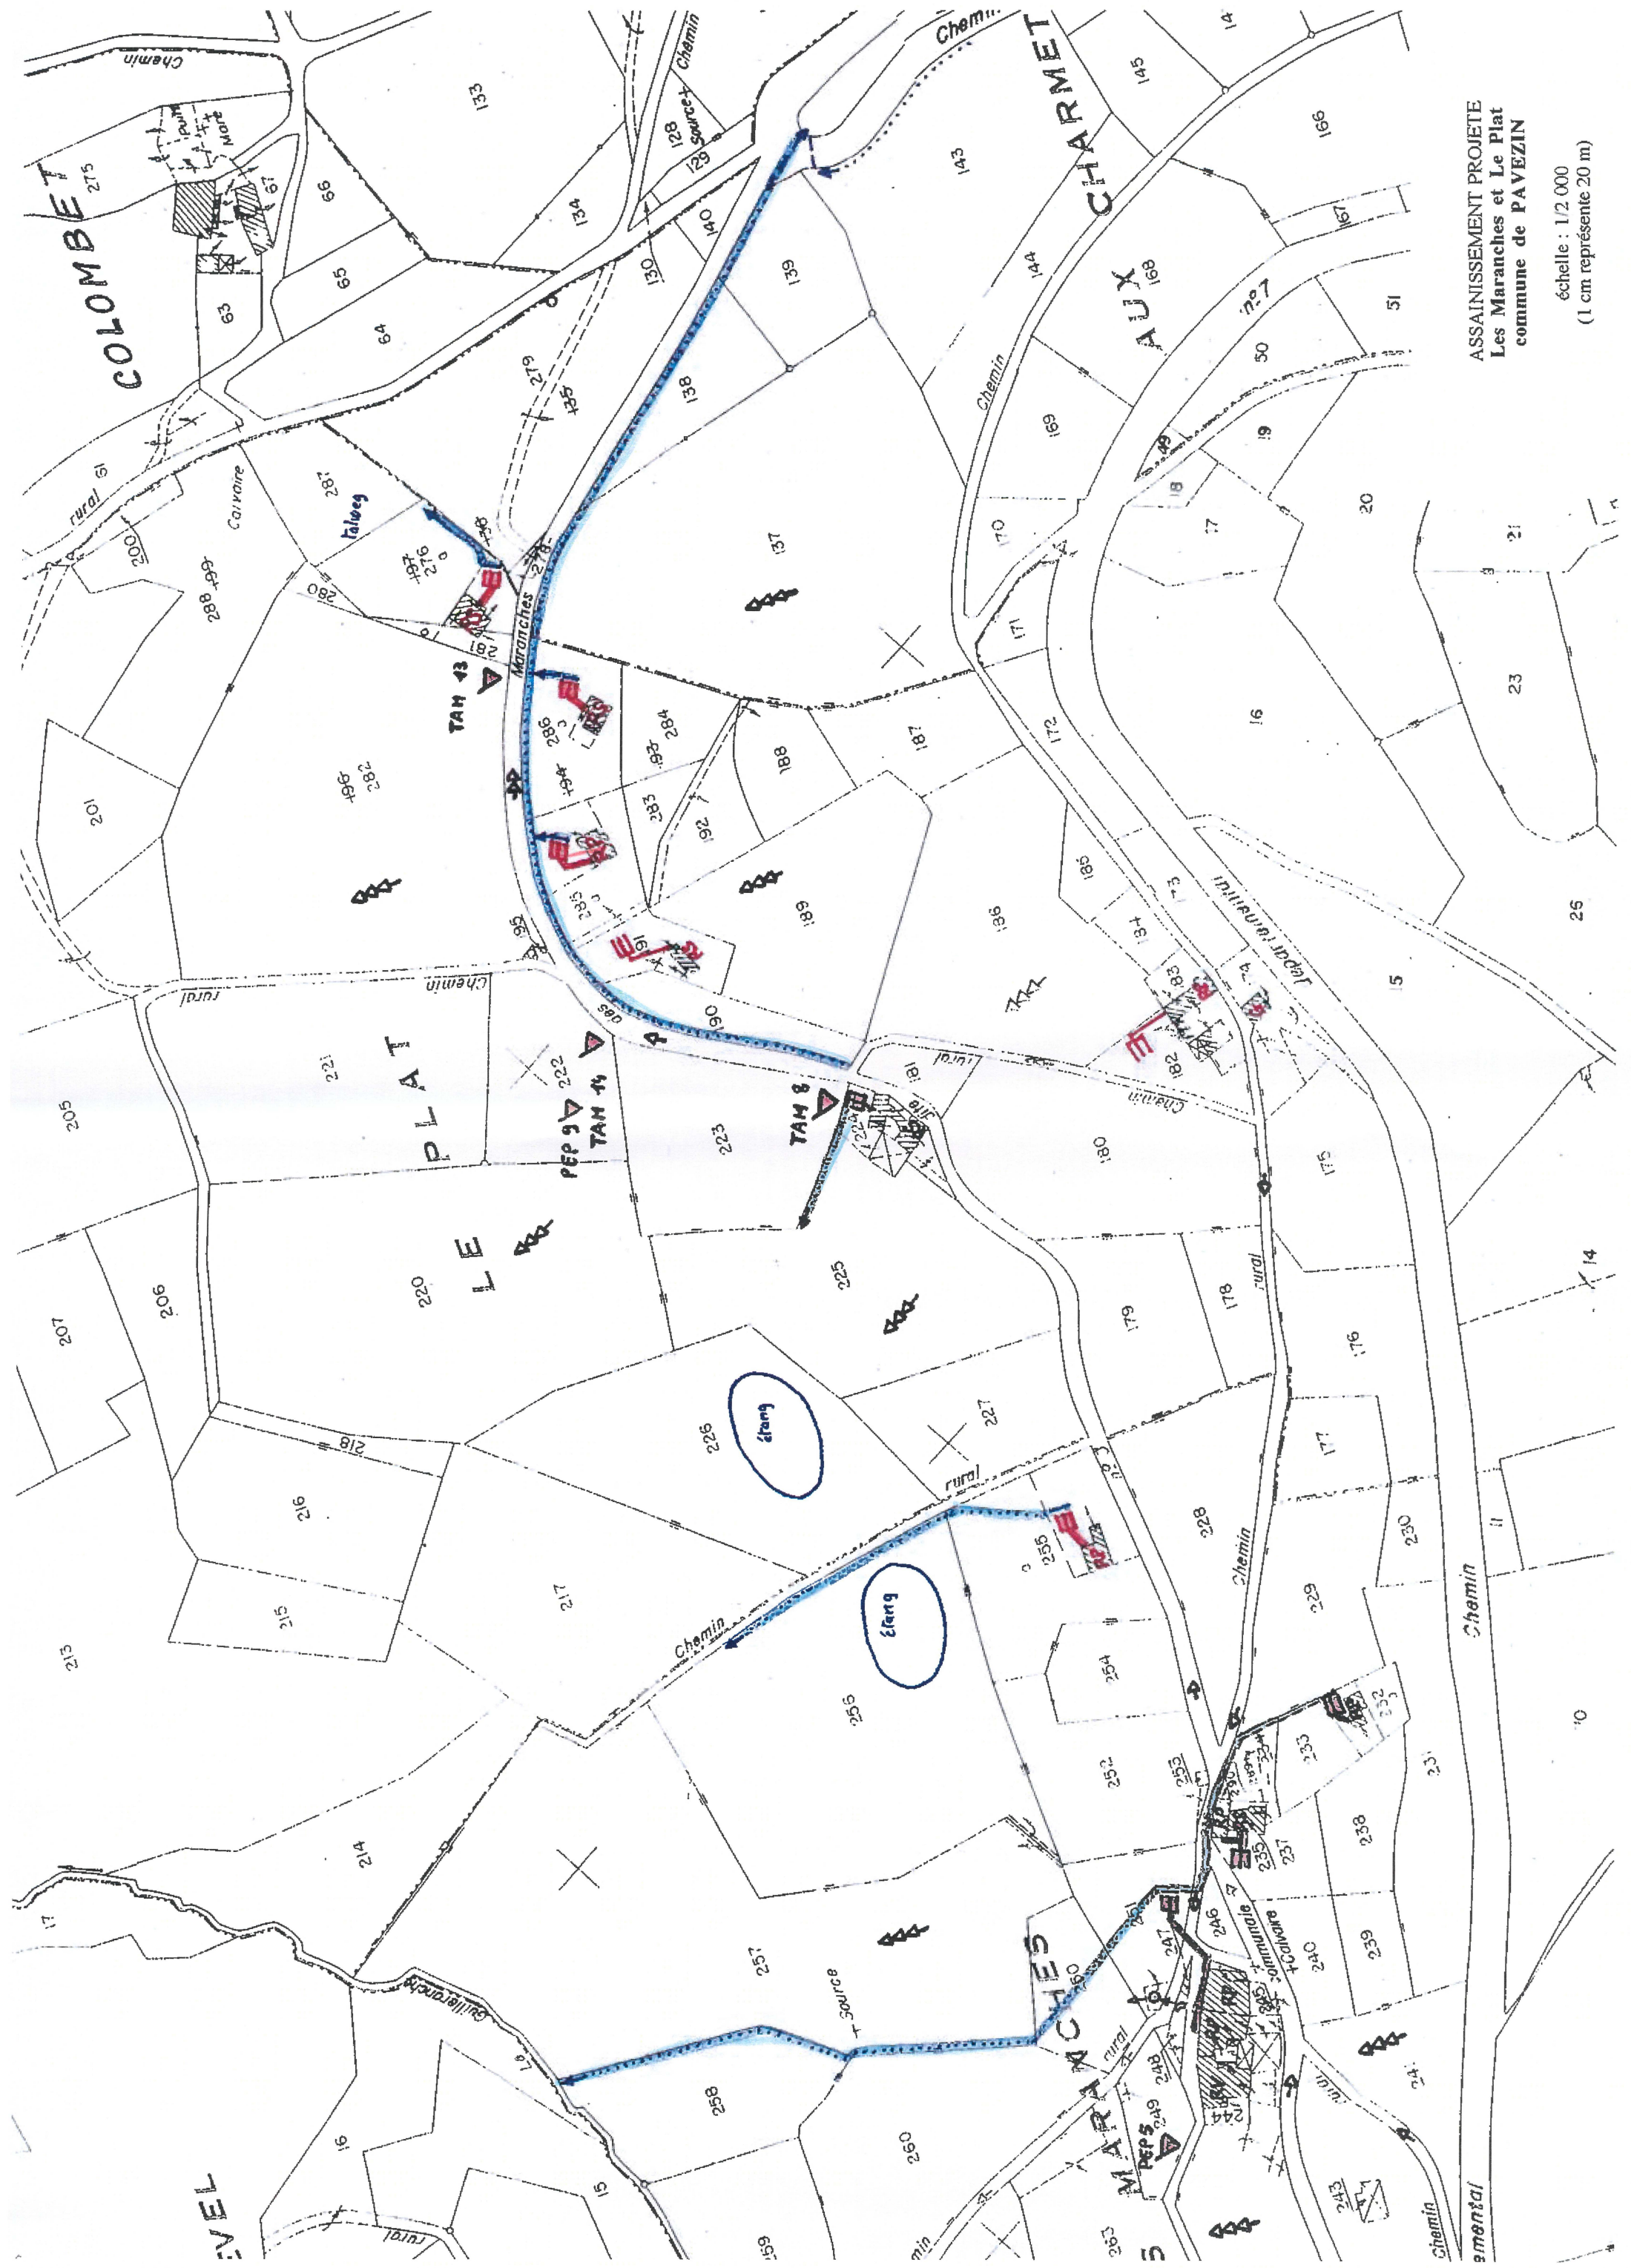

ASSAINISSEMENT PROJETE
 Les Maranches et Le Plat
 commune de PAVEZIN

échelle : 1/2 000
 (1 cm représente 20 m)


AUX BRUYERES

SOUS MONTREVEL

LES MARANCHES

ASSAINISSEMENT PROJETE
Montrevel et Sous-Montrevel
commune de PAVEZIN
échelle : 1/2 000
(1 cm représente 20 m)



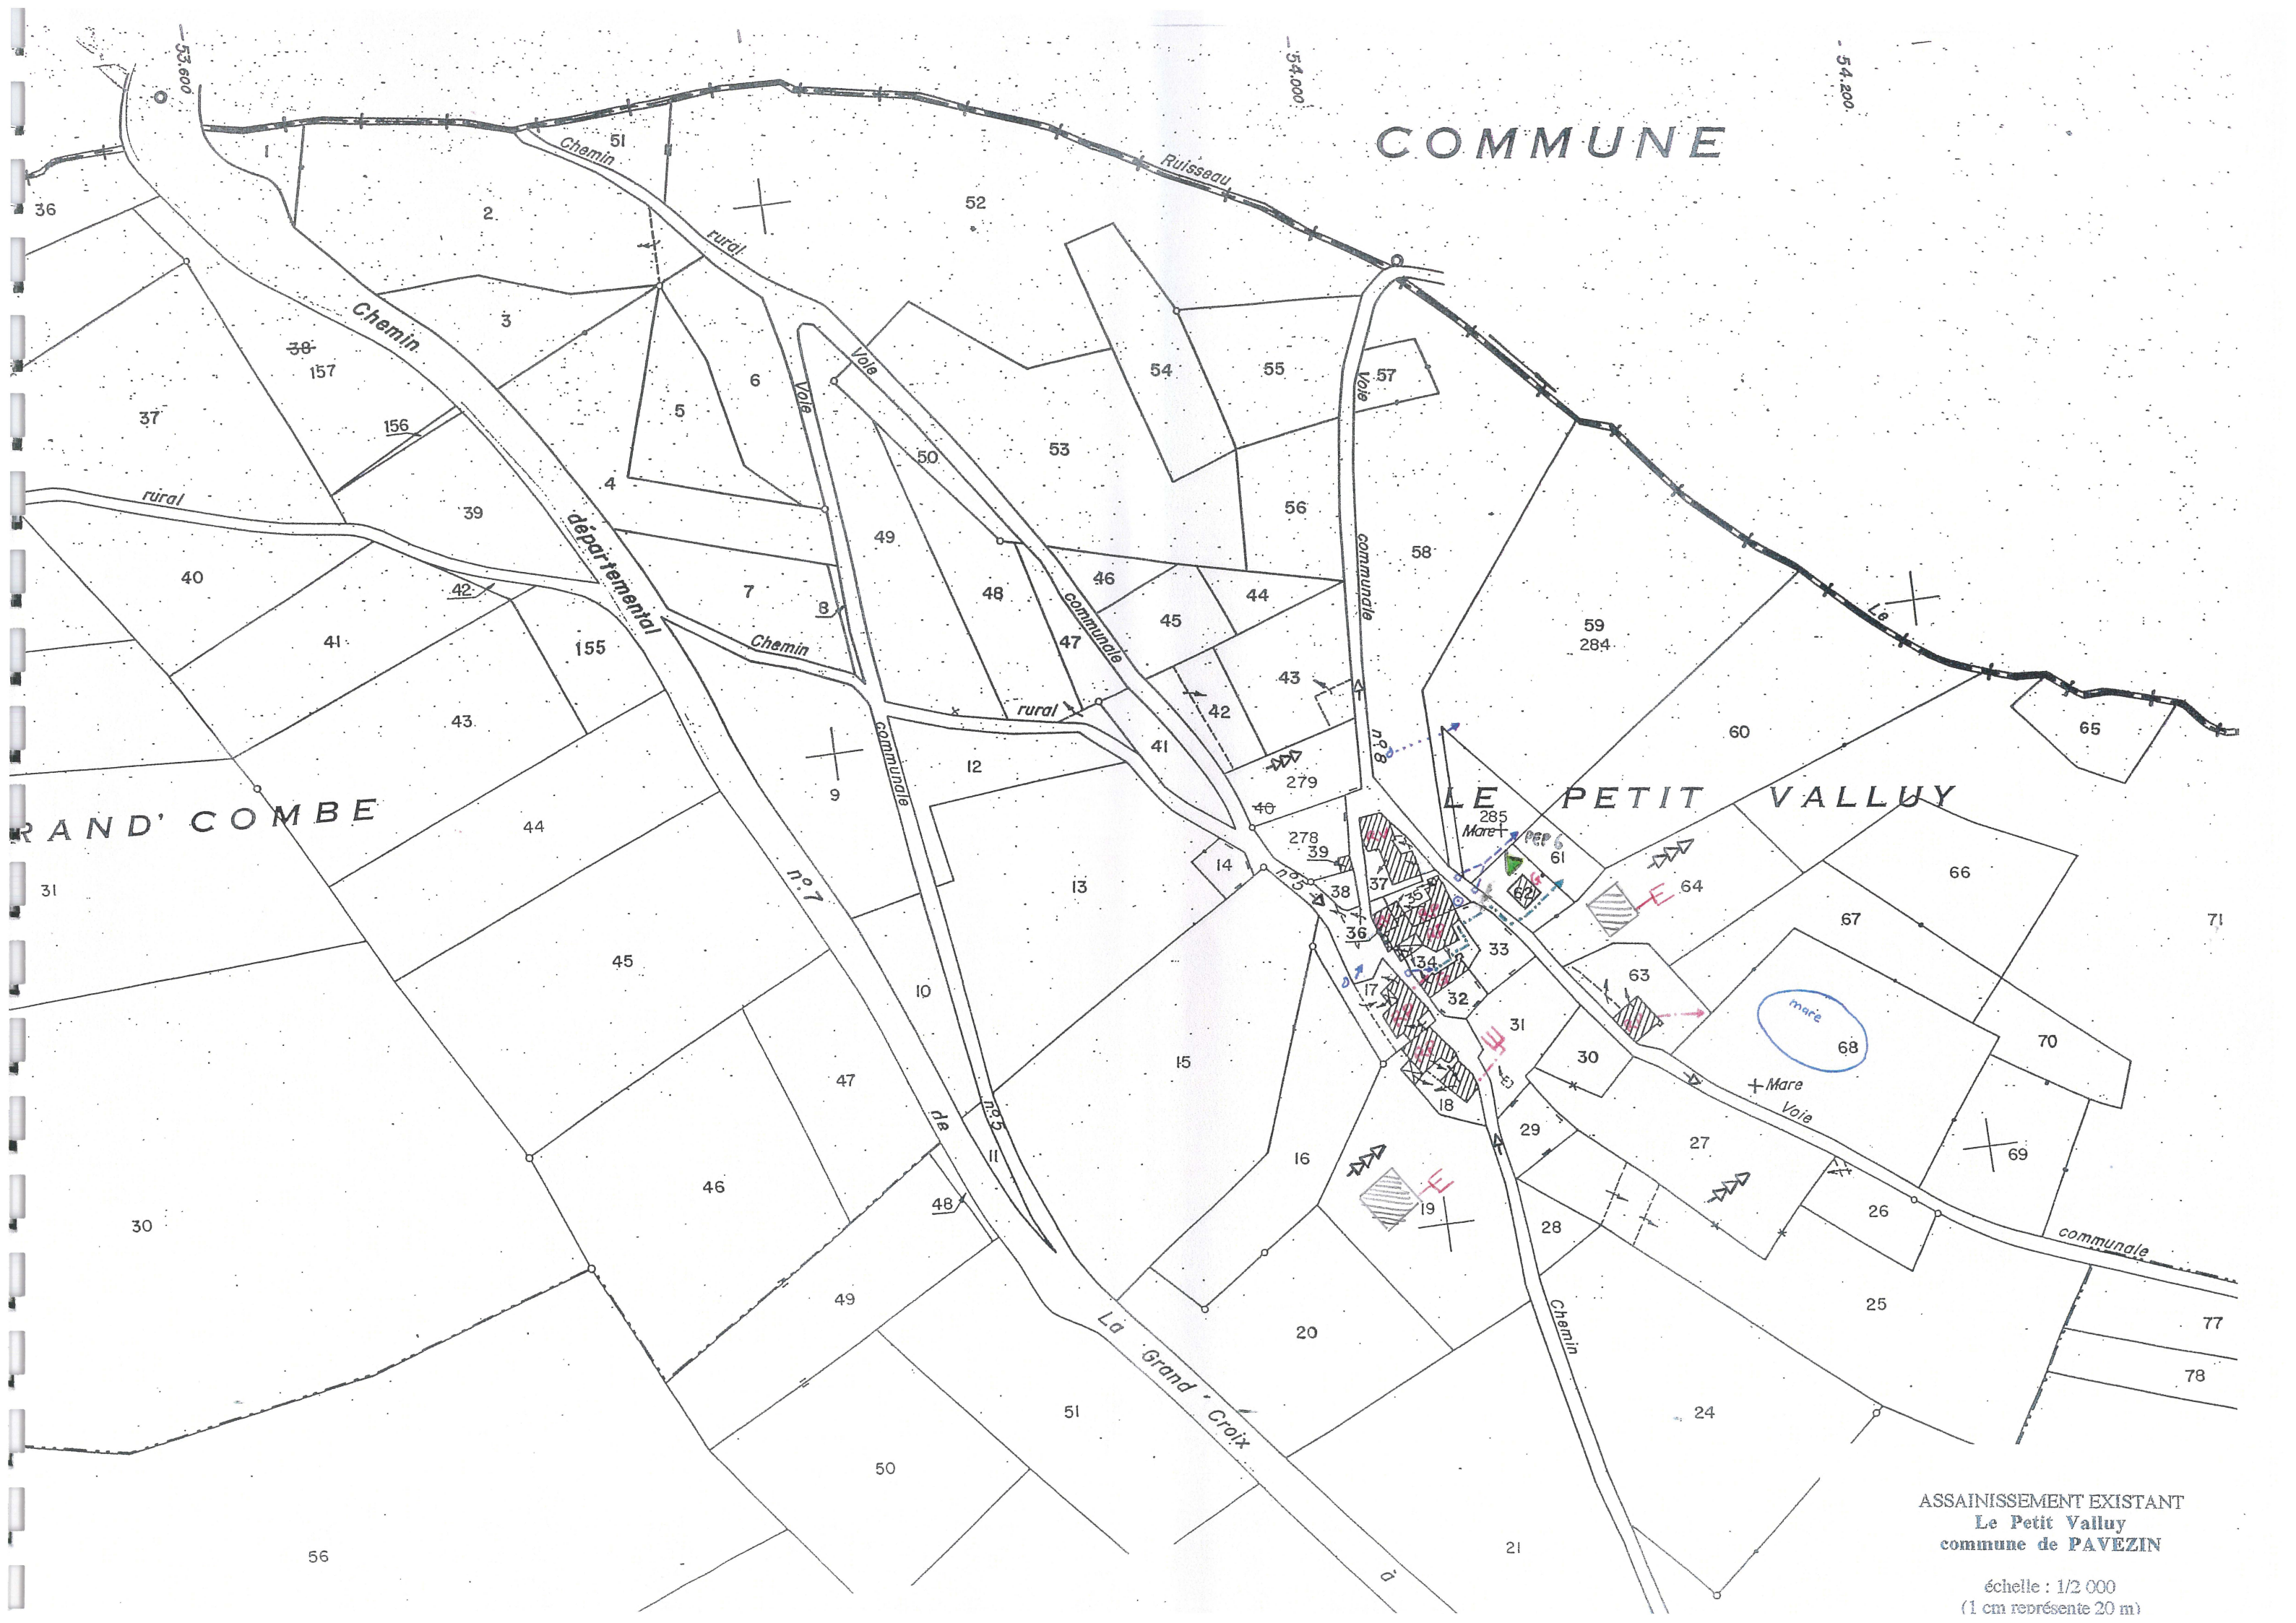


GRAND' COMBE

COMMUNE

LE PETIT VALLUY

ASSAINISSEMENT EXISTANT
Le Petit Valluy
commune de PAVEZIN

échelle : 1/2 000
(1 cm représente 20 m)

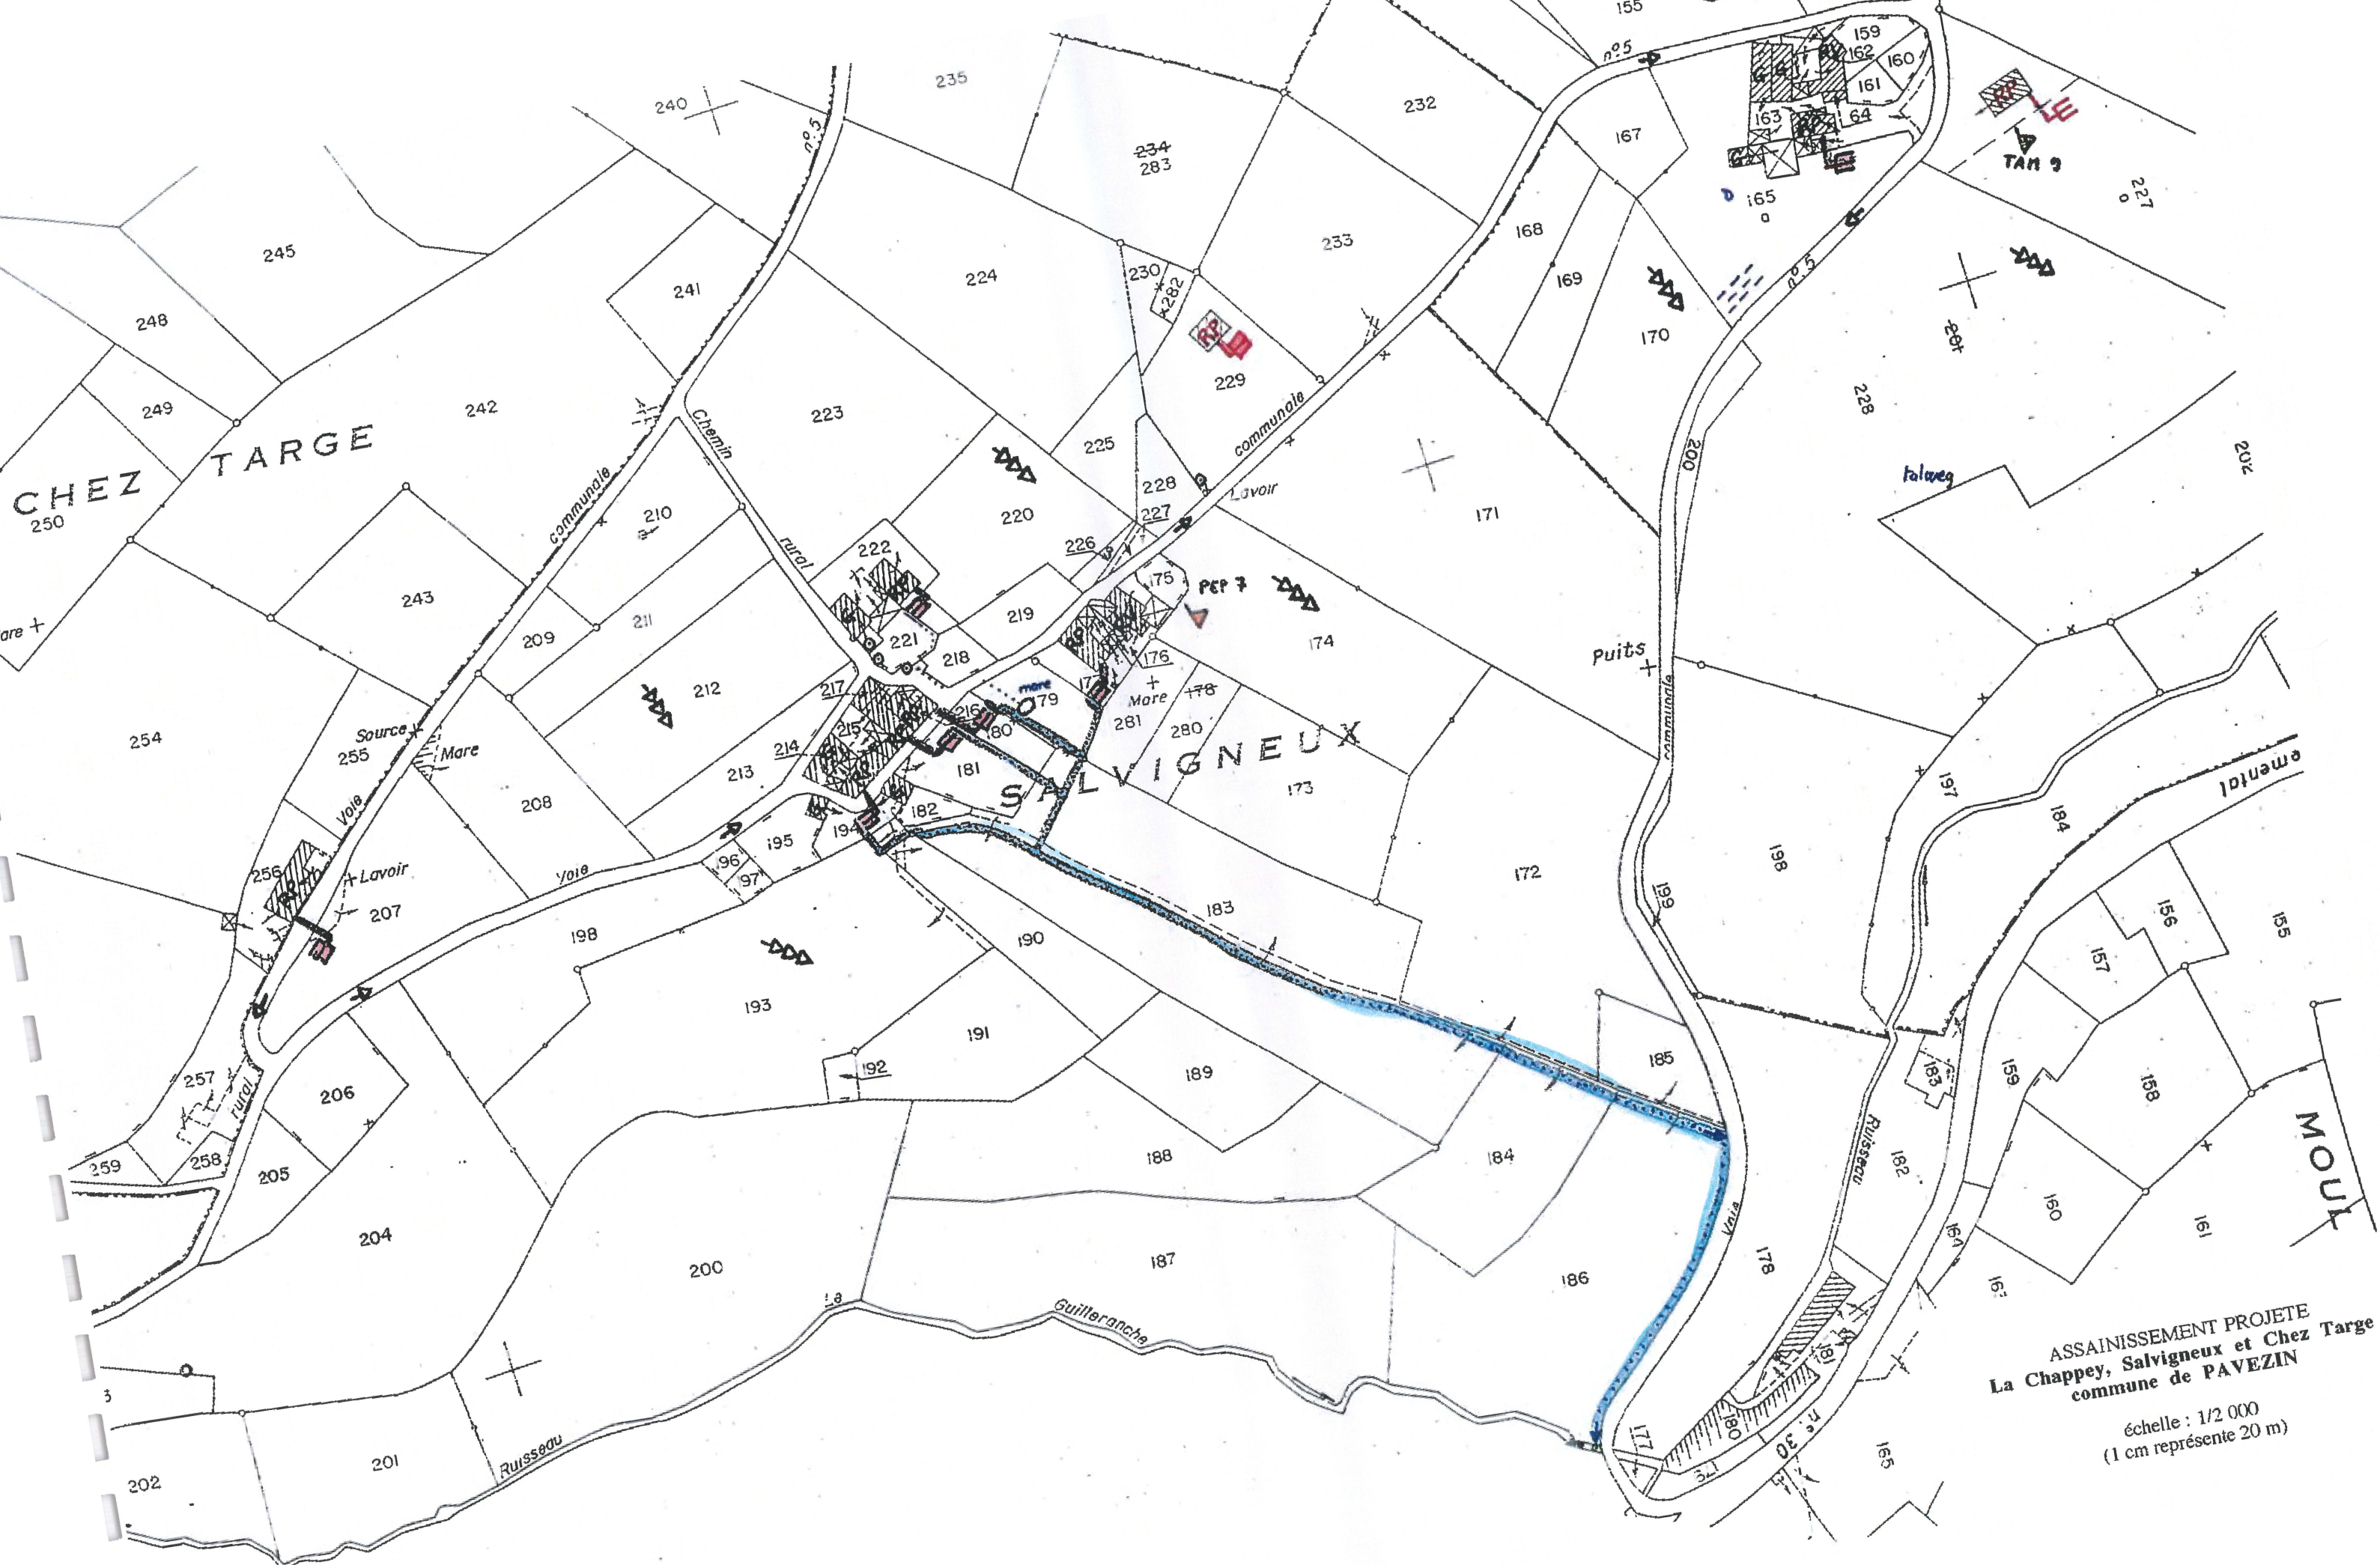


ASSAINISSEMENT PROJETÉ
 La Chappey, Salvigneux et Chez Targe
 commune de PAVEZIN

échelle : 1/2 000
 (1 cm représente 20 m)



ASSAINISSEMENT PROJETE
Les Chavannes et Moulins Poyet
commune de PAVEZIN

échelle : 1/2 000
(1 cm représente 20 m)

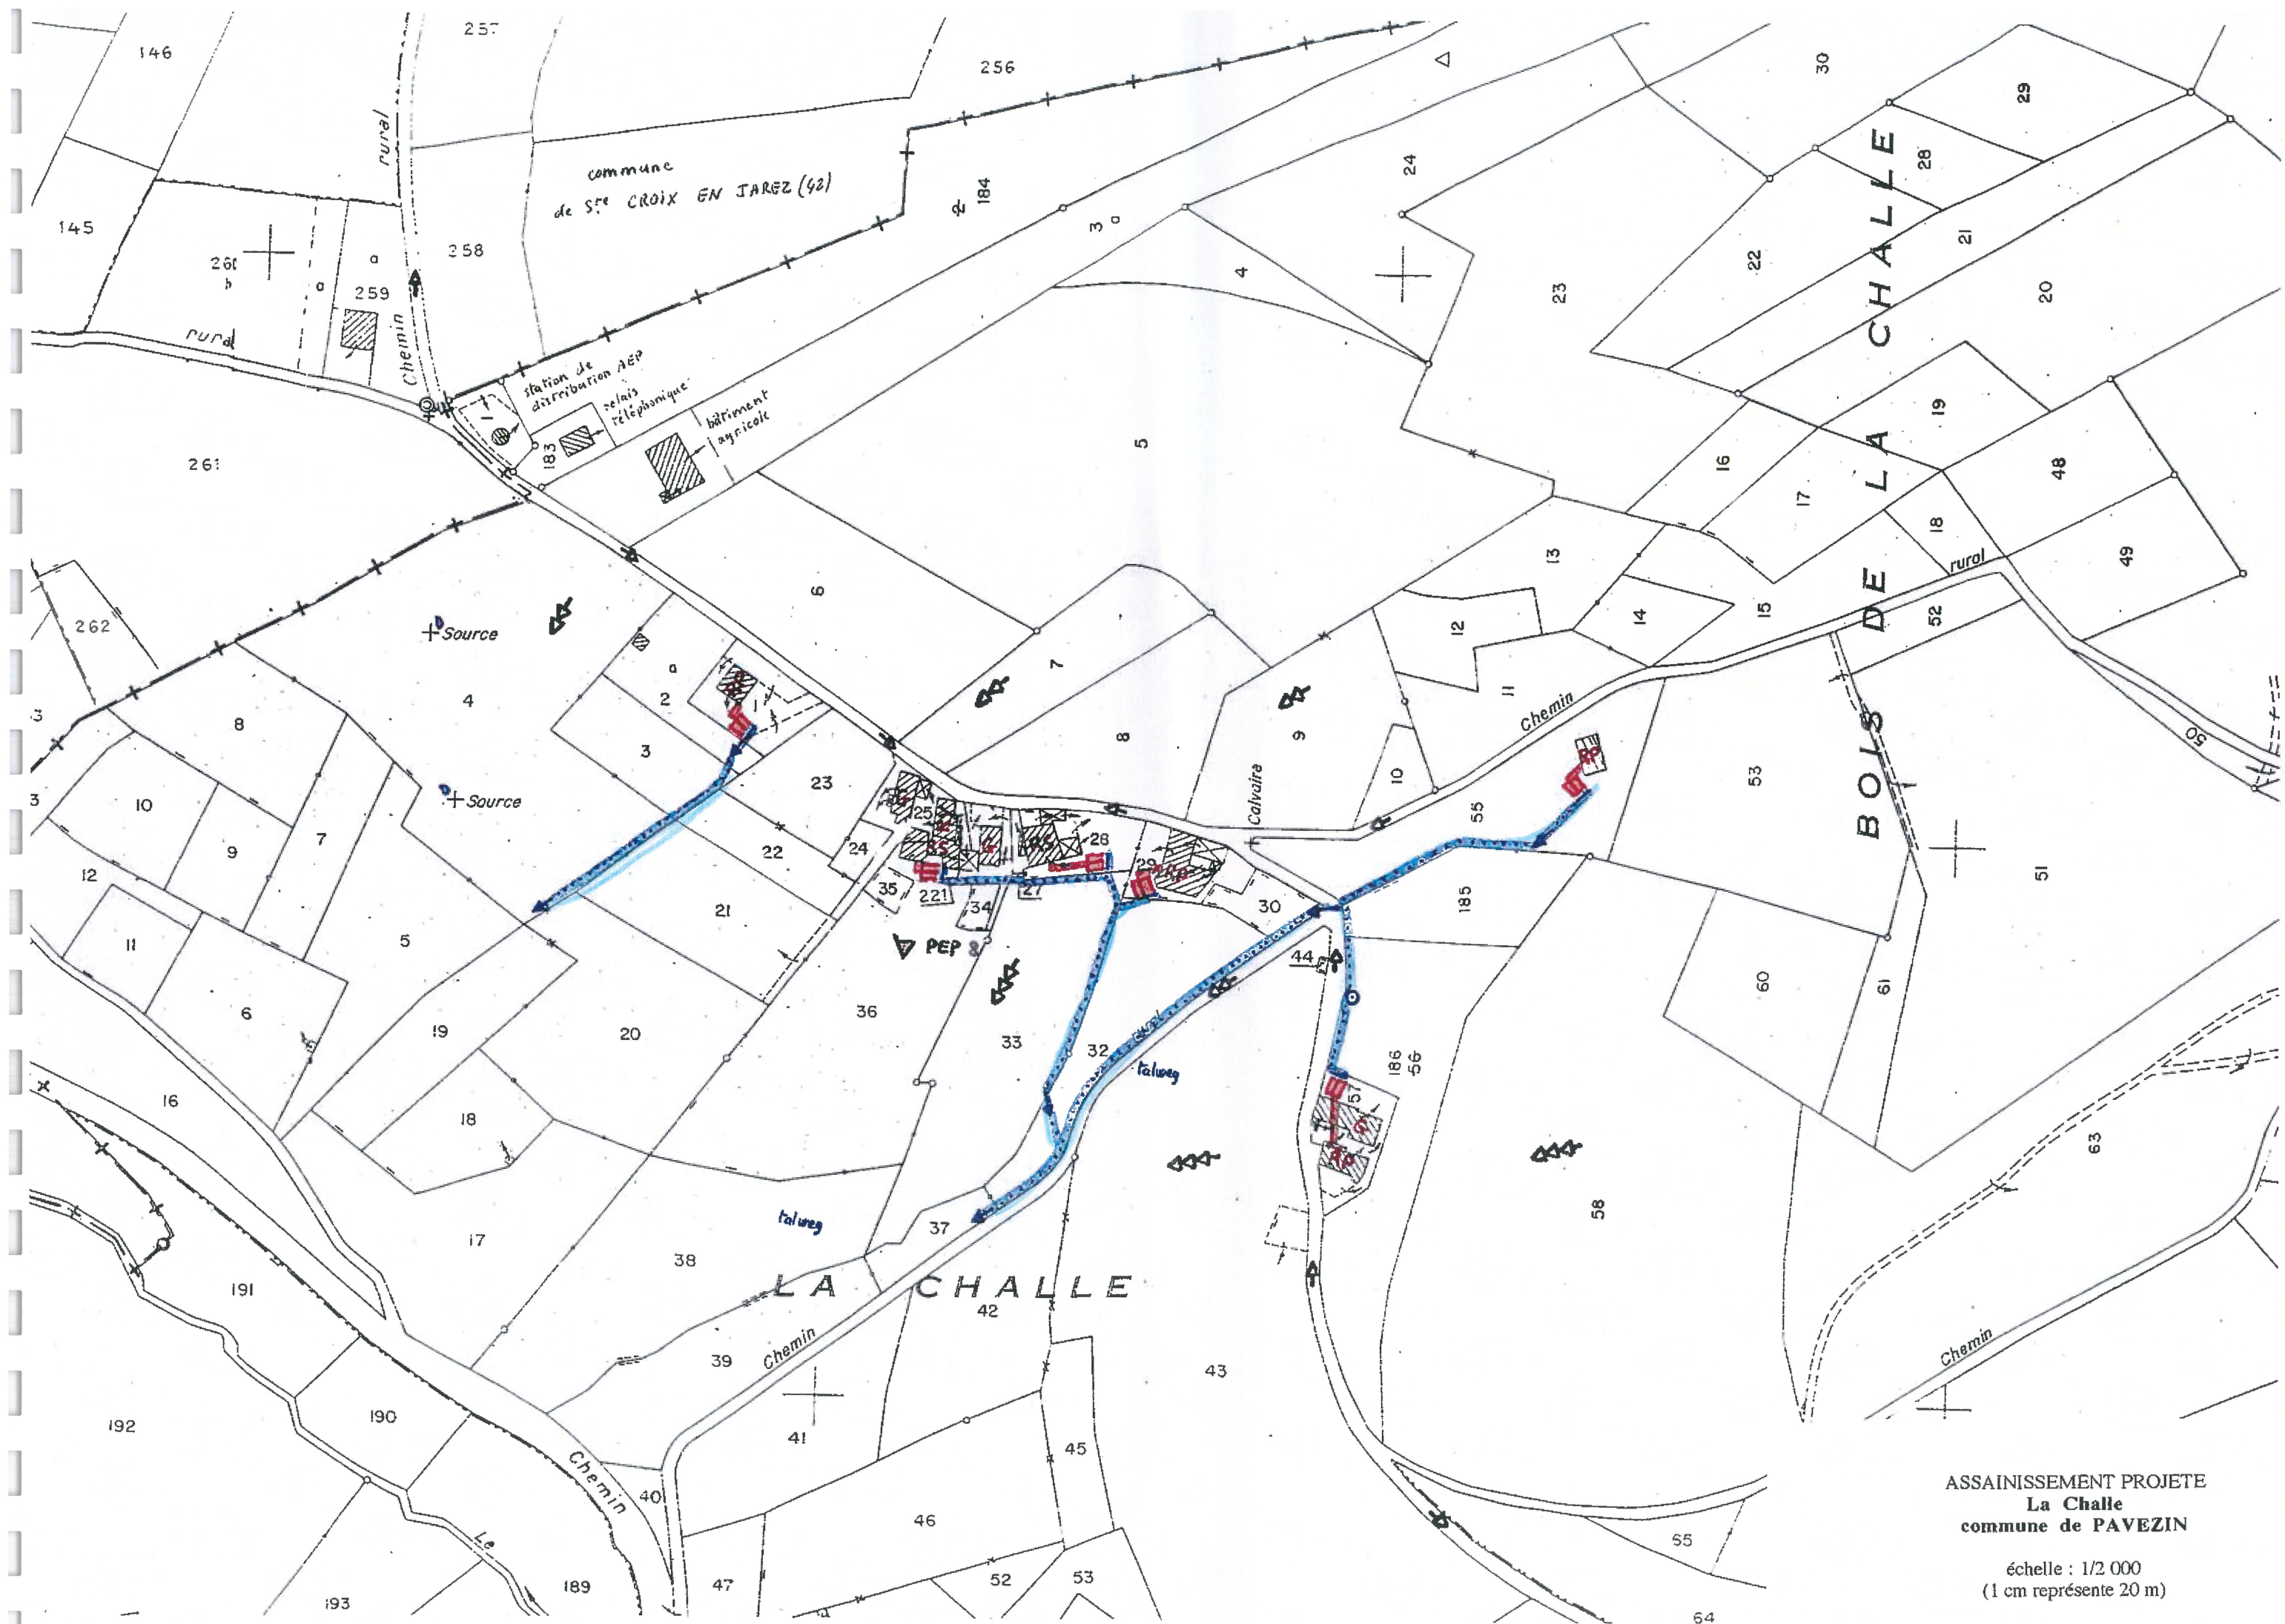

ASSAINISSEMENT PROJETÉ
 La Challe
 commune de PAVEZIN


échelle : 1/2 000
 (1 cm représente 20 m)



Support
Certifié
conservé
Référé
des dro

ASSAINISSEMENT PROJETE
Vanel
commune de PAVEZIN

échelle : 1/2 000
(1 cm représente 20 m)

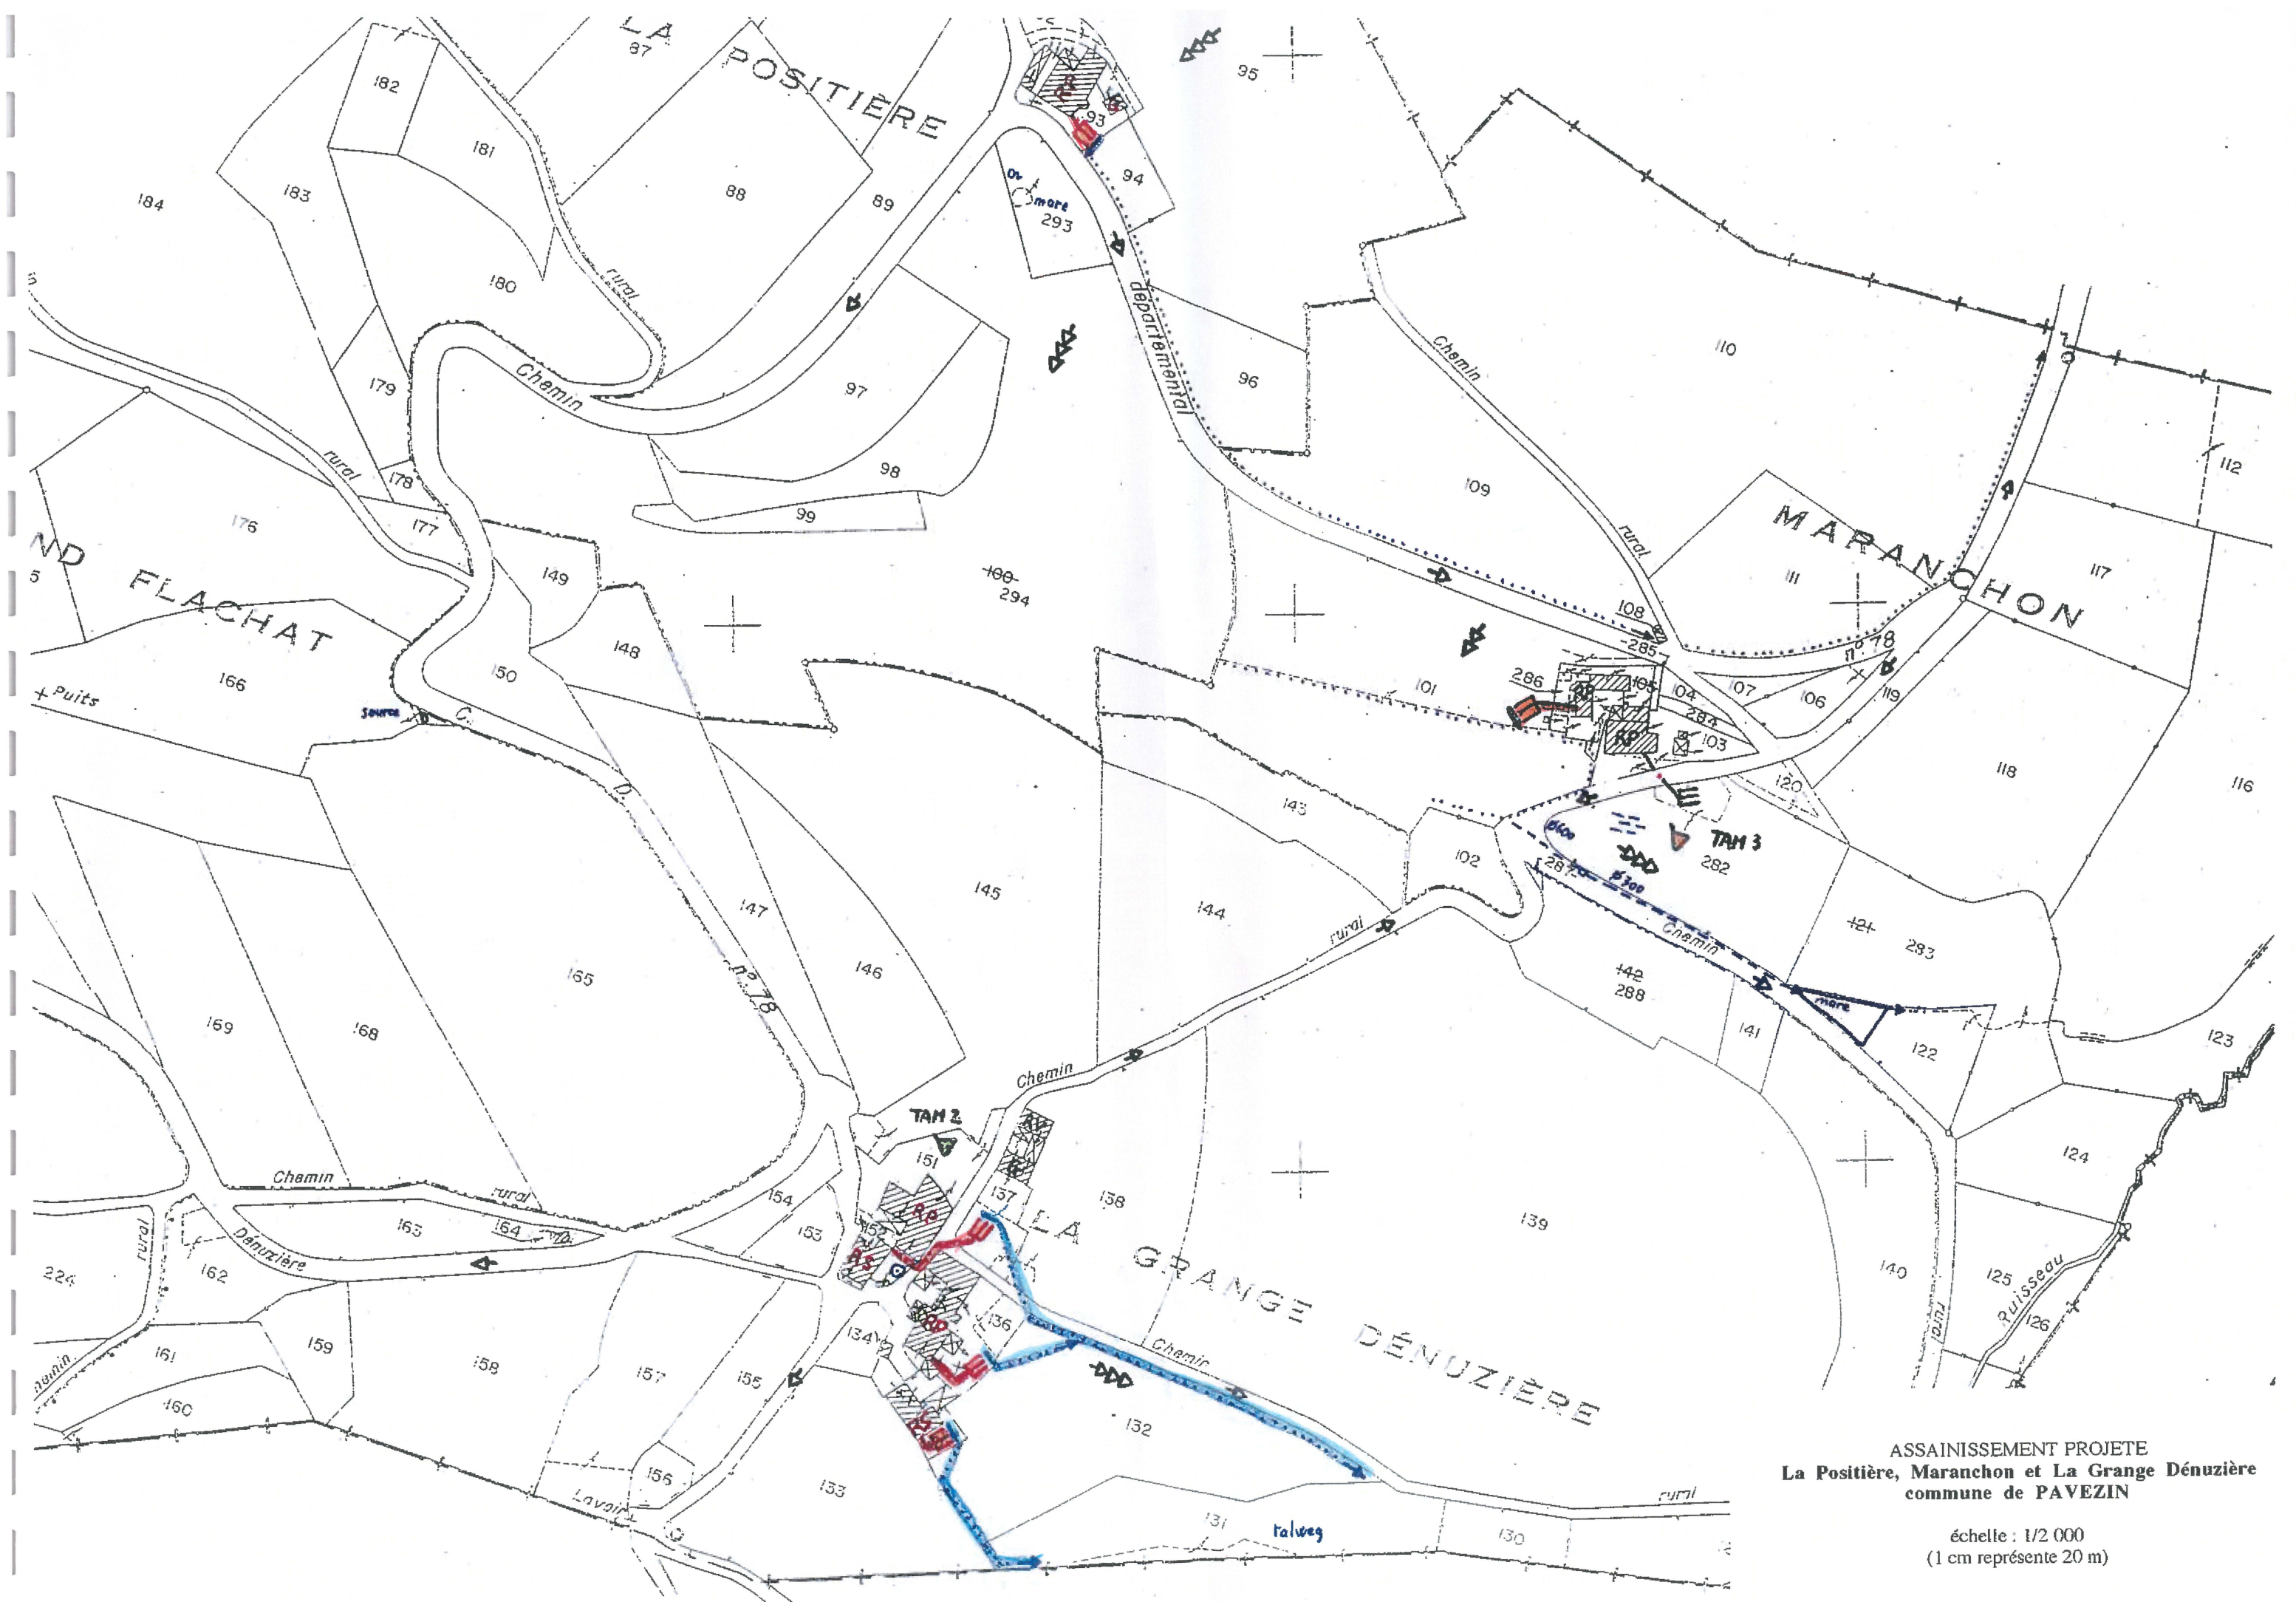

ASSAINISSEMENT PROJETÉ
 La Positière, Maranchon et La Grange Dénuzière
 commune de PAVEZIN

échelle : 1/2 000
 (1 cm représente 20 m)



ASSAINISSEMENT PROJETE
 La Grange Rouet
 commune de PAVEZIN

échelle : 1/2 000
 (1 cm représente 20 m)