


SCHEMA PLANIMETRIQUE DU RESEAU D'ALIMENTATION EN EAU POTABLE
SERVICES DE DISTRIBUTION DU SYNDICAT DE CANCE-DOUX

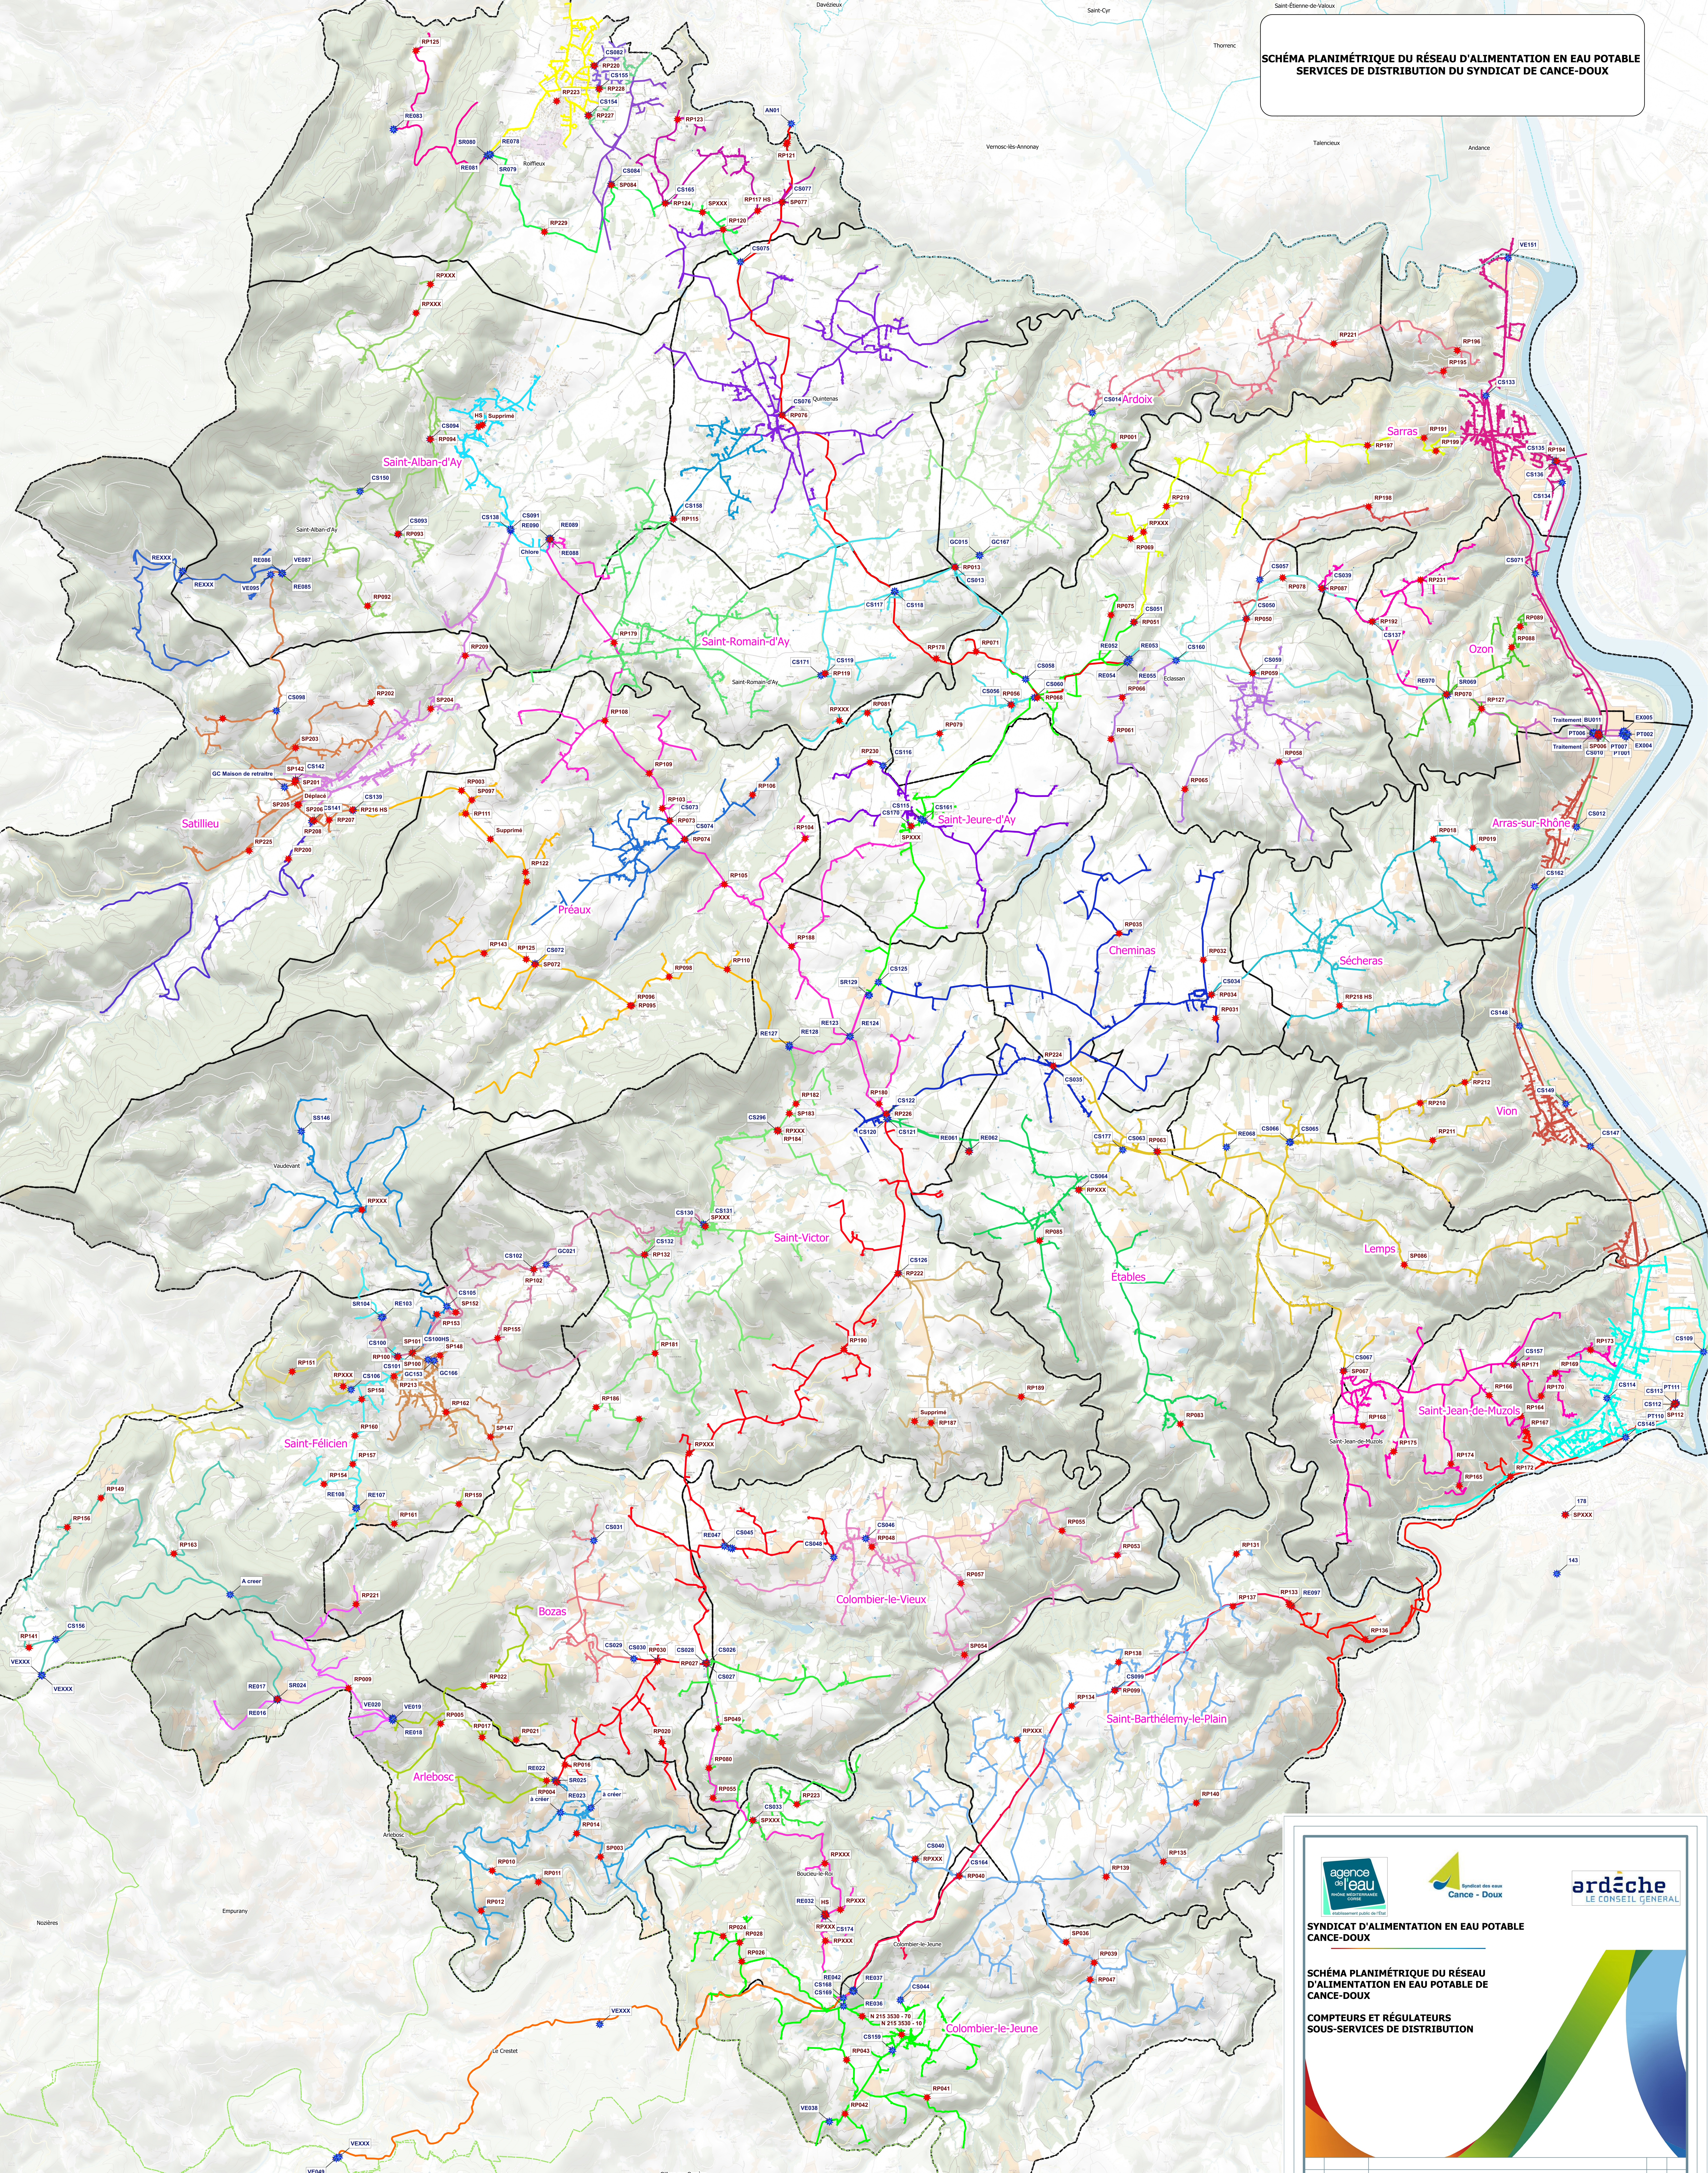

Légende

COMPTEURS DU RESEAU D'EAU POTABLE DE CANCE-DOUX
RÉGULATEURS DU RESEAU D'EAU POTABLE DE CANCE-DOUX

Canalisations d'eau potable du syndicat de Cance-Doux

- U_ARB_BZS
- U_ARB_Fauries
- U_ARB_Malgaray
- U_ARB_SFC
- U_ARD_Nord
- U_ARD_Sud
- U_ARS_OZN
- U_ARS_OZN_SRS
- U_ARS_OZN_SRS_ECL
- U_ARS_VIN_LaTuillière
- U_BLR
- U_BLR_CLJ
- U_BZS
- U_CLJ_CRT
- U_CLJ_SBP
- U_CLJ_SBP_BLR
- U_CLV
- U_ECL_N
- U_ECL_QTS_ANN
- U_ECL_SJA_SVR
- U_ECL_SRA_QTS_ARD
- U_ECL_SRS
- U_ECL_V
- U_ETB
- U_ETB_LPS_VIN
- U_OZN
- U_OZN_SRS
- U_PRX
- U_PRX_STL
- U_QTS
- U_QTS_RFX_Adduction_Les Sables
- U_RFX_Centre
- U_RFX_Centre_Nord
- U_RFX_Est
- U_RFX_LesPeyreyres
- U_RFX_SAA
- U_RFX_LEMPS
- U_RFX_Sables
- U_SAA_STL_Vente
- U_SFC
- U_SFC_Murat
- U_SFC_PHR
- U_SFC_Pojot
- U_SHR
- U_SJA
- U_SJM
- U_SJM_ARS
- U_SJM_SBP
- U_SJM_SBP_Adduction
- U_SJM_UBAC
- U_SRA
- U_SRA_QTS
- U_STL
- U_STL_Pralong
- U_SAA_RFX_R6
- U_SAA
- U_STL_SAA_Romanieux
- U_SVR_ARB
- U_SVR_CHM_ETB
- U_SVR_DEYRAS
- U_SVR_HautService
- U_SVR_PRX_SRA_SAA
- U_SVR_SFC

agence de l'eau
Rhône-Alpes
Traitement public de l'eau

Spécialité des eaux
Cance - Doux

ardèche
LE CONSEIL GÉNÉRAL

**SYNDICAT D'ALIMENTATION EN EAU POTABLE
CANCE-DOUX**

**SCHEMA PLANIMETRIQUE DU RESEAU
D'ALIMENTATION EN EAU POTABLE DE
CANCE-DOUX**

**COMPTEURS ET RÉGULATEURS
SOUS-SERVICES DE DISTRIBUTION**

0	16/02/2024	Première édition	AM	AM
Indice	Date	Description	Dess.	Verif.

Echelle 1 : 25 000

N° d'Affaire A2102192

Plan N° ANNEXE n°5.4 Synoptique Planimétrique-CANCE-DOUX Compteurs et Régulateurs et Services de distribution

Naldeo

Agence de DROMARDECHE - 4 rue Montgolfier - 07200 AUBENAS - Tél. 04 75 35 44 88, Fax 04 75 93 32 16 - www.naldeo.com