


Carte réseau eaux usées et pluviales de Ranchot

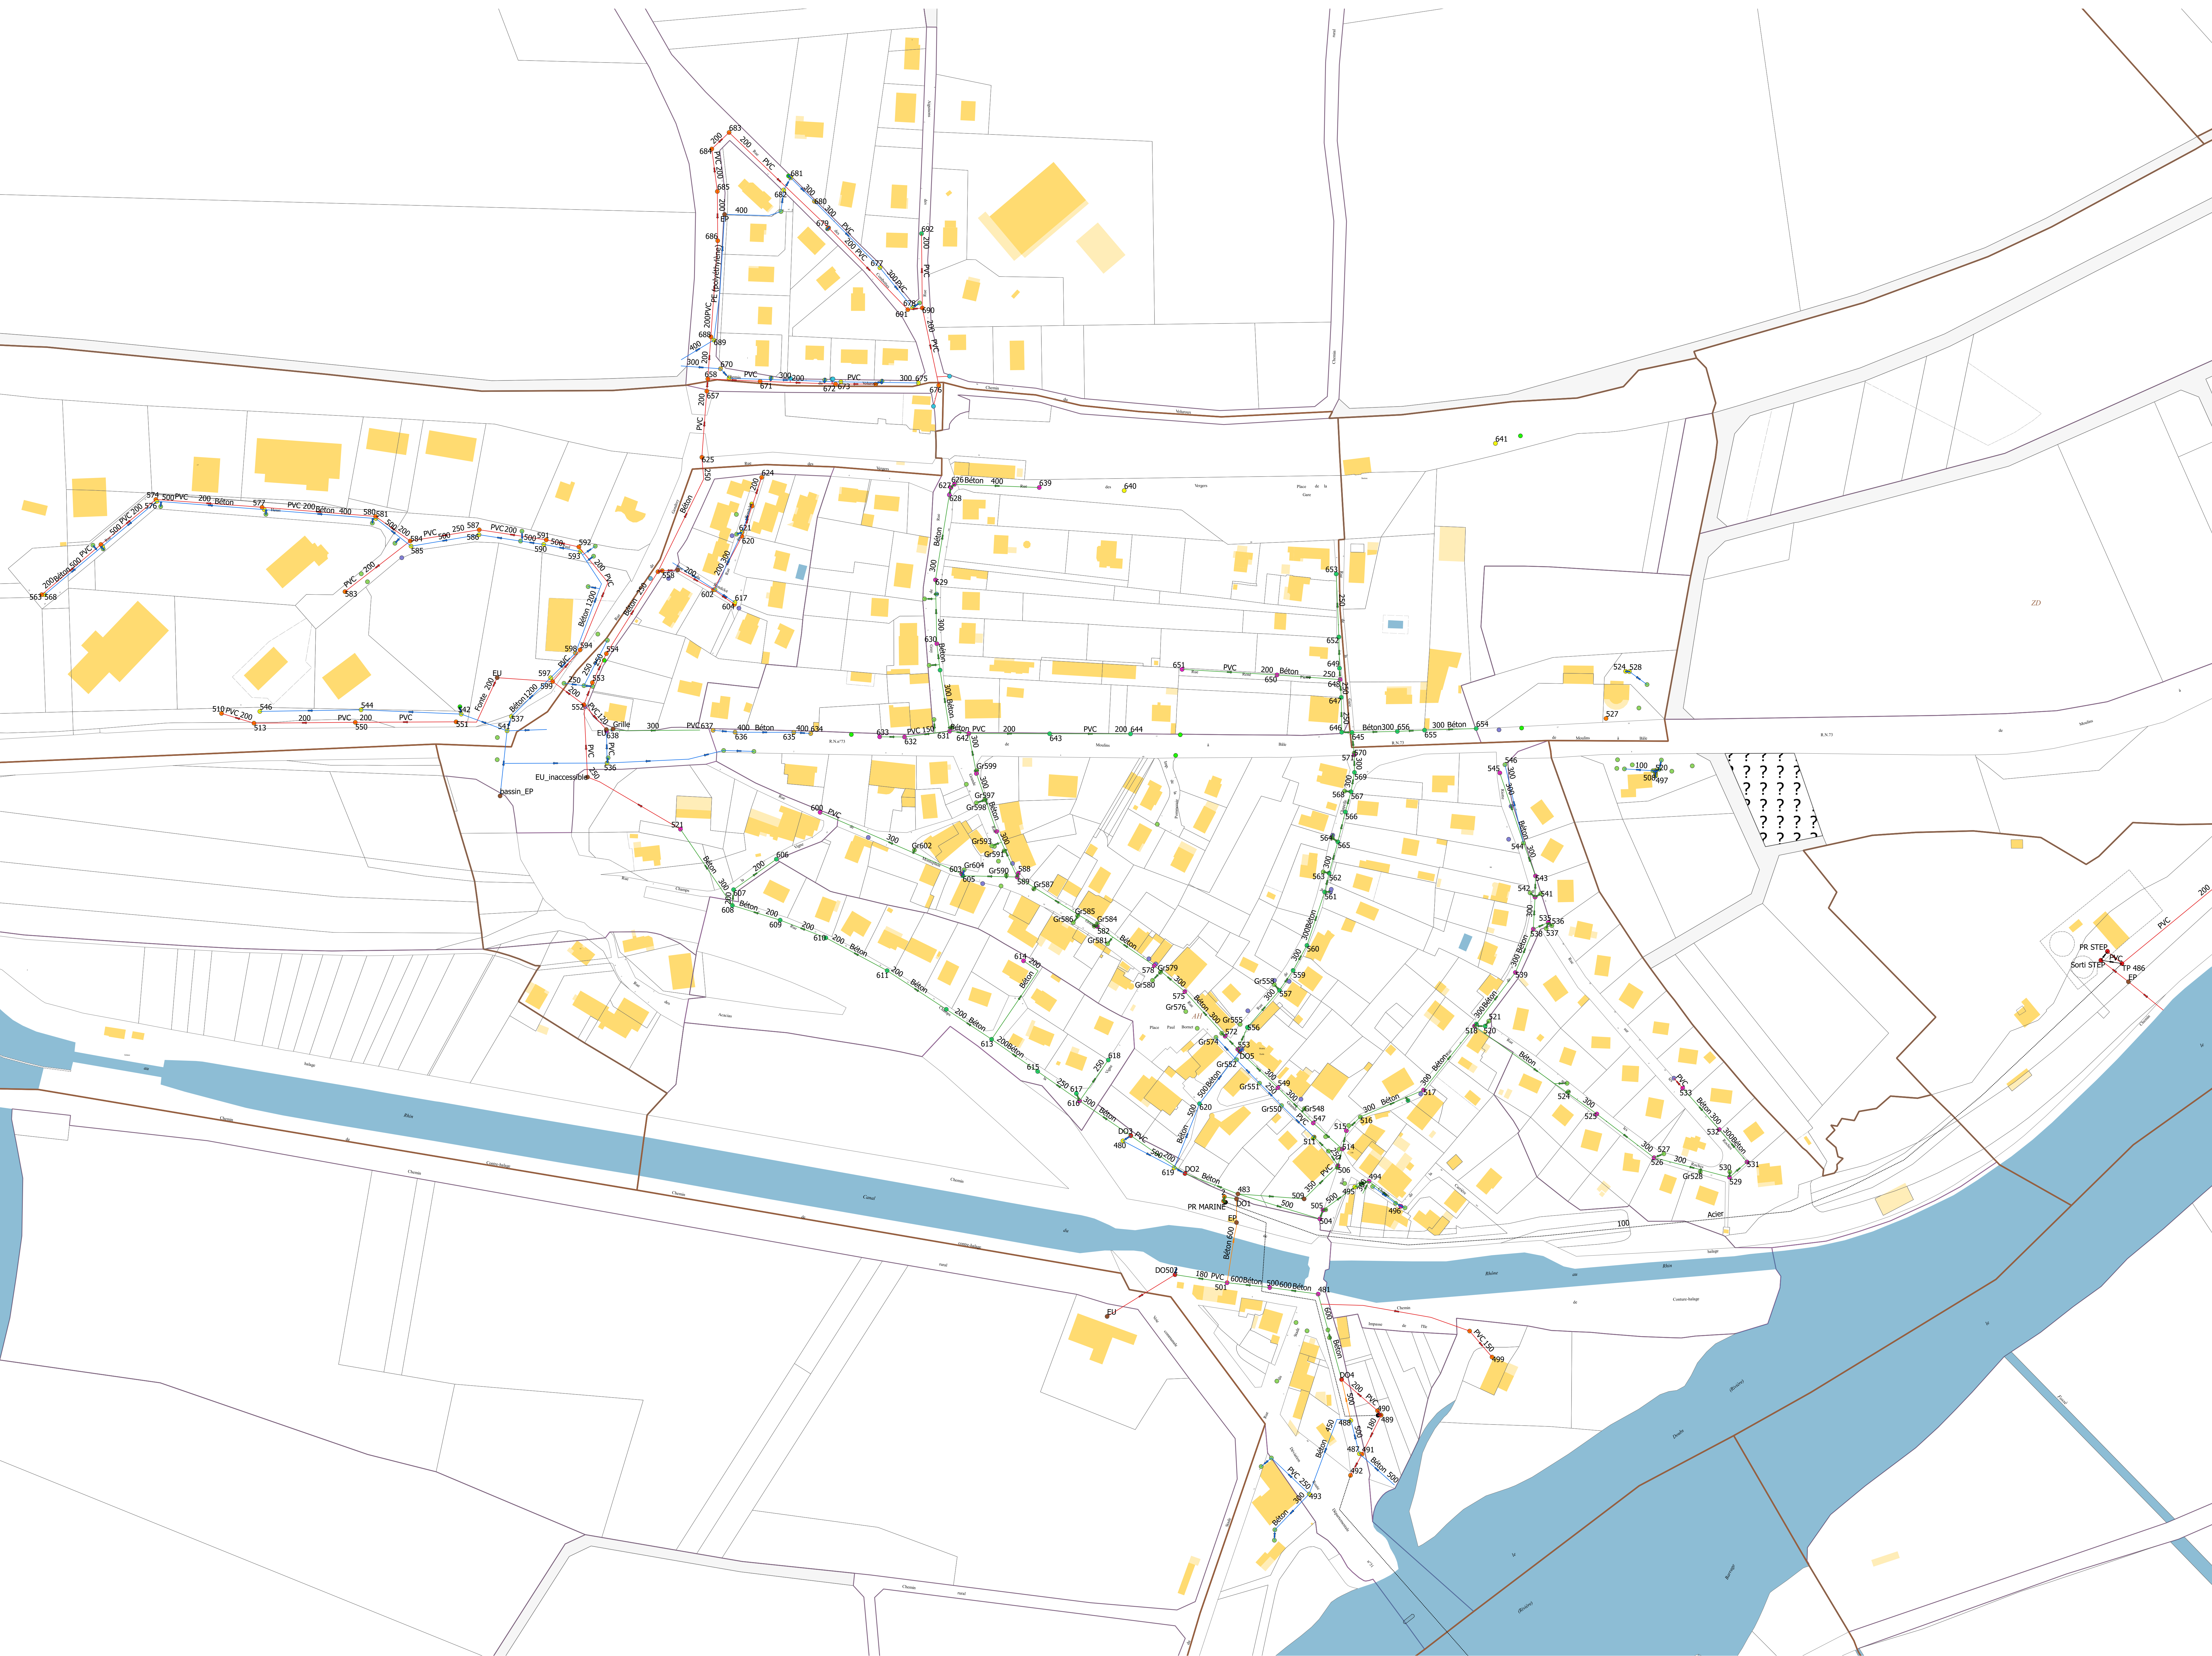

Légende

- Canalisation
- Usées
  - Refoulement EU
  - Unitaire
  - Pluviales
  - Trop plein
  - Trop plein EU
- Regards
- EP
  - EU
  - UNITAIRE
- Boite de branchement
- BB
  - BBEU
- Régulation
- DO
  - TP AMONT
- Postes
- PR
- Fossé
- FOSSE
- Branchements
- Eaux useses
- Avaloirs/Grille
- AVALOIR
  - GRILLE
  - GRILLE EP RESEAU
  - GRILLE UNITAIRE
  - REGARD AVALOIR