
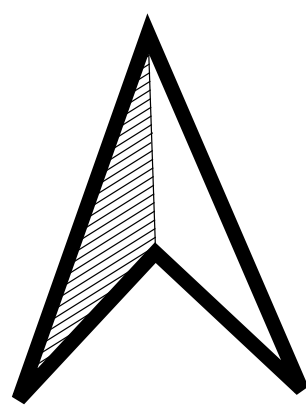


Carte réseau eaux usées et pluviales de Rans

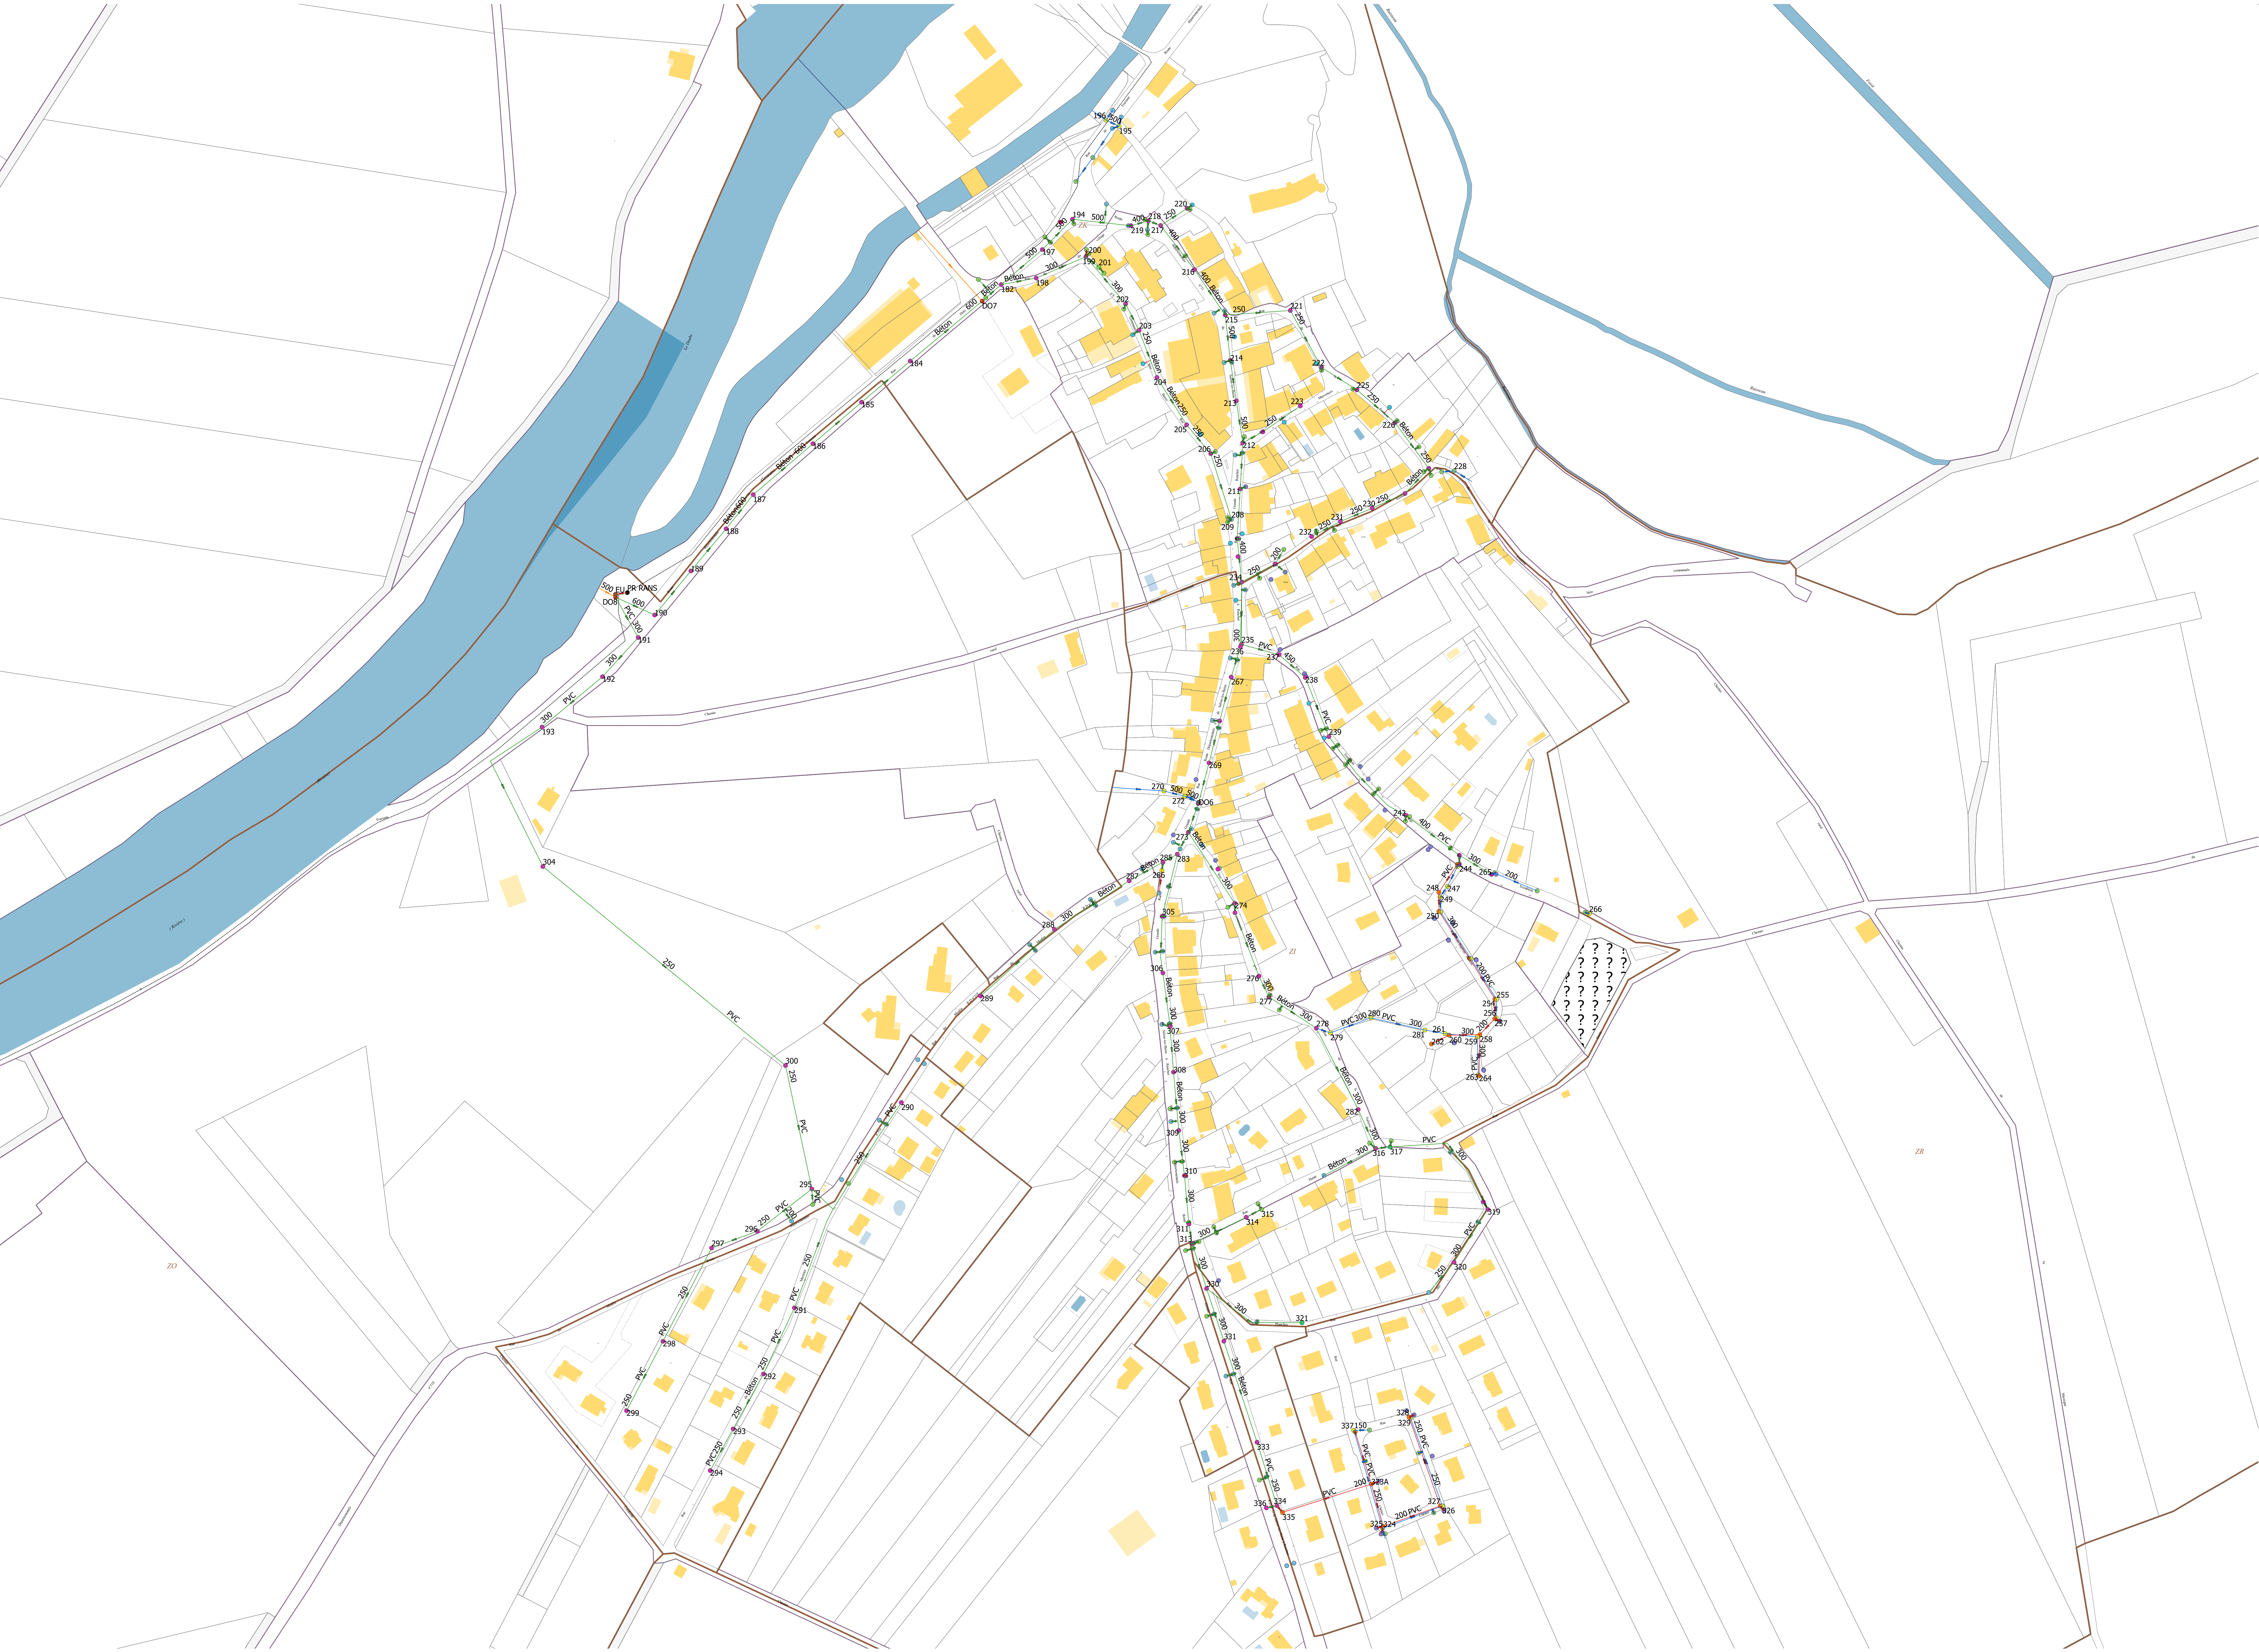

Légende

Canalisation

- Usées
- Refolement EU
- Unitaire
- Pluviales
- Trop plein

Regards

- EP
- EU
- UNITAIRE

Boîte de branchement

- BB
- BBEU

Régulation

- DO

Postes

- PR

Branchements

- Eaux usees

Avaloirs/Grille

- AVALOIR
- GRILLE
- GRILLE UNITAIRE