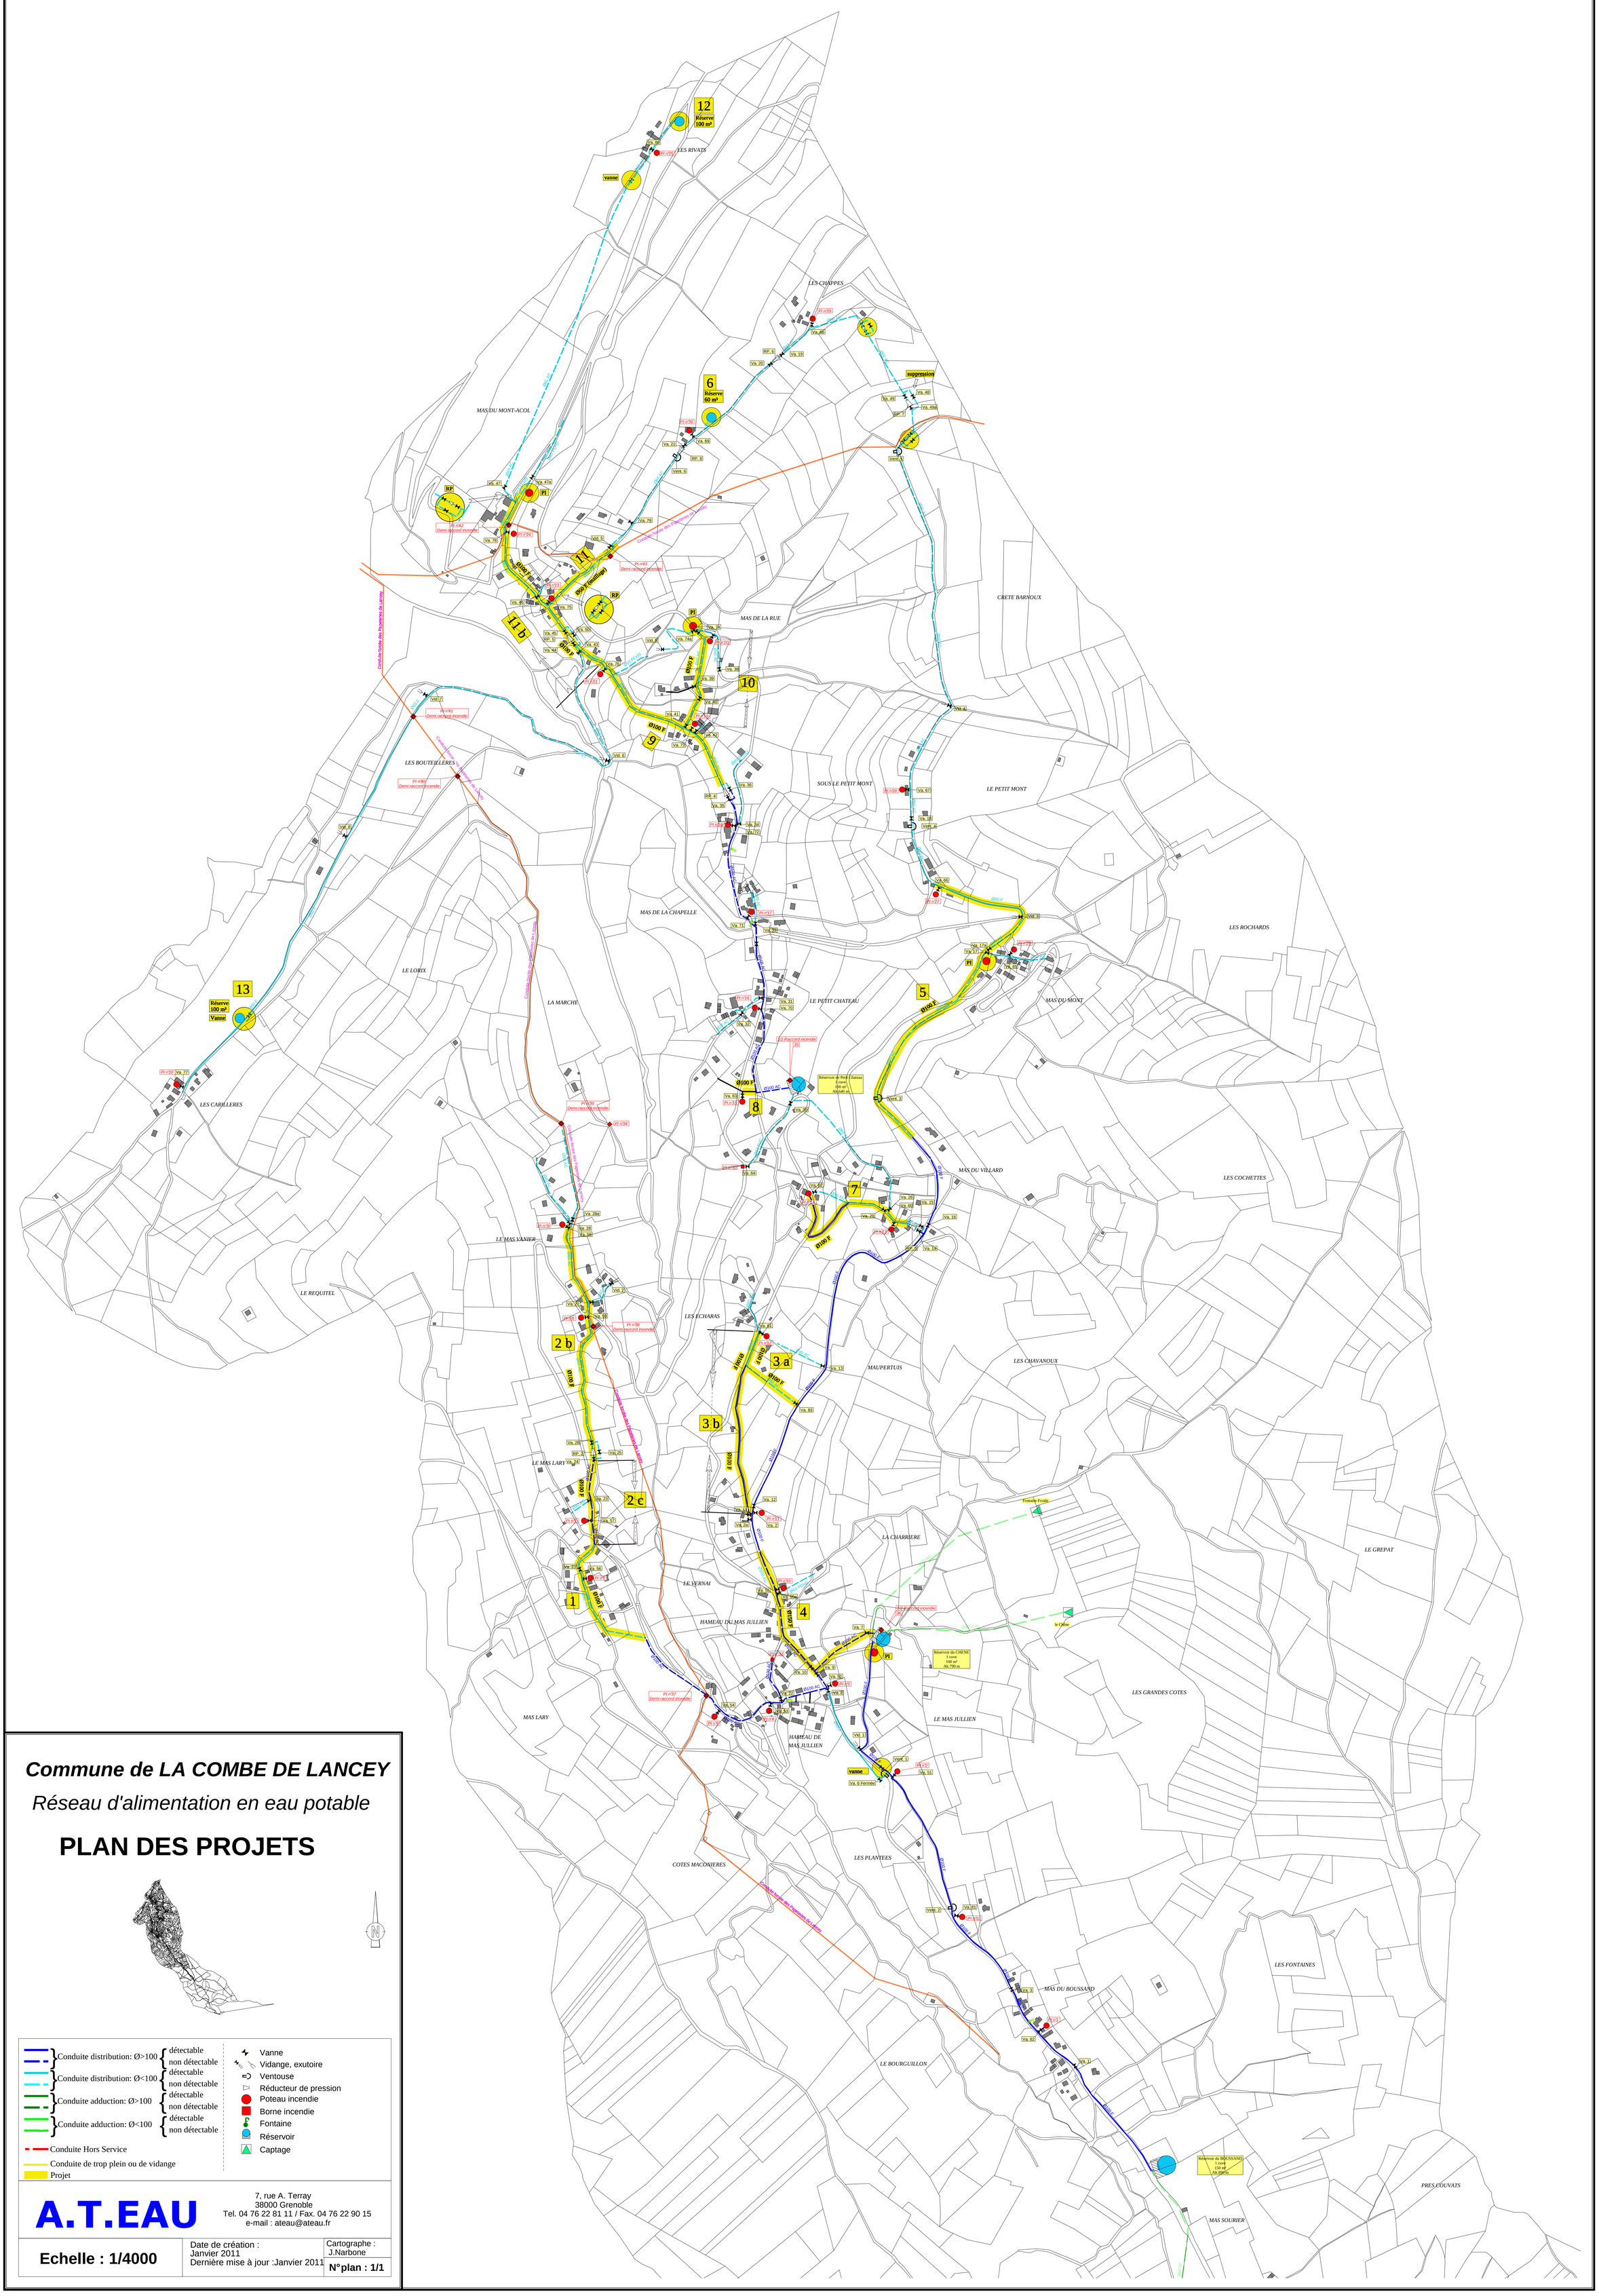

Commune de LA COMBE DE LANCEY

Réseau d'alimentation en eau potable

PLAN DES PROJETS

- Conduite distribution: Ø>100 — détectable / non détectable
- Conduite distribution: Ø<100 — détectable / non détectable
- Conduite adduction: Ø>100 — détectable / non détectable
- Conduite adduction: Ø<100 — détectable / non détectable
- Conduite Hors Service
- Conduite de trop plein ou de vidange
- Projet

- Vanne
- Vidange, exutoire
- Ventouse
- Réducteur de pression
- Poteau incendie
- Borne incendie
- Fontaine
- Réservoir
- Captage

A.T.EAU

7, rue A. Terray
38000 Grenoble
Tel. 04 76 22 81 11 / Fax. 04 76 22 90 15
e-mail : ateau@ateau.fr

Echelle : 1/4000

Date de création : Janvier 2011
Dernière mise à jour :Janvier 2011

Cartographe : J.Narbone

N°plan : 1/1