


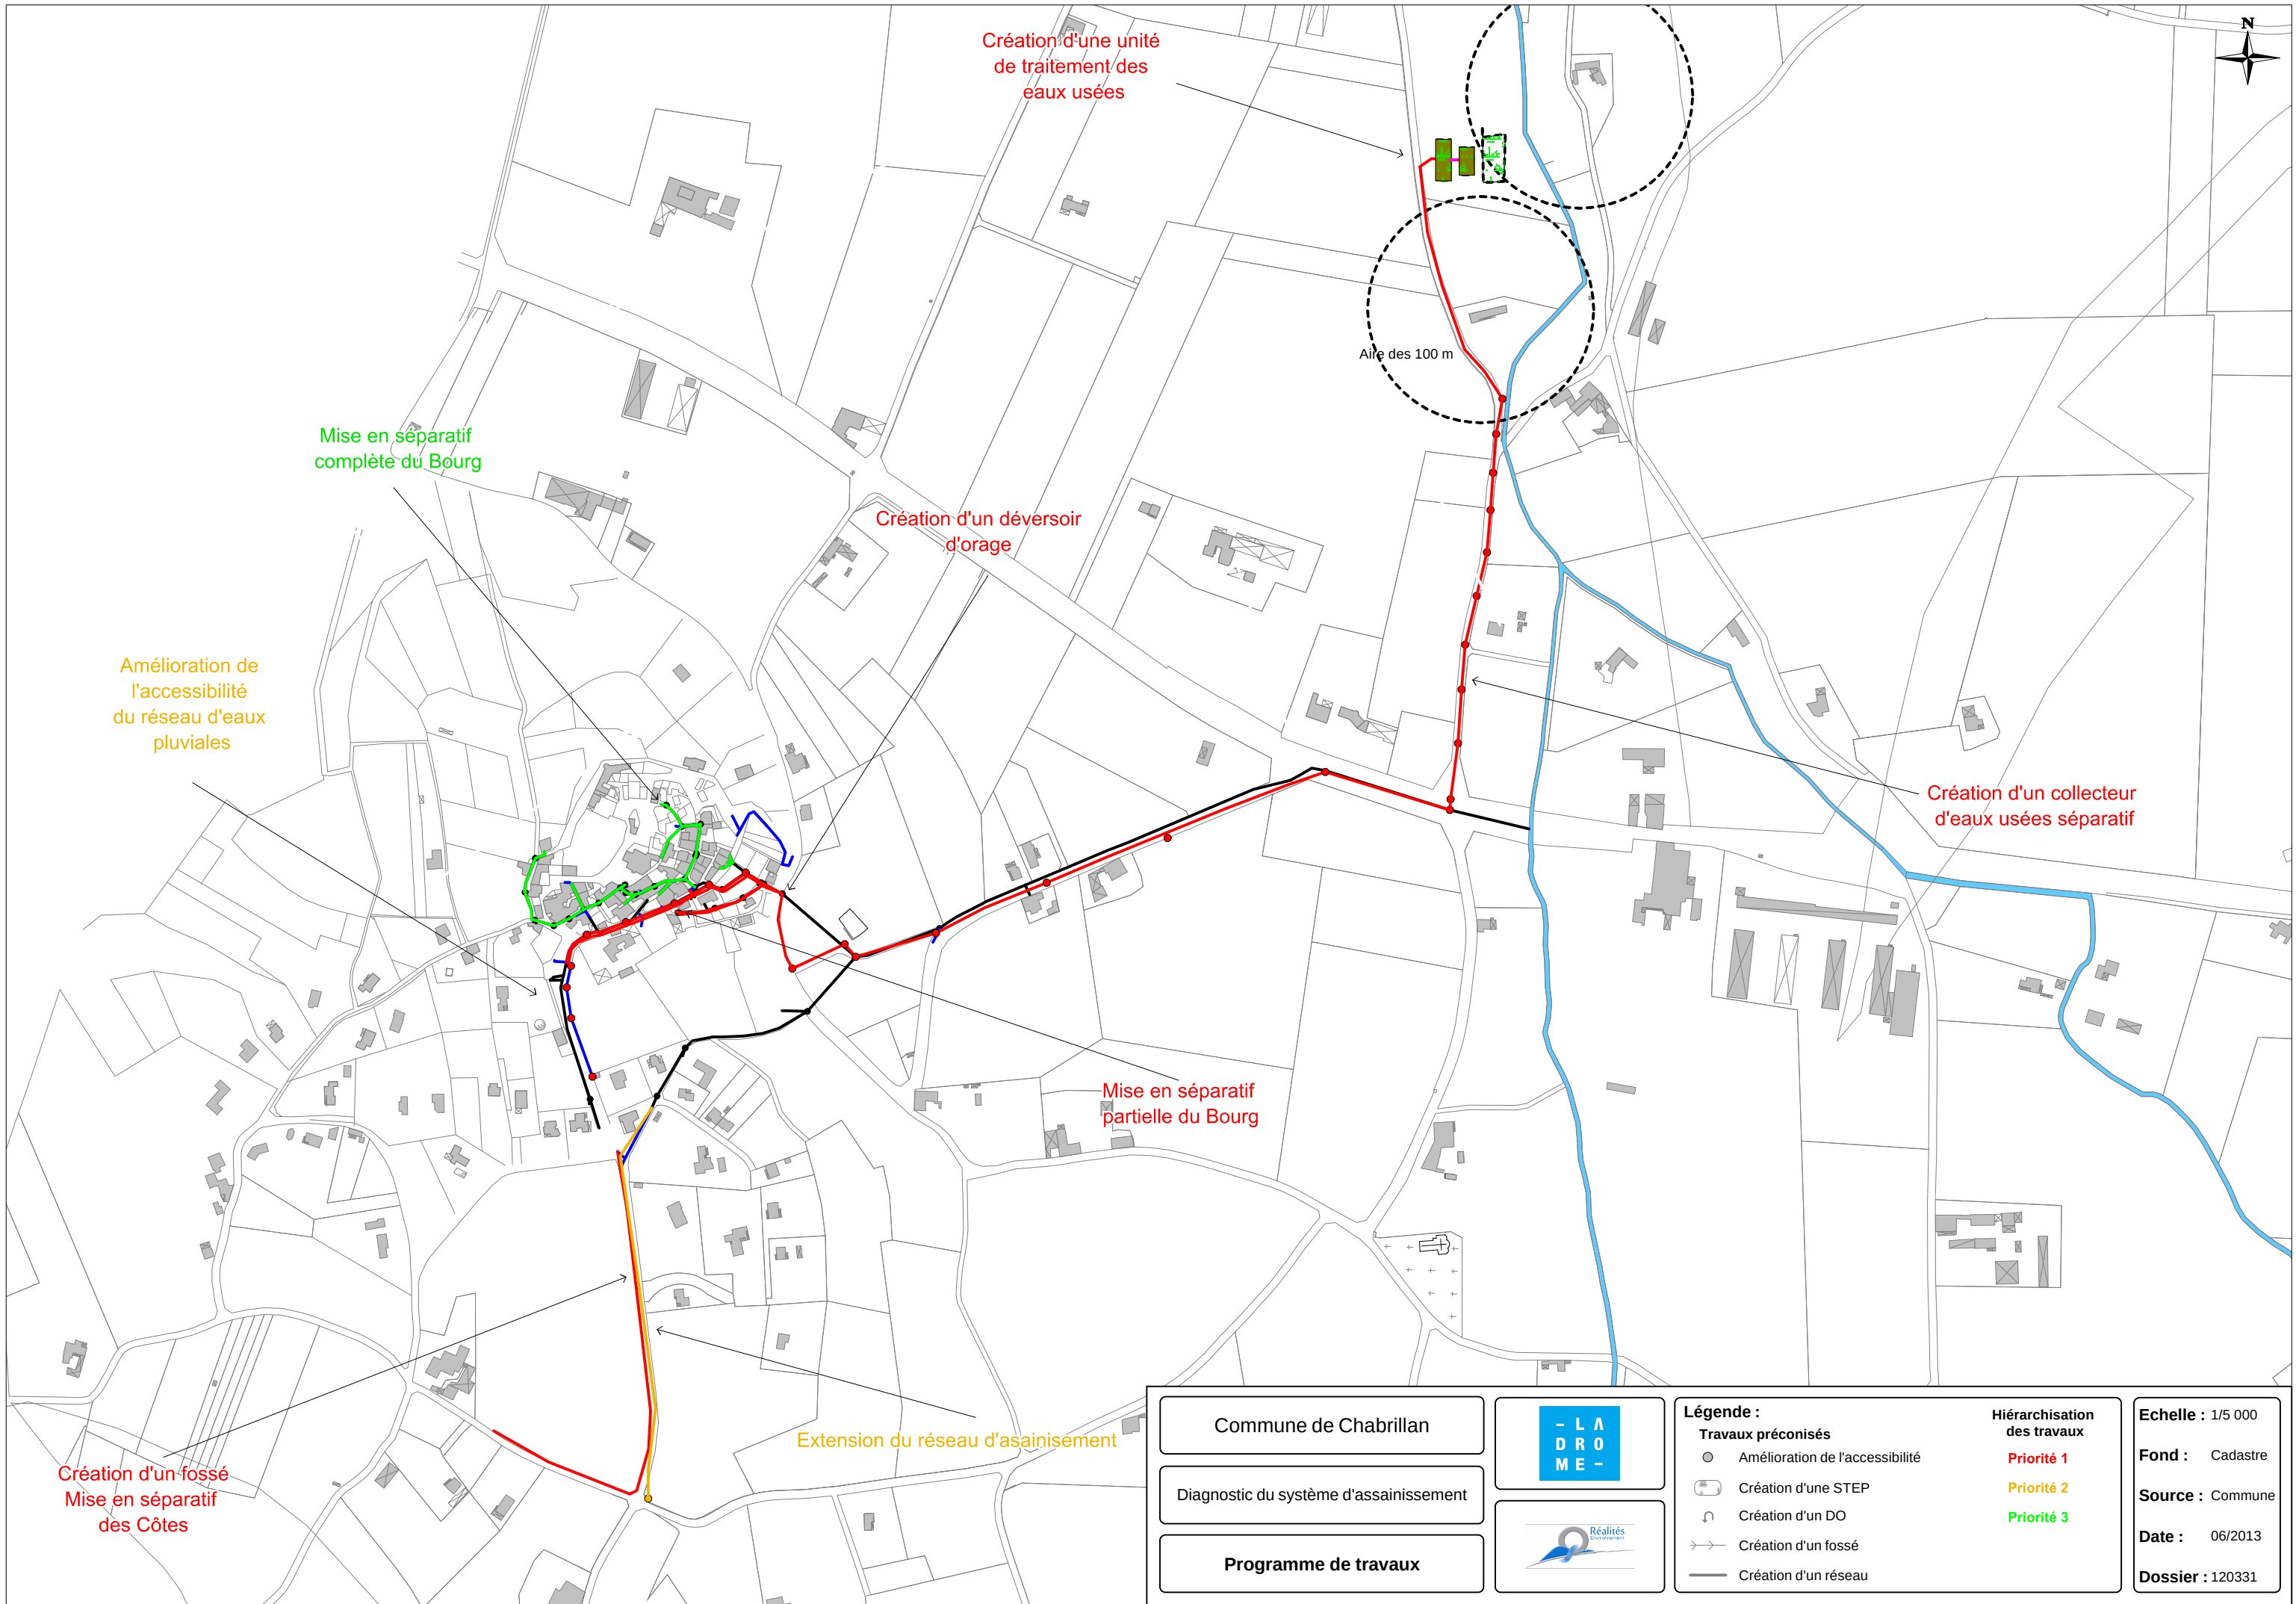

Commune de Chabrilan

Diagnostic du système d'assainissement

Programme de travaux



Légende :	
Travaux préconisés	
●	Amélioration de l'accessibilité
⬇	Création d'une STEP
↻	Création d'un DO
→	Création d'un fossé
—	Création d'un réseau
Hiérarchisation des travaux	
Priorité 1	
Priorité 2	
Priorité 3	

Echelle : 1/5 000

Fond : Cadastre

Source : Commune

Date : 06/2013

Dossier : 120331