

ZONAGE DE L'ASSAINISSEMENT COLLECTIF / NON COLLECTIF

Commune de LIEUDIEU



agence
de l'eau
rhône méditerranée & corse
2-4, allée de Lodz
69363 LYON Cedex 07

Tél. 04 72 71 26 00 - Fax 04 72 71 26 01

D 29657/1-2

LEGENDE :

Zones d'assainissement collectif



Assainissement collectif existant



Assainissement collectif futur à court, moyen et long terme



Réseau E.U. existant



Réseau E.U. à créer



Postes de refoulement




Branchements à créer



Zone d'implantation de la station

Zones d'assainissement non collectif

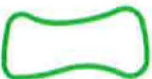

Assainissement autonome



Réseau E.P. existant



Ruisseaux



Fossés



Zones humides




Limite du PLU (Zones U et AU)

Date: Mars 2007

Echelle: 1/3000

Fichier: ZAsC_LDieu2_H/ZAsC_LDieu2.dwg

Dessin: A. Dupuis

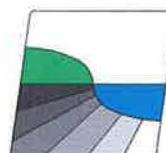

NICOT INGÉNIEURS CONSEILS

Parc Altaïs, 57 rue Cassiopée
74650 ANNECY - CHAVANOD
Tel: 04.50.24.00.91/Fax: 04.50.01.08.23
www.eau-assainissement.com
E-mail: info@eau-assainissement.com

EAU, ASSAINISSEMENT, ENVIRONNEMENT

ZONE DE VILLENEUVE

Installations partielles : 0	0 € HT
Installations complètes : 2	9 150 € HT
COÛT TOTAL:	9 150 € HT

Le Bas Lieudieu
 2007: 15 logements / 45 EH
 PC probables: 1
 2017: 16 logements / 48 EH

Le Bas Lieudieu	
Assainissement non collectif : réhabilitation des installation	
Taux de conformité : 0 %	
Installations partielles : 10	22 900 € HT
Installations complètes : 5	22 875 € HT
COÛT TOTAL:	45 775 € HT

Département de l' Isère







ZONAGE DE L'ASSAINISSEMENT COLLECTIF / NON COLLECTIF

Commune de LIEUDIEU


agence de l'eau
 rhône méditerranée & corse
 2-4, allée de Lodz
 69363 LYON Cedex 07
 Tél. 04 72 71 26 00 - Fax 04 72 71 26 01
 D 29657/1-2

LEGENDE :

Zones d'assainissement collectif

-  Assainissement collectif existant
-  Assainissement collectif futur à court, moyen et long terme
-  Réseau E.U. existant
-  Réseau E.U. à créer
-  Postes de refoulement
-  Branchements à créer



STEP 250 EH Zone d'implantation de la station

Zones d'assainissement non collectif



-  Assainissement autonome
-  Réseau E.P. existant
-  Ruisseaux
-  Fossés
-  Zones humides
-  Limite du PLU (Zones U et AU)

APTITUDE des SOLS à




Zones d'assainissement autonome avec

-  Vert: Terrain perméable.
-> Filière conseillée: Fil...
-  Vert 2: Terrain moyennement perméable
- Sur parcelles ba...
épandage en pente tolér...
La densification est déco...
- Sur parcelles no...
plus aptes à la dissipati...
d'une étude géopédologi...

Zones d'assainissement autonome avec

-  Orange: Terrain moyennement perméable
-> Filière conseillée: Fil...
sous réserve des possib...
Epandage possible sous...
-  Rouge: Infiltration interdite. Zone sens...
-> Filière conseillée: Fil...
drainé étanche sous rés...
(Etude géopédologi...

Possibilités de rejet :



-  IS= 24/32 Indice de saturation
-  Indice saturé
-  Rejet déconseillé

Date: Mars 2007
 Echelle: 1/3000
 Fichier: ZAsC_LDieu2_H/ZAsC_LDieu2.dwg
 Dessin: A. Dupuis


NICOT INGÉNIEURS CONSEILS
 Parc Altaïs, 57 rue Cassiopée
 74650 ANNECY - CHAVANOD
 Tél: 04.50.24.00.91 / Fax: 04.50.01.08.23
 www.eau-assainissement.com
 E-mail: info@eau-assainissement.com
EAU, ASSAINISSEMENT, ENVIRONNEMENT

➤ Réhabilitation des installations

	Coûts (particuliers)	Coûts (commune)
✓ Saint Martin Ouest	18 310 € HT	0 € HT
✓ Saint Martin Est	9 155 € HT	0 € HT
✓ Le Perrier, Etang Guillot	38 905 € HT	0 € HT
✓ Le Boutin, Le Rosier	16 025 € HT	0 € HT
✓ Les Coututois	4 580 € HT	0 € HT
✓ Bois Combalot, La Tour	20 600 € HT	0 € HT
✓ Cholley	4 580 € HT	0 € HT
✓ Les Essards, Budud	9 150 € HT	0 € HT
✓ Le Bas Lieudieu	45 775 € HT	0 € HT
✓ Saint Martin Sud	16 020 € HT	0 € HT
✓ Entre St Martin et Cholley	20 600 € HT	0 € HT
TOTAL réhabilitations :	203 700 € HT	0 € HT

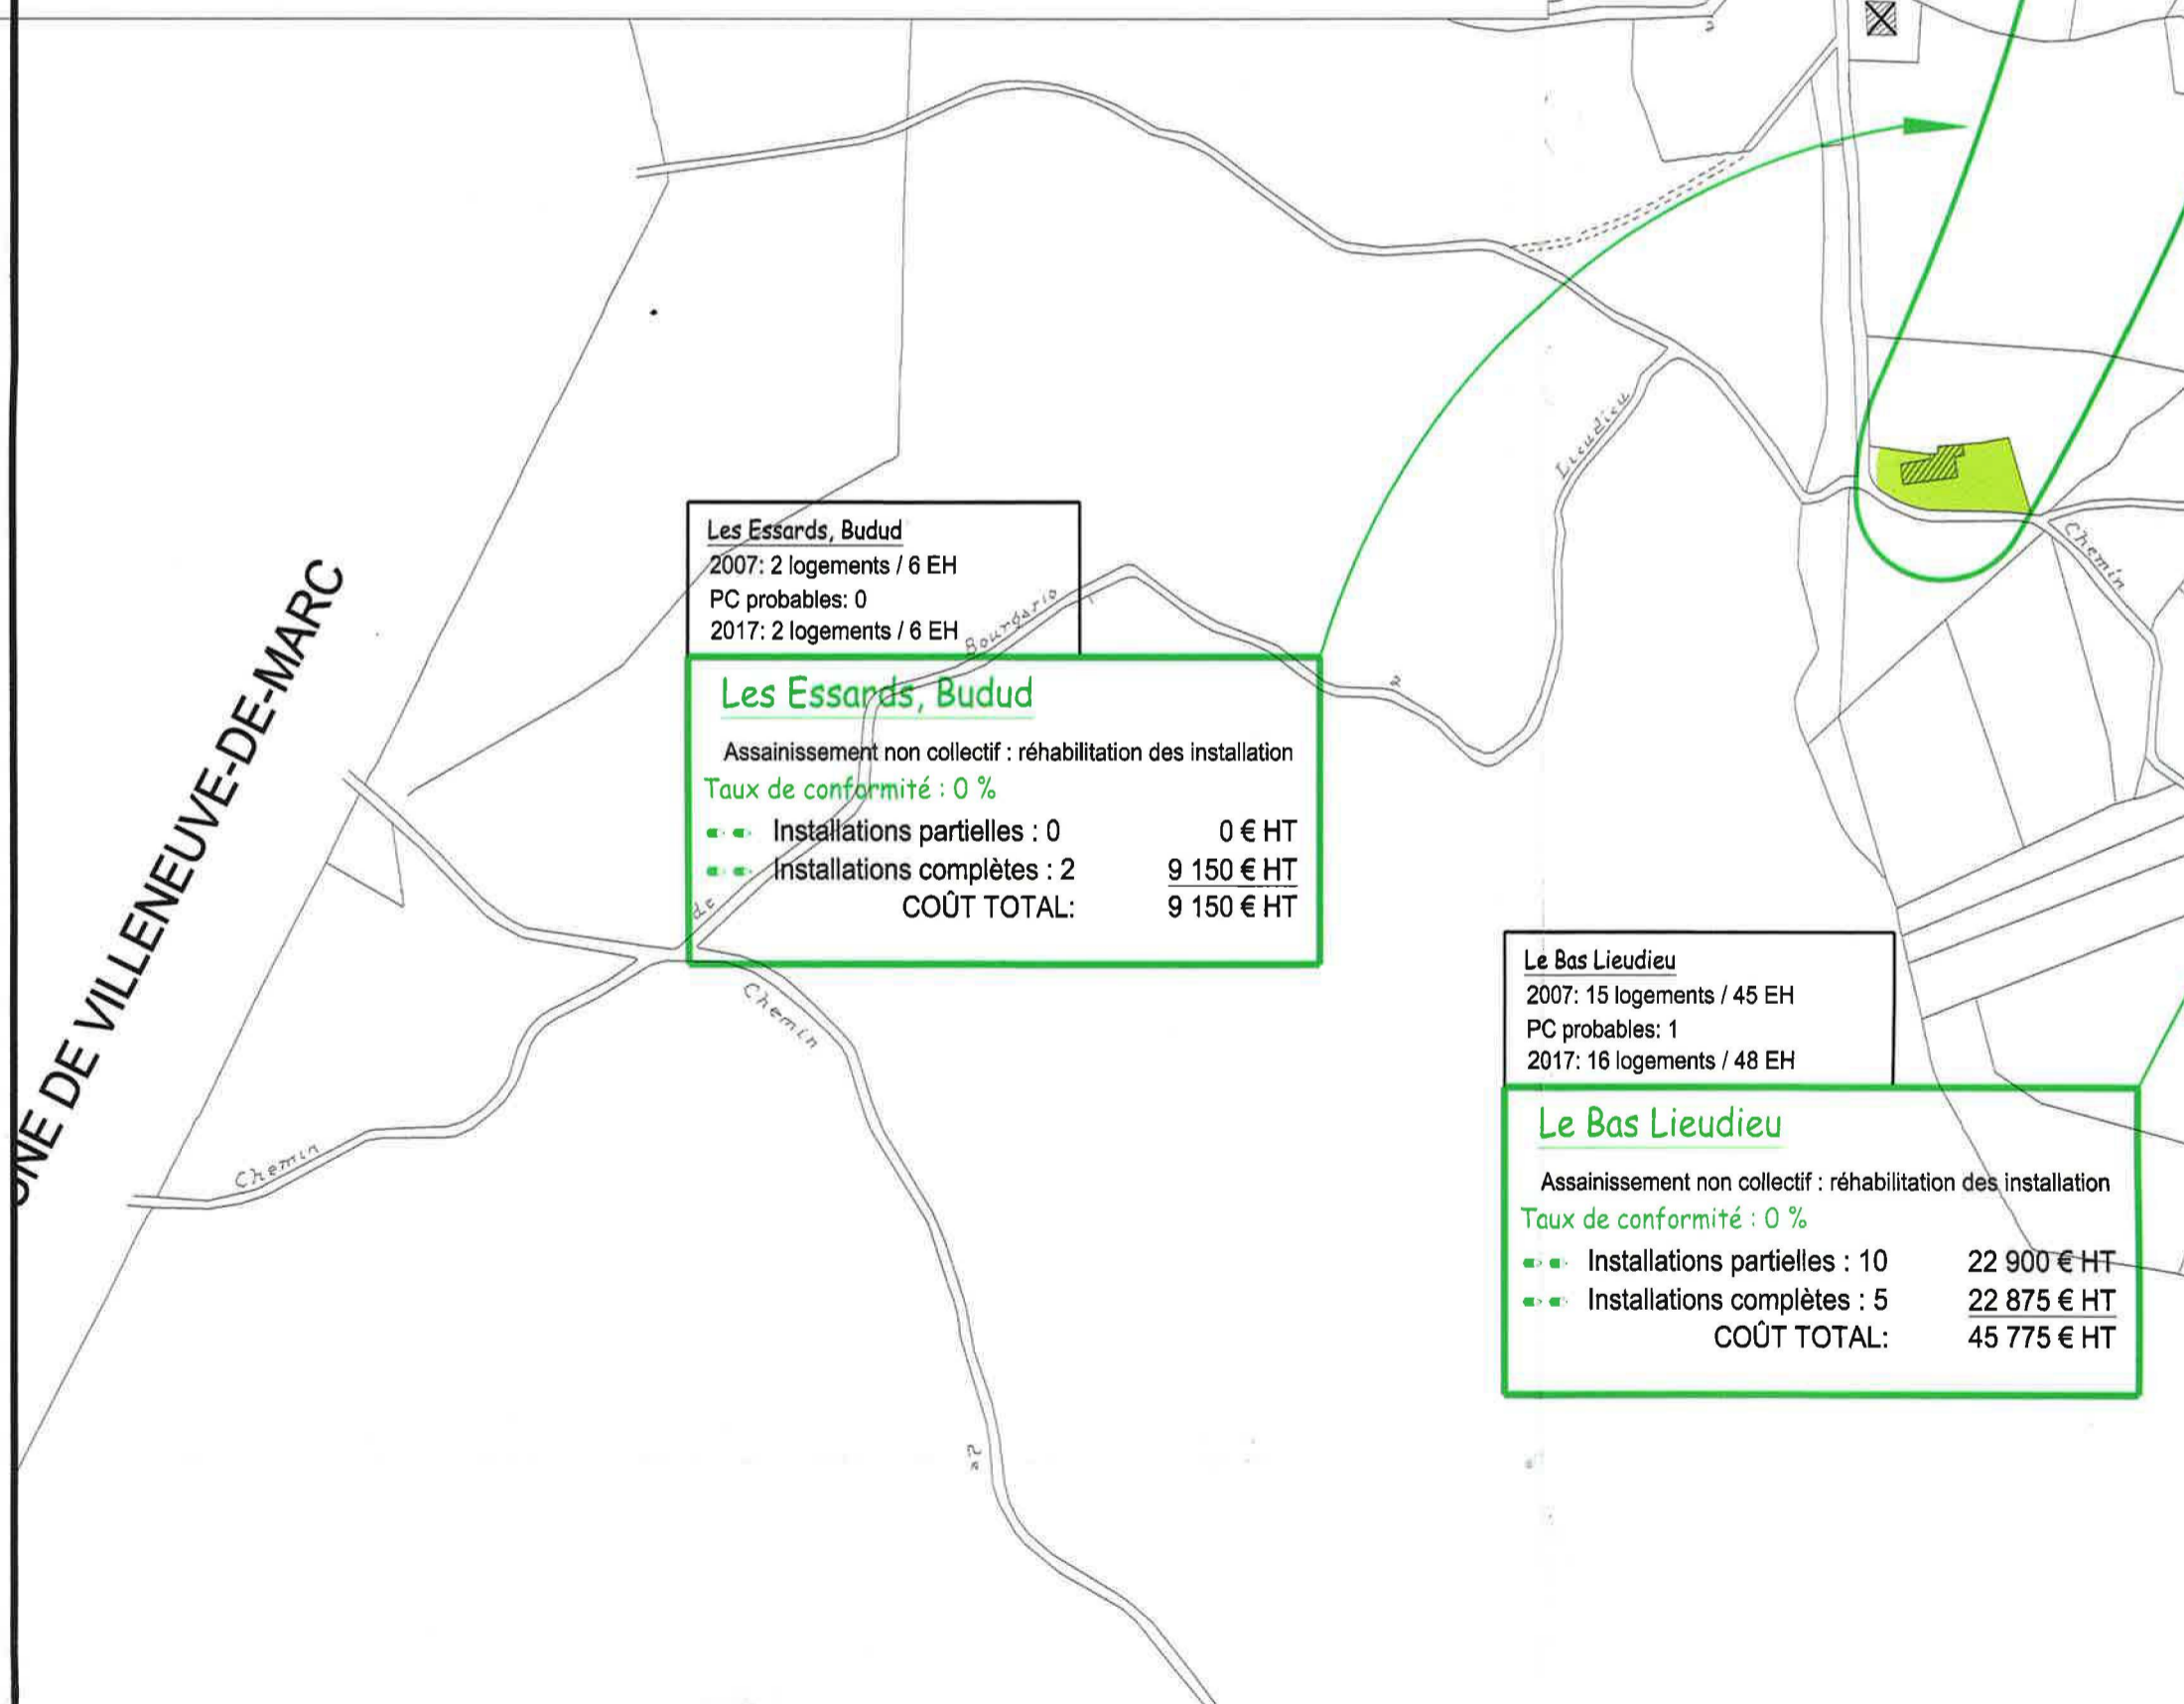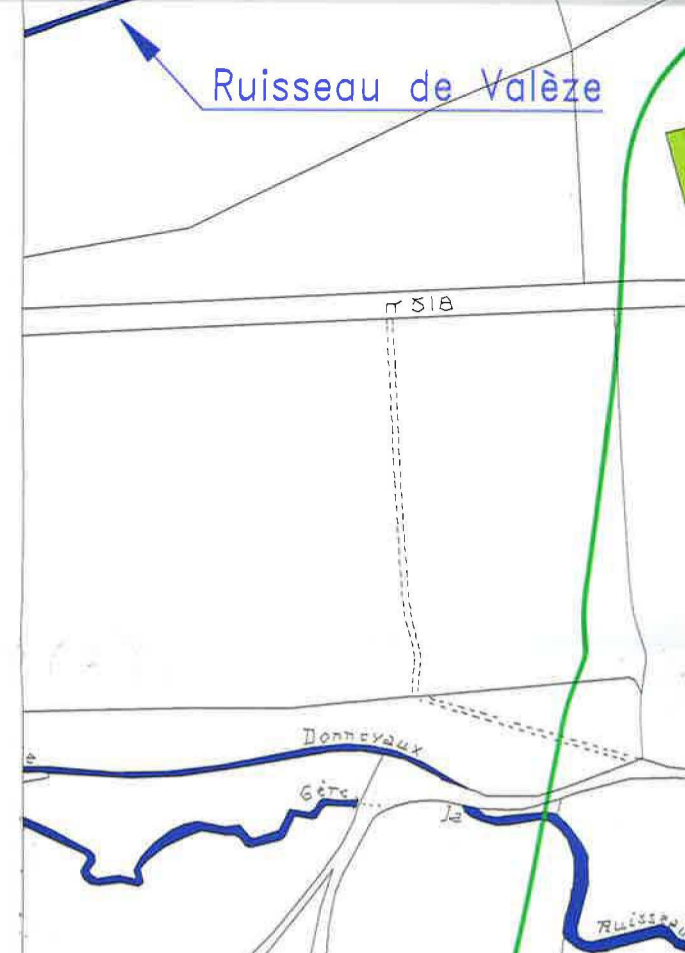

Les Essards, Budud
 2007: 2 logements / 6 EH
 PC probables: 0
 2017: 2 logements / 6 EH

Les Essards, Budud
 Assainissement non collectif : réhabilitation des installation
 Taux de conformité : 0 %

■ ■ ■ Installations partielles : 0	0 € HT
■ ■ ■ Installations complètes : 2	9 150 € HT
COÛT TOTAL:	9 150 € HT

Le Bas Lieudieu
 2007: 15 logements / 45 EH
 PC probables: 1
 2017: 16 logements / 48 EH

Le Bas Lieudieu
 Assainissement non collectif : réhabilitation des installation
 Taux de conformité : 0 %

■ ■ ■ Installations partielles : 10	22 900 € HT
■ ■ ■ Installations complètes : 5	22 875 € HT
COÛT TOTAL:	45 775 € HT

Département de l' Isère

ZONAGE DE L'ASSAINISSEMENT

RECAPITULATIF des PROJETS d'ASSAINISSEMENT

ASSAINISSEMENT COLLECTIF


Station du chef-lieu

	<u>Coûts (commune)</u>
<u>Court terme</u>	
✓ Tranche 1	115 706 € HT
✓ Tranches 2 et 3	54 916 € HT
 <u>Moyen terme</u>	
✓ Tranche 5	26 010 € HT
 <u>Long terme</u>	
✓ Tranche 6	20 778 € HT
✓ Tranche 7	87 468 € HT
✓ Tranche 8	12 898 € HT
✓ Entre La Tour et Cholley (Tranche 9)	94 567 € HT
Total collectif :	412 343 € HT

ASSAINISSEMENT NON COLLECTIF

Réhabilitation des installations


	<u>Coûts (particuliers)</u>	<u>Coûts (commune)</u>
✓ Saint Martin Ouest	18 310 € HT	0 € HT
✓ Saint Martin Est	9 155 € HT	0 € HT
✓ Le Perrier, Etang Guillot	38 905 € HT	0 € HT
✓ Le Boutin, Le Rosier	16 025 € HT	0 € HT
✓ Les Coututois	4 580 € HT	0 € HT
✓ Bois Combalot, La Tour	20 600 € HT	0 € HT
✓ Cholley	4 580 € HT	0 € HT
✓ Les Essards, Budud	9 150 € HT	0 € HT
✓ Le Bas Lieudieu	45 775 € HT	0 € HT
✓ Saint Martin Sud	16 020 € HT	0 € HT
✓ Entre St Martin et Cholley	20 600 € HT	0 € HT
TOTAL réhabilitations :	203 700 € HT	0 € HT

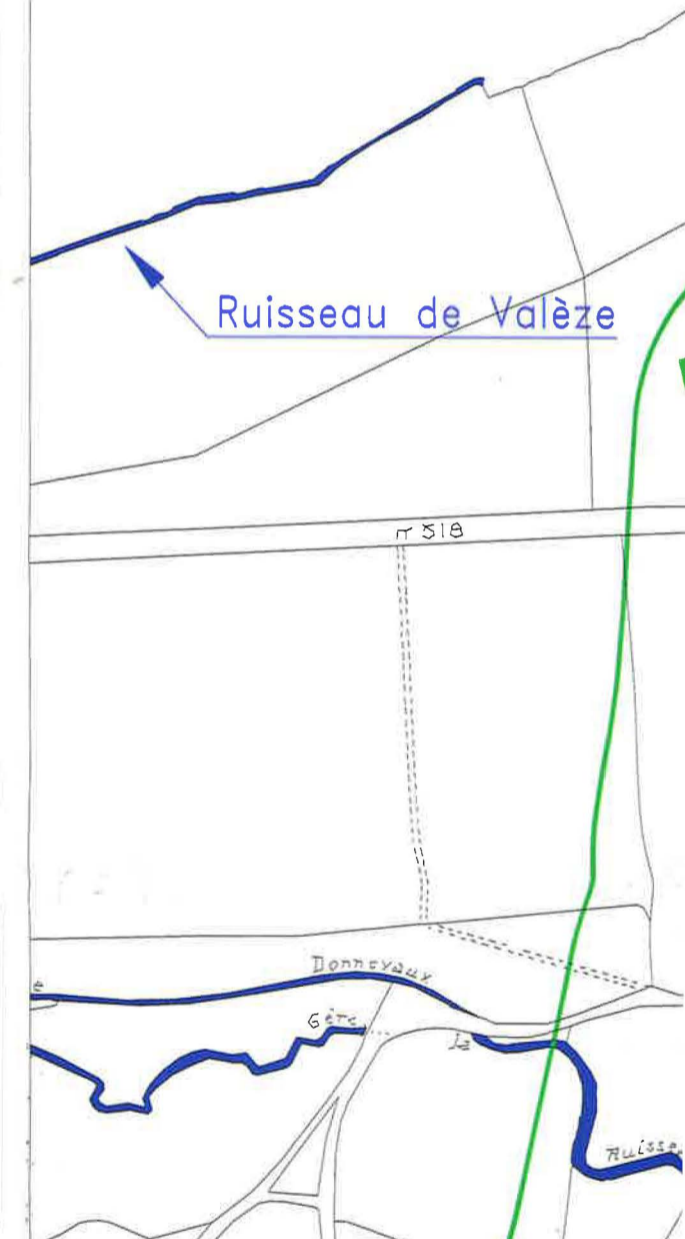

NEUVE-DE-MARC

Les Essards, Budud
2007: 2 logements / 6 EH
PC probables: 0
2017: 2 logements / 6 EH

Les Essards, Budud
Assainissement non collectif : réhabilitation des installation
Taux de conformité : 0 %
 ■■■ Installations partielles : 0 0 € HT
 ■■■ Installations complètes : 2 9 150 € HT
COÛT TOTAL: 9 150 € HT

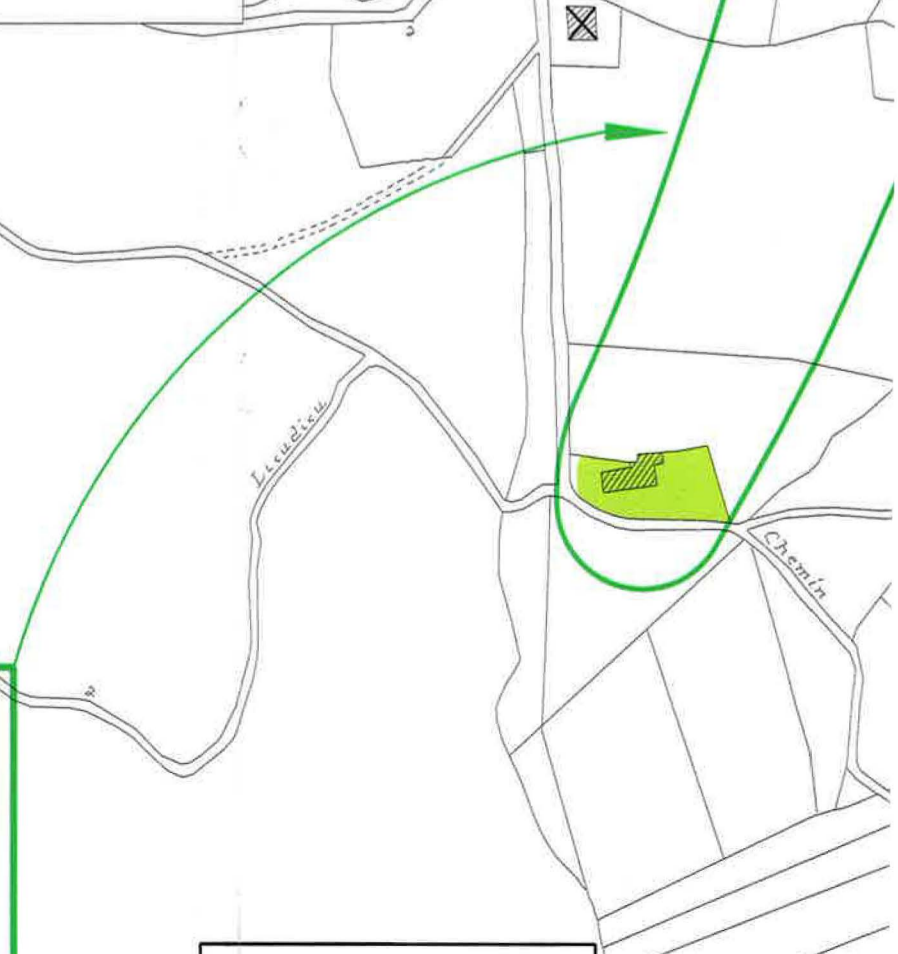

Bas Lieudieu
 2007: 15 logements / 45 EH
 PC probables: 1
 2017: 16 logements / 48 EH

Le Bas Lieudieu

Assainissement non collectif : réhabilitation des installations
 Taux de conformité : 0 %

Installations partielles : 10	22 900 € HT
Installations complètes : 5	22 875 € HT
COÛT TOTAL:	45 775 € HT

Cholley
 2007: 2 logements / 6 EH
 PC probables: 0
 2017: 2 logements / 6 EH

Cholley

Assainissement non collectif : réhabilitation des installations
 Taux de conformité : 0 %

Installations partielles : 2	4 580 € HT
Installations complètes : 0	0 € HT
COÛT TOTAL:	4 580 € HT

Entre Saint Martin et Cholley
 2007: 9 logements / 27 EH
 PC probables: 3
 2017: 12 logements / 36 EH

Entre Saint Martin et Cholley

Assainissement non collectif : réhabilitation des installations
 Taux de conformité : 22 %

Installations partielles : 5	11 450 € HT
Installations complètes : 2	9 150 € HT
COÛT TOTAL:	20 600 € HT

2017: 13 logements / 39 EH

Entre La Tour et Cholley (tranche S)

Assainissement collectif futur

Réseau EU à créer

COÛT TOTAL:



94 567 € HT

94 567 € HT



(620 360 F)

APTITUDE des SOLS à l'ASSAINISSEMENT AUTONOME

Zones d'assainissement autonome avec possibilité d'infiltration dans les sols.

-  **Vert:** Terrain perméable.
-> Filière conseillée: Filière fosse septique toutes eaux - épandage en pente.
-  **Vert 2:** Terrain moyennement perméable, dissipation des eaux possible sous conditions
 - Sur parcelles bâties: Filière fosse septique toutes eaux - épandage en pente toléré pour les bâtiments existants sous conditions. La densification est déconseillée.
 - Sur parcelles non bâties: Les franges Vert 2 indiquent les zones les plus aptes à la dissipation. La dissipation des eaux est possible sous réserve d'une étude géopédologique à la parcelle.

Zones d'assainissement autonome avec rejet dans le milieu hydraulique superficiel.

-  **Orange:** Terrain moyennement perméable.
-> Filière conseillée: Filière fosse septique toutes eaux - filtre à sable vertical drainé sous réserve des possibilités de rejet. Epandage possible sous réserve d'une étude géopédologique à la parcelle.
-  **Rouge:** Infiltration interdite. Zone sensible et/ou risque de déstabilisation.
-> Filière conseillée: Filière fosse septique toutes eaux - filtre à sable vertical drainé étanche sous réserve des possibilités de rejet. (Etude géopédologique et géotechnique conseillée).

Possibilités de rejet :

 Limite des sous bassins versants

IS= 24/32

Indice de saturation= Nbre d'équ/hab existants / Nbre d'équ/hab critiques



Indice saturé
Rejet déconseillé



Indice presque saturé
Rejet tolérable



Indice non saturé
Rejet possible

Ruisseau de Valèze

F1

DE: 3 à 5 l/s

Garage Auto

● DE: 3 à 5 l/s
○ NEC = 96 à 160 EH
○ IS= 256/ 96 à 160

Entre La Tour et Cholley
 2007: 11 logements / 33 EH
 PC probables: 2
 2017: 13 logements / 39 EH

Entre La Tour et Cholley (tranche 1)
 Assainissement collectif futur
 Réseau EU à créer
 COÛT TOTAL: 94 567 € HT
 (620 360 F)

Bas Lieudieu
 2007: 15 logements / 45 EH
 PC probables: 1
 2017: 16 logements / 48 EH

Le Bas Lieudieu
 Assainissement non collectif : réhabilitation des installations
 Taux de conformité : 0 %

Installations partielles : 10	22 900 € HT
Installations complètes : 5	22 875 € HT
COÛT TOTAL:	45 775 € HT

Cholley
 2007: 2 logements / 6 EH
 PC probables: 0
 2017: 2 logements / 6 EH

Cholley
 Assainissement non collectif : réhabilitation des installations
 Taux de conformité : 0 %

Installations partielles : 2	4 580 € HT
Installations complètes : 0	0 € HT
COÛT TOTAL:	4 580 € HT

COMMUNE DE CHATONNAY

Ruisseau de Cazeneuve

Ruisseau de Valèze

F1

DE: 3 à 5 l/s

Garage Auto

- DE: 3 à 5 l/s
- NEC = 96 à 160 EH
- IS= 256/ 96 à 160

Entre La Tour et Cholley
2007: 11 logements / 33 EH
PC probables: 2
2017: 13 logements / 39 EH

Entre La Tour et Cholley (tranche 9)

2017: 13 logements / 39 EH

Entre La Tour et Cholley (tranche 9)

Assainissement collectif futur

Réseau EU à créer

COÛT TOTAL:

94 567 € HT

94 567 € HT

(620 360 F HT)

Ruisseau de la Gère

DE: 2 à 3 l/s

NEC = 64 à 96 EH

IS= 190/64 à 96



9



5/15

DE: 0.5
NEC = 1
IS= 30

Saint-Martin



6/18

Etang de Cadenat



DE: 0.2 l/s
NEC = 6
IS= 27

COMMUNE DE SEMONS

Saint Martin Ouest
2007: 9 logements / 27 EH
PC probables: 1
2017: 10 logements / 30 EH

Saint Martin Ouest

Assainissement non collectif : réhabilitation des installation

Taux de conformité : 33 %

Installations partielles : 4	9 160 € HT
Installations complètes : 2	9 150 € HT
COÛT TOTAL:	18 310 € HT


Saint Martin S
2007: 6 logem
PC probables:
2017: 10 loger

Saint M

Assainisseme

Taux de conf

- Install
- Install

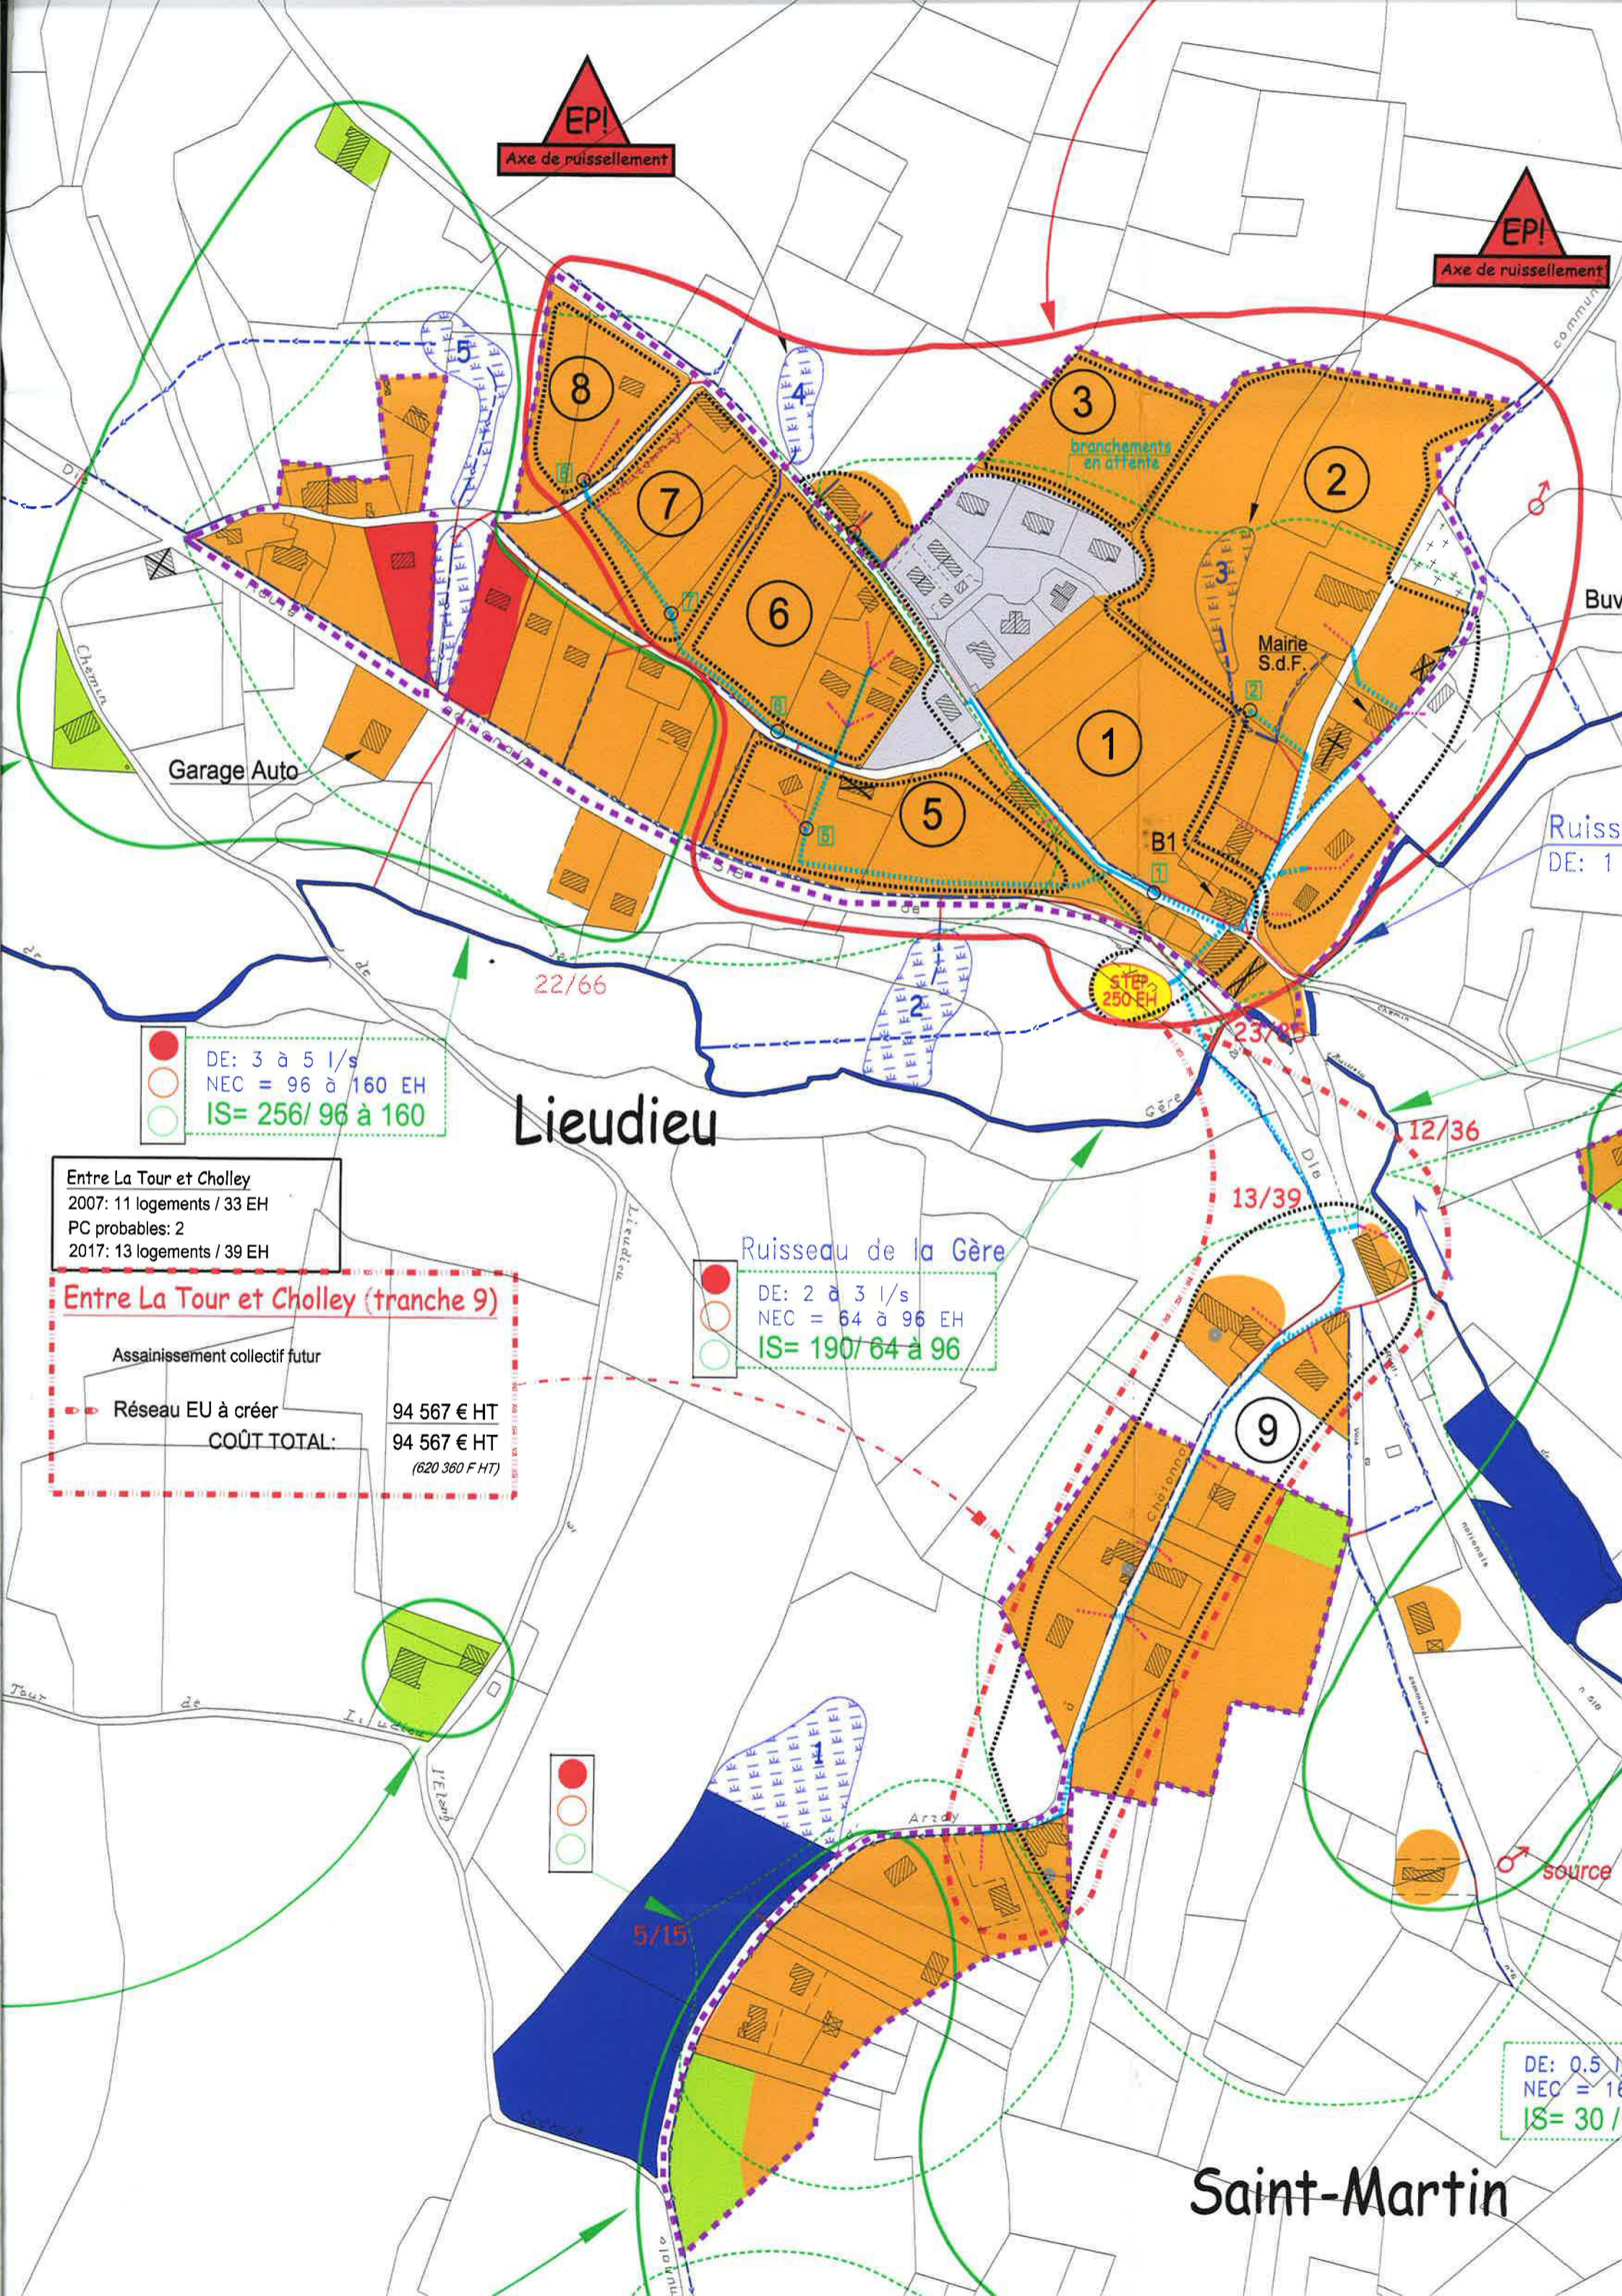

EPI
Axe de ruissellement

EPI
Axe de ruissellement

Garage Auto

Mairie S.d.F.

B1

Lieu dieu

Ruisseau de la Gère

Saint-Martin

● DE: 3 à 5 l/s
○ NEC = 96 à 160 EH
○ IS= 256/ 96 à 160

Entre La Tour et Cholley
2007: 11 logements / 33 EH
PC probables: 2
2017: 13 logements / 39 EH

Entre La Tour et Cholley (tranche 9)
Assainissement collectif futur
Réseau EU à créer
COÛT TOTAL: 94 567 € HT
94 567 € HT
(620 360 F HT)

● DE: 2 à 3 l/s
○ NEC = 64 à 96 EH
○ IS= 190/ 64 à 96

●
○
○

DE: 0,5
NEC = 16
IS= 30/

22/66

23/45

12/36

13/39

5/15

source

Buv

Ruiss
DE: 1

source


Station du Chef-lieu	
Tranche 1 :	
2007: 17 logements / 51 EH	2007
PC probables : 20	PC
2017: 47 logements / 141 EH	2017
Tranche 2 :	
2007: 6 logements / 18 EH	2007
PC probables : 5	PC
2017: 11 logements / 33 EH	2017
Tranche 3 :	
2007: 0 logements / 0 EH	2007
PC probables : 5	PC
2017: 5 logements / 15 EH	2017

Station du Chef-lieu

Assainissement collectif futur

- Réseau EU à créer
- Station 250 EH

COÛT TOTAL:

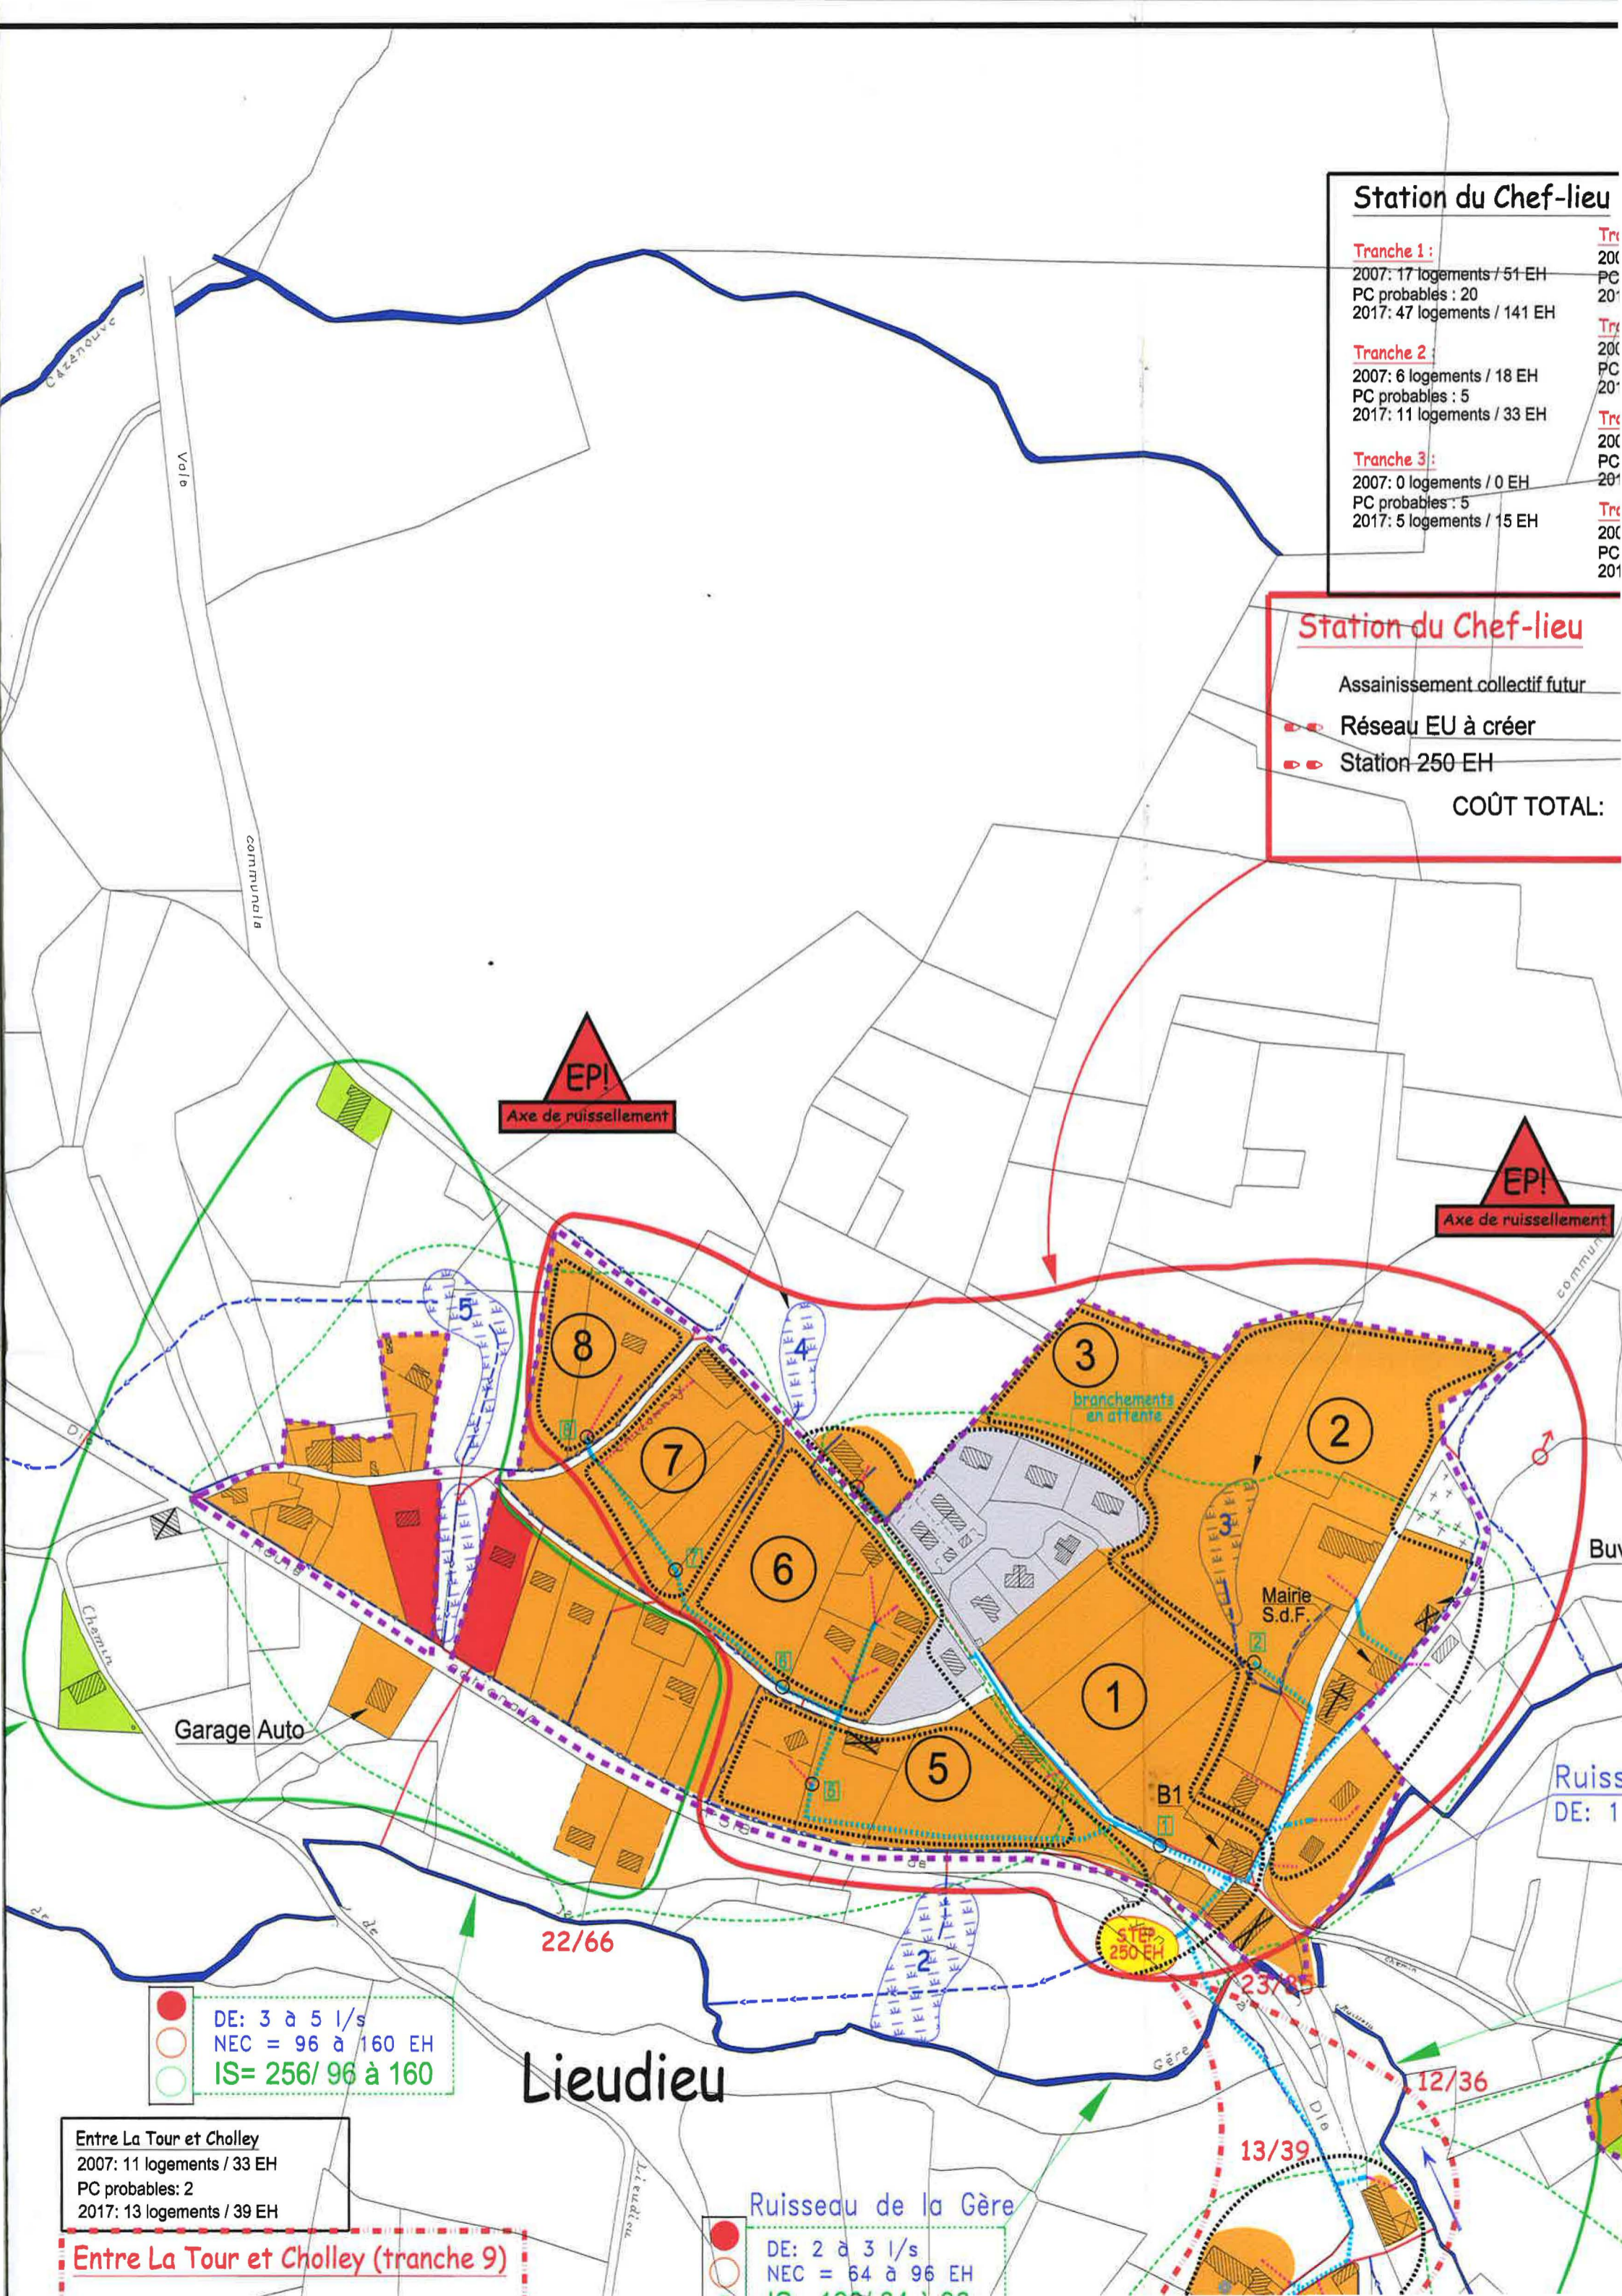

EPI
Axe de ruissellement

EPI
Axe de ruissellement

Lieudieu

Ruisseau de la Gère
DE: 2 à 3 l/s
NEC = 64 à 96 EH

Entre La Tour et Cholley
2007: 11 logements / 33 EH
PC probables: 2
2017: 13 logements / 39 EH

Entre La Tour et Cholley (tranche 9)

DE: 3 à 5 l/s
NEC = 96 à 160 EH
IS = 256/ 96 à 160

STEP
250 EH

13/39

12/36

22/66

23/35

Gère

D1a

Ruisseau de la Gère

Mairie
S.d.F.

Garage Auto

Vale

communale

Bu

Ruiss
DE: 1

Lieudieu

D1a

D1a

Gère

Gère

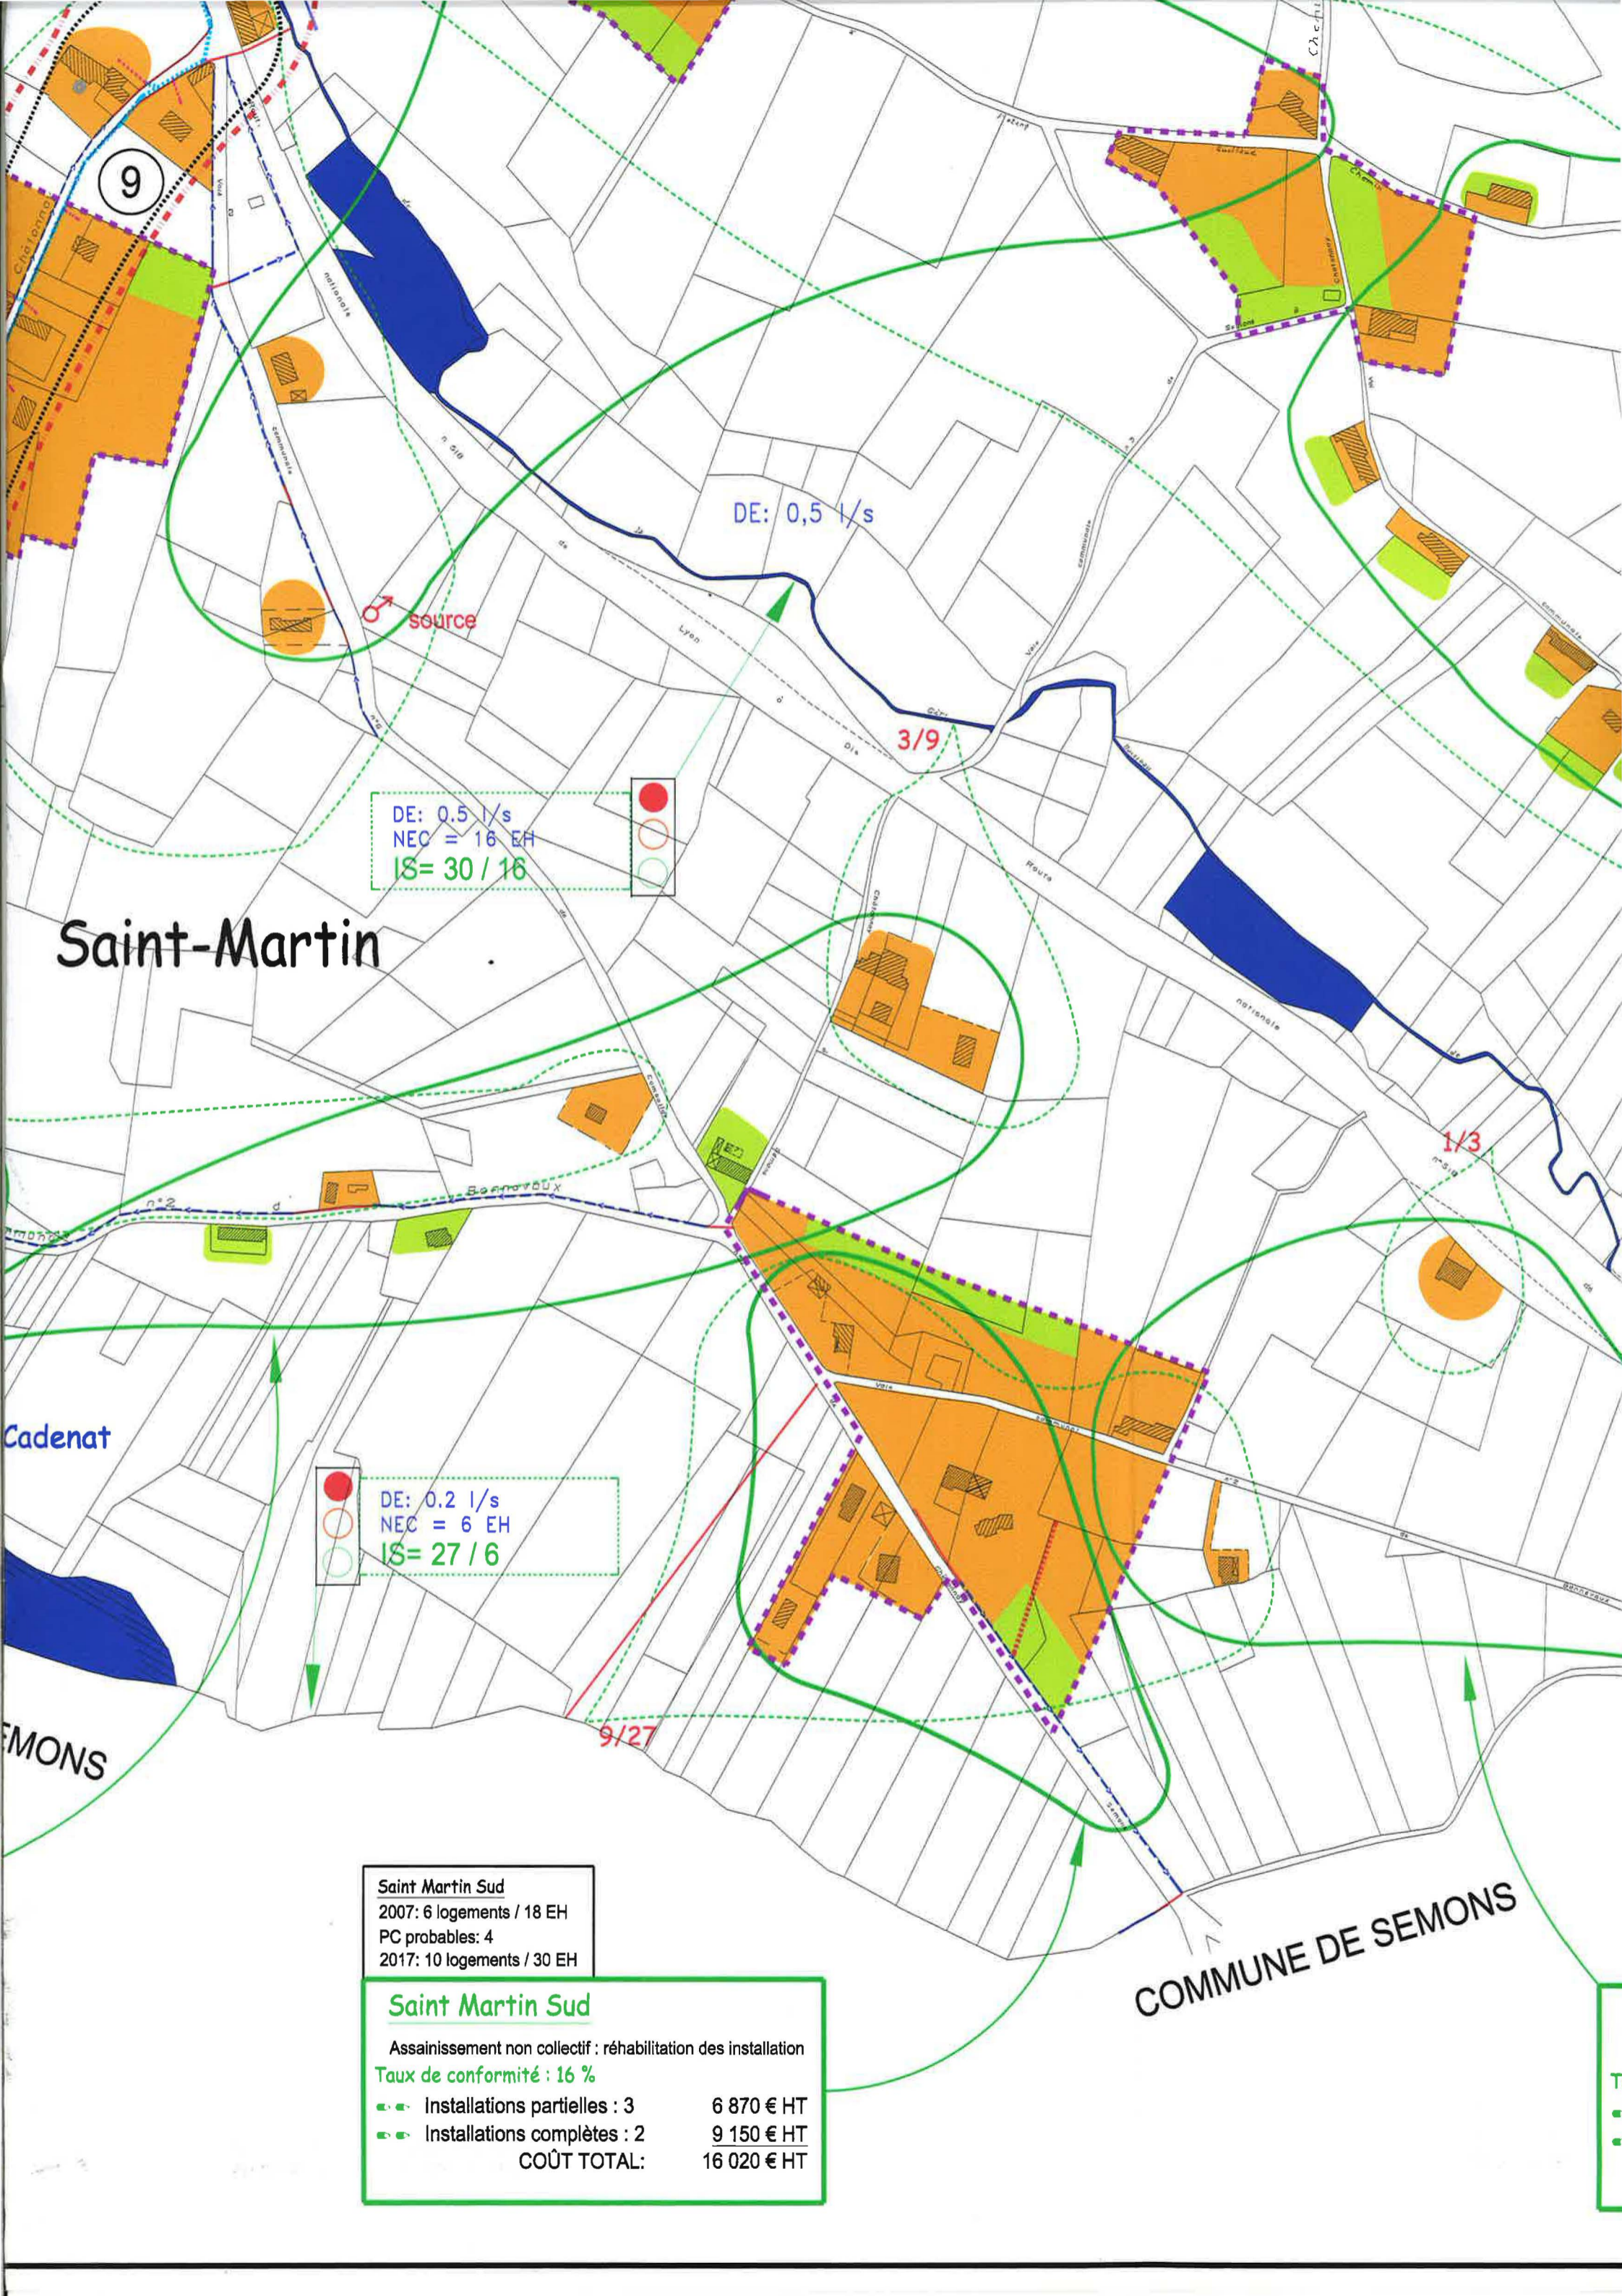

Saint-Martin

DE: 0,5 l/s
 NEC = 16 EH
 IS = 30 / 16

DE: 0,2 l/s
 NEC = 6 EH
 IS = 27 / 6

Saint Martin Sud
 2007: 6 logements / 18 EH
 PC probables: 4
 2017: 10 logements / 30 EH

Saint Martin Sud
 Assainissement non collectif : réhabilitation des installation
 Taux de conformité : 16 %

Installations partielles : 3	6 870 € HT
Installations complètes : 2	9 150 € HT
COÛT TOTAL:	16 020 € HT

COMMUNE DE SEMONS

EP!
Axe de ruissellement

Ruisseau de Chatonnay
DE: 0.2 à 0.5 l/s
NEC = 6 à 16 EH
IS= 12/6 à 16

F2

Buvette

Ruisseau de la Gère
DE: 1 à 2 l/s

DE: 1 à 2 l/s
NEC = 32 à 64 EH
IS= 105 / 32 à 64

Bois Combalot, L
2007: 7 logemen
PC probables: 0
2017: 7 logemen

Bois Combalot / La Tour
Assainissement non collectif : réhabilita
Taux de conformité : 0 %
Installations partielles : 5
Installations complètes : 2
COÛT TOTAL:

13/39

12/36


9

DE: 0,5 l/s

DE: 0.5 l/s
NEC = 16 EH
IS= 30 / 16

3/9

Saint-Martin

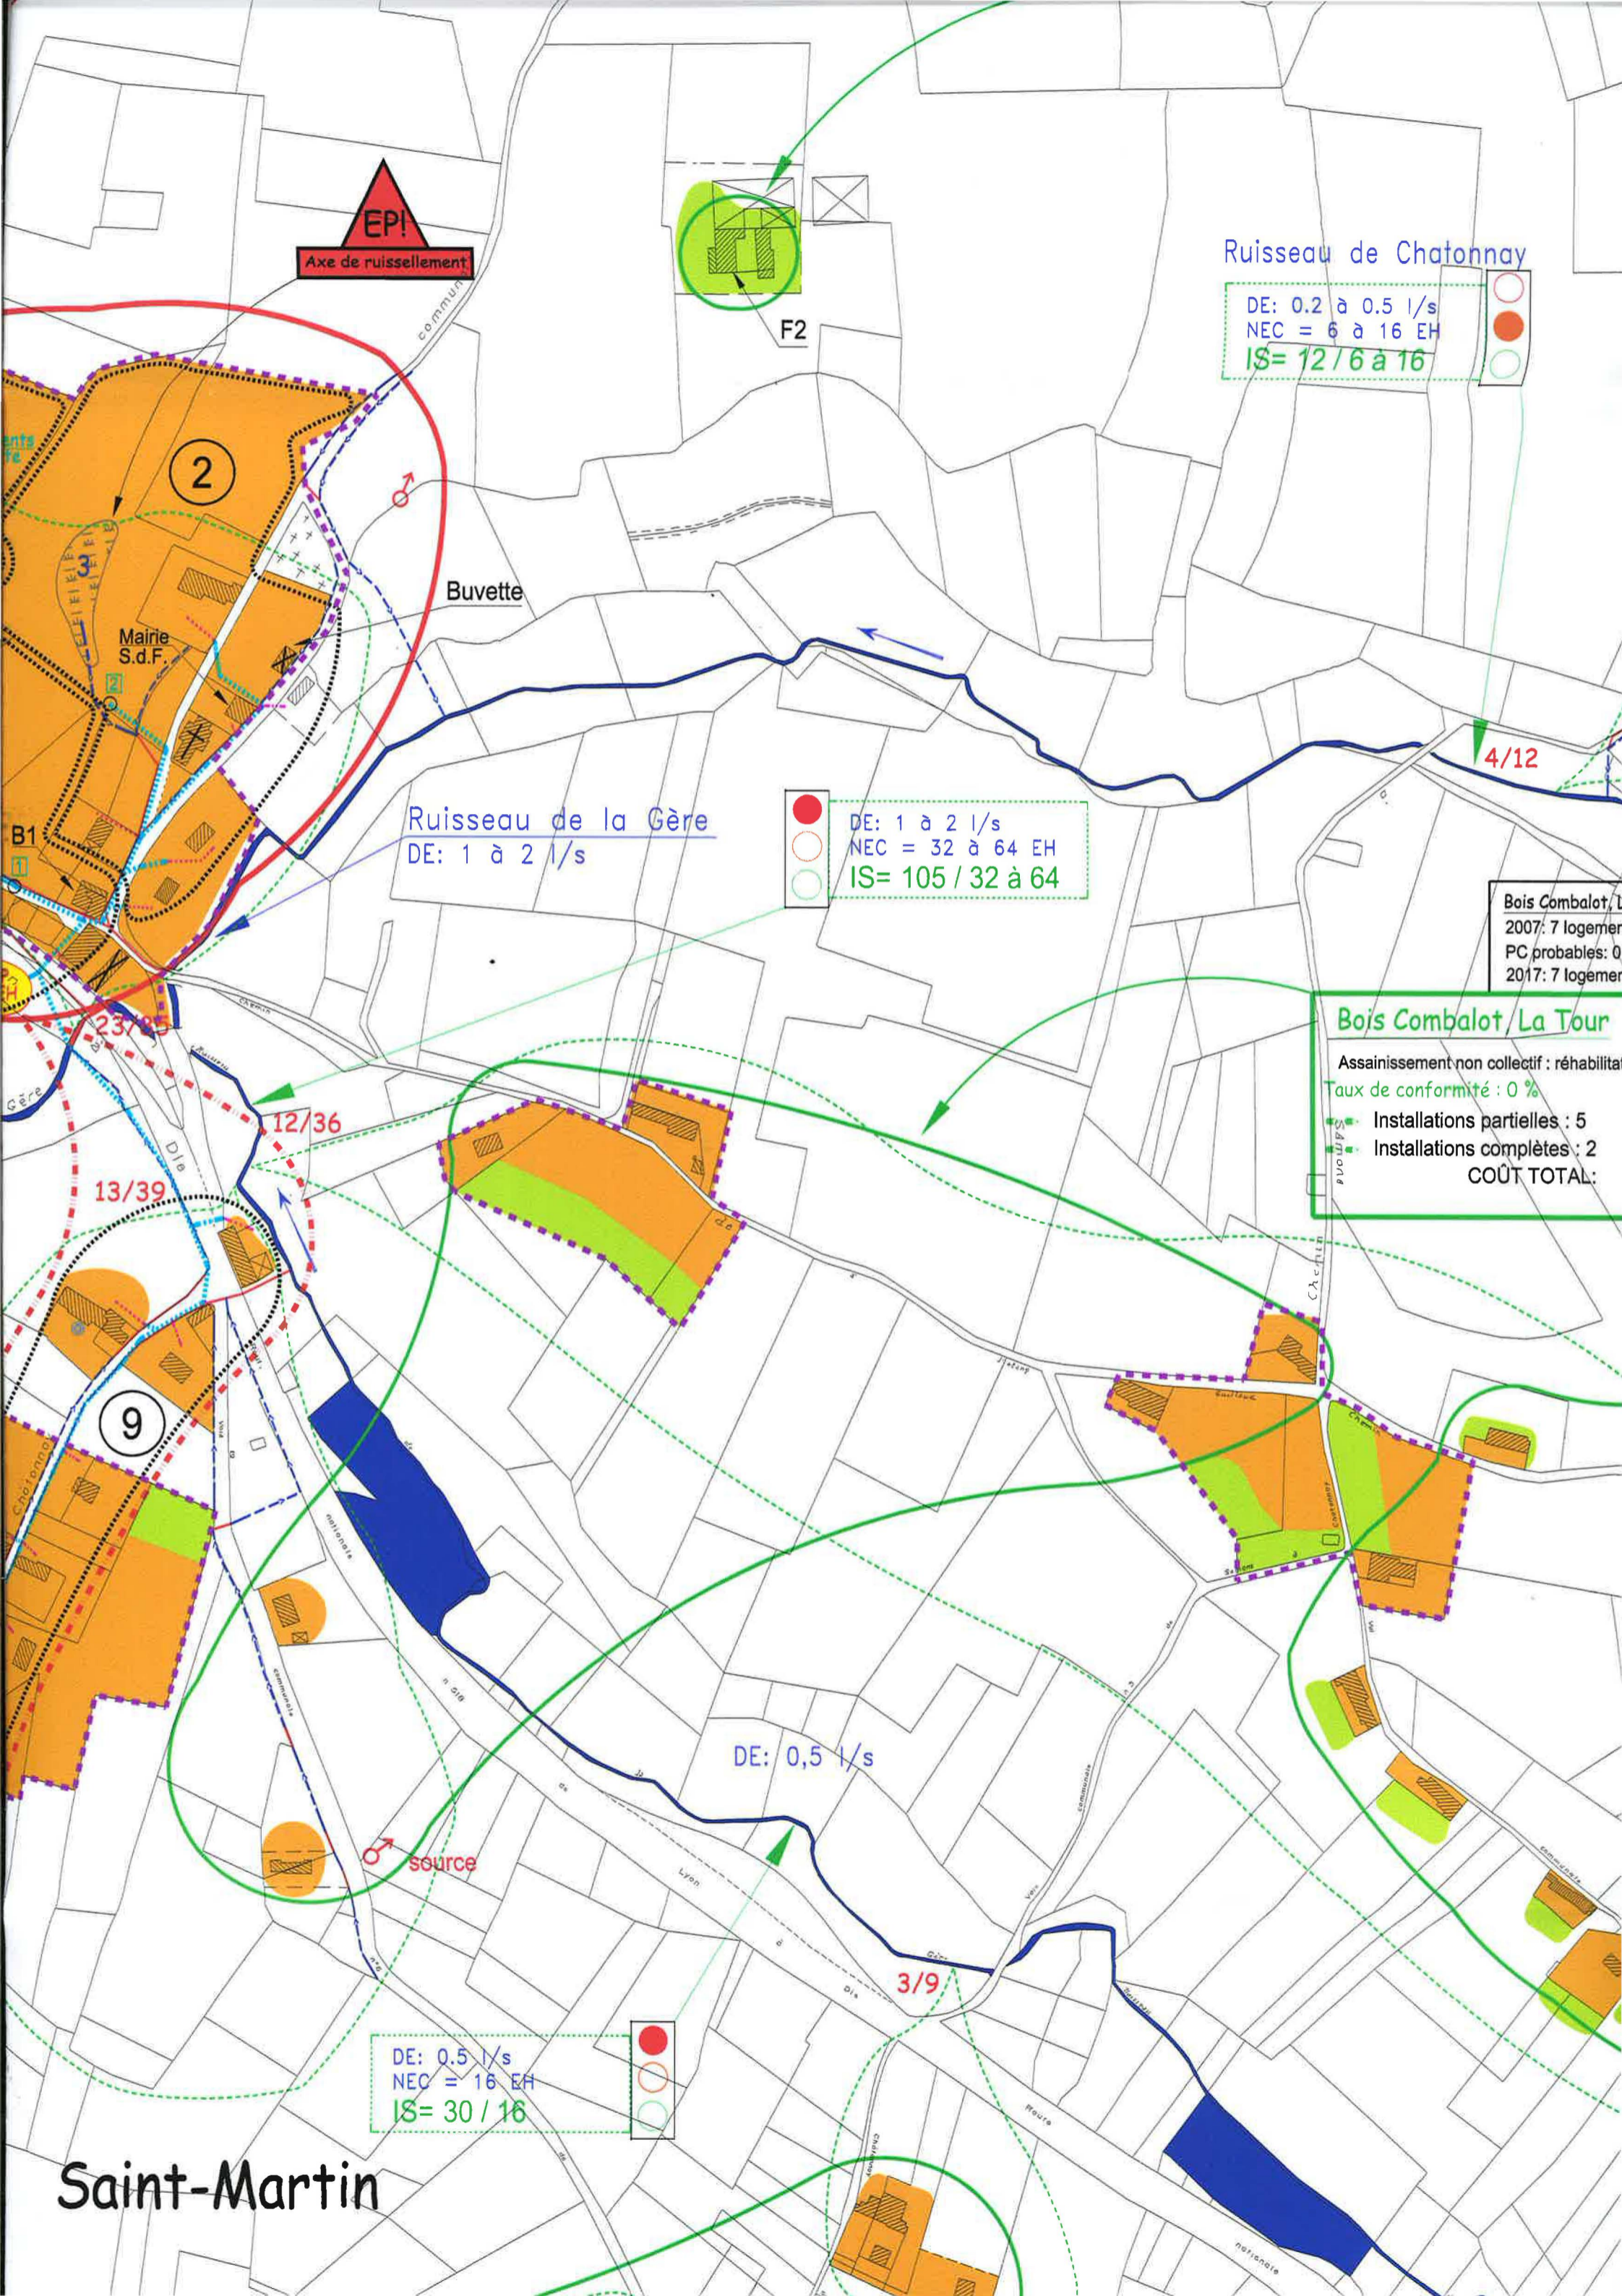

Station du Chef-lieu

Tranche 1 :
 2007: 17 logements / 51 EH
 PC probables : 20
 2017: 47 logements / 141 EH

Tranche 2 :
 2007: 6 logements / 18 EH
 PC probables : 5
 2017: 11 logements / 33 EH

Tranche 3 :
 2007: 0 logements / 0 EH
 PC probables : 5
 2017: 5 logements / 15 EH

Tranche 5 :
 2007: 1 logements / 3 EH
 PC probables : 1
 2017: 2 logements / 6 EH

Tranche 6 :
 2007: 4 logements / 12 EH
 PC probables : 3
 2017: 7 logements / 21 EH

Tranche 7 :
 2007: 1 logements / 3 EH
 PC probables : 3
 2017: 4 logements / 12 EH

Tranche 8 :
 2007: 1 logements / 3 EH
 PC probables : 1
 2017: 2 logements / 6 EH

Station du Chef-lieu

Assainissement collectif futur

➤ Réseau EU à créer	262 343 € HT
➤ Station 250 EH	150 000 € HT
COÛT TOTAL:	412 343 € HT


Etang Egron

Les Coututois
 2007: 2 logements / 6 EH
 PC probables: 0
 2017: 2 logements / 6 EH

Les Coututois

Assainissement non collectif : réhabilitation des installations
Taux de conformité : 0 %
 ➤ Installations partielles : 2 4 580 € HT
 ➤ Installations complètes : 0 0 € HT
COÛT TOTAL: 4 580 € HT

EP!
 Axe de ruissellement

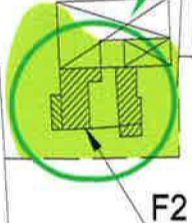

Ruisseau de Chatonnay

DE: 0.2 à 0.5 l/s
 NEC = 6 à 16 EH
 IS= 12/6 à 16

Buvette

Ruisseau de la Gère
 DE: 1 à 2 l/s

● DE: 1 à 2 l/s
 ○ NEC = 32 à 64 EH
 ○ IS= 105 / 32 à 64

Bois Combalot
 2007: 7 logements
 PC probables: 0
 2017: 7 logements


Bois Combalot / La Tour


Assainissement non collectif : réhabilitation
Taux de conformité : 0 %
 ➤ Installations partielles : 5
 ➤ Installations complètes : 2
COÛT TOTAL:

13/39

12/36

4/12

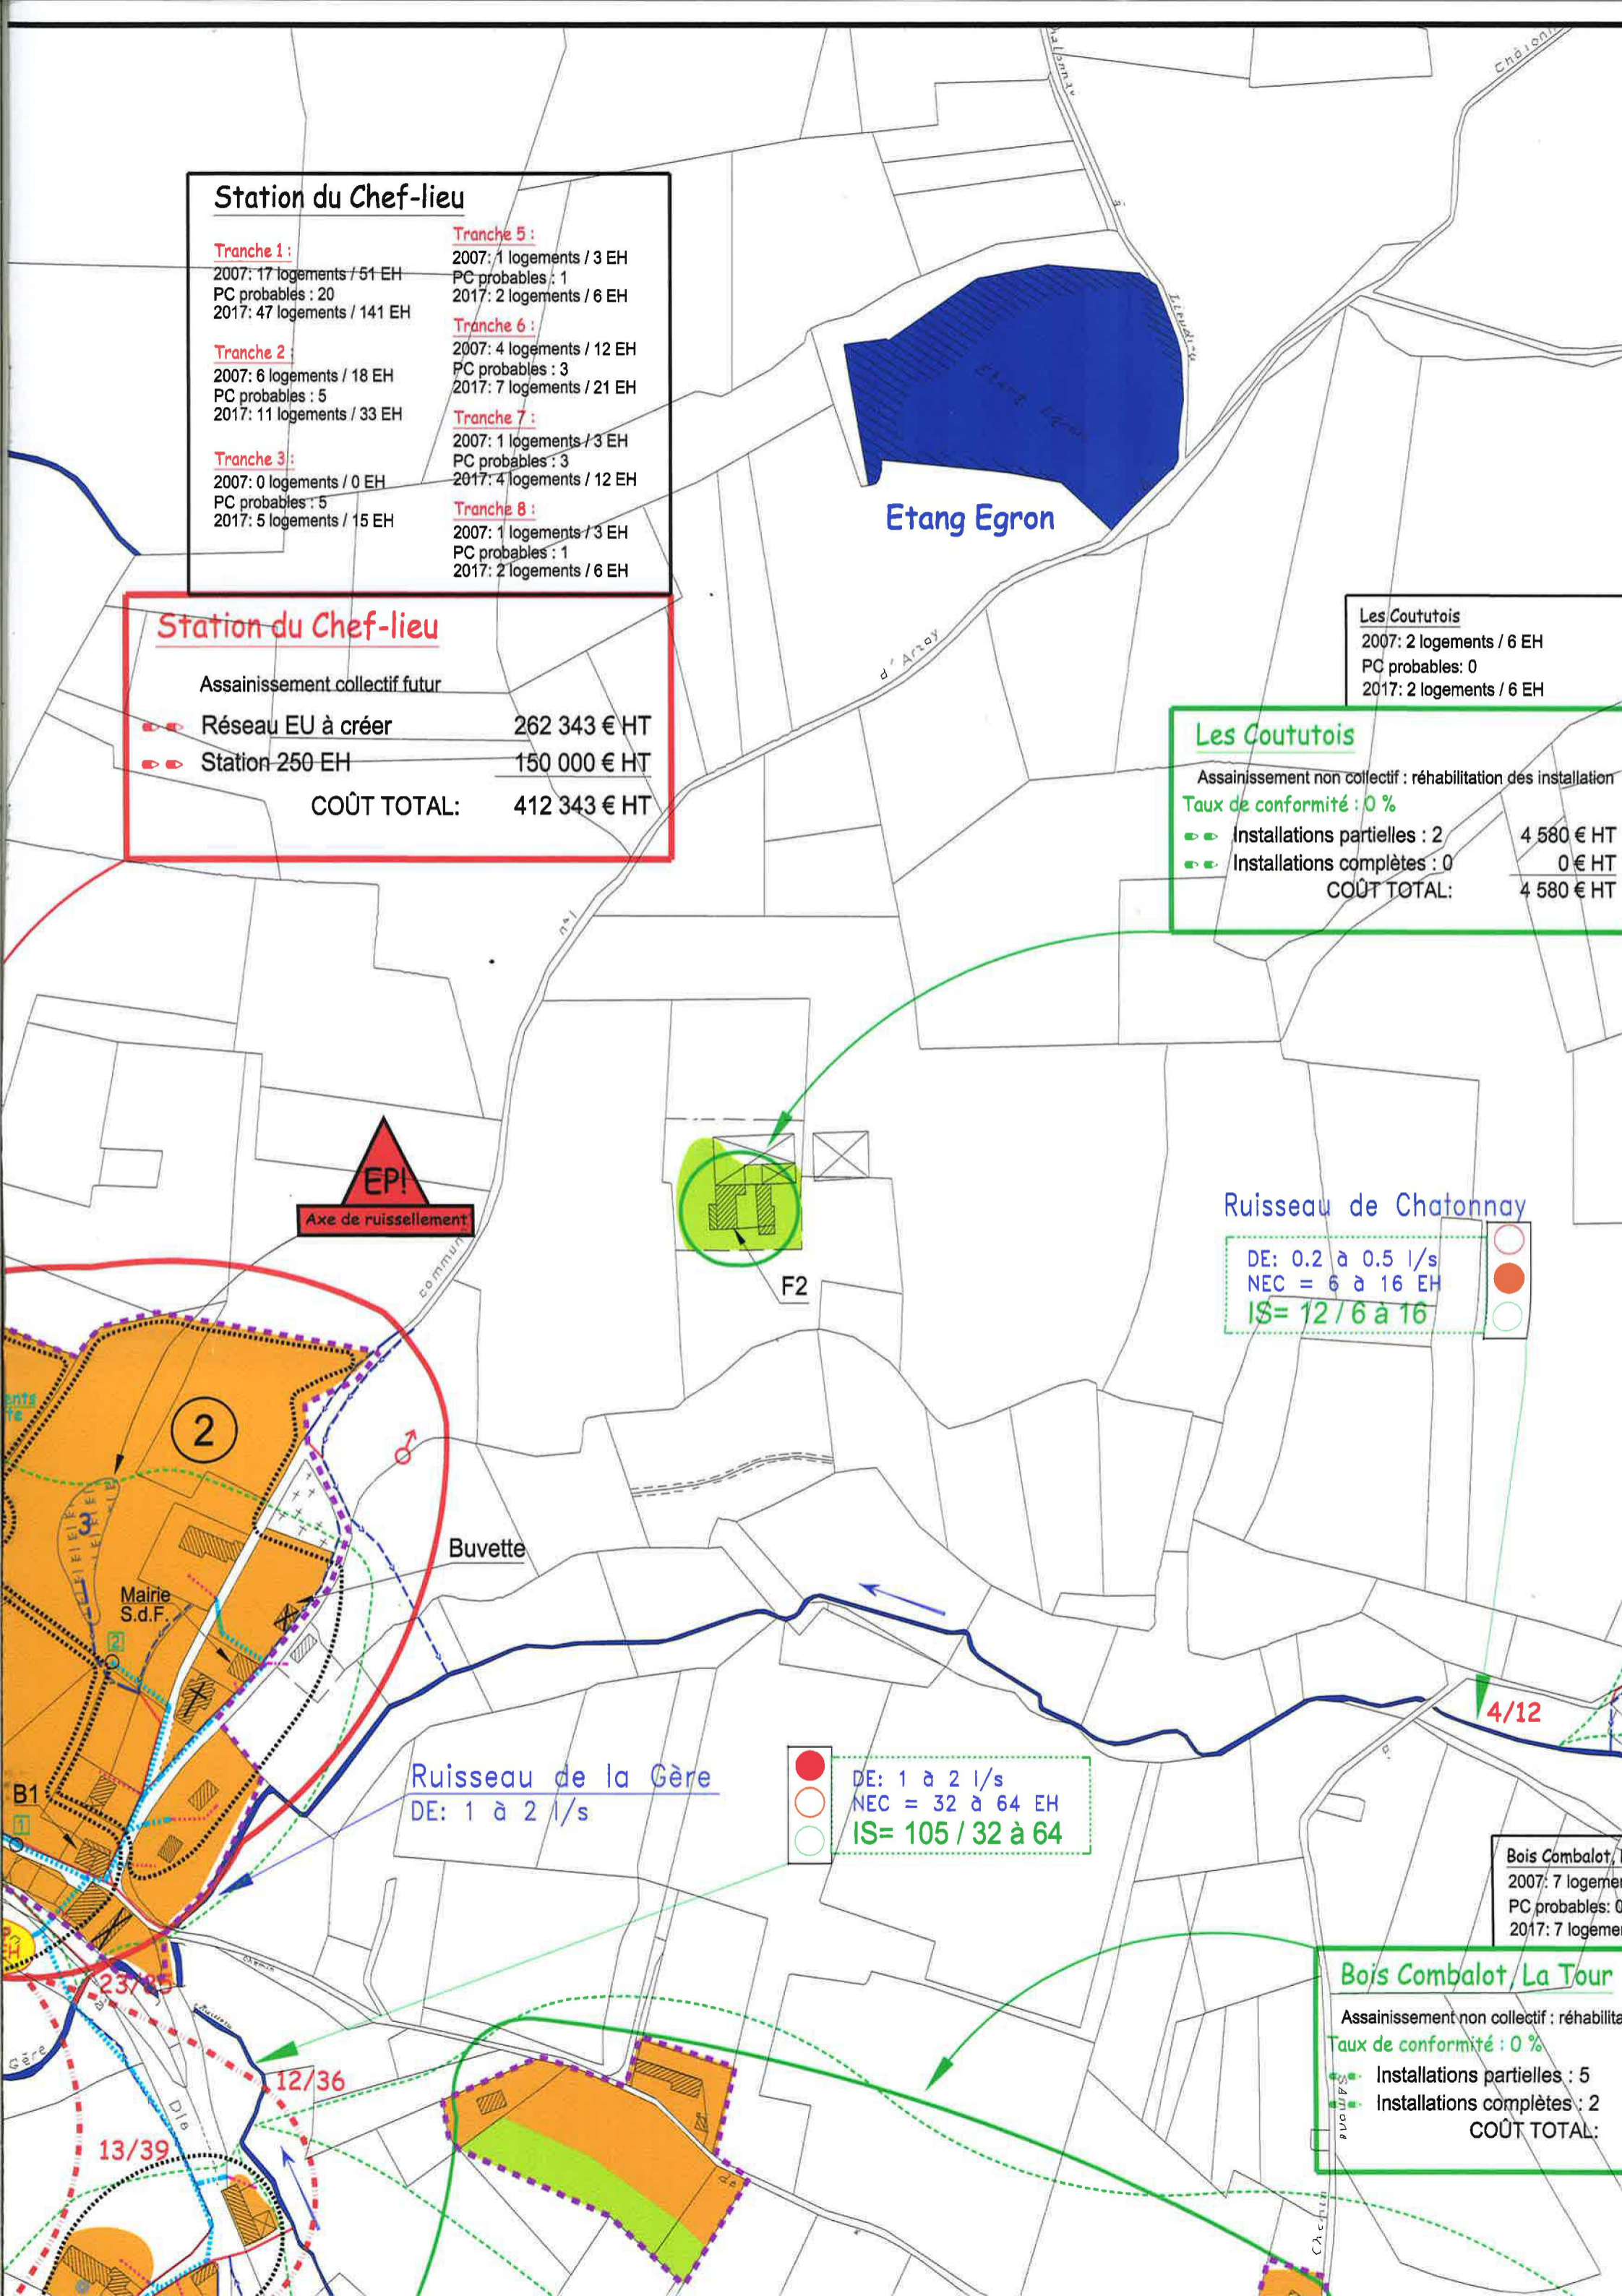

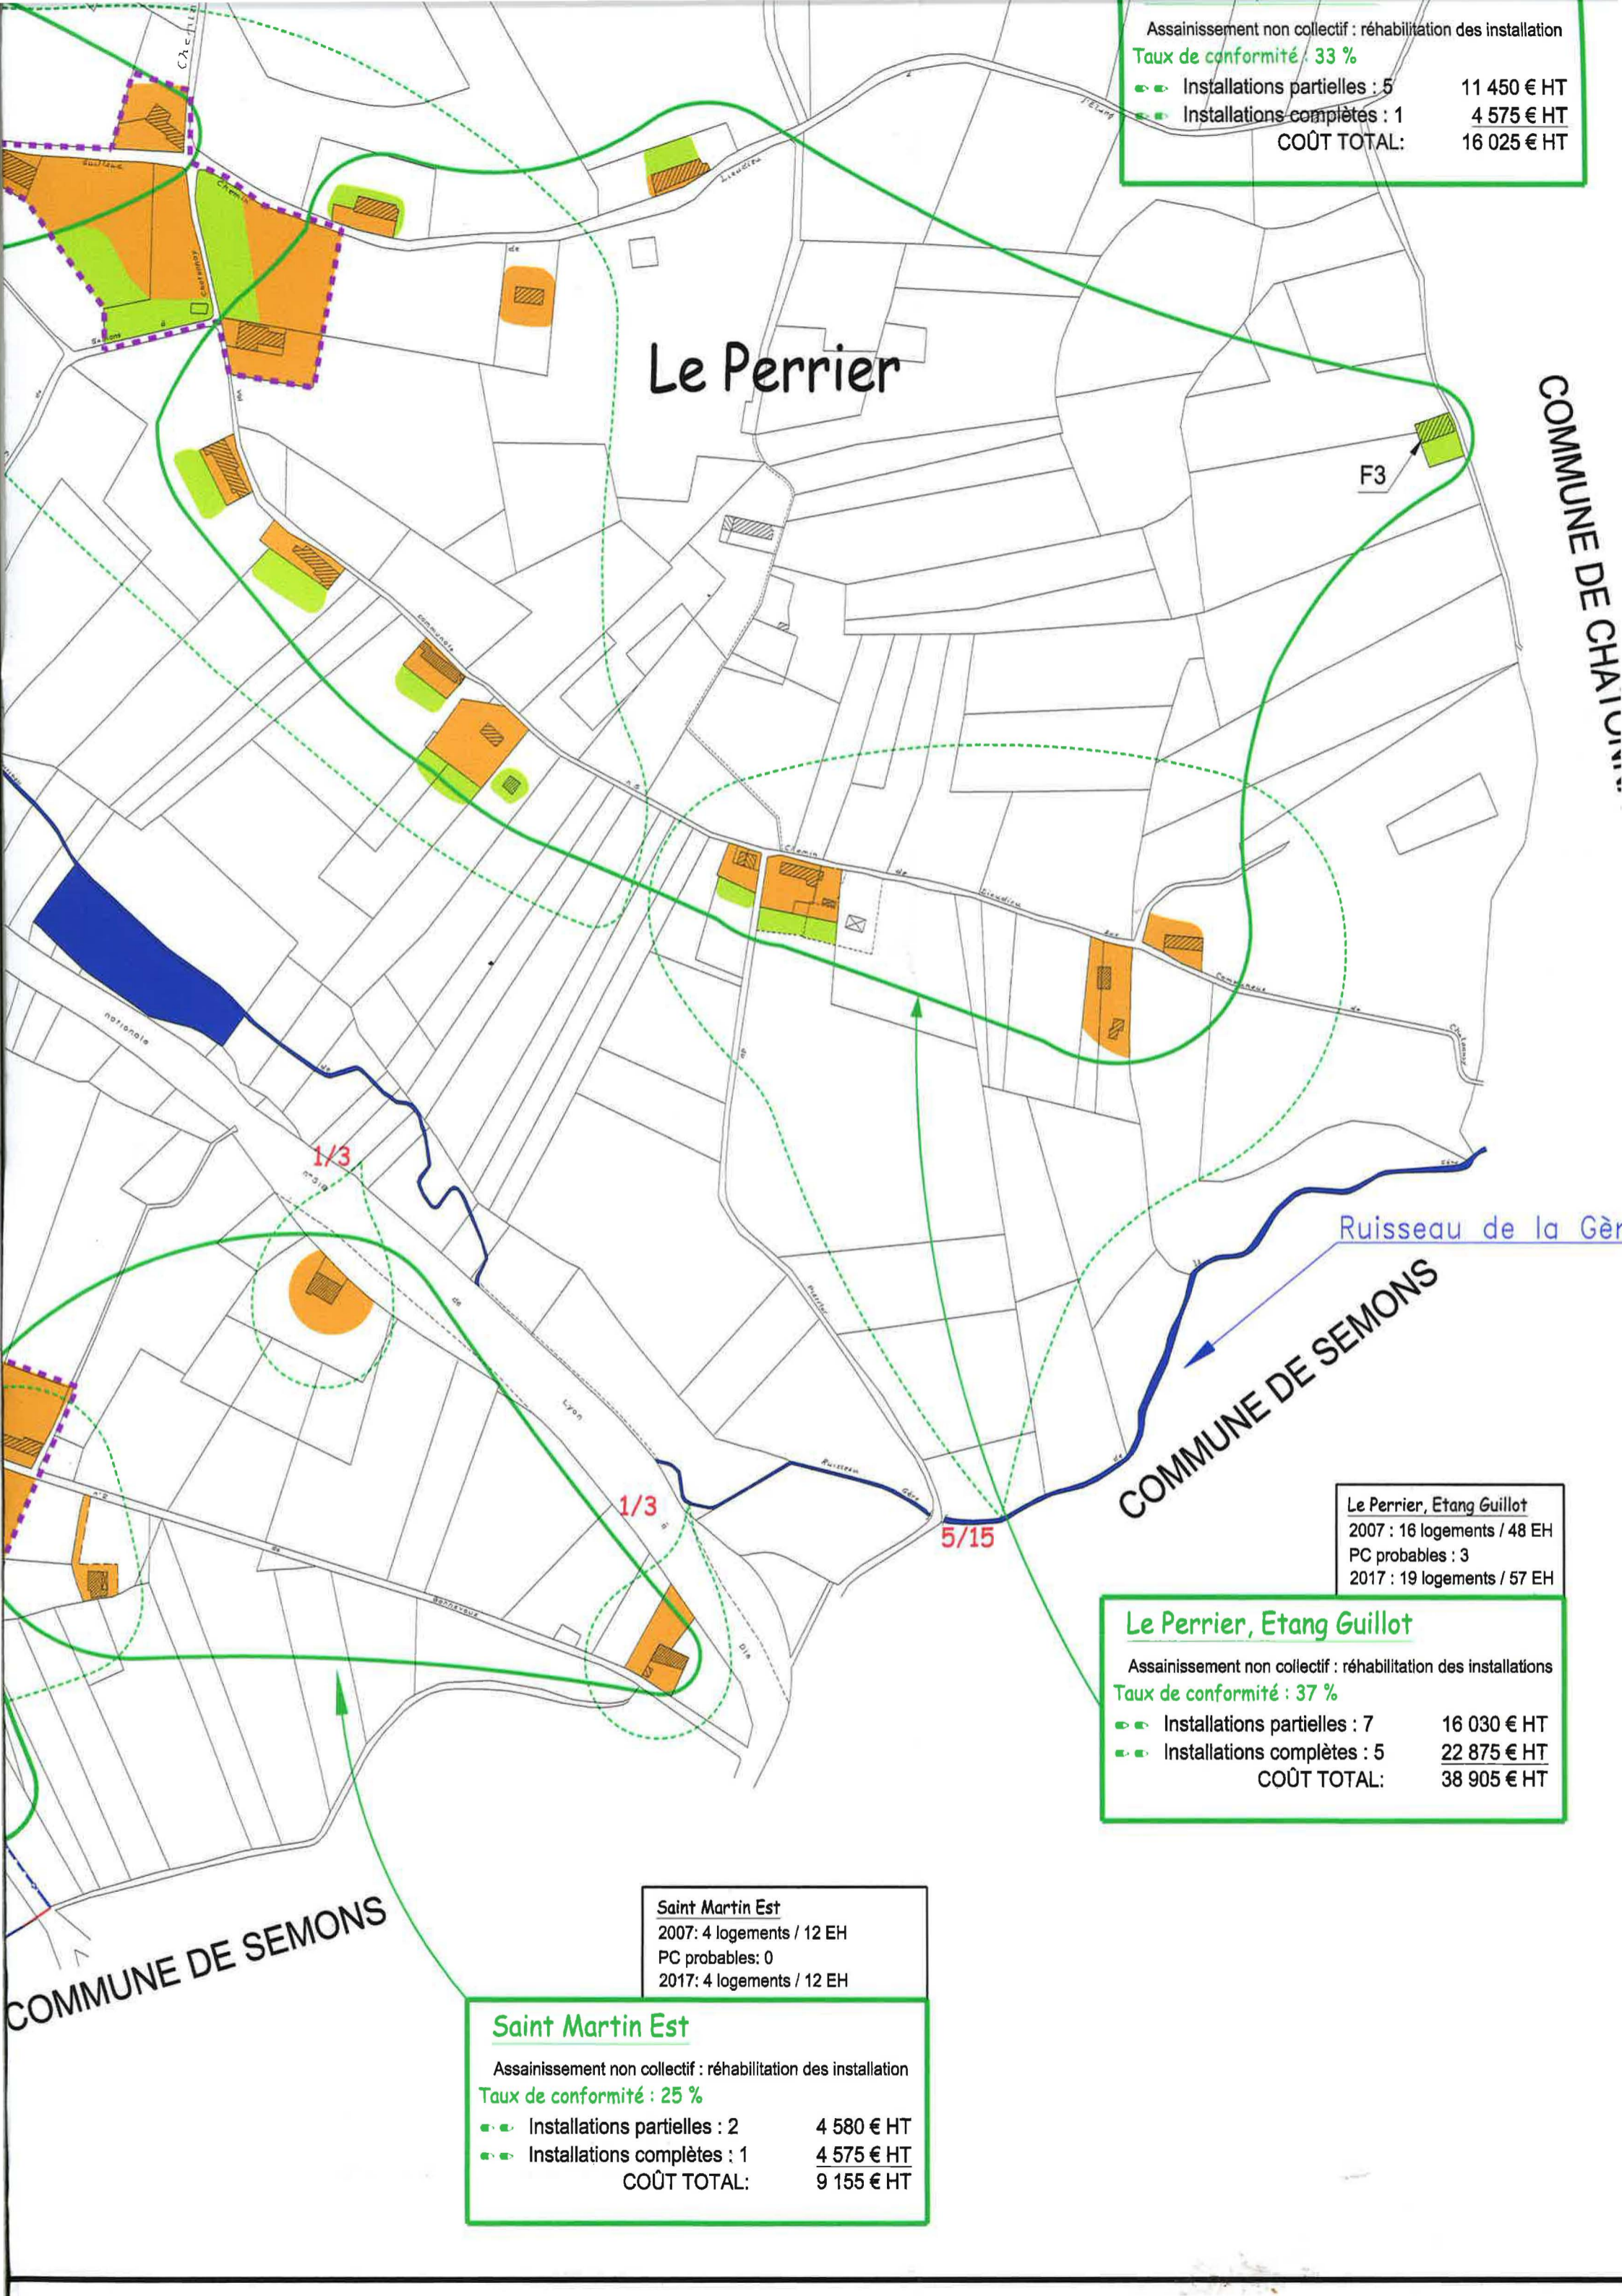

Assainissement non collectif : réhabilitation des installation
Taux de conformité : 33 %

Installations partielles : 5	11 450 € HT
Installations complètes : 1	4 575 € HT
COÛT TOTAL:	16 025 € HT

Le Perrier

COMMUNE DE CHAIRON

F3

Ruisseau de la Gère

COMMUNE DE SEMONS

Le Perrier, Etang Guillot

2007 : 16 logements / 48 EH
PC probables : 3
2017 : 19 logements / 57 EH

Le Perrier, Etang Guillot

Assainissement non collectif : réhabilitation des installations
Taux de conformité : 37 %

Installations partielles : 7	16 030 € HT
Installations complètes : 5	22 875 € HT
COÛT TOTAL:	38 905 € HT

Saint Martin Est

2007 : 4 logements / 12 EH
PC probables : 0
2017 : 4 logements / 12 EH

Saint Martin Est

Assainissement non collectif : réhabilitation des installation
Taux de conformité : 25 %

Installations partielles : 2	4 580 € HT
Installations complètes : 1	4 575 € HT
COÛT TOTAL:	9 155 € HT

COMMUNE DE SEMONS


1/3

1/3

5/15

Ruisseau de Chatonnay

DE: 0.2 à 0.5 l/s
NEC = 6 à 16 EH
IS= 12/6 à 16

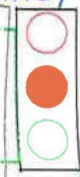

4/12

Bois Combalot, La Tour
2007: 7 logements / 21 EH
PC probables: 0
2017: 7 logements / 21 EH

Bois Combalot / La Tour

Assainissement non collectif : réhabilitation des installation

Taux de conformité : 0 %

Installations partielles : 5	11 450 € HT
Installations complètes : 2	9 150 € HT
COÛT TOTAL:	20 600 € HT

Le Boutin, Le Rosier
2007: 6 logements / 18 EH
PC probables: 0
2017: 6 logements / 18 EH

Le Boutin, Le Rosier


Assainissement non collectif : réhabilitation des installation

Taux de conformité : 33 %

Installations partielles : 5	11 450 € HT
Installations complètes : 1	4 575 € HT
COÛT TOTAL:	16 025 € HT

Le Perrier

F3

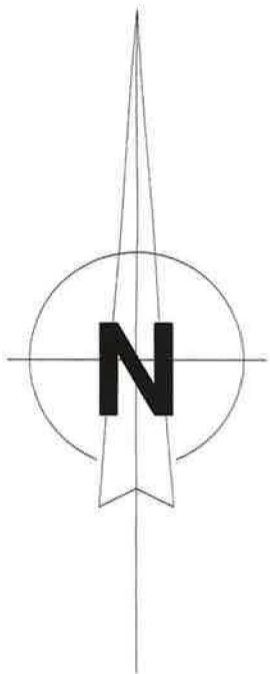

Etang du Rosier


Les Coututois
2007: 2 logements / 6 EH
PC probables: 0
2017: 2 logements / 6 EH

Les Coututois
Assainissement non collectif : réhabilitation des installation
Taux de conformité : 0 %

Installations partielles : 2	4 580 € HT
Installations complètes : 0	0 € HT
COÛT TOTAL:	4 580 € HT

Ruisseau de Chatonnay

DE: 0.2 à 0.5 l/s
NEC = 6 à 16 EH
IS= 12 / 6 à 16

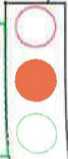

4/12

Bois Combalot / La Tour
2007: 7 logements / 21 EH
PC probables: 0
2017: 7 logements / 21 EH

Bois Combalot / La Tour
Assainissement non collectif : réhabilitation des installation
Taux de conformité : 0 %

Installations partielles : 5	11 450 € HT
Installations complètes : 2	9 150 € HT
COÛT TOTAL:	20 600 € HT

COMMUNE DE CHATONNAY

Le Boutin, Le Rosier
2007: 6 logements / 18 EH
PC probables: 0
2017: 6 logements / 18 EH

Le Boutin, Le Rosier
Assainissement non collectif : réhabilitation des installation
Taux de conformité : 33 %

Installations partielles : 5	11 450 € HT
Installations complètes : 1	4 575 € HT