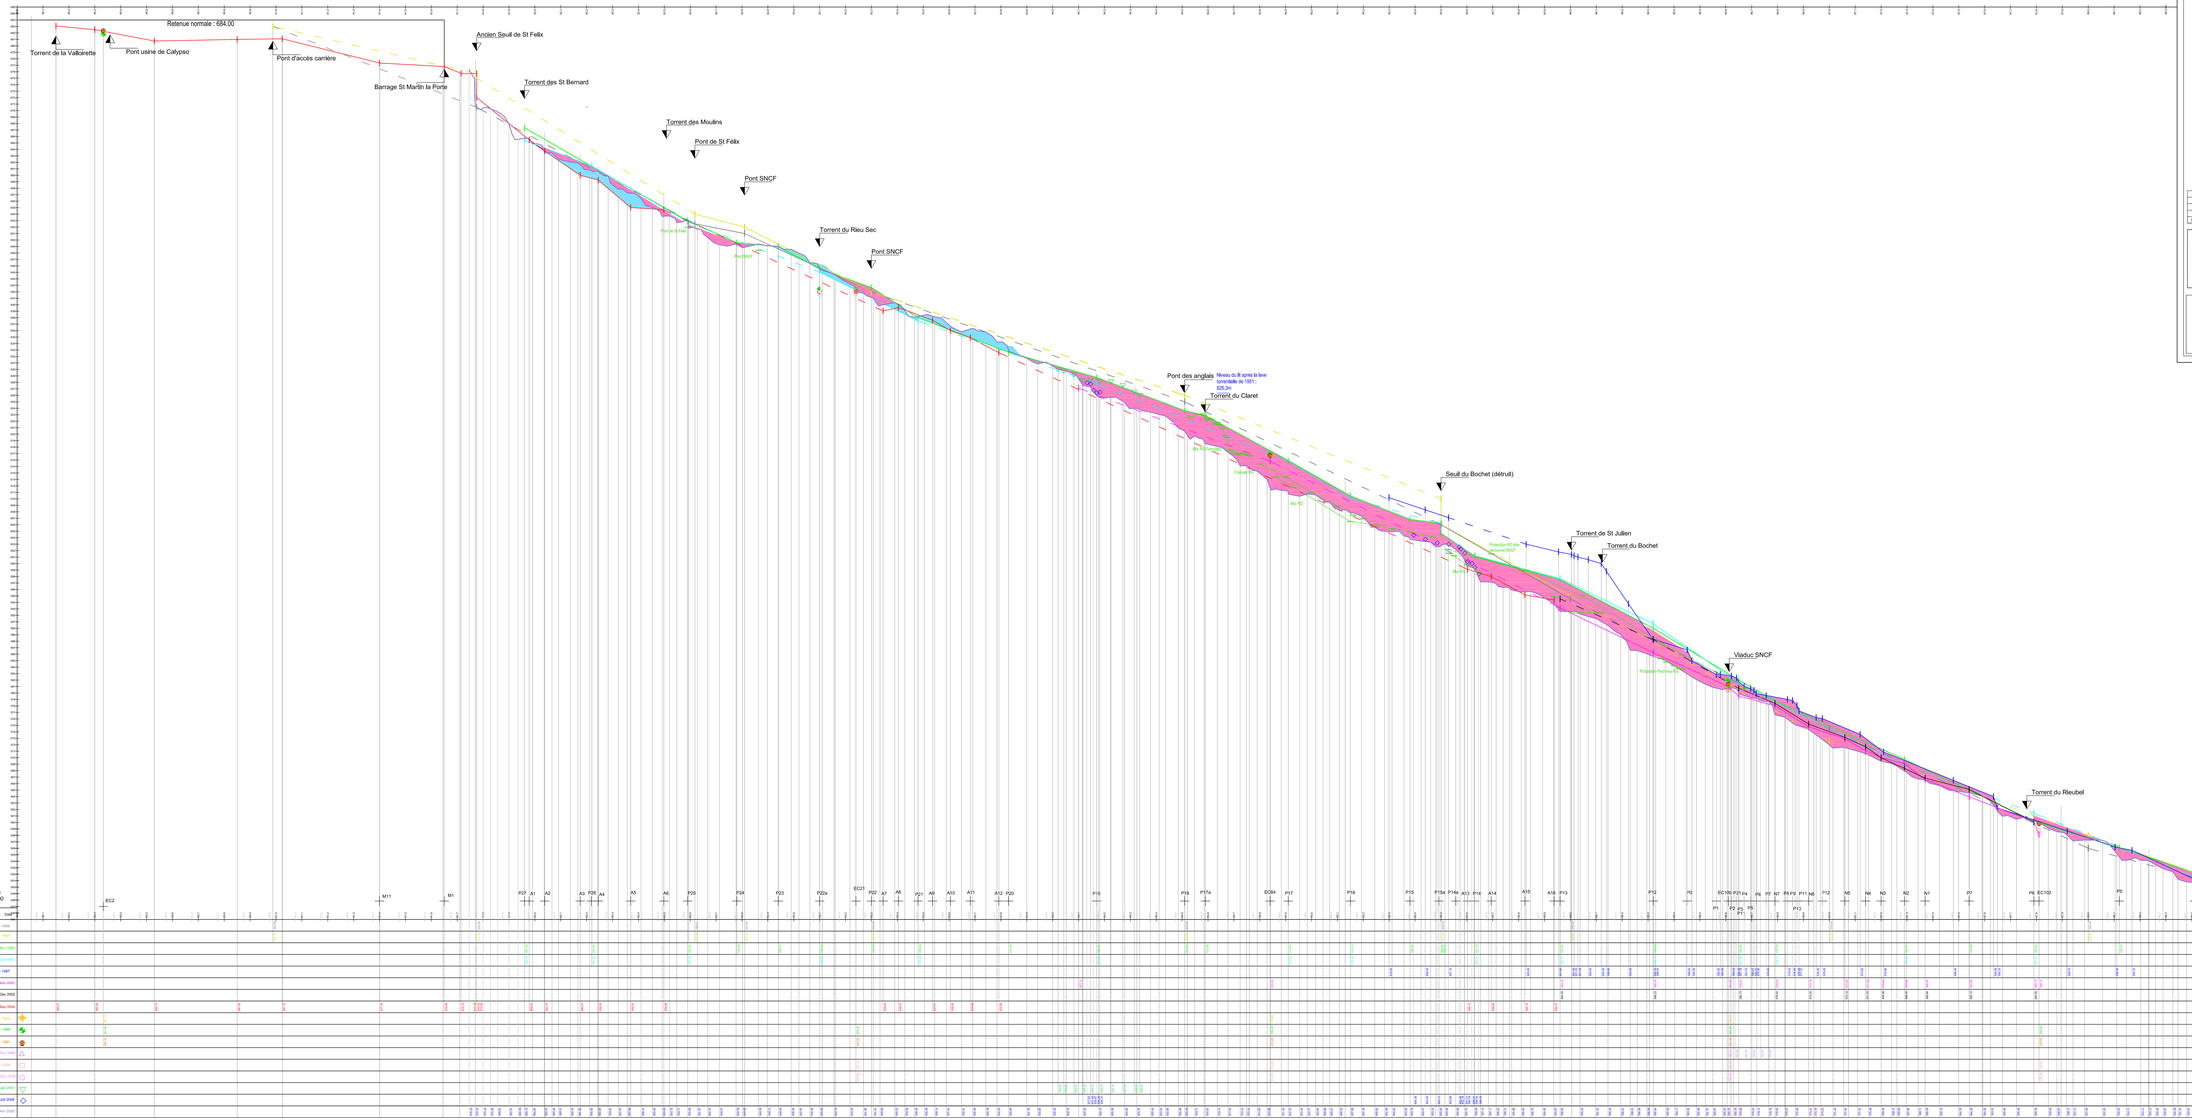

Pays de Maurienne

PROTECTION DES ENJEUX
MENACES SUITE A LA CRUE DE L'ARC
DU 29 MAI 2008

-SECTEUR DU PONT DU BOCHET-

Indice	Date	Modifications	Dessiné	Vérifié
a	19/12/2008	Original	JFS	CTR

Evolution du lit de l'Arc
Profils en long

Dossier : 24 756
Echelles : X : 1 / 5000e
Y : 1 / 200e
Fichier : Profils en long.dwg
Pièce : 1.2

hydratec

AGENCE DE LYON
Immeuble Cibeles
10 place Charles Bérault
69425 Lyon Cedex 3
Tél : 04.27.85.45.80
Fax : 04.27.85.45.81
mail : hydratec_lyon@hydra.sedex.fr