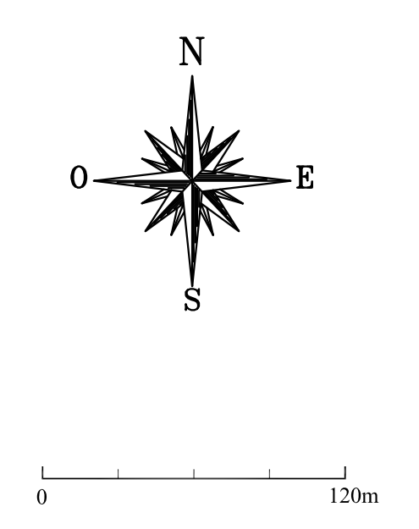

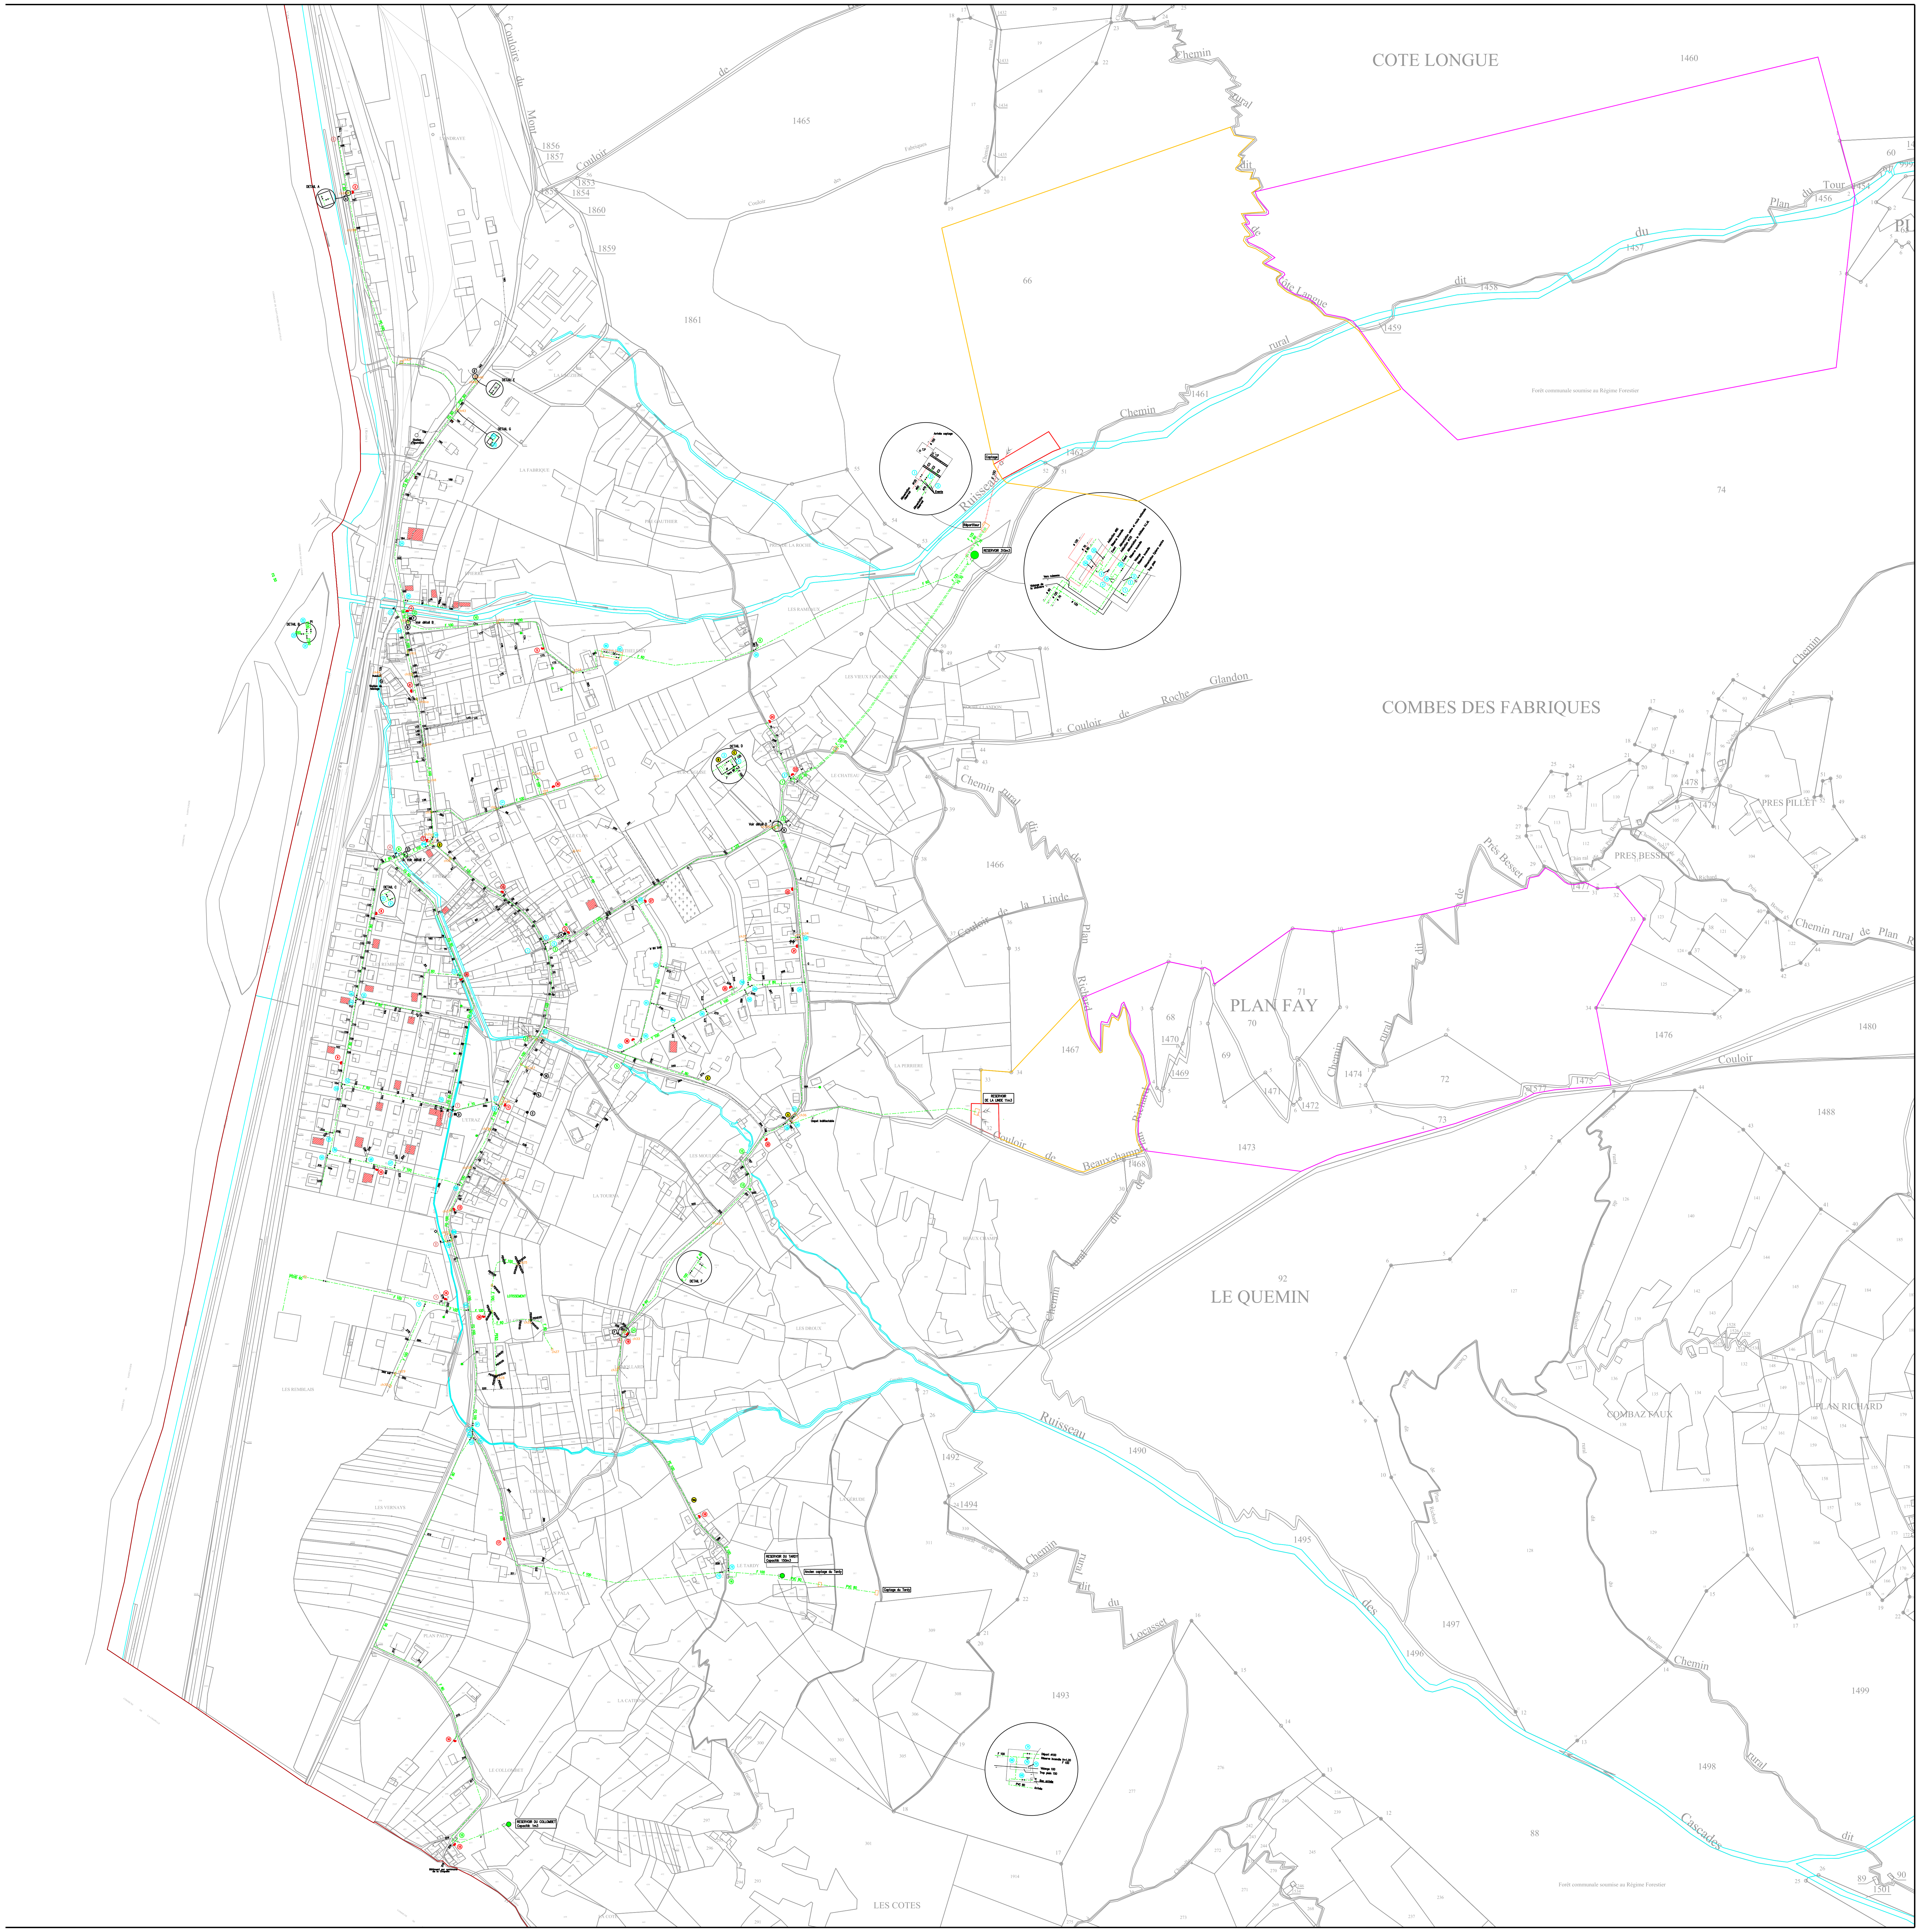

LEGENDE

RESEAU D'EAU POTABLE

		NUMEROTATION
Réseau d'adduction d'eau potable		
Branchement d'eau potable		275
Chambre de vannes	□	ch19
CAPTAGE , CONDUITE D'ADDUCTION ,BRISE CHARGE		
CONDUITE DE REFOULEMENT	COULEUR DU RESEAU	
CONE DE REDUCTION		
BOUT DE CONDUITE		
BRANCHEMENT D'ABONNE	COULEUR DU RESEAU	
ROBINET VANNE (CAS GENERAL) ROBINET VANNE (SI ECLATE)		10
ROBINET VANNE FERME		46
ROBINET 1/4 DE TOUR	⊗	
ROBINET VANNE ELECTRIQUE		
VIDANGE POINT BAS	Vi	4
VENTOUSE MANUELLE POINT HAUT	Ve	
PURGE	P	
VENTOUSE AUTOMATIQUE		D
COMPTEUR	⊖	
CHASSE D'EGOUT		
POTEAU D'INCENDIE 80,100,150	●	9
BOUCHE D'INCENDIE		
RESERVE INCENDIE	m3	
PUISARD D'ASPIRATION	PA	
BASSIN		3
BOUCHE D'ARROSAGE ET BOUCHE DE LAVAGE		
BORNE FONTAINE		11
REDUCTEUR DE PRESSION		
STABILISATEUR DE PRESSION AMONT OU AVAL		
CLAPET ANTI RETOUR		
BOITE A BOUE	⊠	
ANTI BELIER , SOUPAPE DE DECHARGE		
REGARD DE VISITE		
STATION DE TRAITEMENT		
STATION DE POMPAGE		
RESERVOIR	○	
CHATEAU D'EAU	◎	
PERIMETRE DE PROTECTION IMMEDIAT	🟥	
PERIMETRE DE PROTECTION RAPPROCHE	🟧	
PERIMETRE DE PROTECTION ELOIGNE	🟪	

Département de la Savoie

COMMUNE D'EPIERRE

SCHEMA DIRECTEUR DU RESEAU D'ALIMENTATION EN EAU POTABLE

PLAN DES RESEAUX

ECH:1/3000

Version N°	Date	Dessiné par	Vérifié par
1	JAN 2010	M. BIVER	O. ROUCHIER

LE TELYCA
189 chemin du bac à traille
69 300 CALUIRE ET CUIRE

Tél. : 04.72.44.89.60
Fax : 04.37.40.23.99
contact@edacere.com
www.edacere.com

EDACERE
l'ingénierie de l'eau
Bureau d'Etudes Techniques