Syndicat des eaux

Ste Luce en Beaumont - Cotes de Corps

A.T.EAU
7, rue Alphonse Terray
38000 GRENOBLE
Tél. 04 76 22 81 11
Fax 04 76 22 90 15
email : ateau@ateau.fr

RESEAUX AEP EXISTANTS

Légende

- Conduite d'adduction détectable Ø>100
- Conduite d'adduction non détectable Ø>100
- Conduite d'adduction détectable Ø<100
- Conduite d'adduction non détectable Ø<100
- Conduite de distribution détectable Ø>100
- Conduite de distribution non détectable Ø>100
- Conduite de distribution détectable Ø<100
- Conduite de distribution non détectable Ø<100
- Conduite de distribution diamètre et matériau inconnus
- Conduite vidange, trop plein
- Conduite particulière
- Fourreau EDF
- Sens d'écoulement
- Taille (DN) et matériau de conduite
- Captage
- Réservoir
- Vanne de vidange
- Vanne de sectionnement
- Vanne fermée
- Poteau d'incendie
- Numéro de poteau incendie
- Fontaine, bassin
- Plaque pleine
- Compteur
- Réducteur de pression

0 90 180
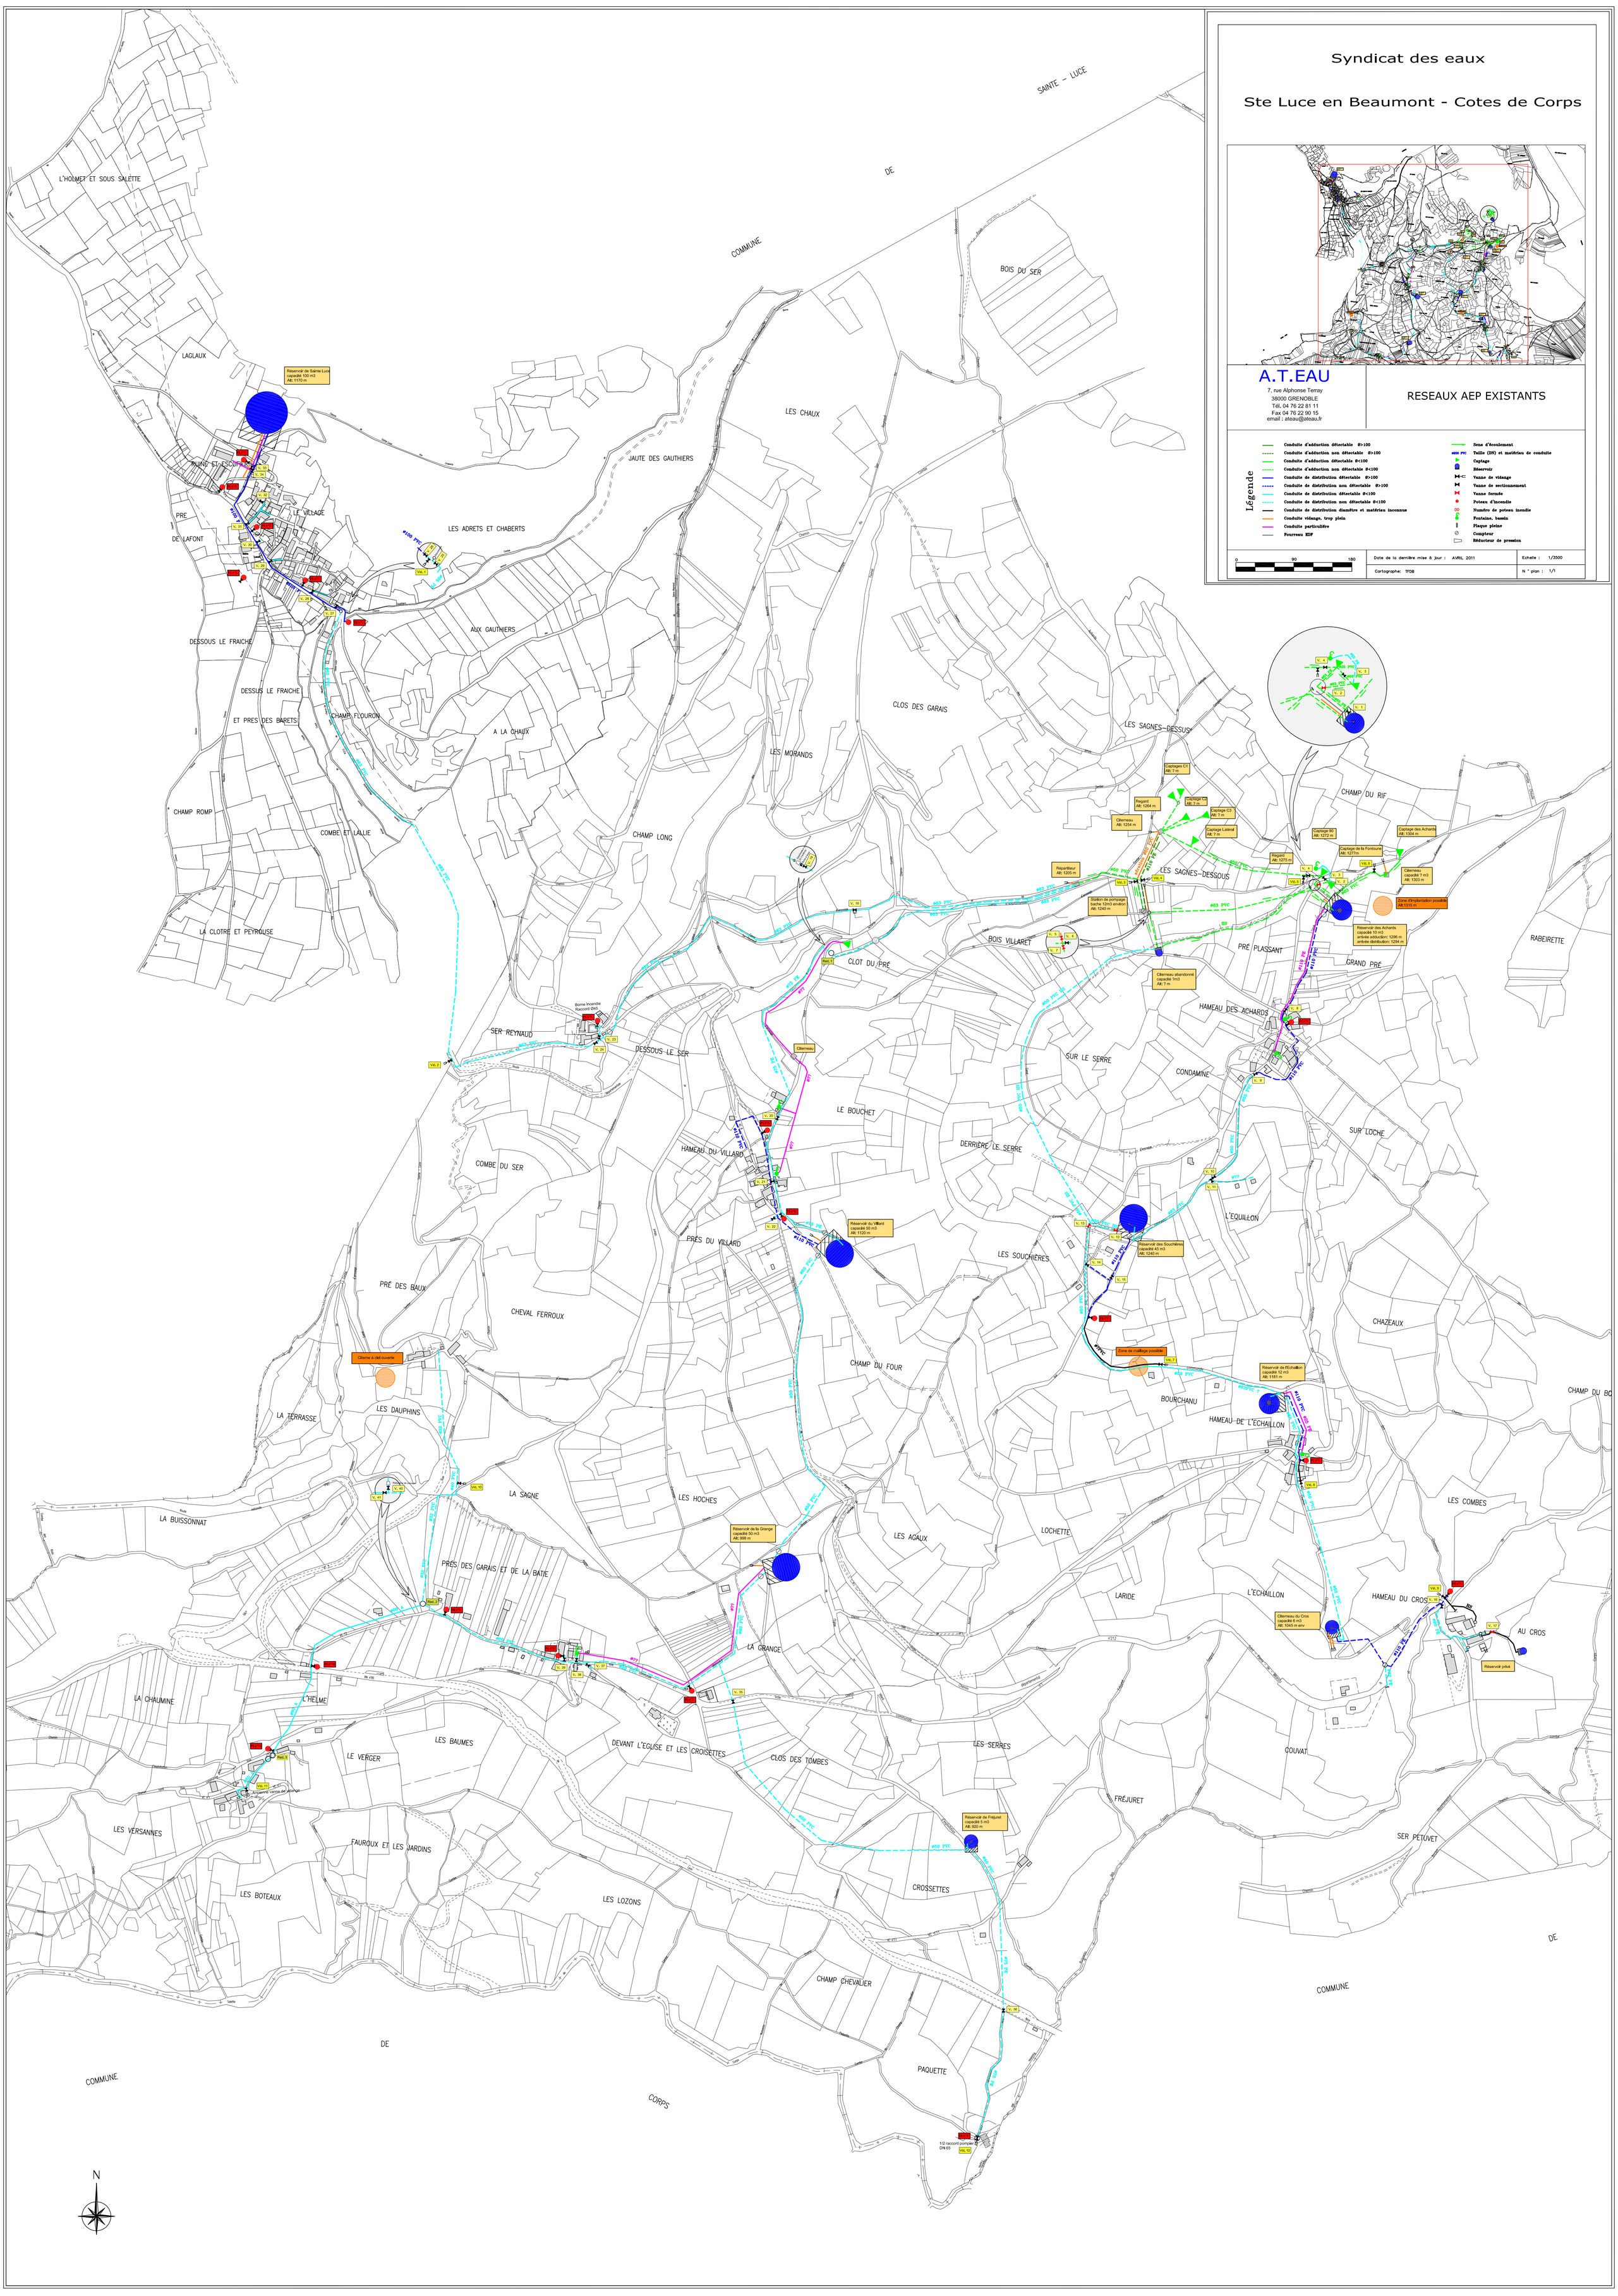
Date de la dernière mise à jour : AVRIL 2011	Echelle : 1/3500
Cartographe: TFDB	N ° plan : 1/1