


**Syndicat des eaux**  
**Ste Luce en Beaumont - Cotes de Corps**

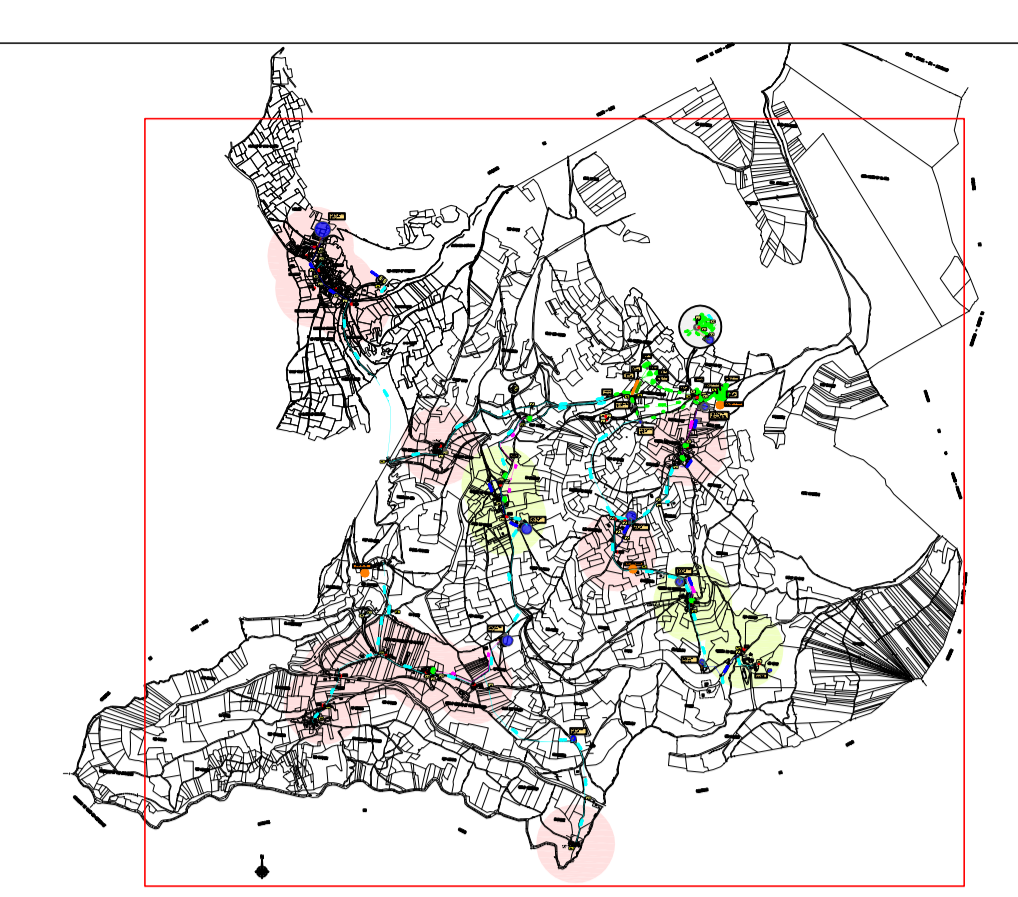


**A.T.EAU**  
 email : ateau@ateau.fr

**PLAN DE DEFENSE INCENDIE**

**Légende**


0 50 100 150  
 Date de la dernière mise à jour : MAI 2011  
 Echelle : 1/2500  
 Cartographe : TSD  
 N° plan : 1/1

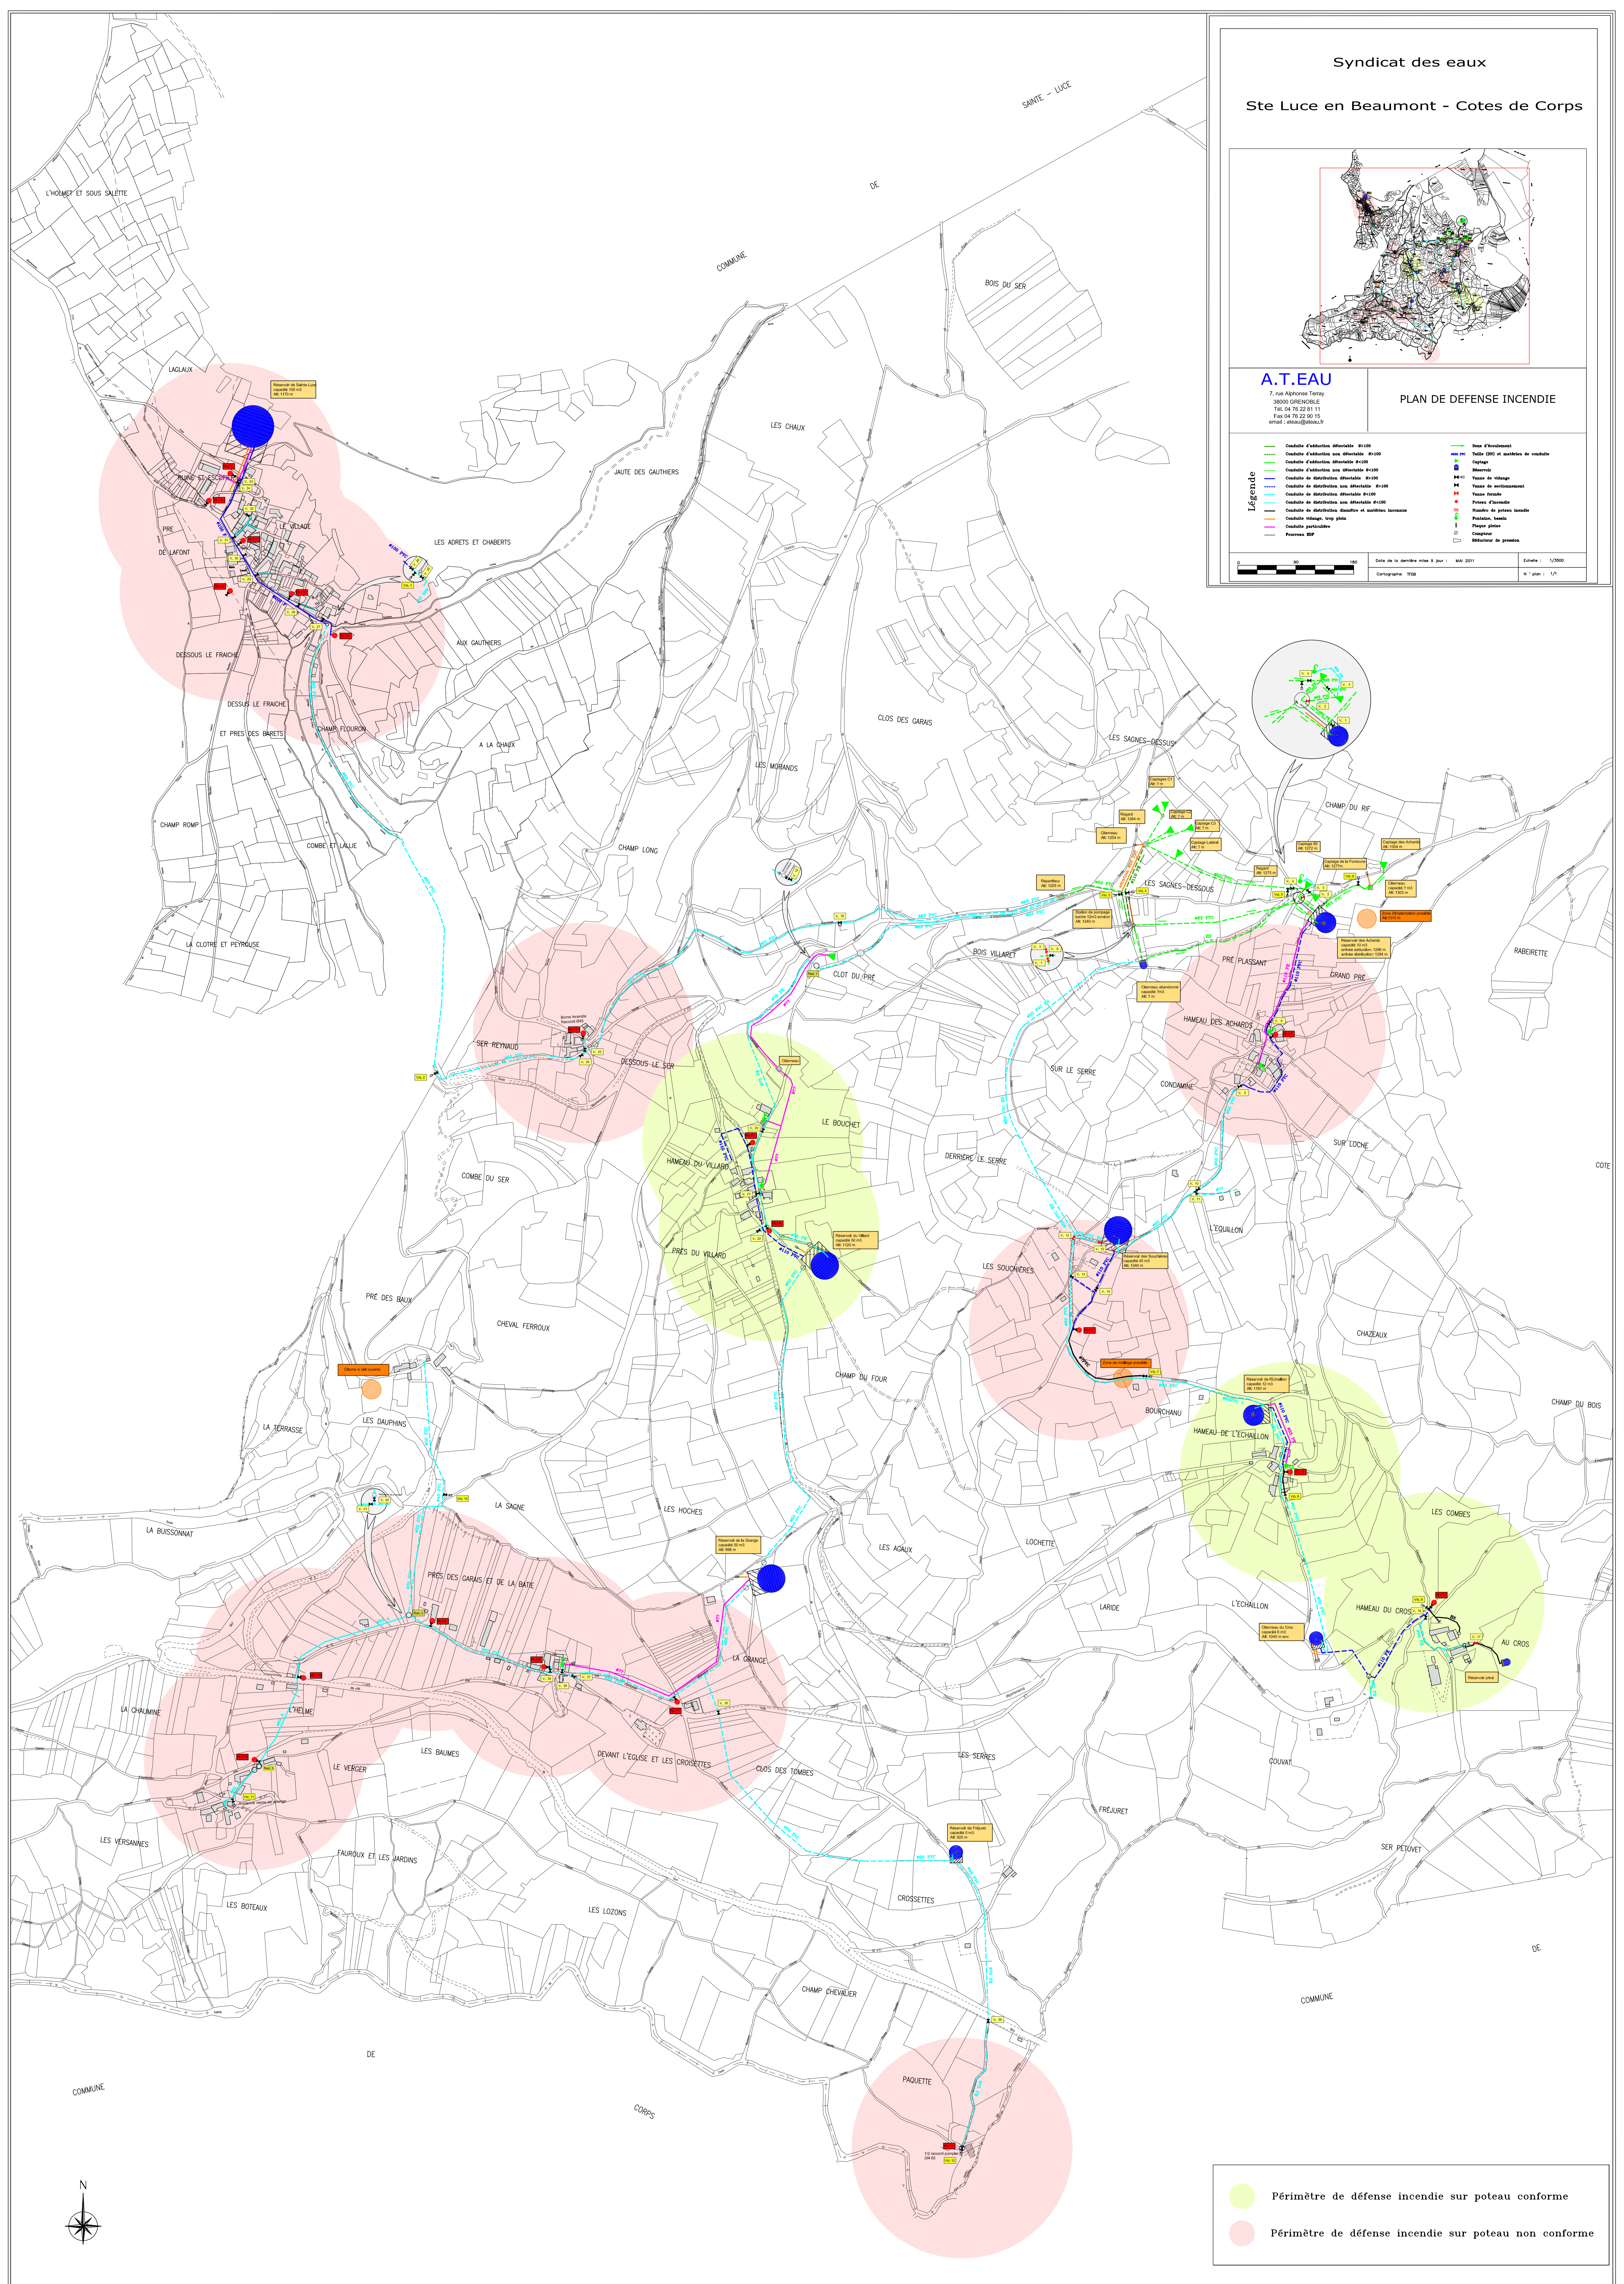

● Périmètre de défense incendie sur poteau conforme  
 ● Périmètre de défense incendie sur poteau non conforme