Département de la Haute-Savoie

Commune de Saint-Sixt
Mairie de Saint-Sixt
1, route du Village
74800 Saint-Sixt

Plan des Réseaux A.E.P.

Schéma A0 des travaux préconisés du réseau d'eau

Origine cadastraie (c) Droits de l'Etat réservés - Diffusion RGD73-74 - reproduction interdite

Indice	Etabli par :	Approuvé par :	Date:	Mise à jour :
A	**M.Bouvier**		**15/06/2012**	
B				
C				
D				

Echelle: 1/3800

Nom cu fichier: Plan Saint-Sixt.qgis

Affaire N°:

Siège social : Conseil Général - 1, rue du 30° R.I. - BP 2444 - 74041 Annecy cedex
Services techniques : La Ravoire - Metz-Tessy - Tel : 04.50.27.18.46 - Fax : 04.50.27.14.55
Contact@rda74.fr - www.rda74.fr

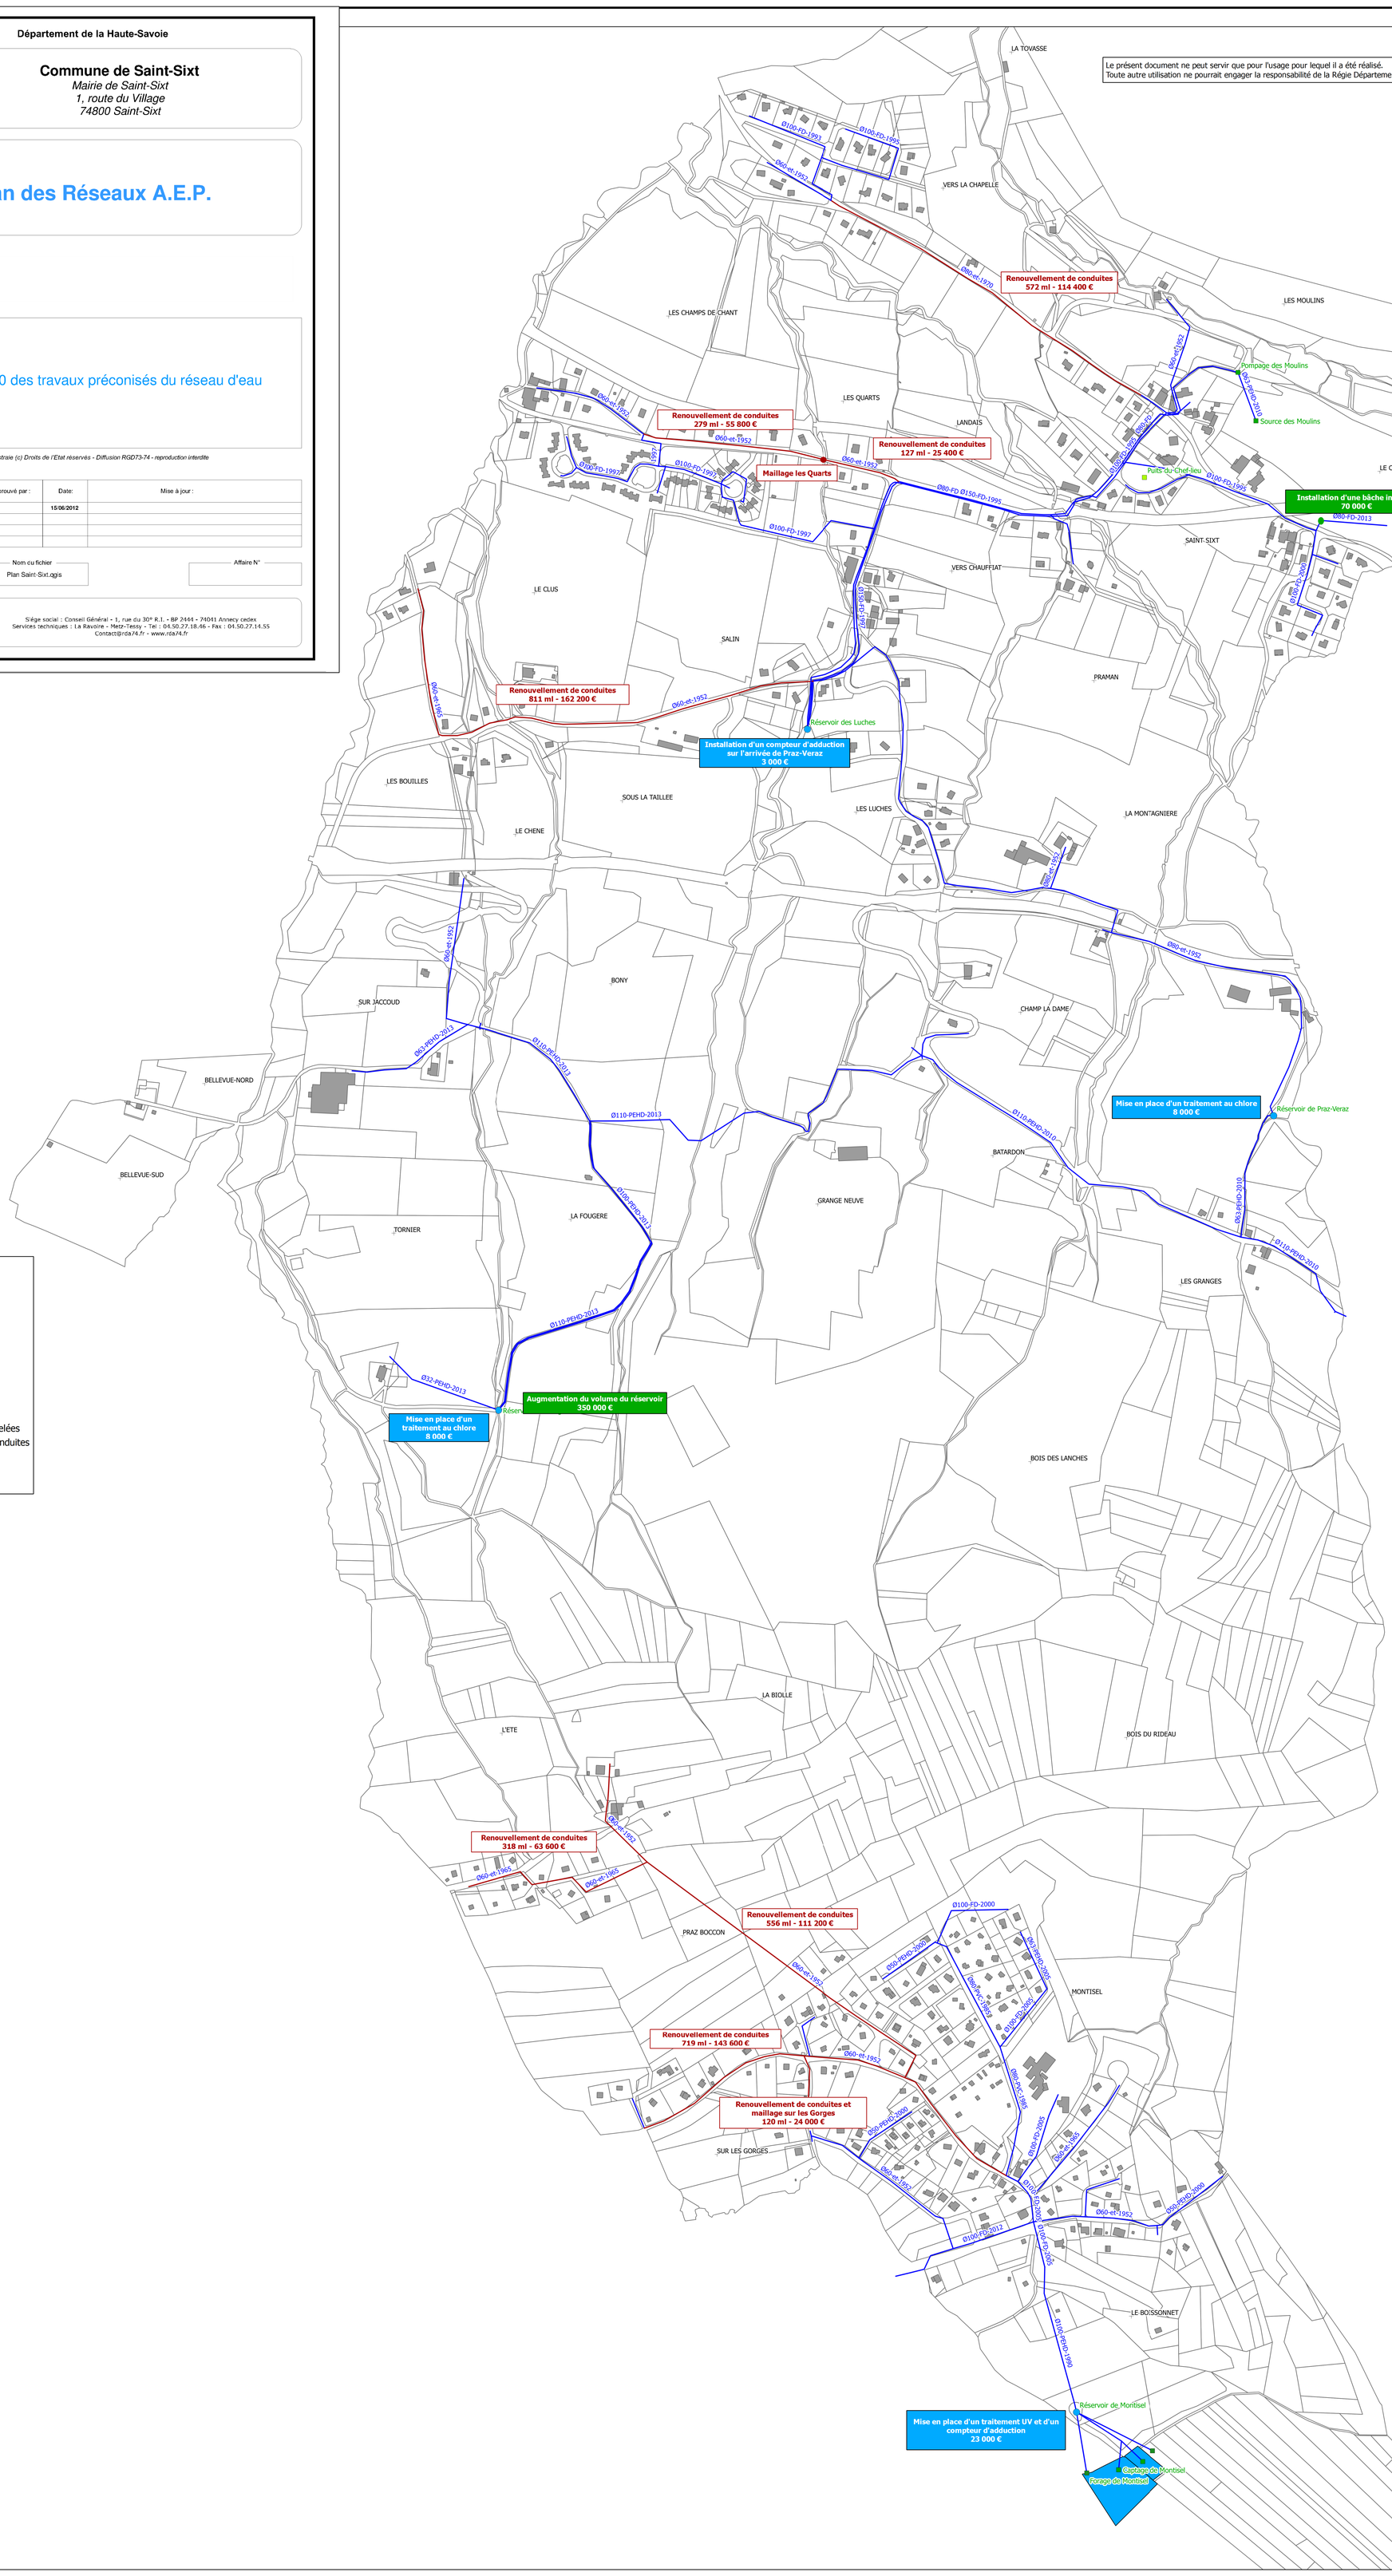

Echelle 1/3800