


SCHEMA DIRECTEUR
D'ASSAINISSEMENT
EAUX USEES

ETUDE



Plan d'assainissement des eaux usées
au 1/10 000

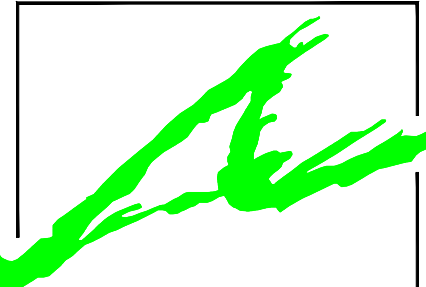

ALP
ETUDES
Ingénieurs - Conseils

Dossier n°:	662-01	MODIFICATIONS	
Plan n°:	27 788	Indice	Date
Date:	09/12/2015	A	
Echelle:	1/10 000	B	
Dessiné par:	RHMAB	C	
		D	

Note: Bureau d'Etudes Techniques - Centr'Alp - Parc du Pommarin
137 rue Mayoussard - 38430 MOIRANS
Tél : 04.76.35.39.58 - Fax: 04.76.35.67.14
Email: alpetudes@alpetudes.fr

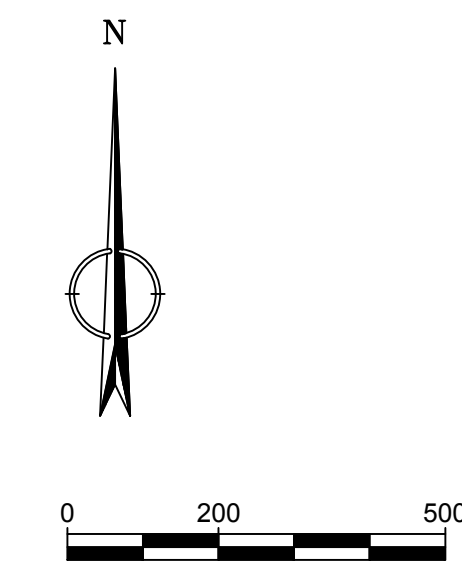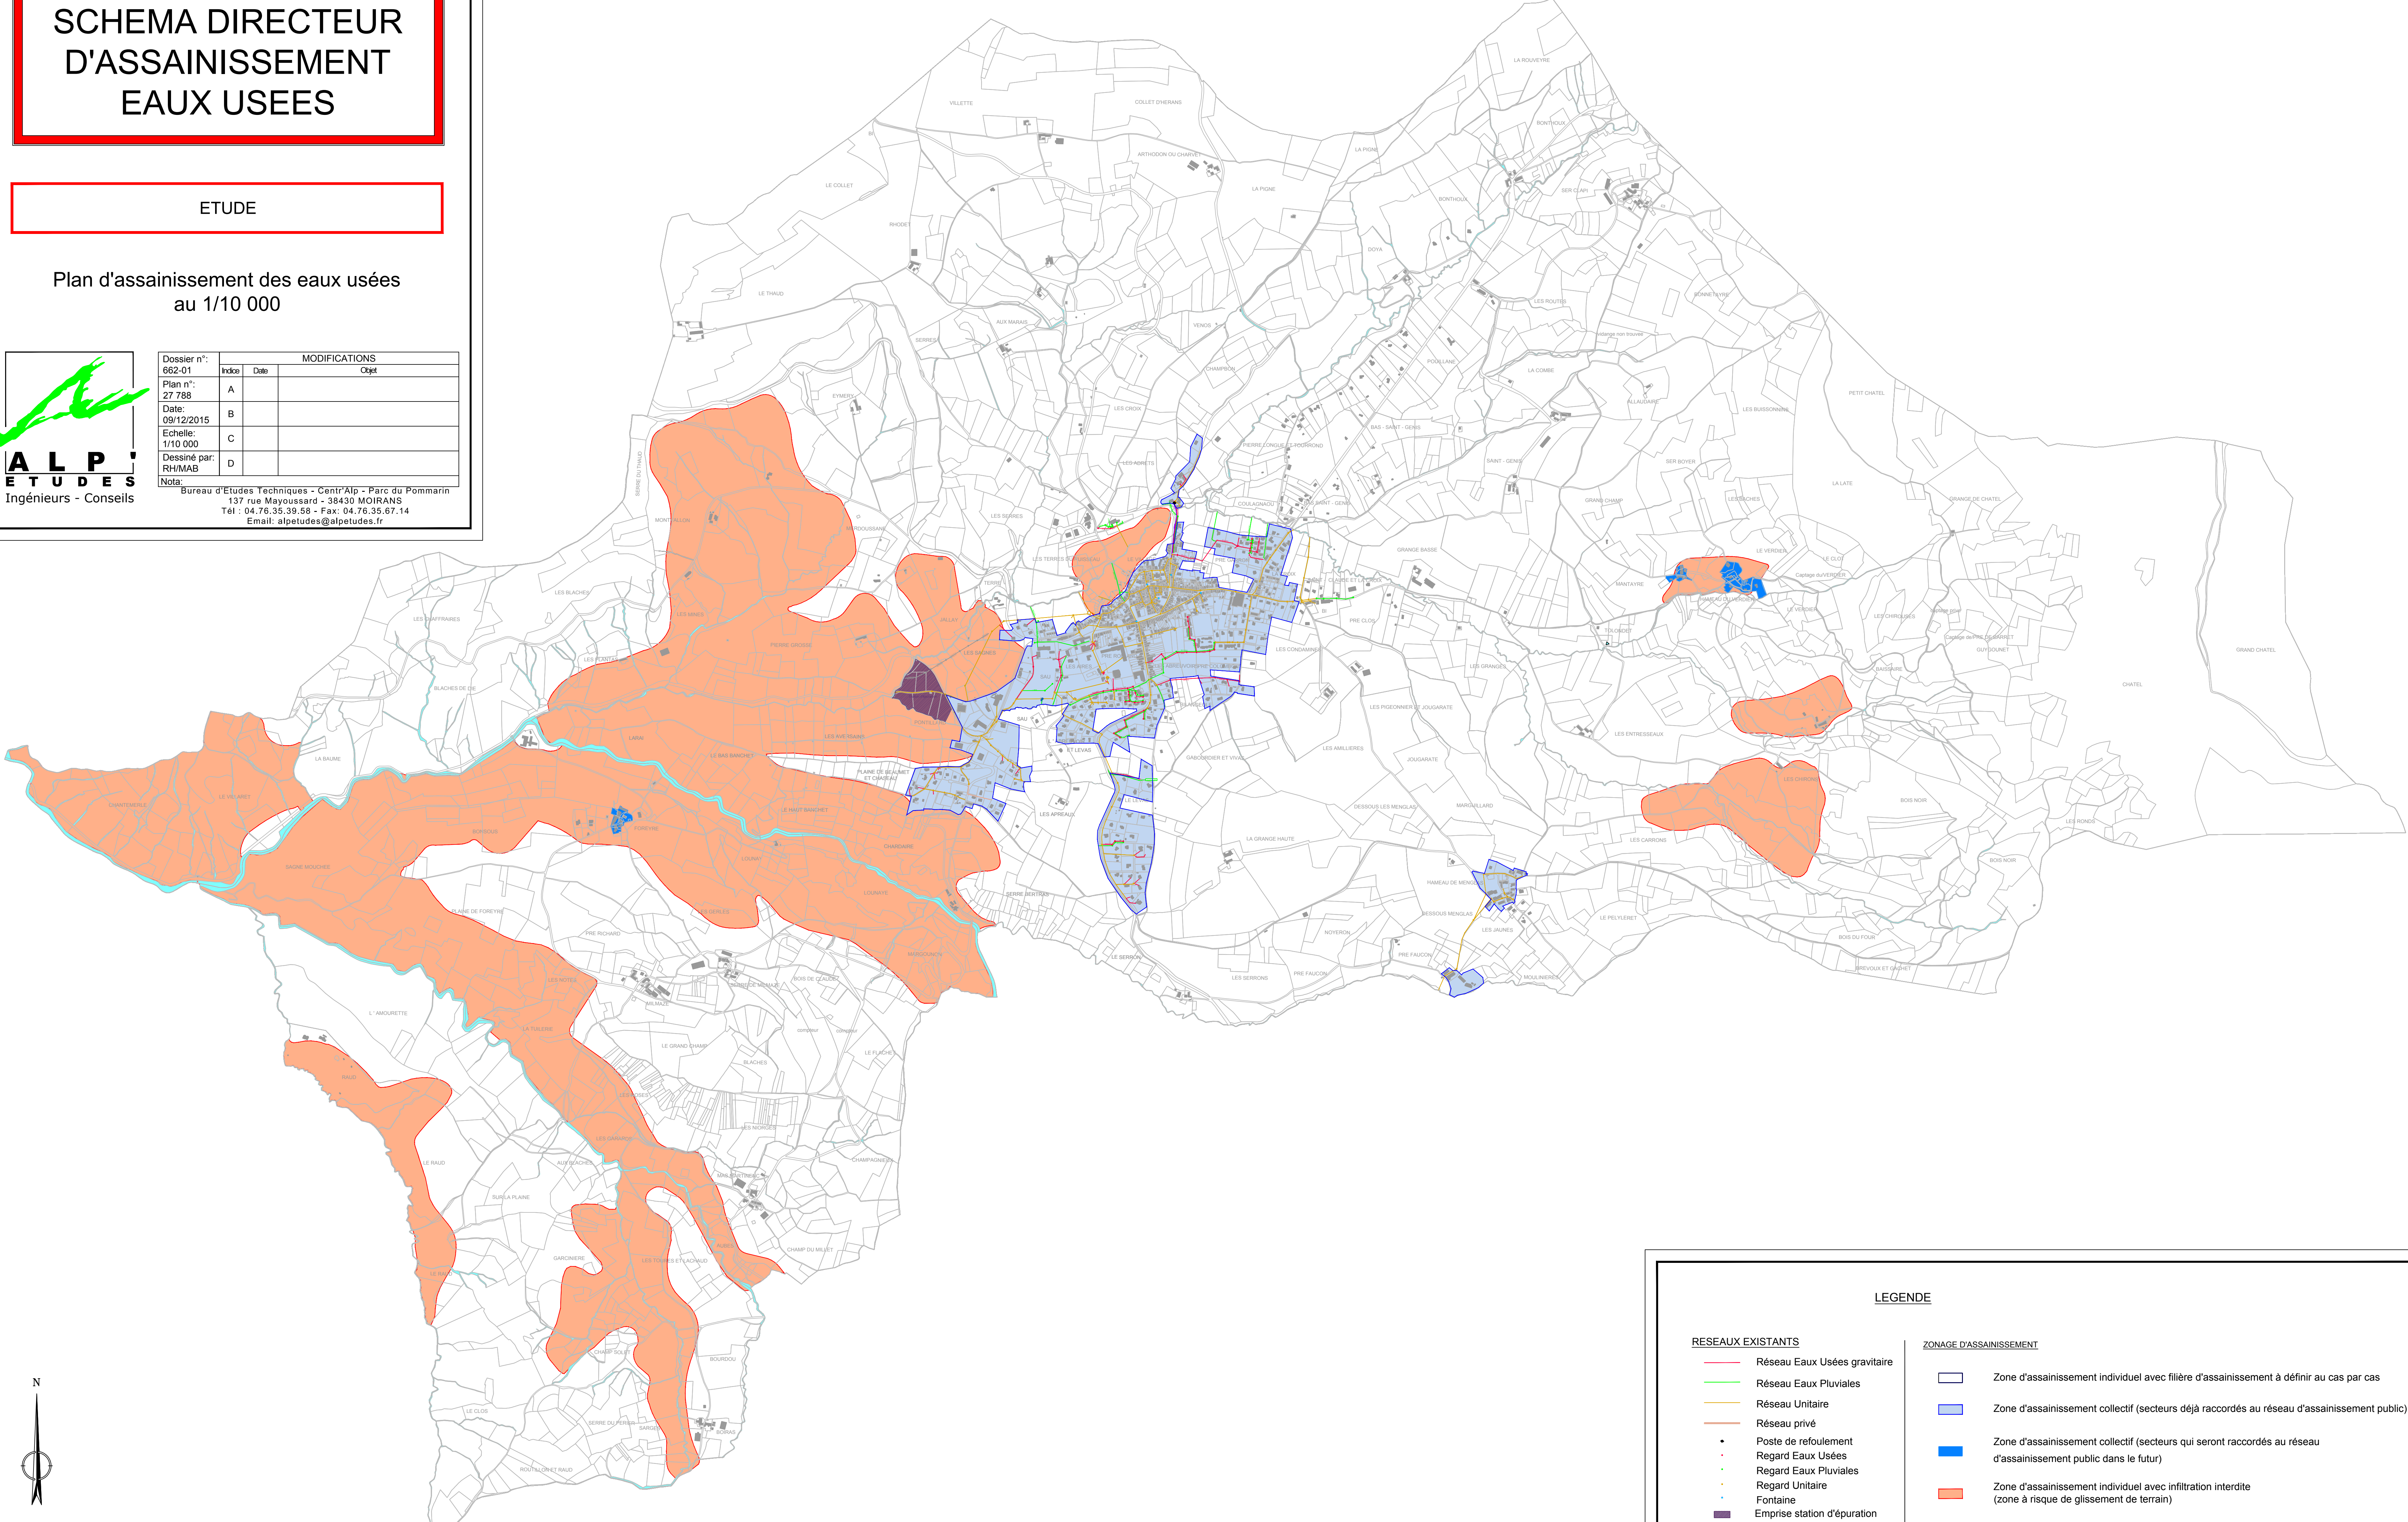

LEGENDE

RESEAUX EXISTANTS

- Réseau Eaux Usées gravitaire
- Réseau Eaux Pluviales
- Réseau Unitaire
- Réseau privé
- Poste de refoulement
- Regard Eaux Usées
- Regard Eaux Pluviales
- Regard Unitaire
- Fontaine
- Emprise station d'épuration
- Déversoir d'orage

ZONAGE D'ASSAINISSEMENT

- Zone d'assainissement individuel avec filière d'assainissement à définir au cas par cas
- Zone d'assainissement collectif (secteurs déjà raccordés au réseau d'assainissement public)
- Zone d'assainissement collectif (secteurs qui seront raccordés au réseau d'assainissement public dans le futur)
- Zone d'assainissement individuel avec infiltration interdite (zone à risque de glissement de terrain)

Attention: Même si un terrain est classé en zone d'assainissement collectif, il convient de se reporter aux documents d'urbanisme pour juger de sa constructibilité.