


# Commune de Saint Félicien

## Plan des réseaux d'assainissement

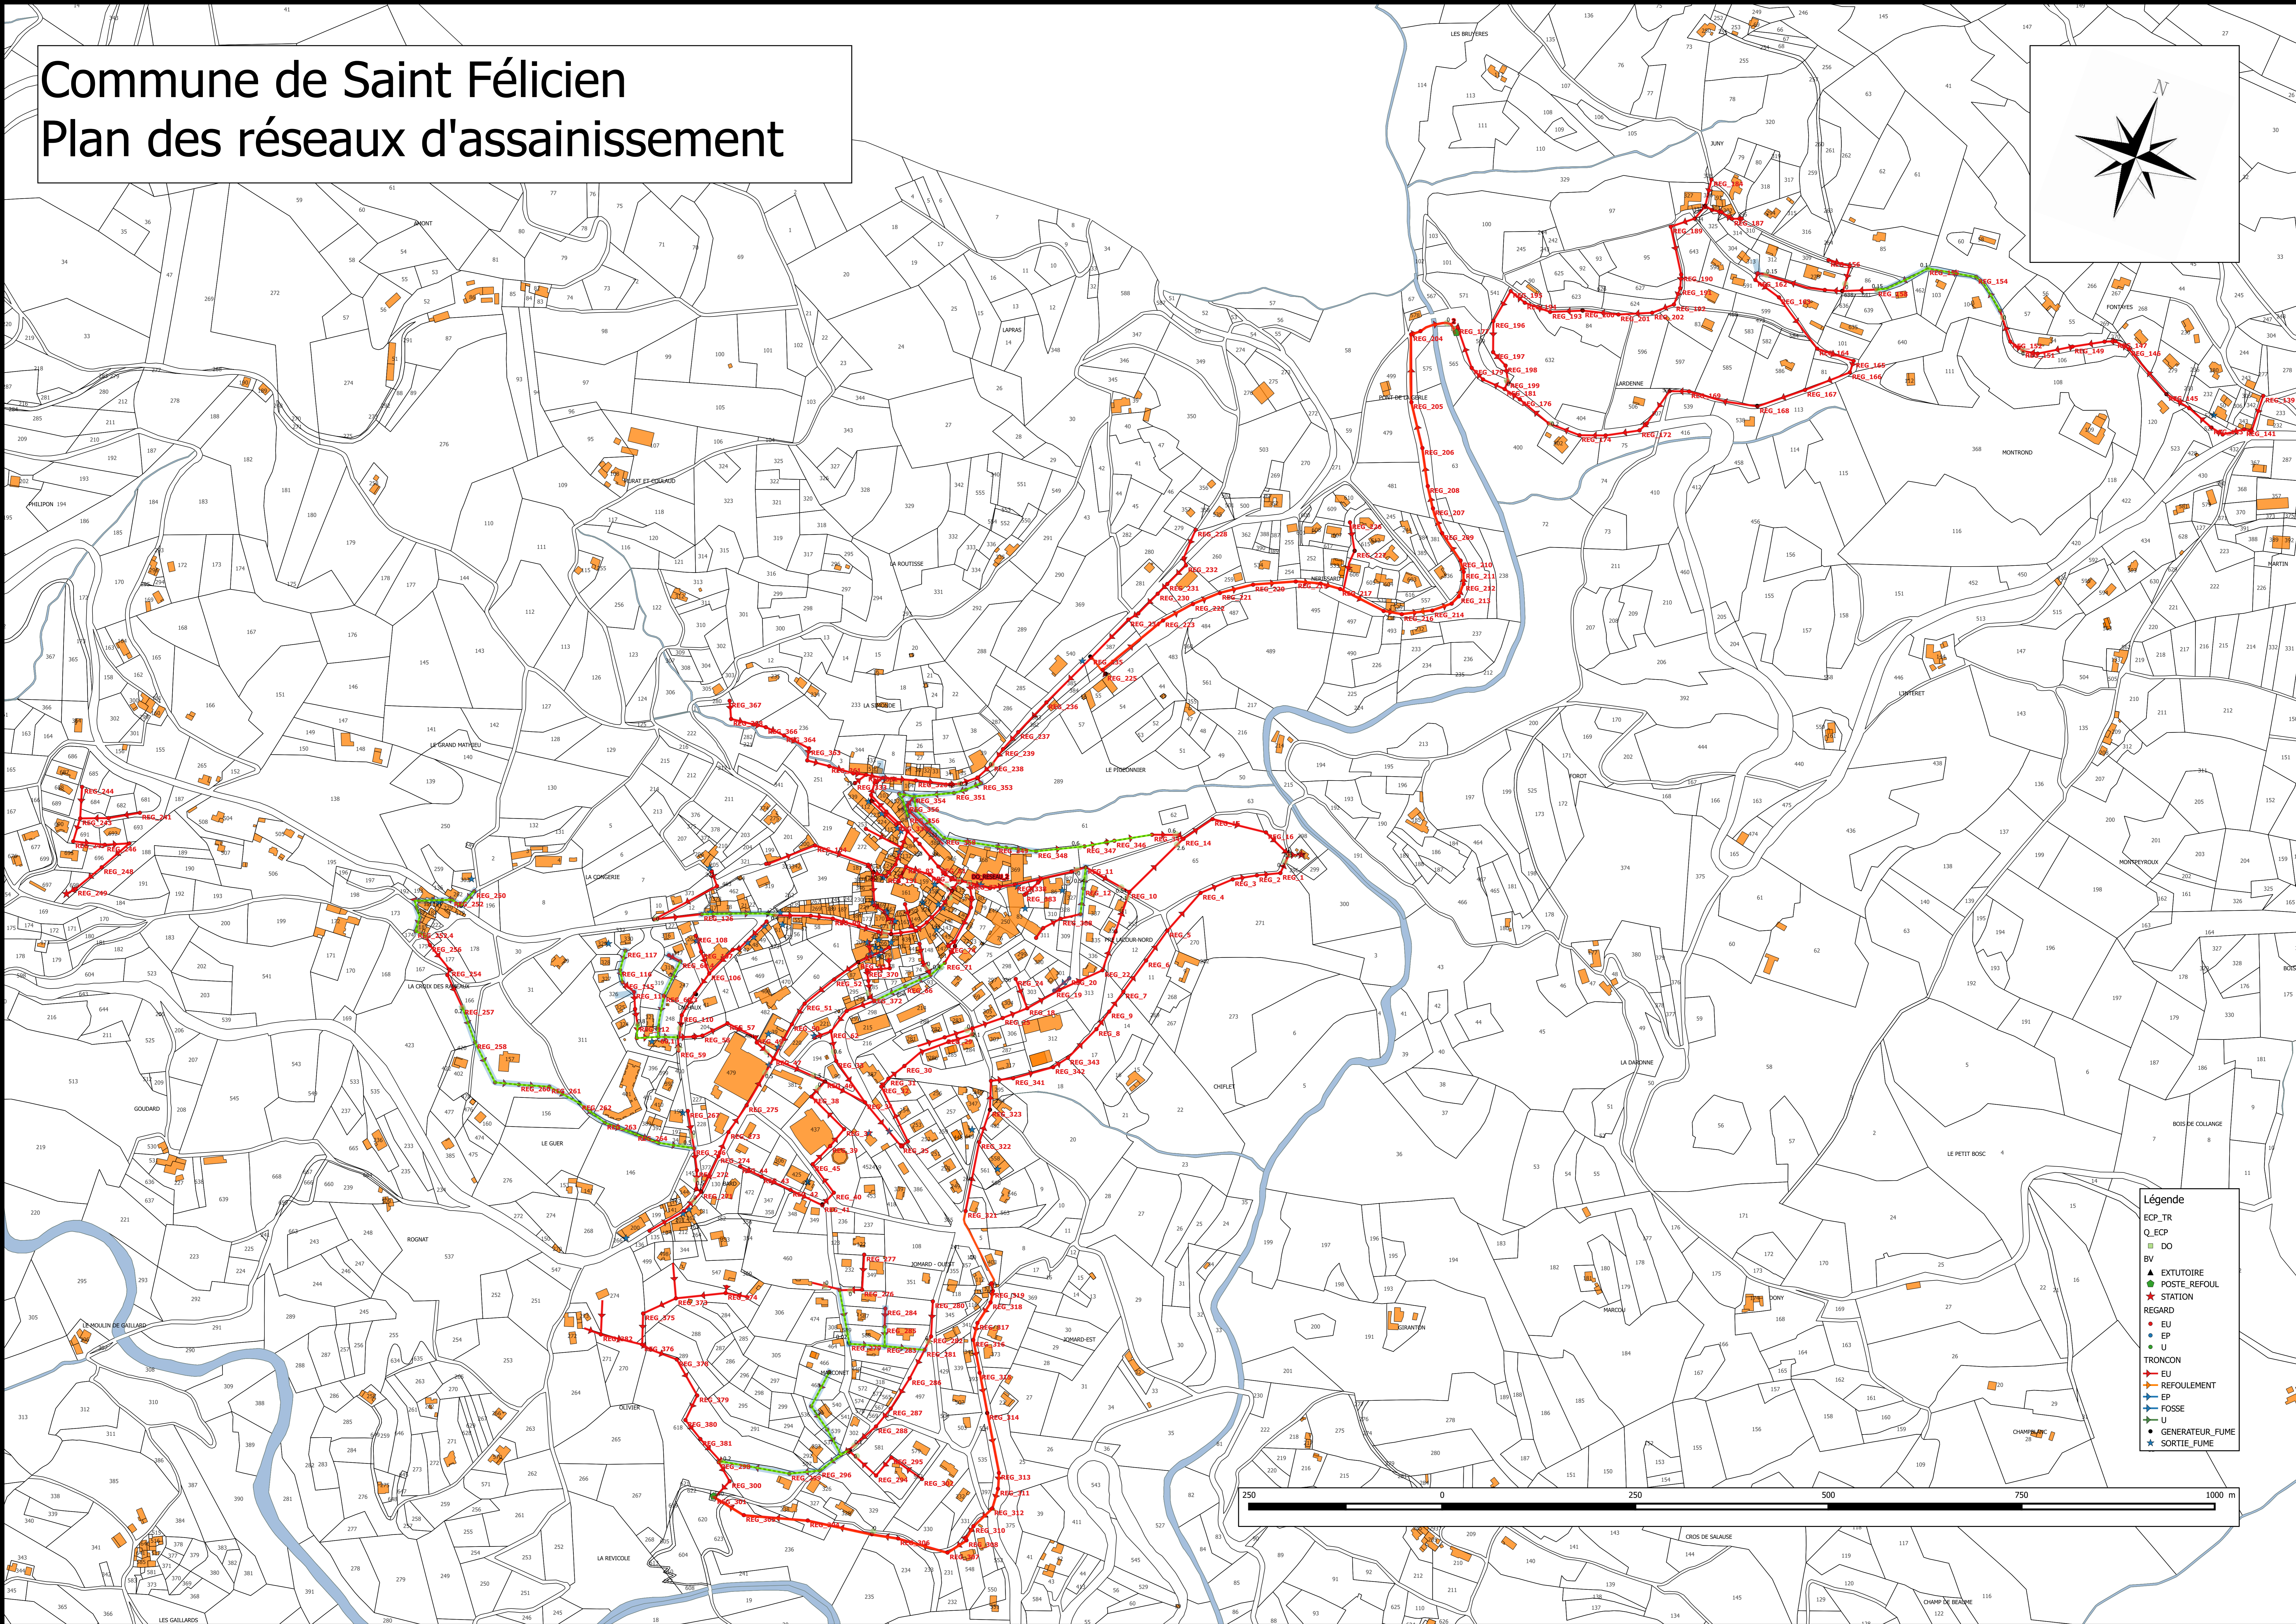

- Légende**
- ECP\_TR
  - Q\_EP
  - DO
  - BV
  - ▲ EXTUTOIRE
  - POSTE\_REFOUL
  - ★ STATION
  - REGARD
  - EU
  - EP
  - U
  - TRONCON
  - EU
  - REFOULEMENT
  - FOSSE
  - U
  - GENERATEUR\_FUME
  - ★ SORTIE\_FUME

