


DEPARTEMENT DE CORSE DU SUD
COMMUNAUTE DE COMMUNES DU SARTENAIS VALINCO

Réalisation des réseaux de transfert des eaux usées du littoral Sud d'Olmeto

AVANT PROJET SOMMAIRE

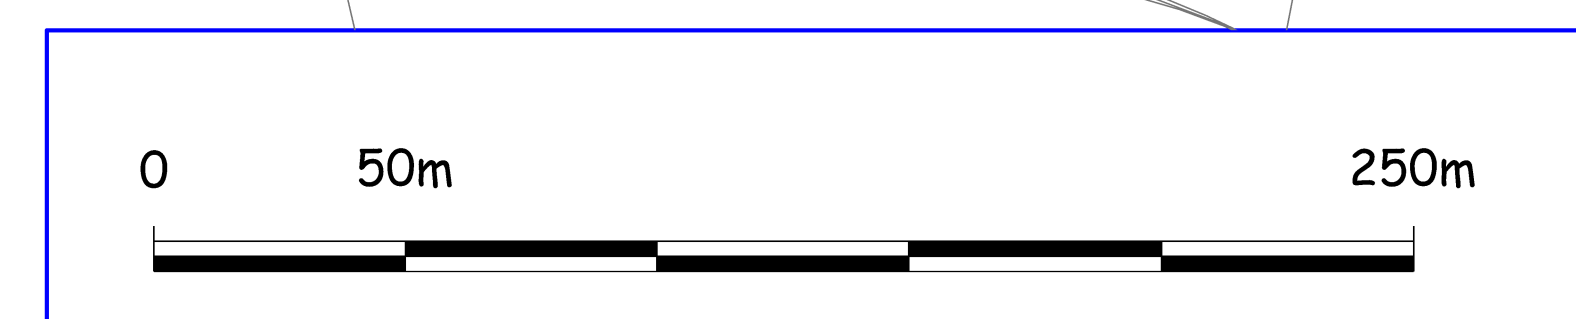
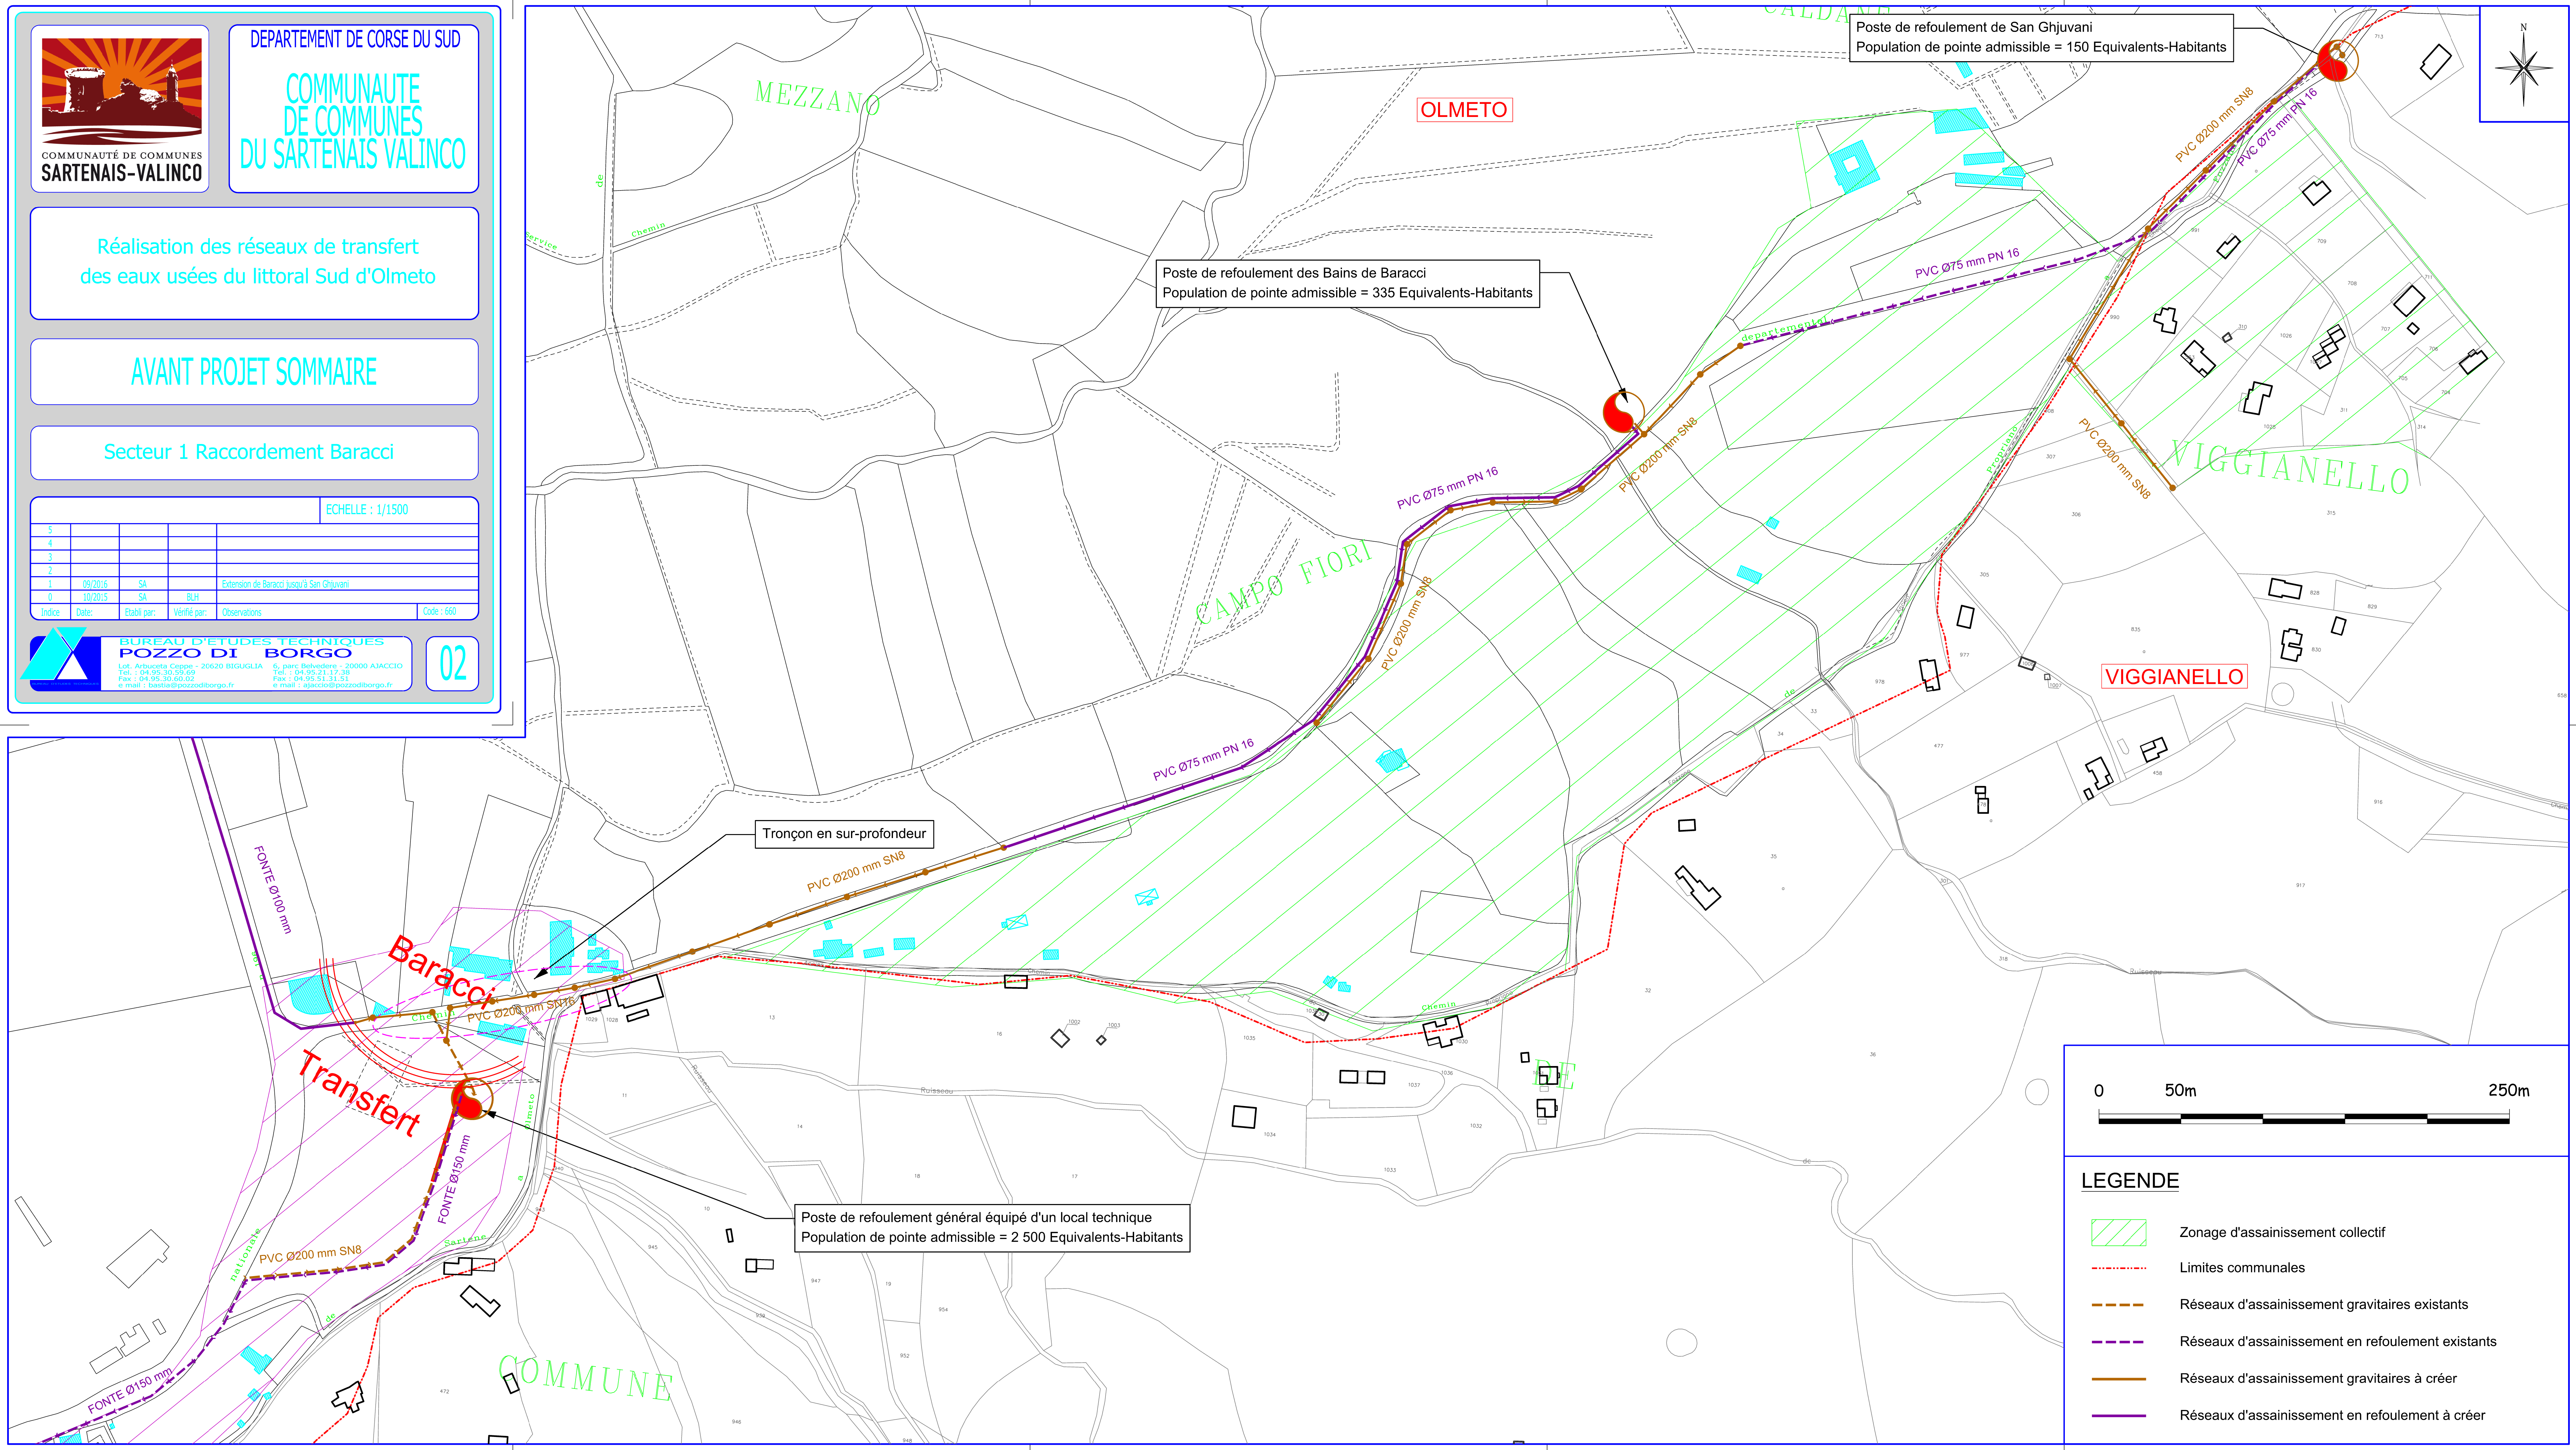
Secteur 1 Raccordement Baracci

ECHELLE : 1/1500

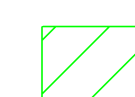





1	09/07/14	SA	Extension de Baracci Jusq' à San Ghjuvani
2			
3			
BUREAU D'ETUDES TECHNIQUES POZZO DI BORGO

02



LEGENDE

-  Zonage d'assainissement collectif
-  Limites communales
-  Réseaux d'assainissement gravitaires existants
-  Réseaux d'assainissement en refolement existants
-  Réseaux d'assainissement gravitaires à créer
-  Réseaux d'assainissement en refolement à créer