



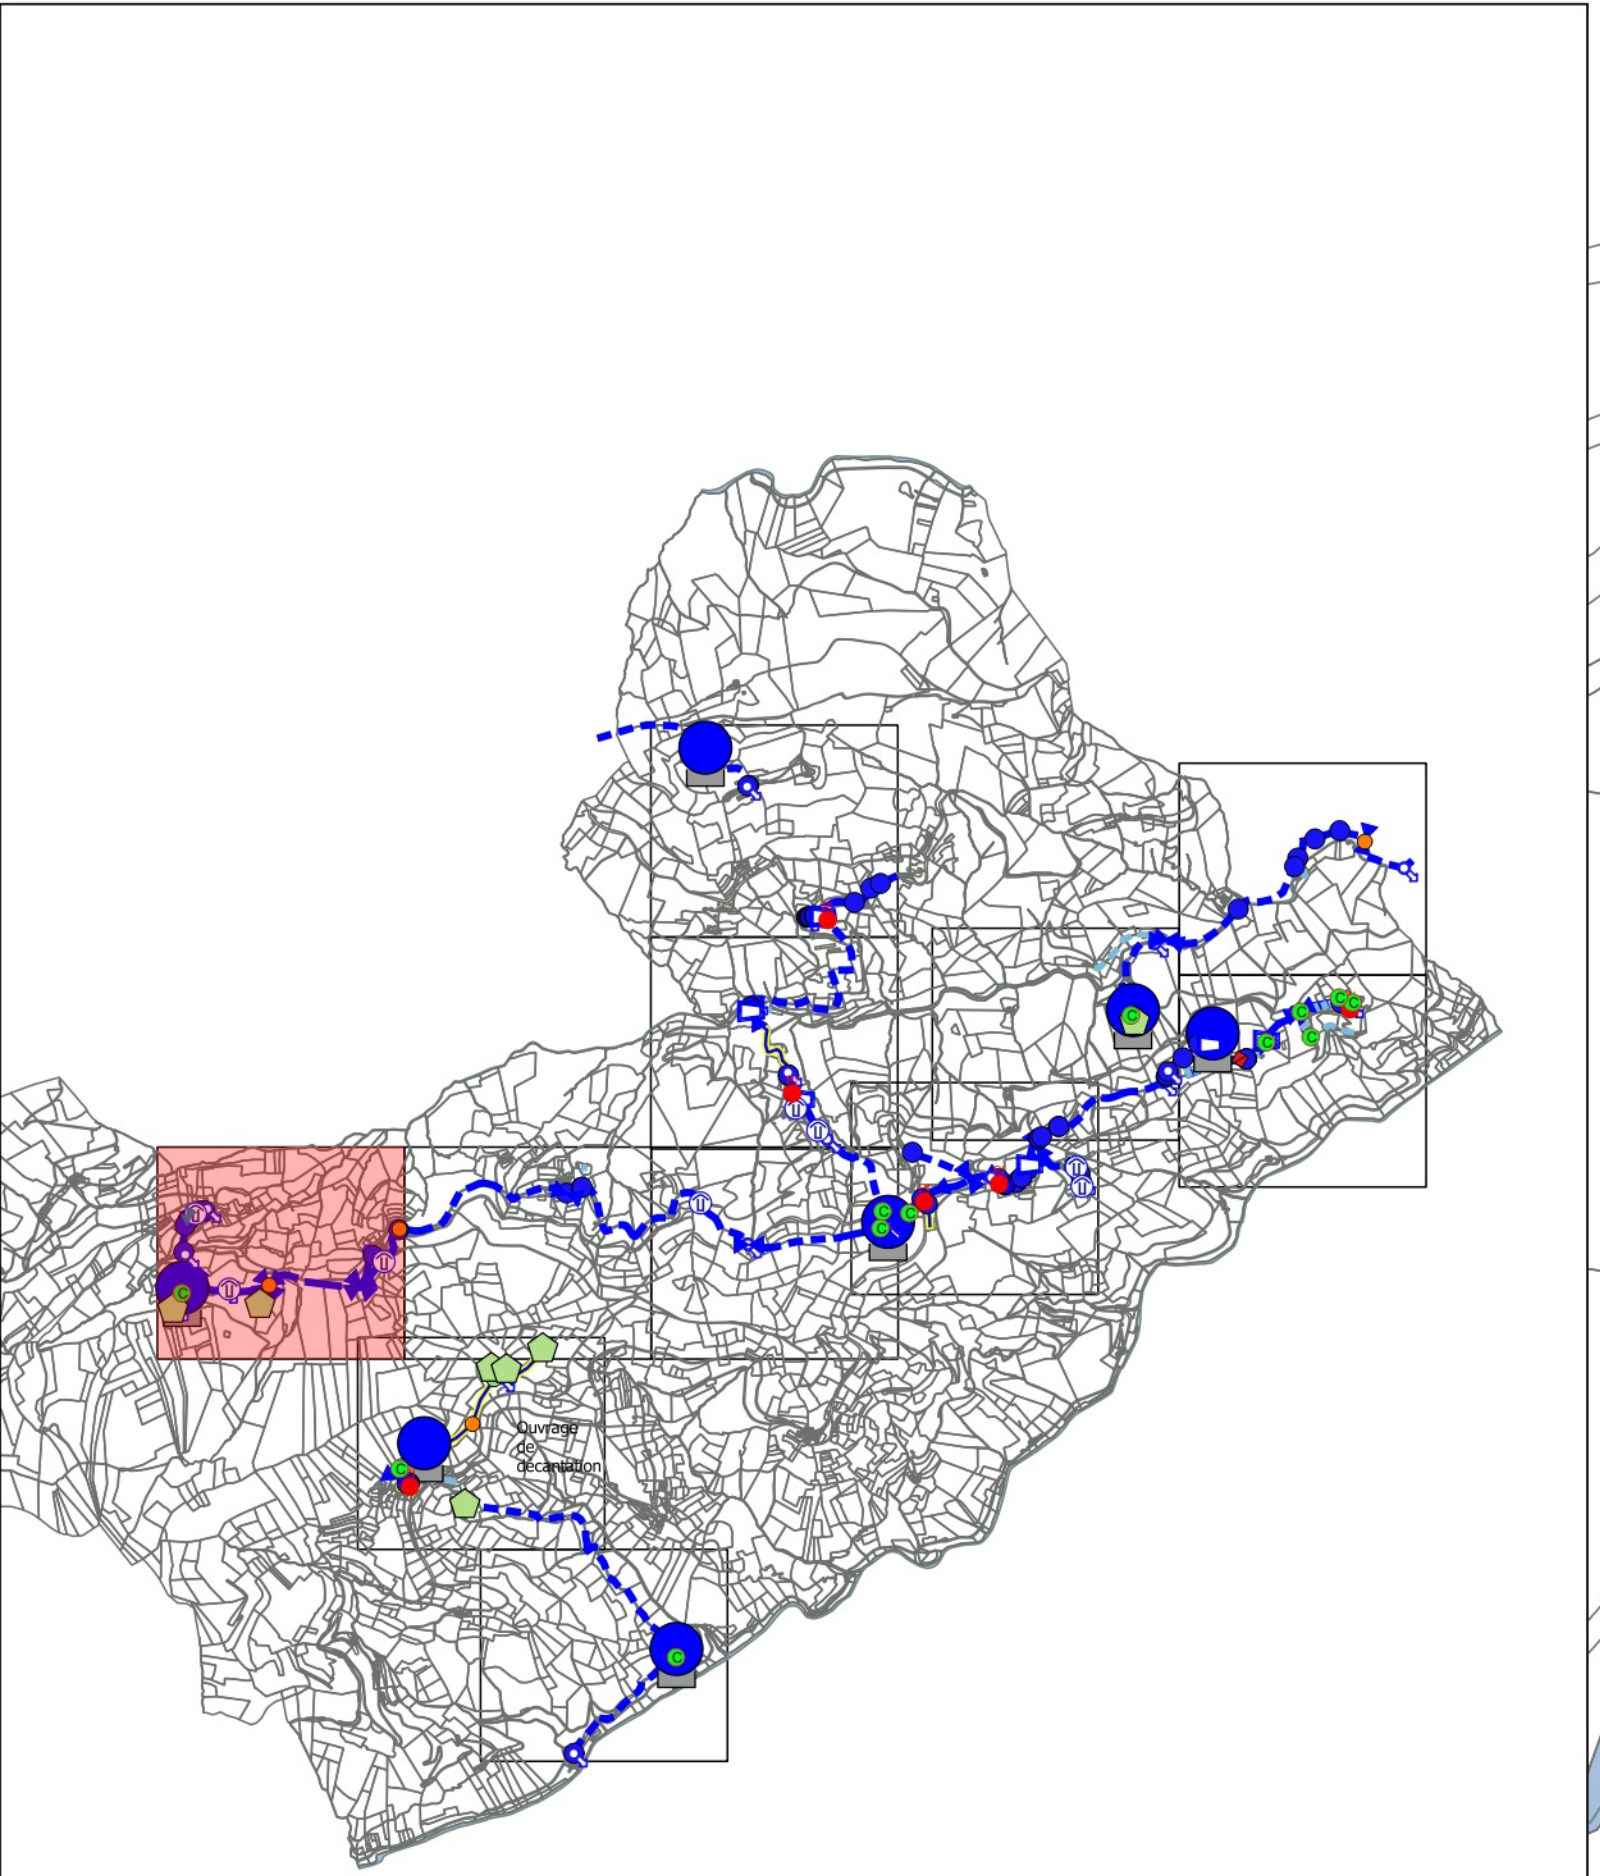


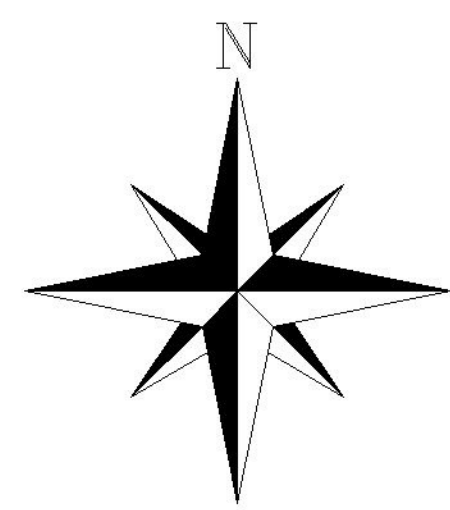





COMMUNE DE SAINT ETIENNE DE SERRE


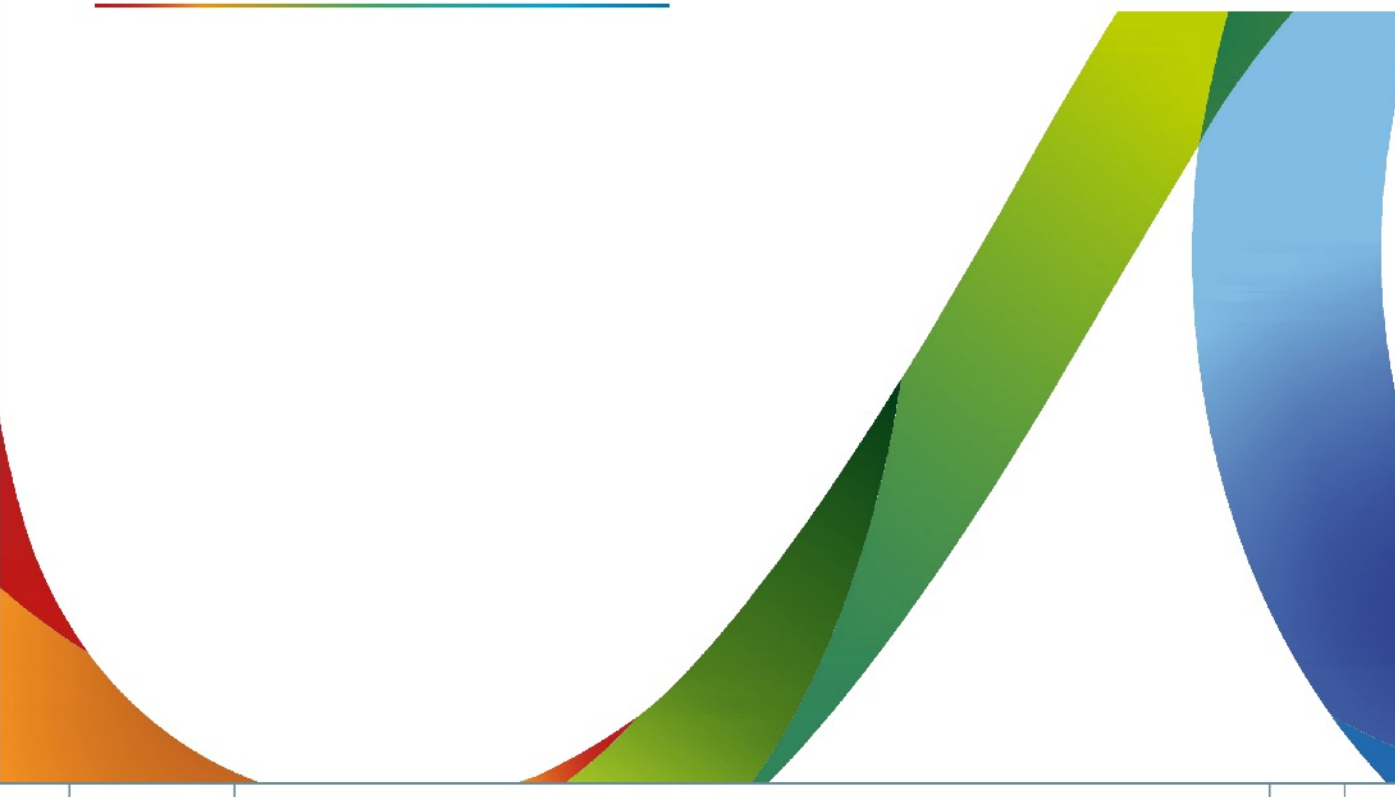


Indice	Date	Description	MJ	VS
0	21/08/2017	Première édition		

Echelle	N° d'Affaire	Plan N°
1/1000	KN5107	PLANCHE_3



Agence de DRONARDECHE - 4 rue Montgolfier - 07200 AUBENAS - Tél. 04 75 33 44 88, Fax 04 75 93 32 16 - www.naldeo.com

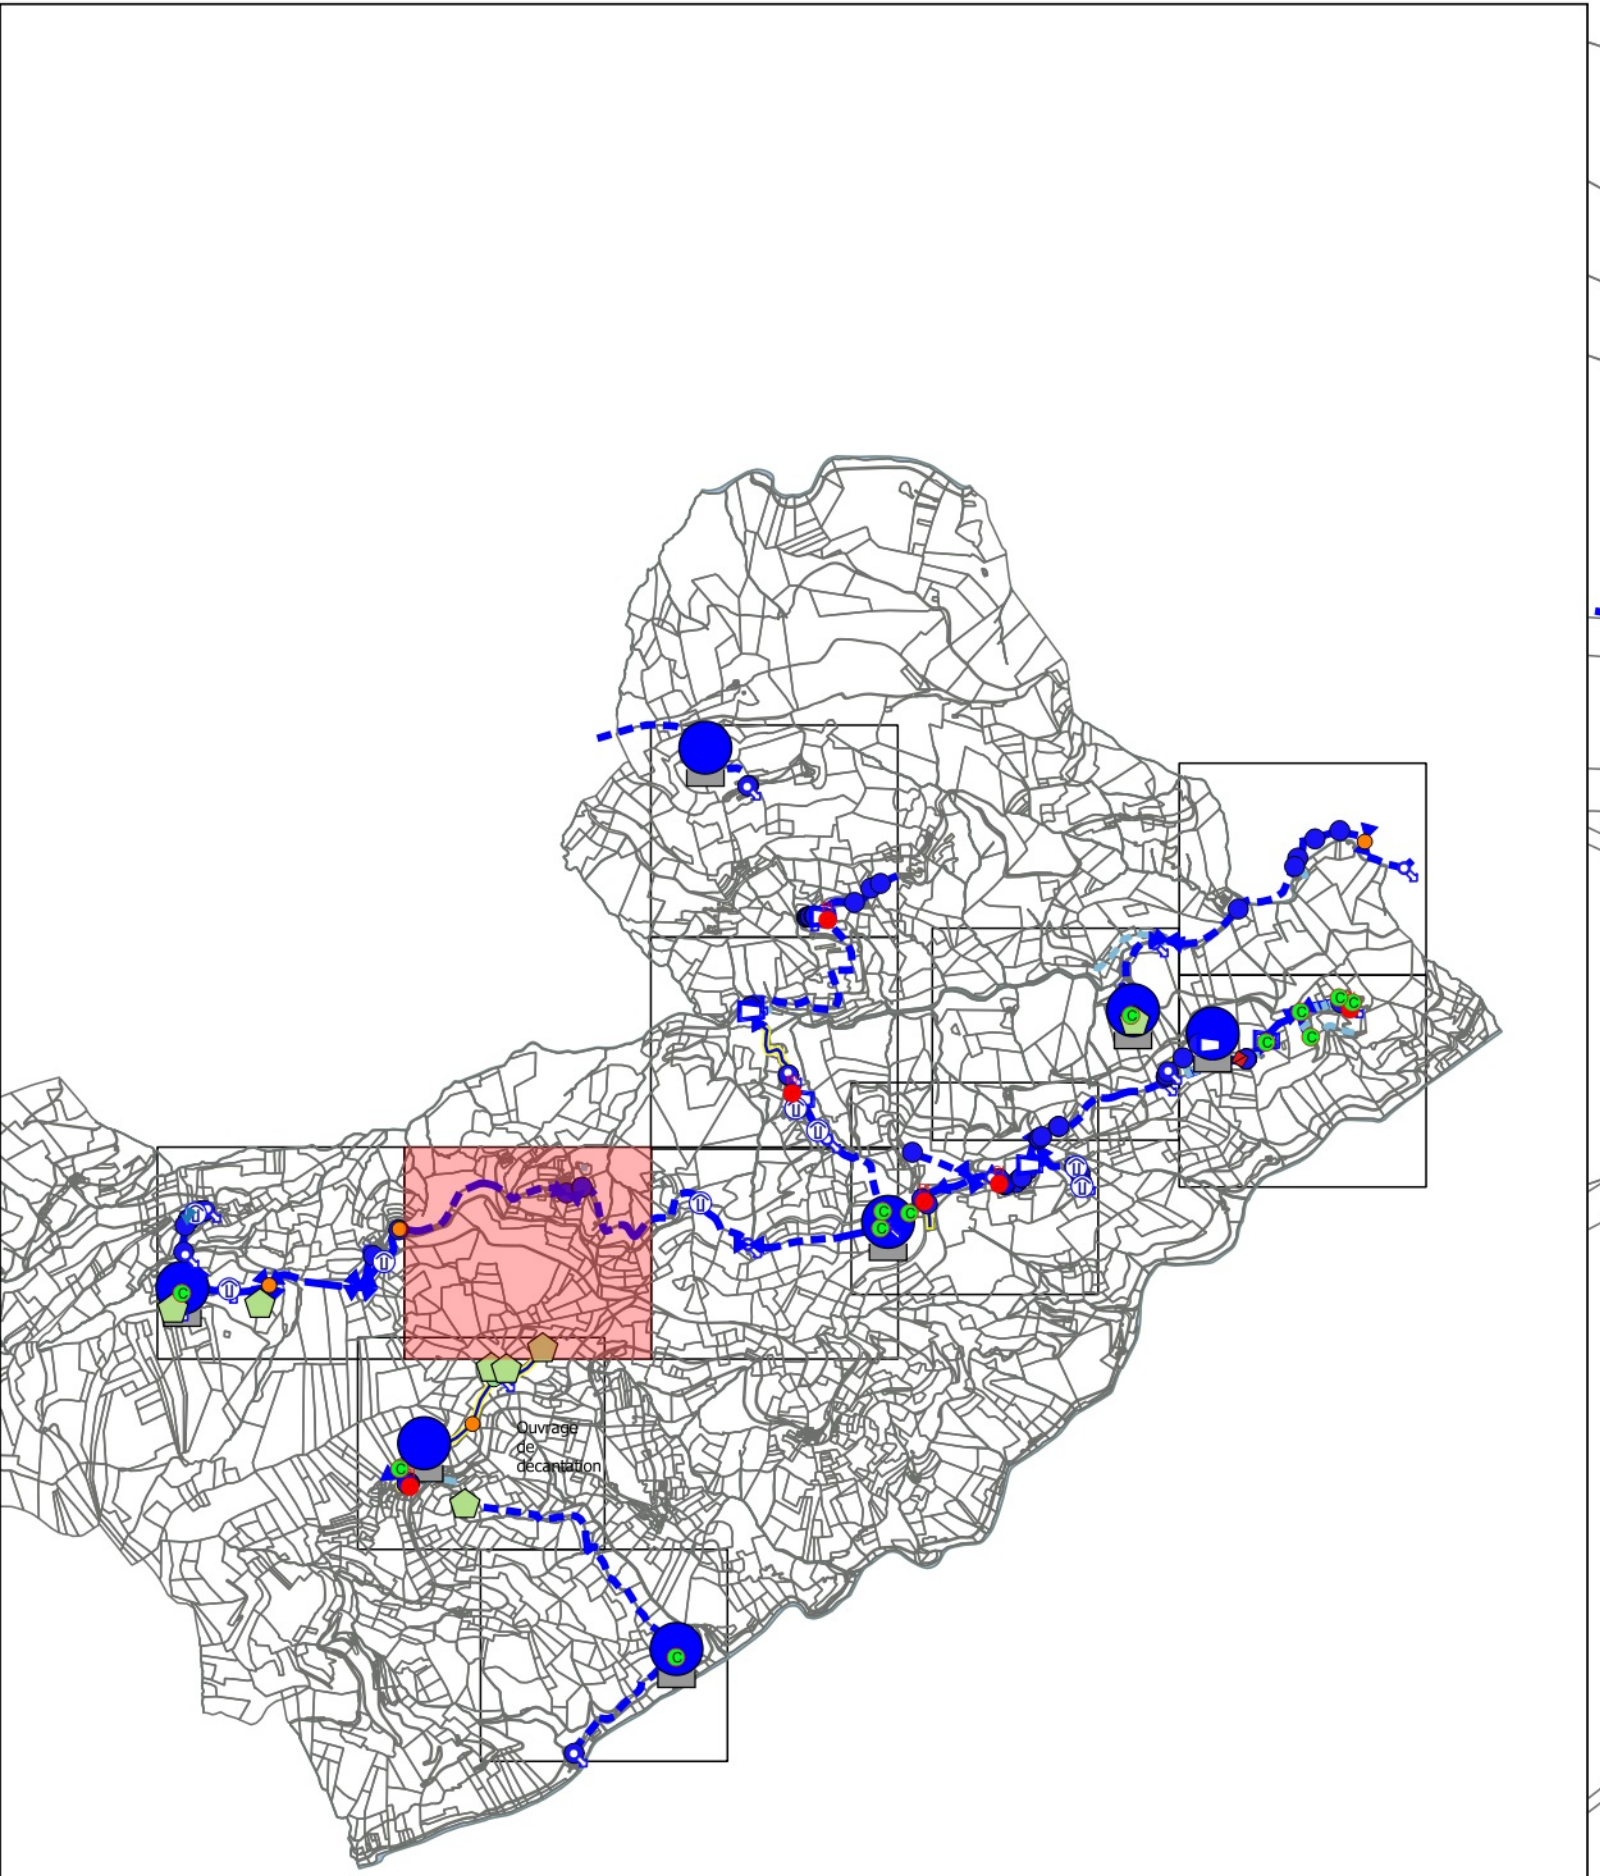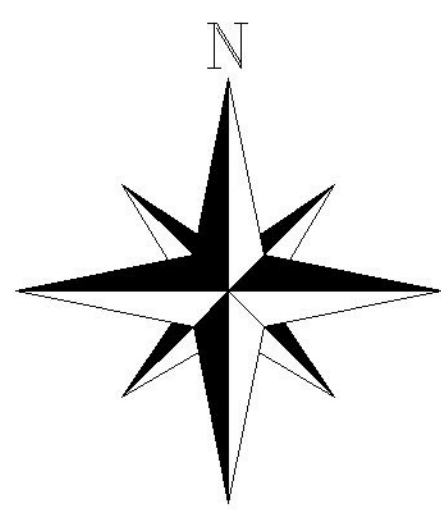



agence
de l'eau
ardèche
LE CONSEIL GENERAL

COMMUNE DE SAINT ETIENNE DE SERRE



0	21/08/2017	Première édition			MJ VS
Indice	Date	Description			Dess. Verif

Echelle	N° d'Affaire	Plan N°
1/1000	KN5107	PLANCHE_3



Naldeo
ARDÈCHE & AUBE

Agence de DRONARDECHE - 4 rue Montgolfier - 07200 AUBENAS - Tél. 04 75 33 44 88, Fax 04 75 93 32 16 - www.naldeo.com

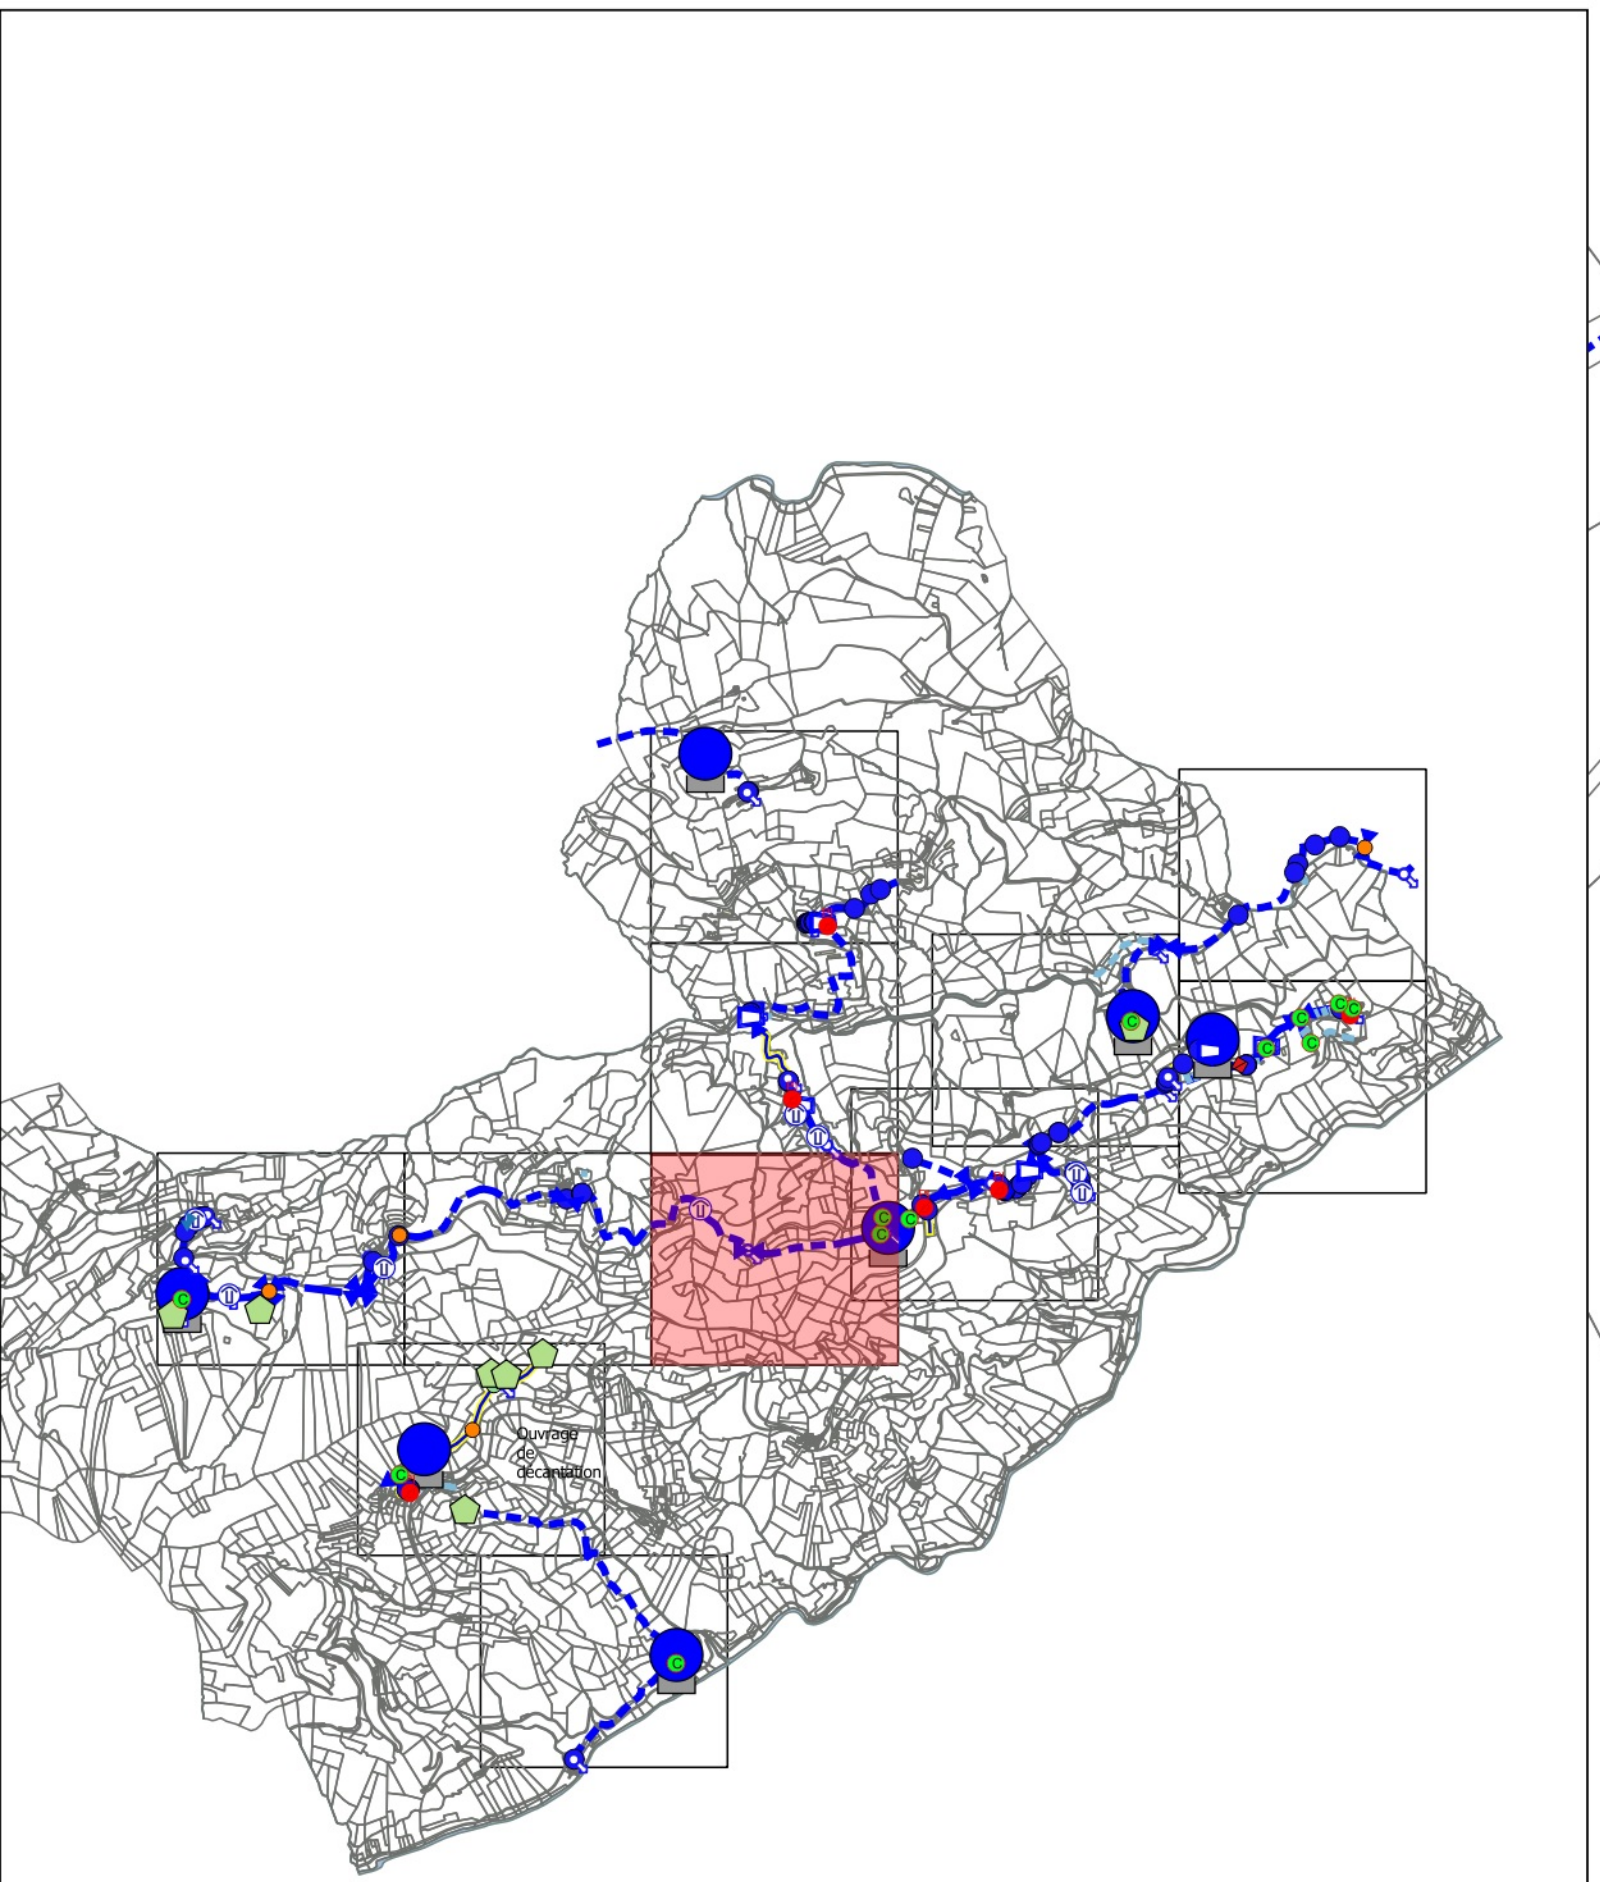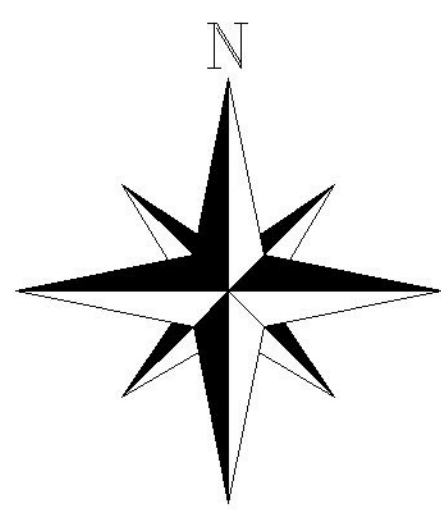



agence
de l'eau
ardèche
LE CONSEIL GENERAL

COMMUNE DE SAINT ETIENNE DE SERRE



0	21/08/2017	Première édition	MJ	VS
Indice	Date	Description	Dess.	Verif.

Echelle	N° d'Affaire	Plan N°
1/1000	KN5107	PLANCHE_4



Naldeo

Agence de DRONARDECHE - 4 rue Montgolfier - 07200 AUBENAS - Tél. 04 75 35 44 88 - Fax 04 75 93 32 16 - www.naldeo.com

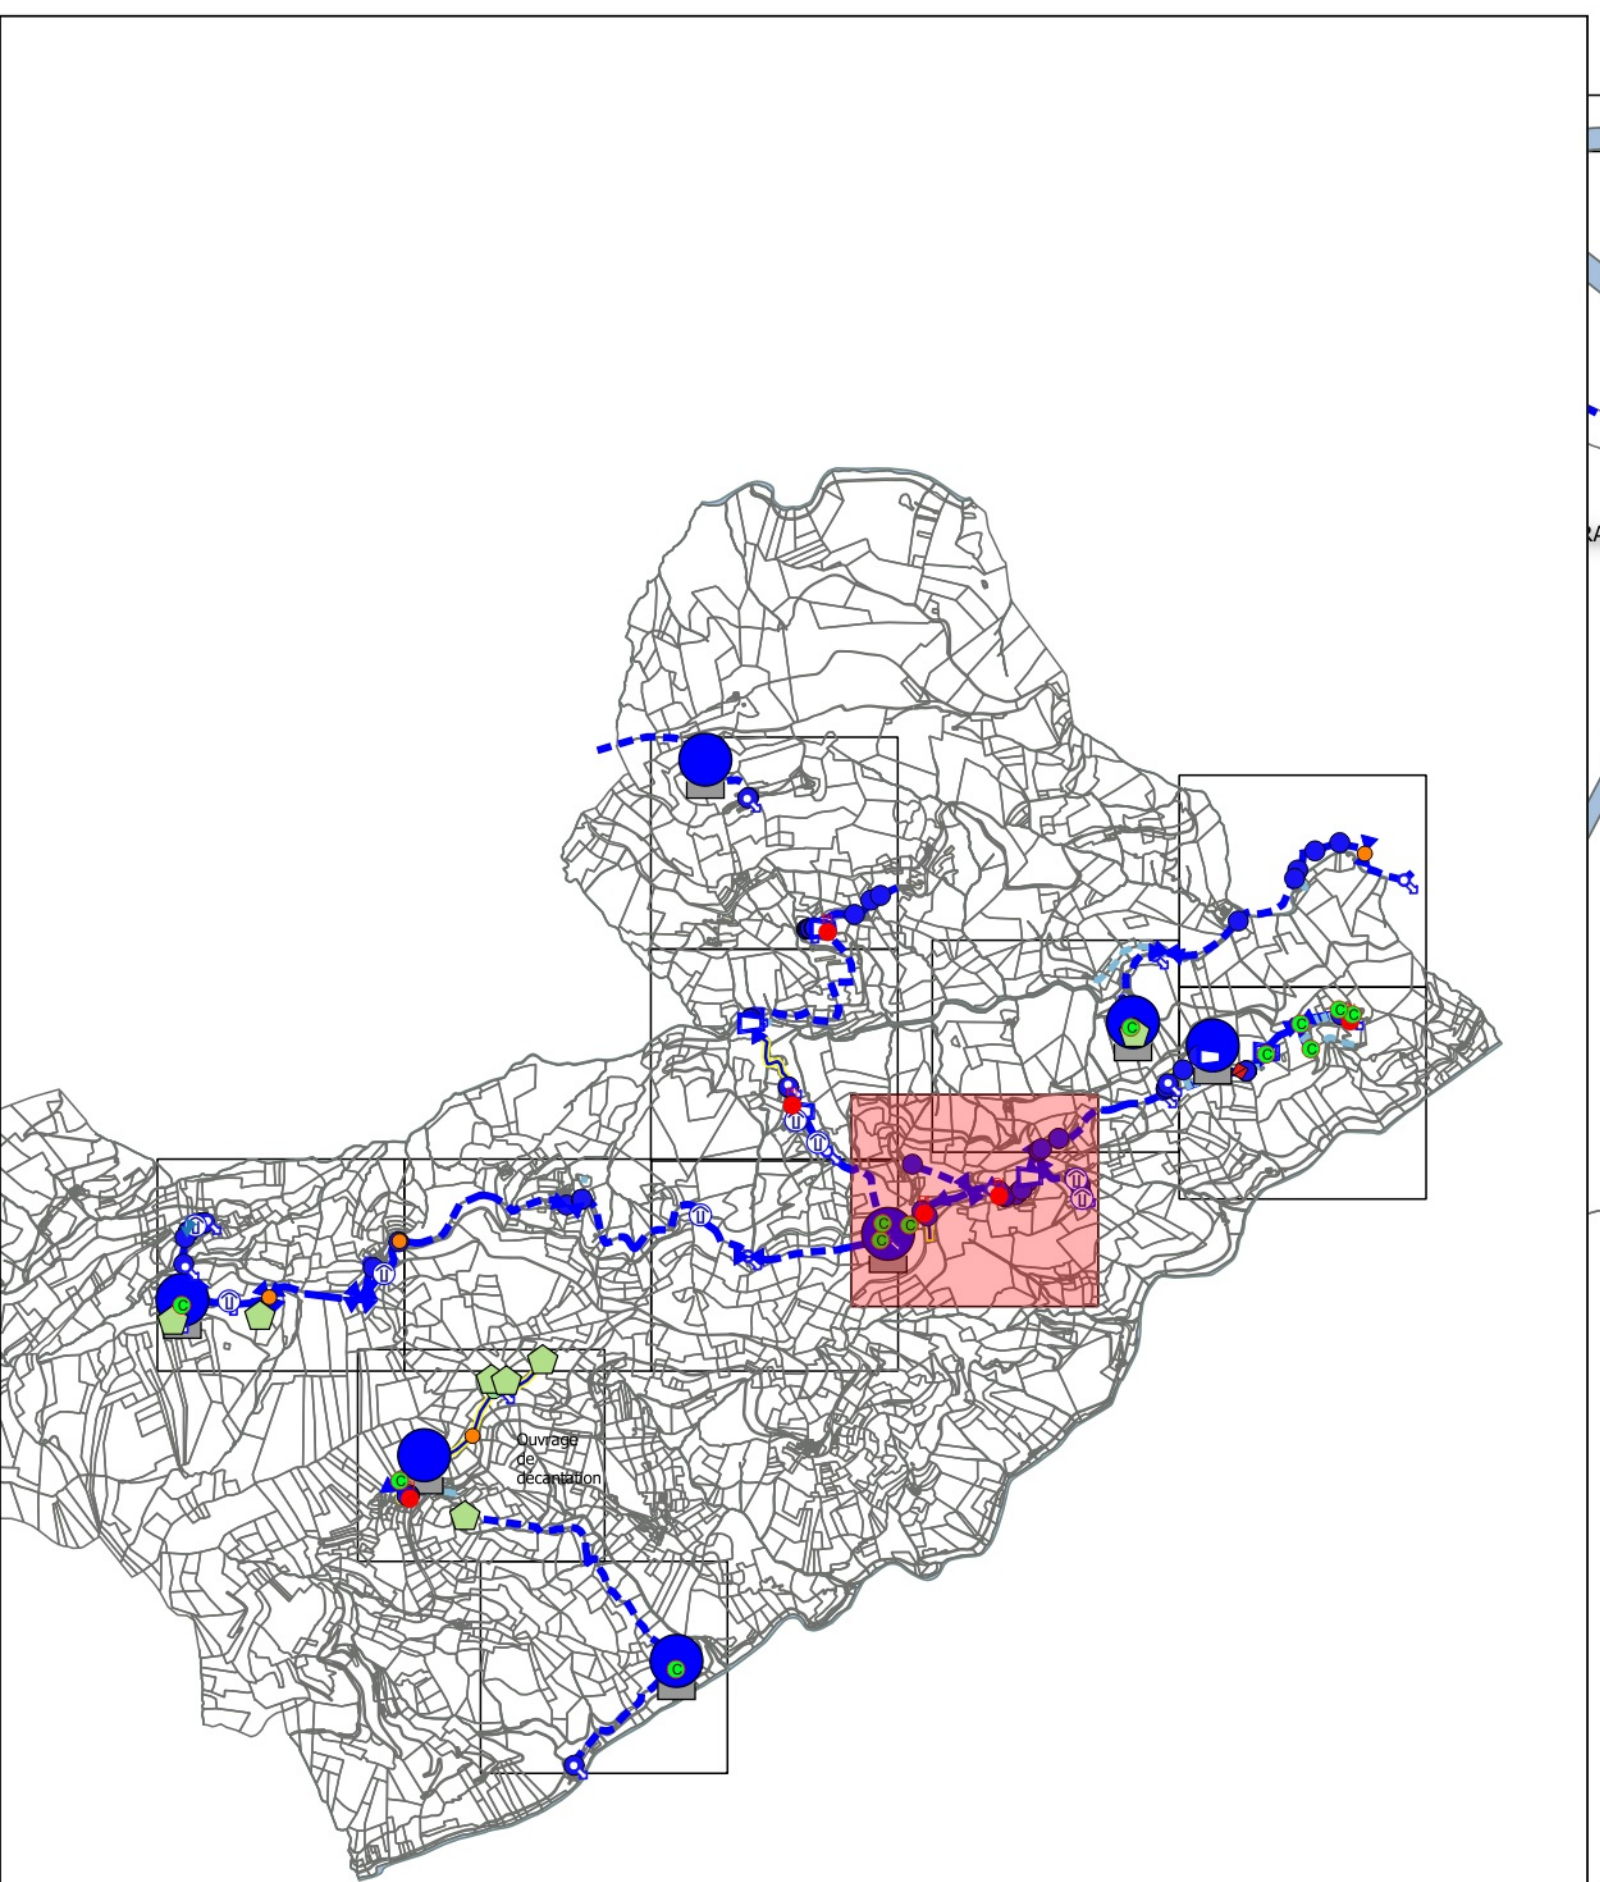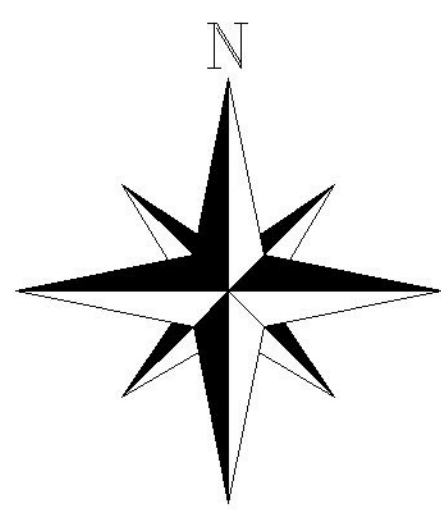



agence
de l'eau
Ardèche
Le Conseil Général

ardèche
LE CONSEIL GENERAL


COMMUNE DE SAINT ETIENNE DE SERRE

0	21/08/2017	Première édition	MJ	VS
Indice	Date	Description	Dess.	Verif.


Echelle	N° d'Affaire	Plan N°
1/1000	KN5107	PLANCHE_5

Naldeo
Ingénierie & Environnement

Agence de DRONARDECHE - 4 rue Montgolfier - 07200 AUBENAS - Tél. 04 75 35 44 88, Fax 04 75 93 32 16 - www.naldeo.com

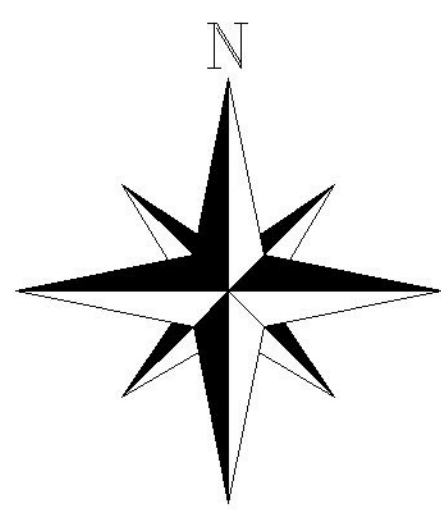

0 40 80 120 160 200 m

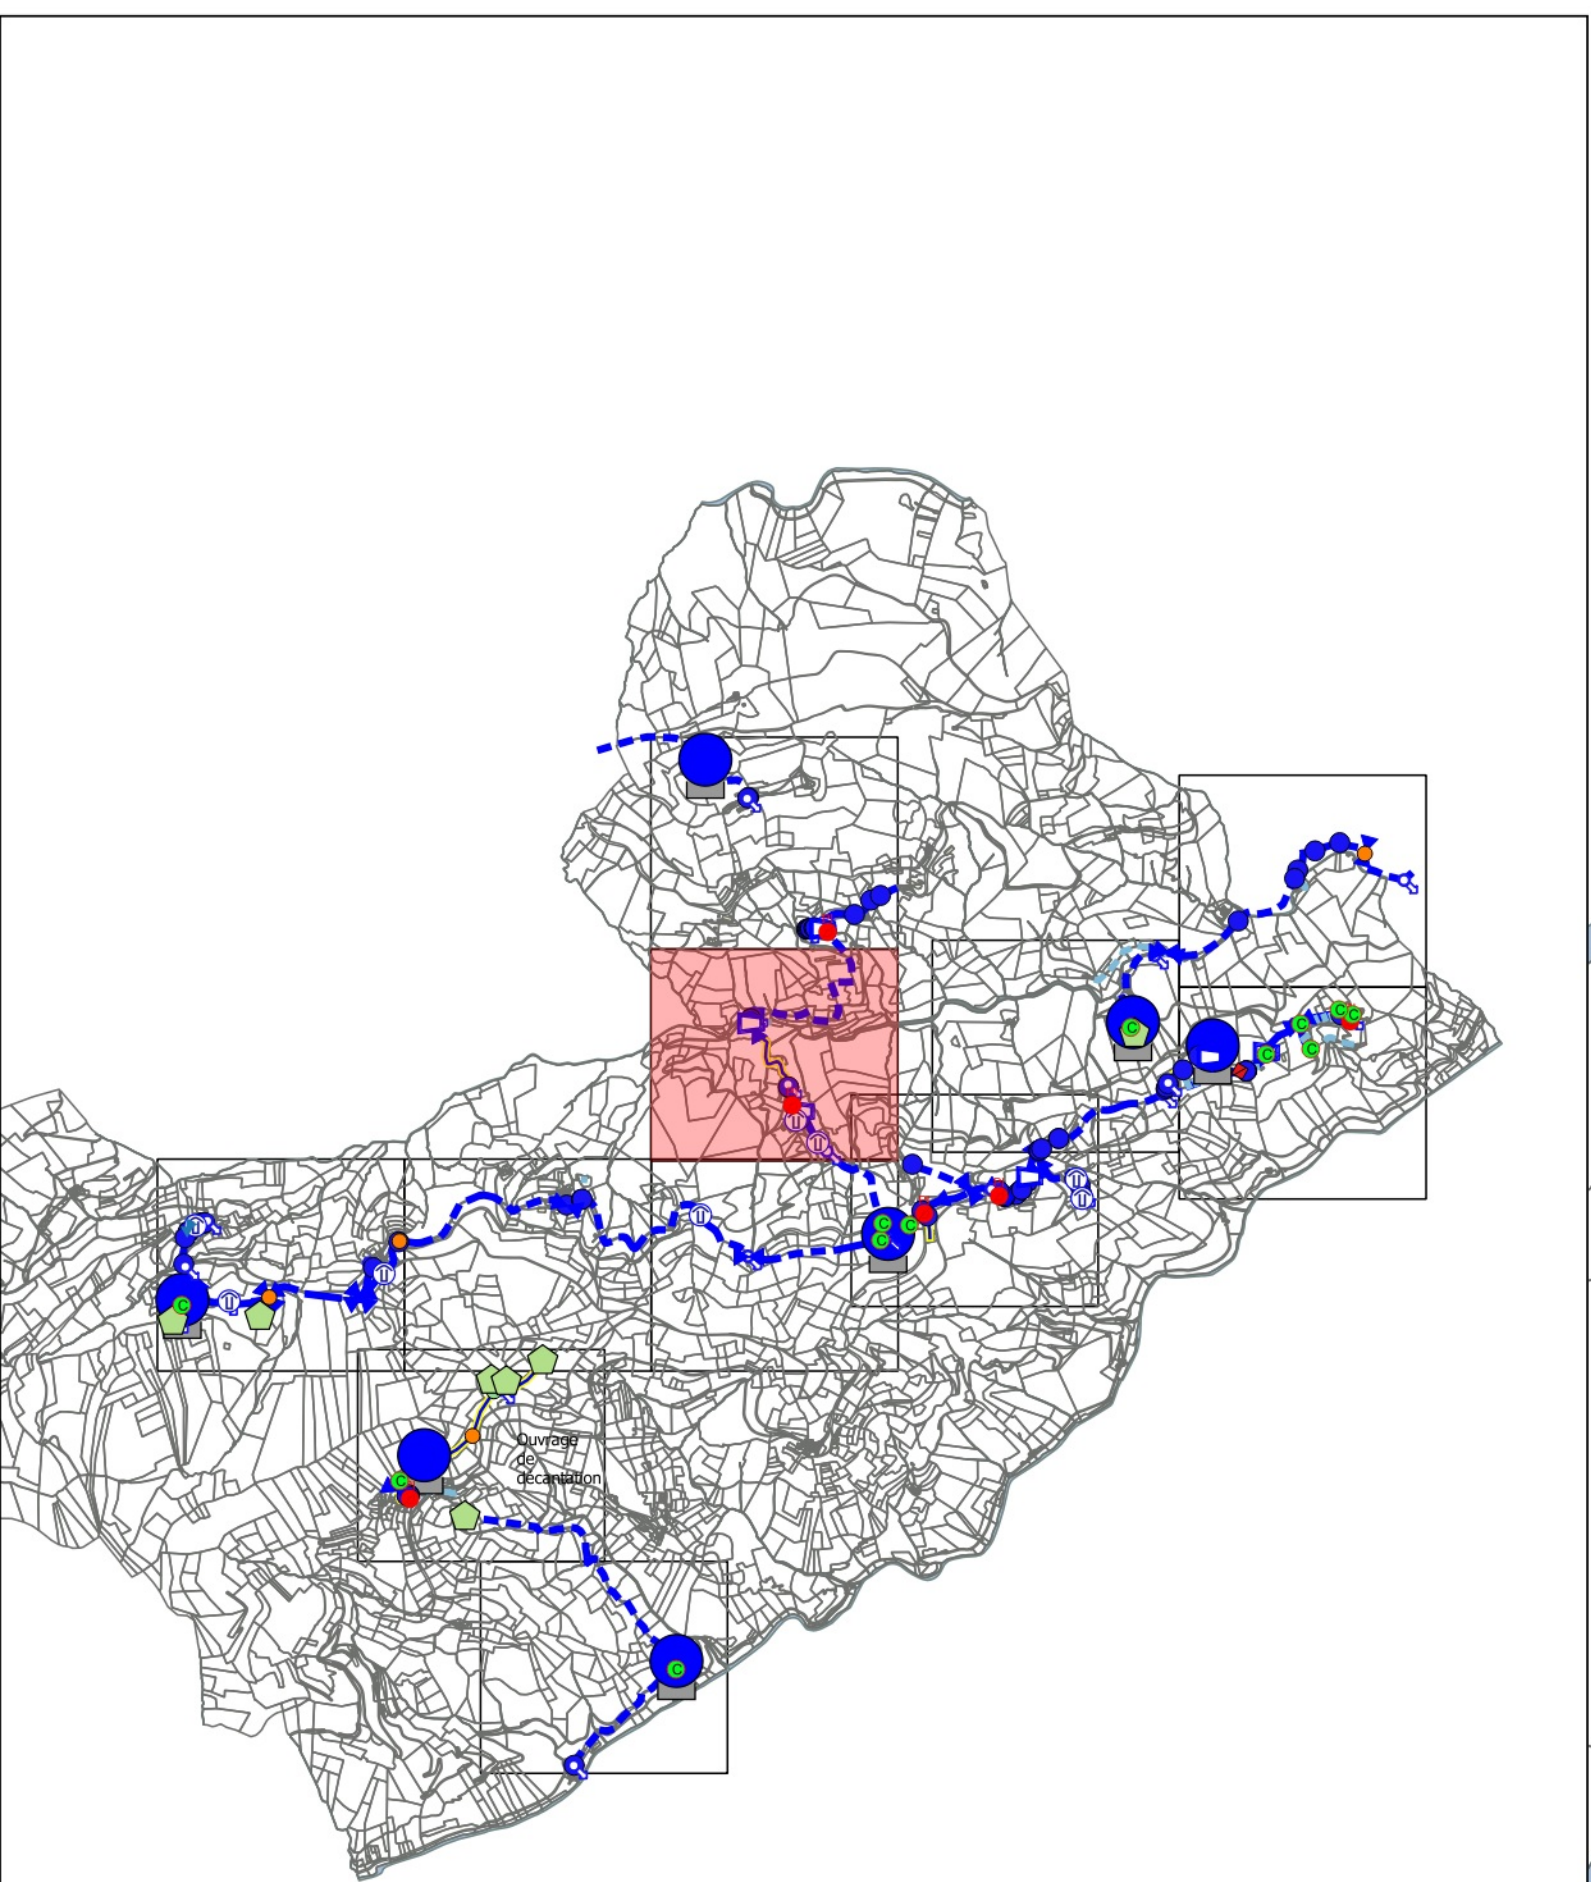

ardèche
LE CONSEIL GÉNÉRAL



COMMUNE DE SAINT ETIENNE DE SERRE

0	21/08/2017	Première édition	MJ	VS.
Indice	Date	Description	Dess.	Verif.

Echelle	N° d'Affaire	Plan N°
1/1000	KN5107	PLANCHE_4

Naldeo

Agence de DRONARDECHE - 4 rue Montgolfier - 07200 AUBENAS - Tél. 04 75 33 44 88, Fax 04 75 93 32 16 - www.naldeo.com

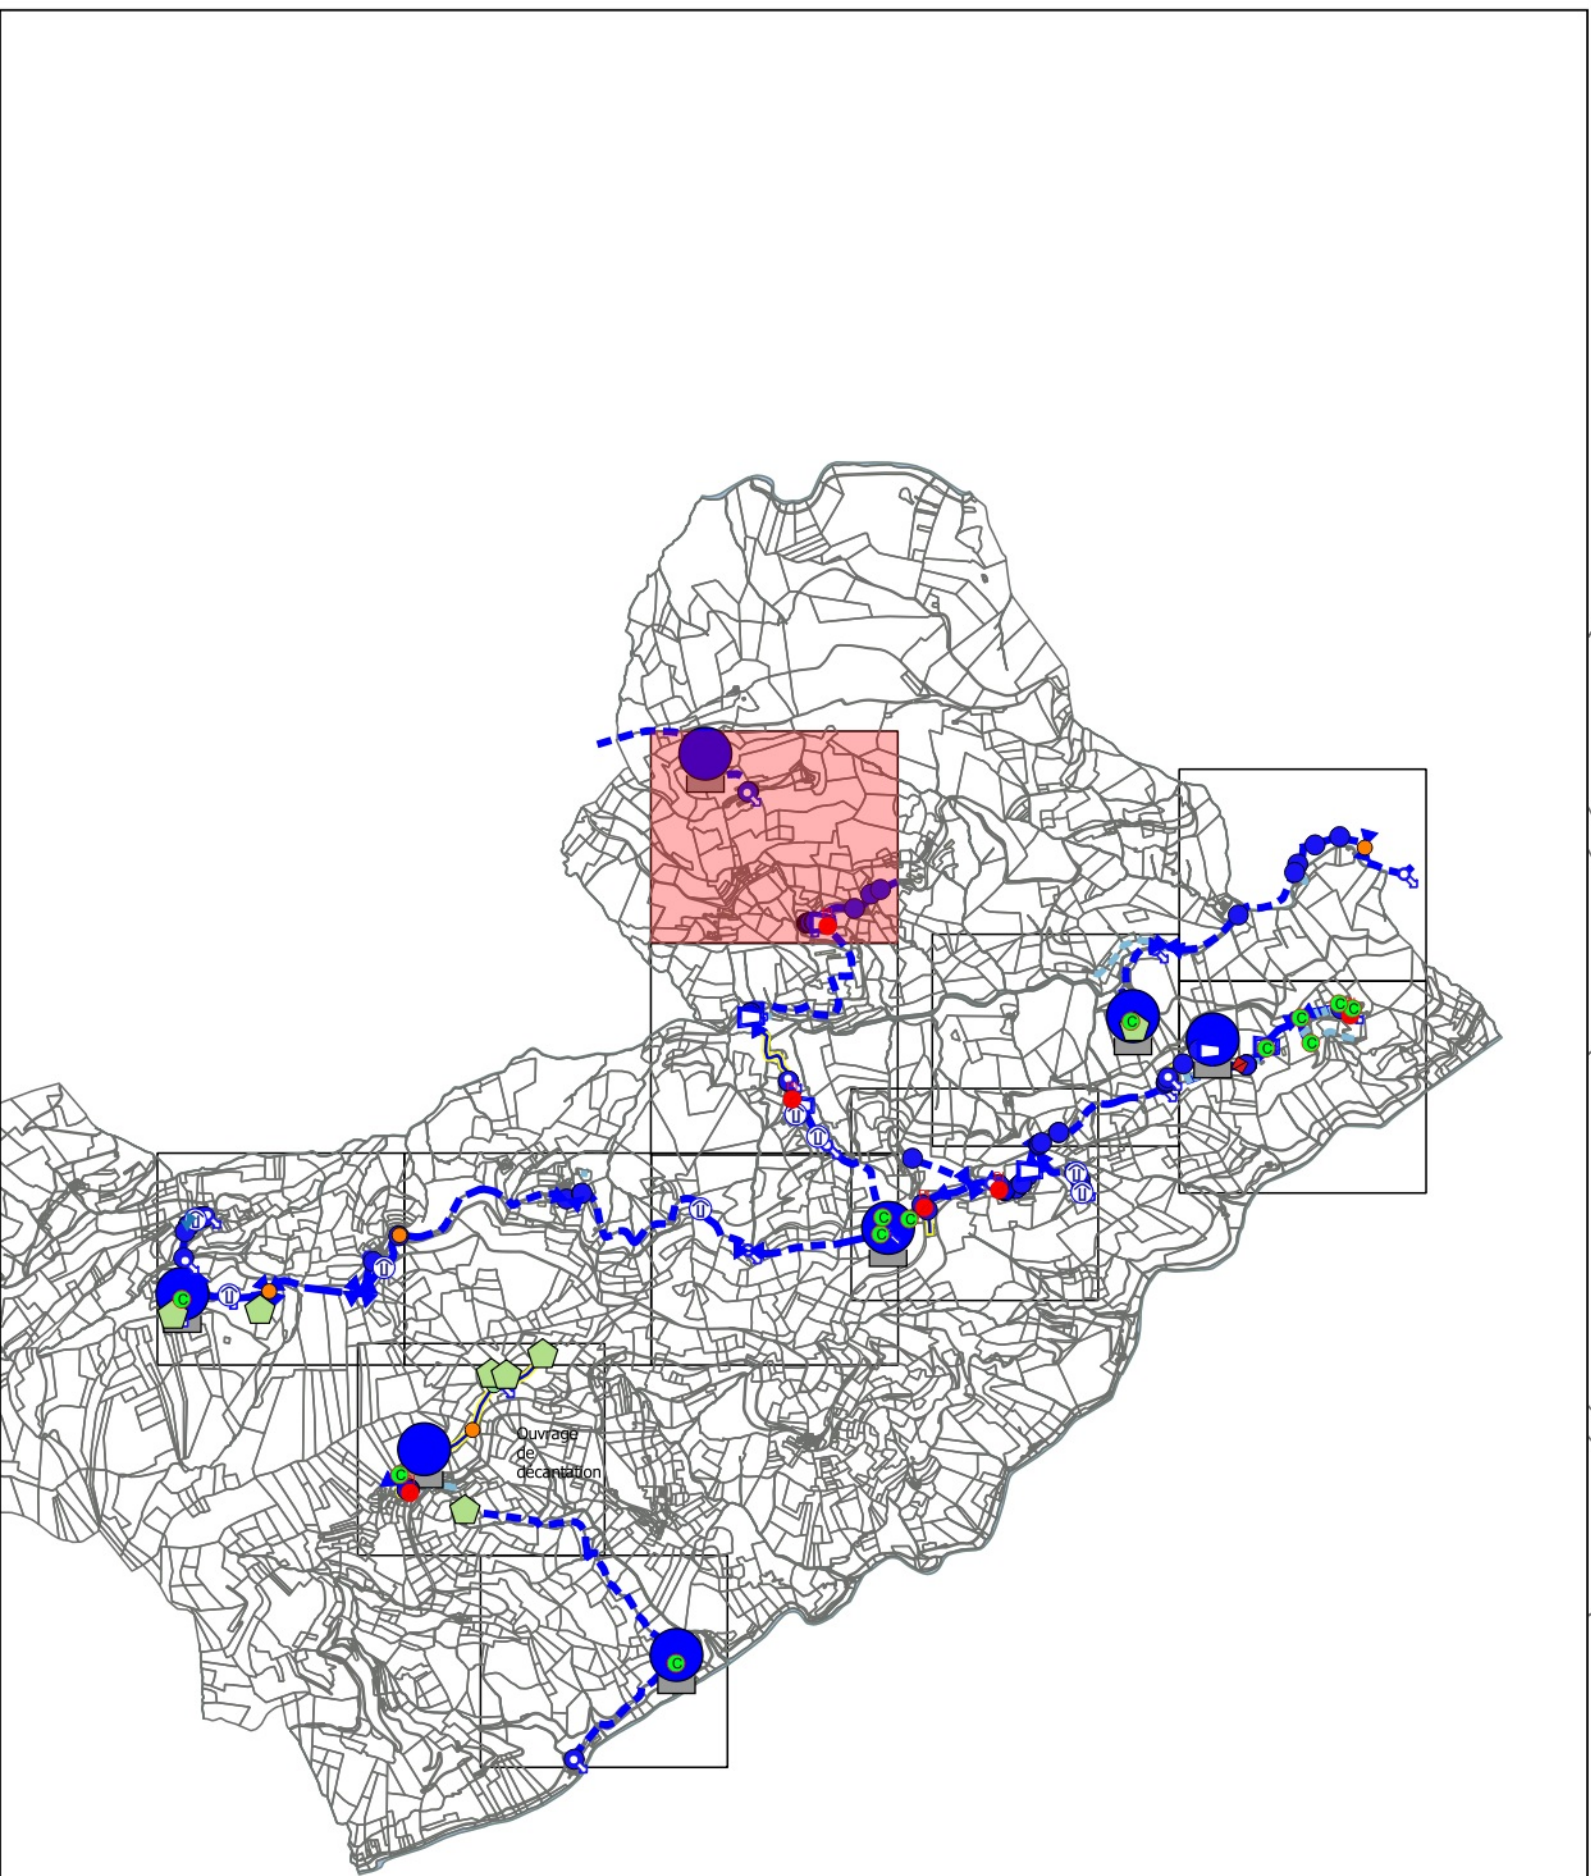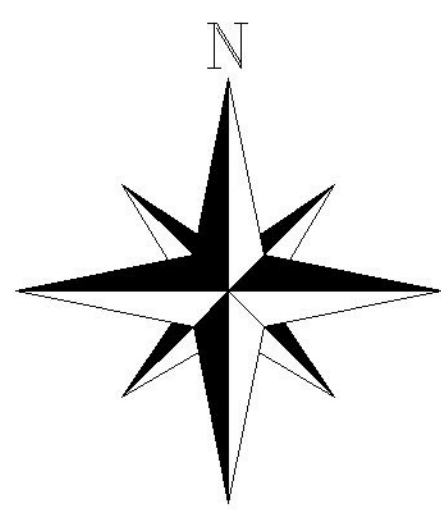



agence de l'eau
Ardèche
LE CONSEIL GENERAL

COMMUNE DE SAINT ETIENNE DE SERRE




0	21/08/2017	Première édition	MJ	VS
Indice	Date	Description	Dess.	Verif.

Echelle	N° d'Affaire	Plan N°
1/1000	KNS107	PLANCHE_7



Naldeo
Ingénierie & Conseil


Agence de DRONARDECHE - 4 rue Montgolfier - 07200 AUBENAS - Tél. 04 75 33 44 88 - Fax 04 75 93 32 16 - www.naldeo.com

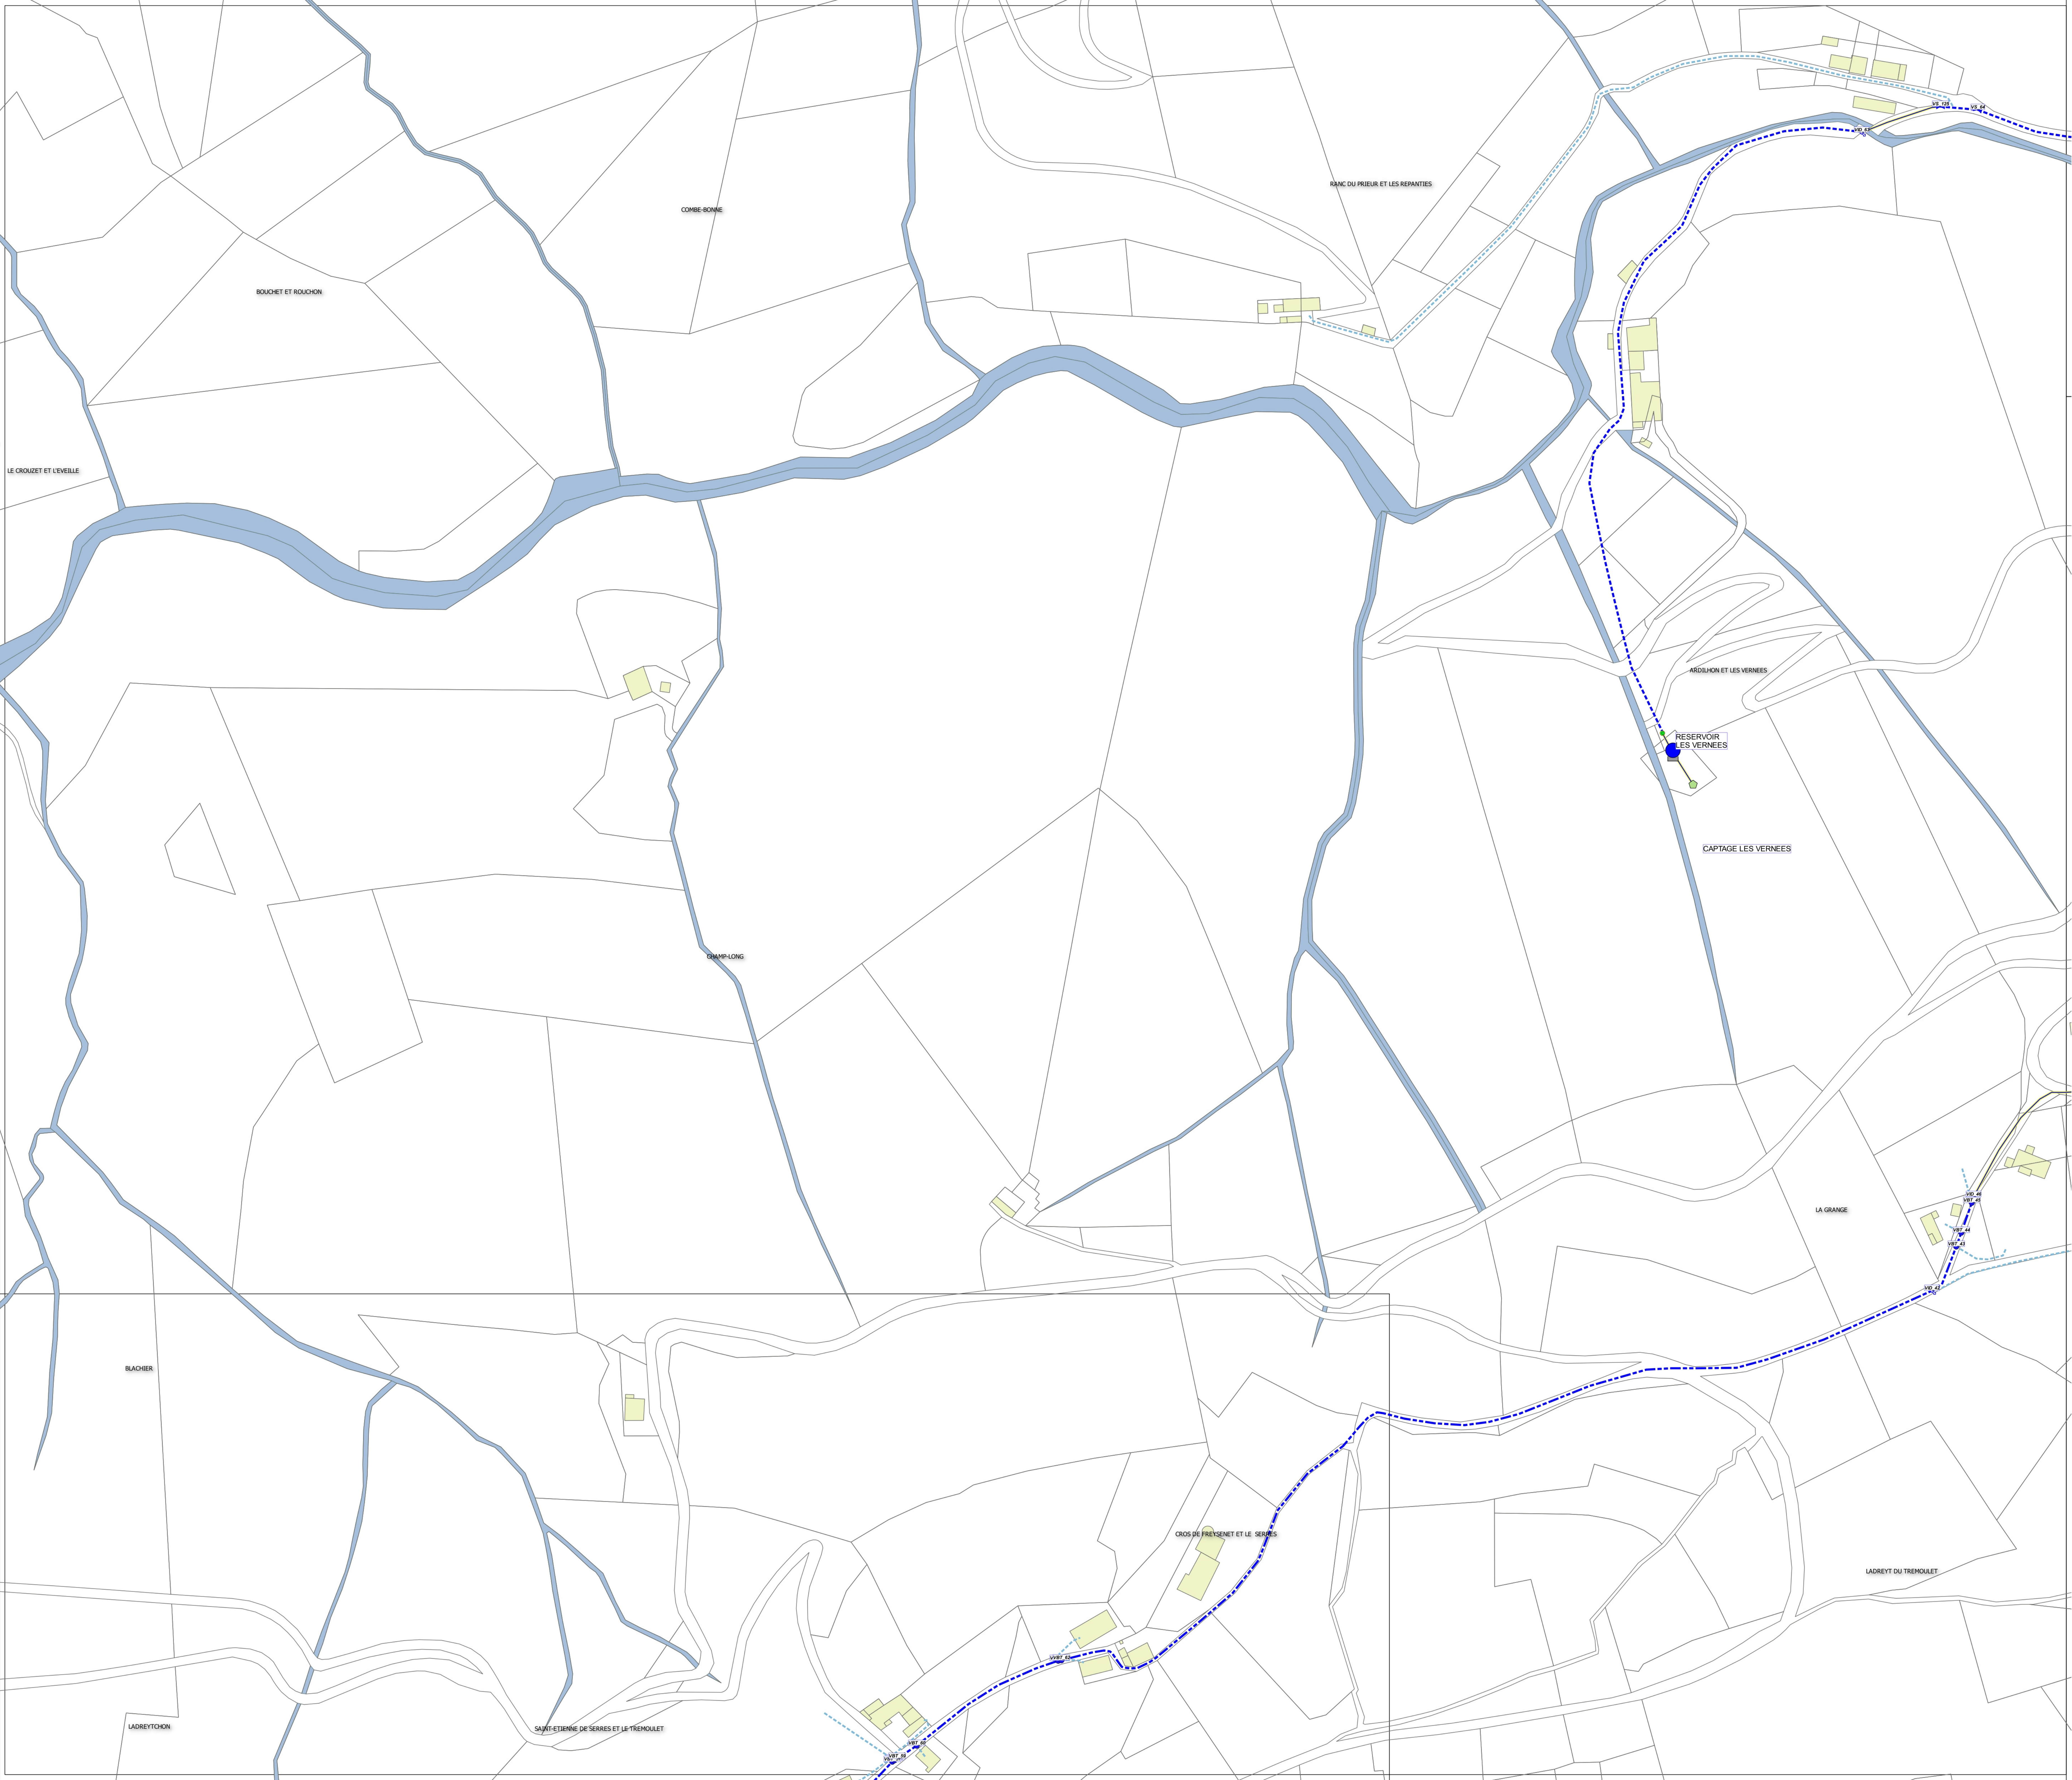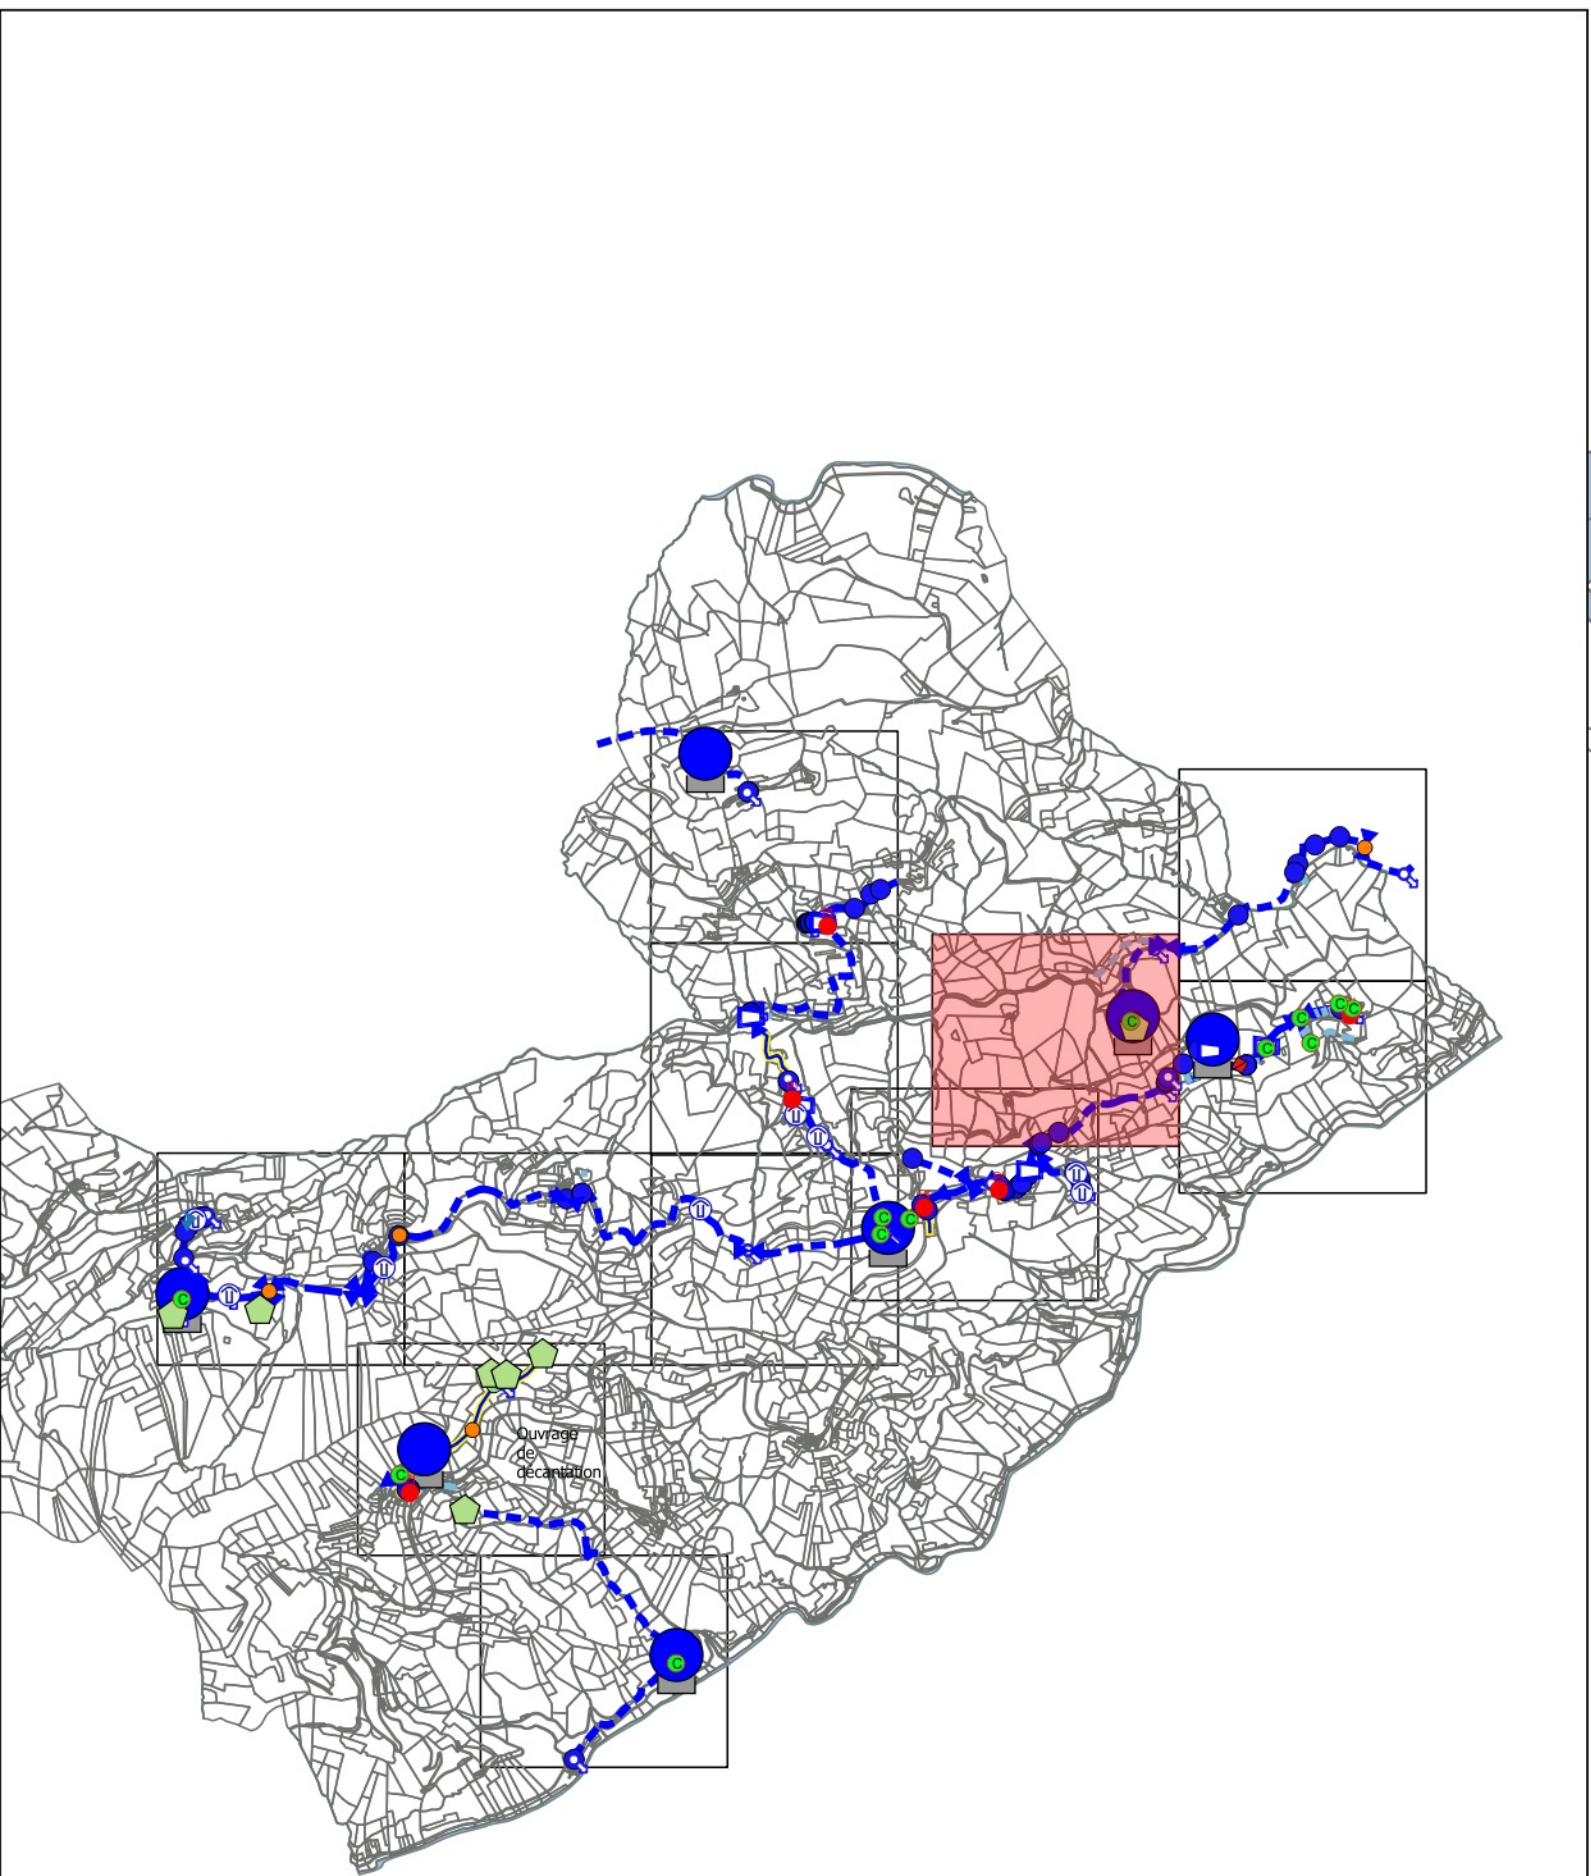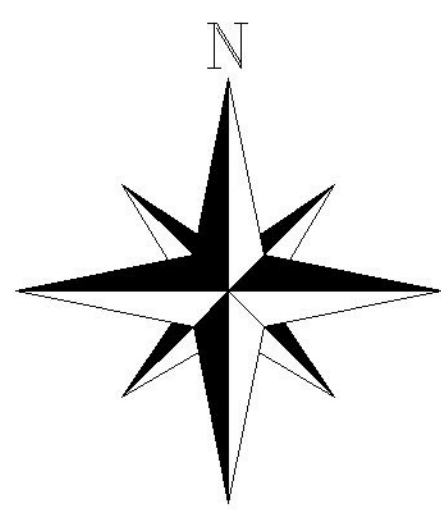



agence
de l'eau
Ardèche
LE CONSEIL GENERAL

COMMUNE DE SAINT ETIENNE DE SERRE

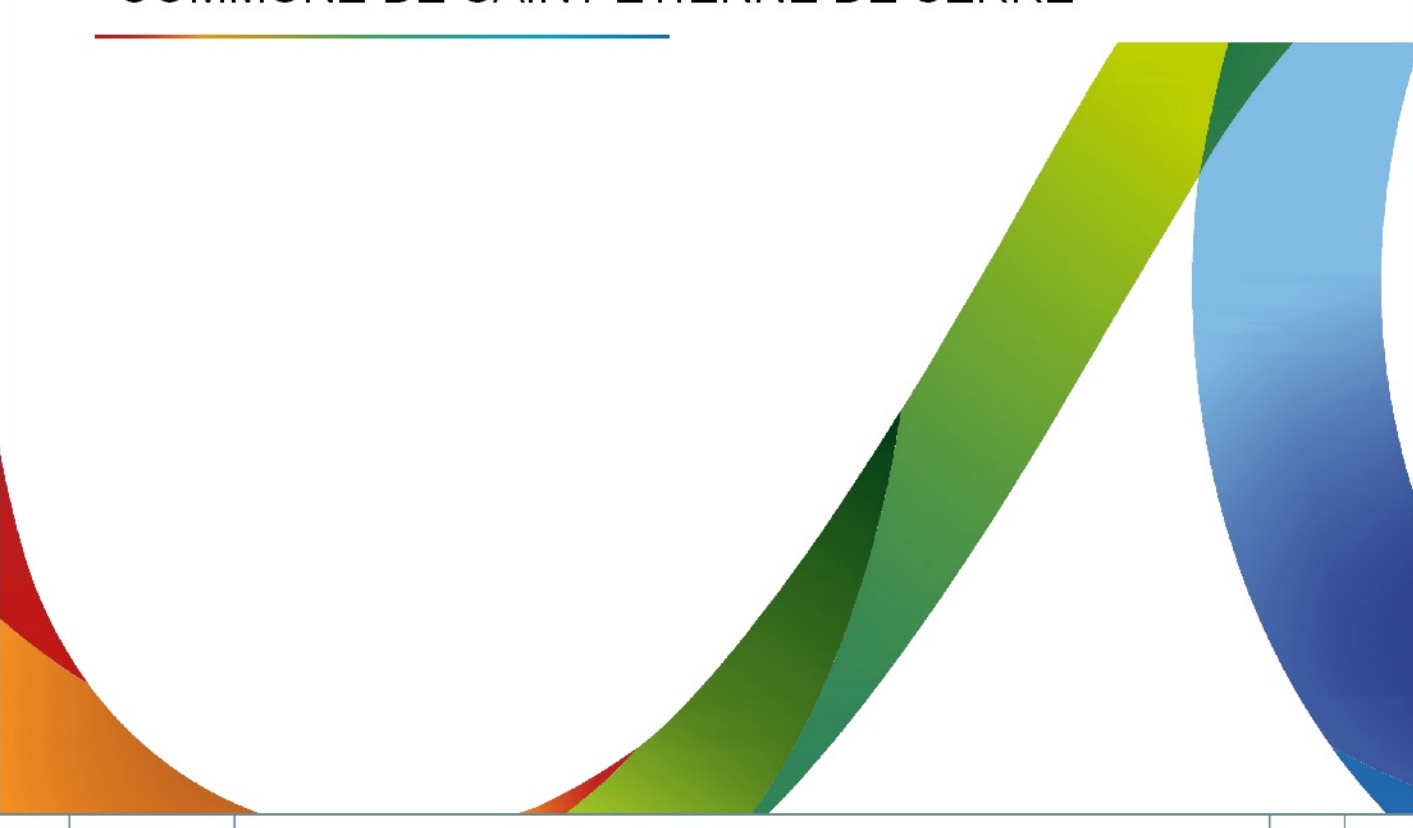




0	21/08/2017	Première édition	MJ	VS
Indice	Date	Description	Dess.	Verif.

Echelle	N° d'Affaire	Plan N°
1/1000	KN5107	PLANCHE_8



Naldeo

Agence de DRONARDECHE - 4 rue Montgolfier - 07200 AUBENAS - Tél. 04 75 30 44 88 - Fax 04 75 93 32 16 - www.naldeo.com

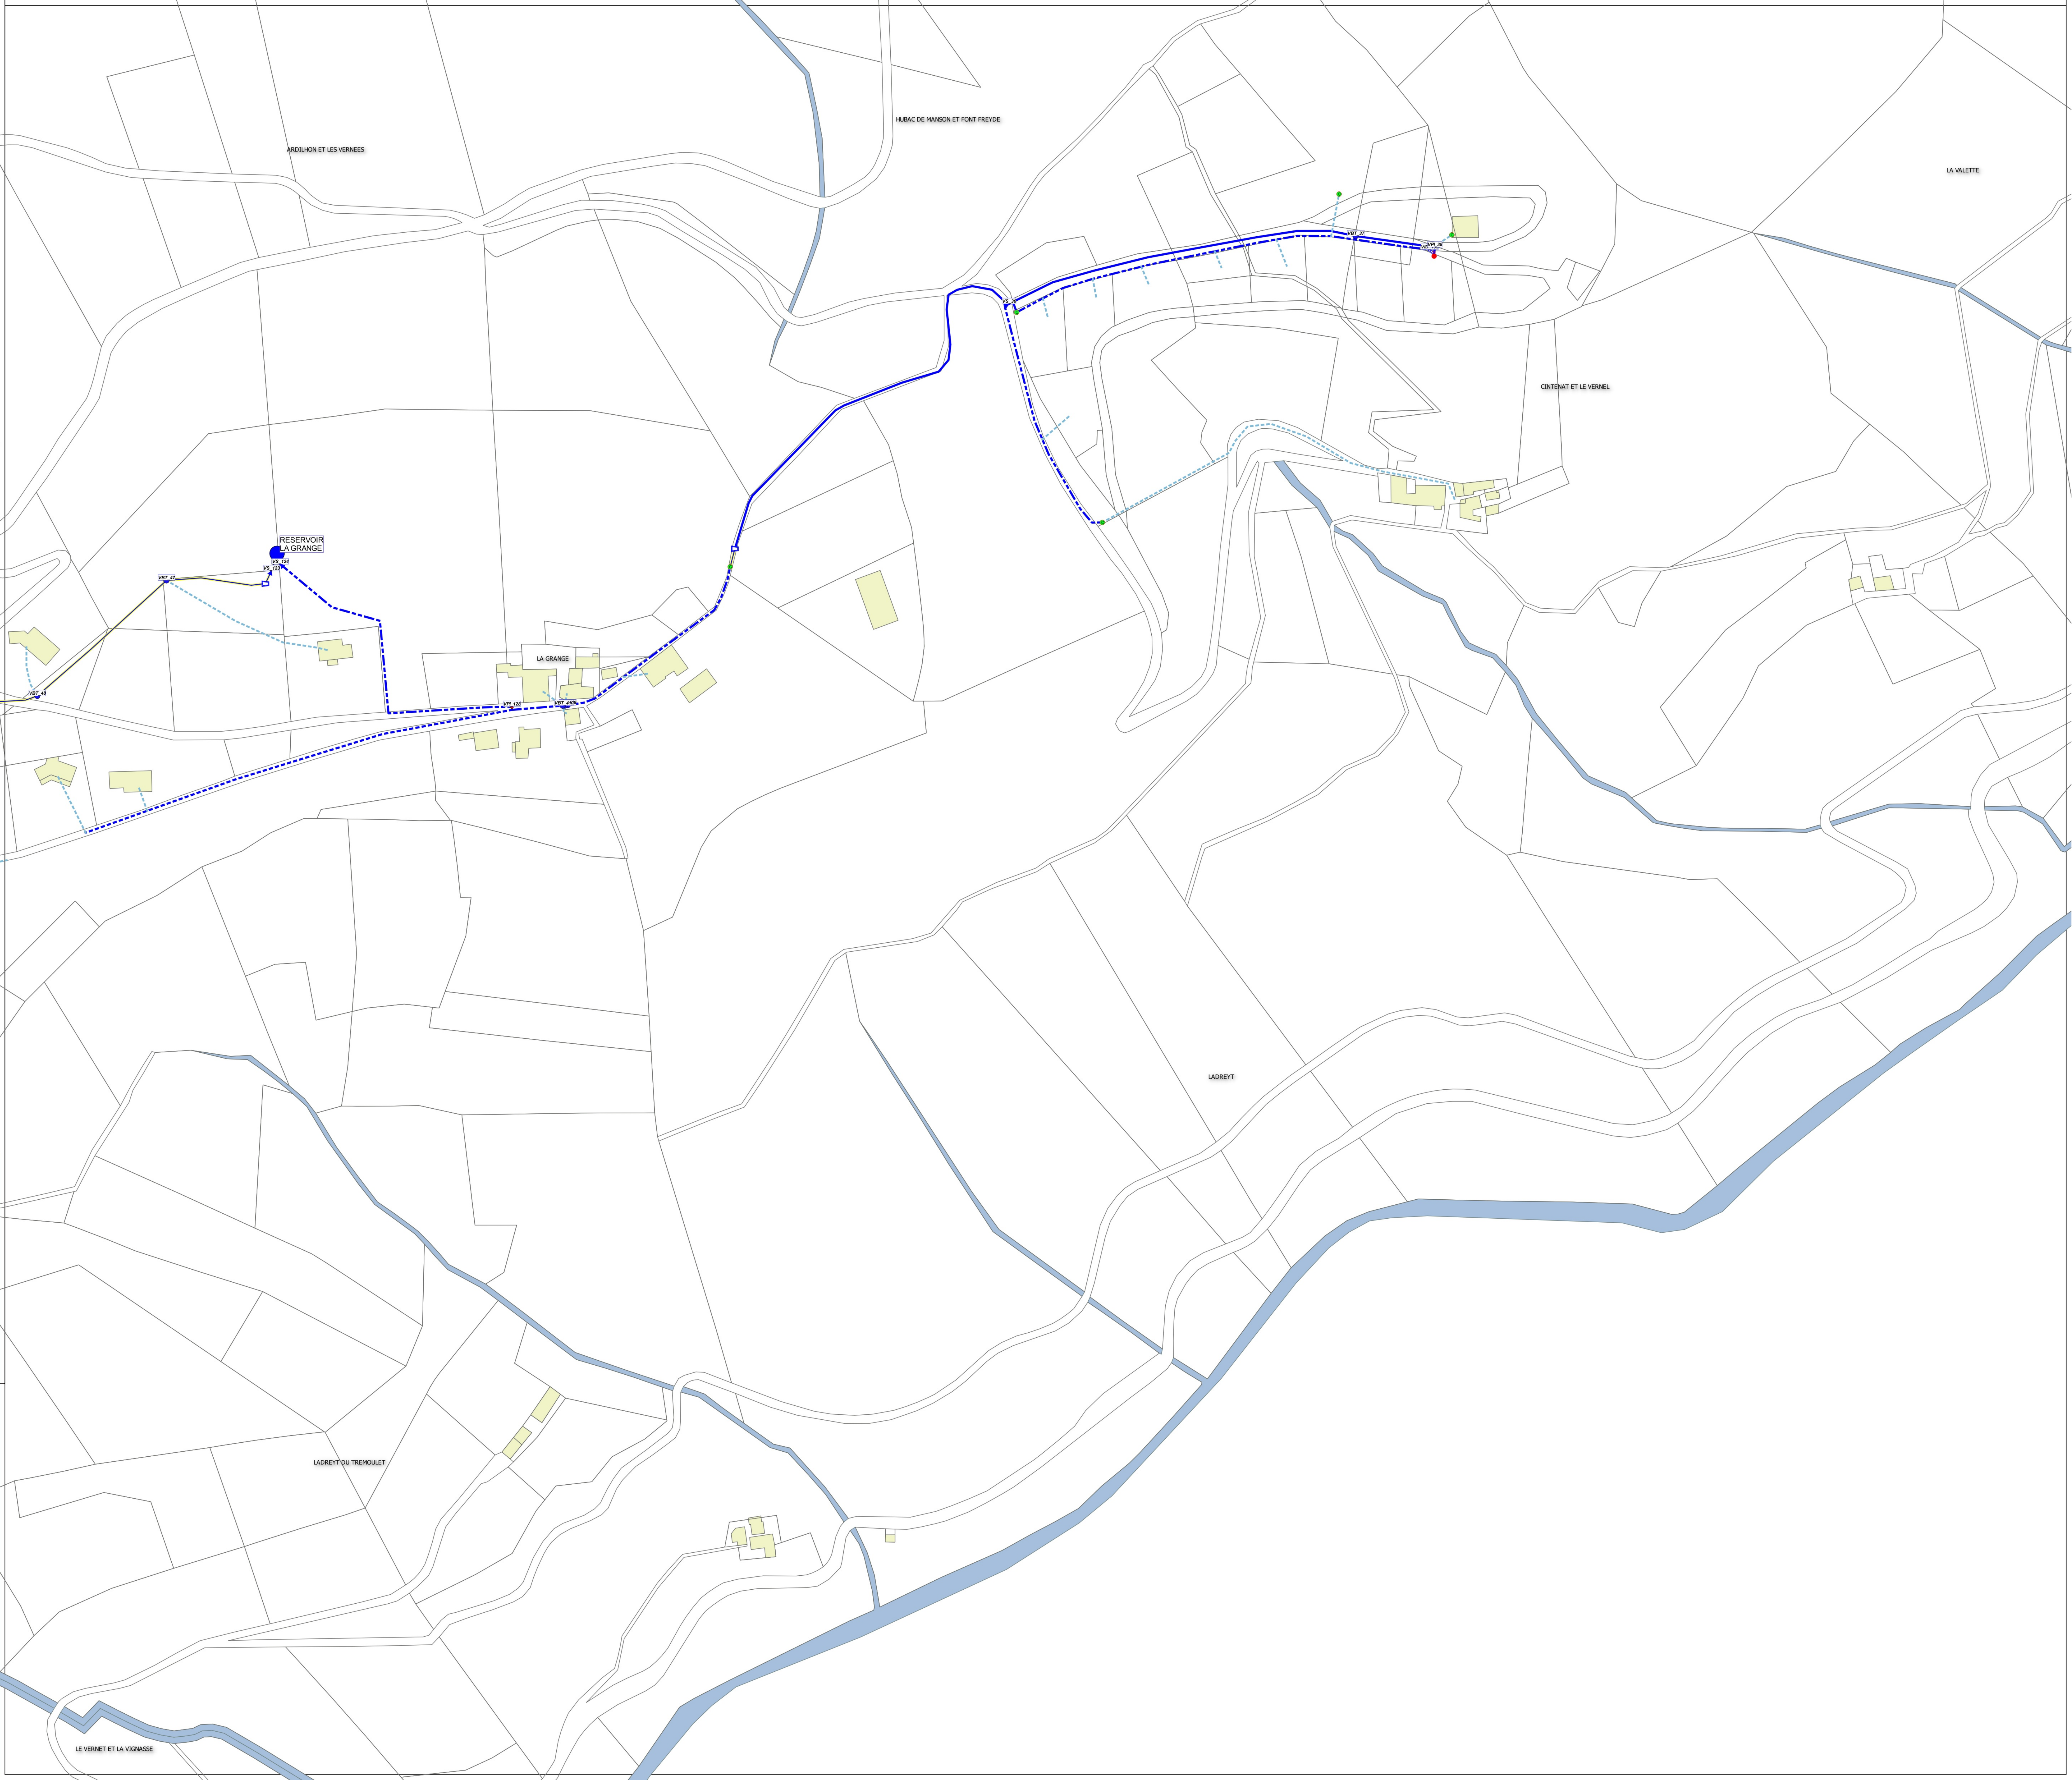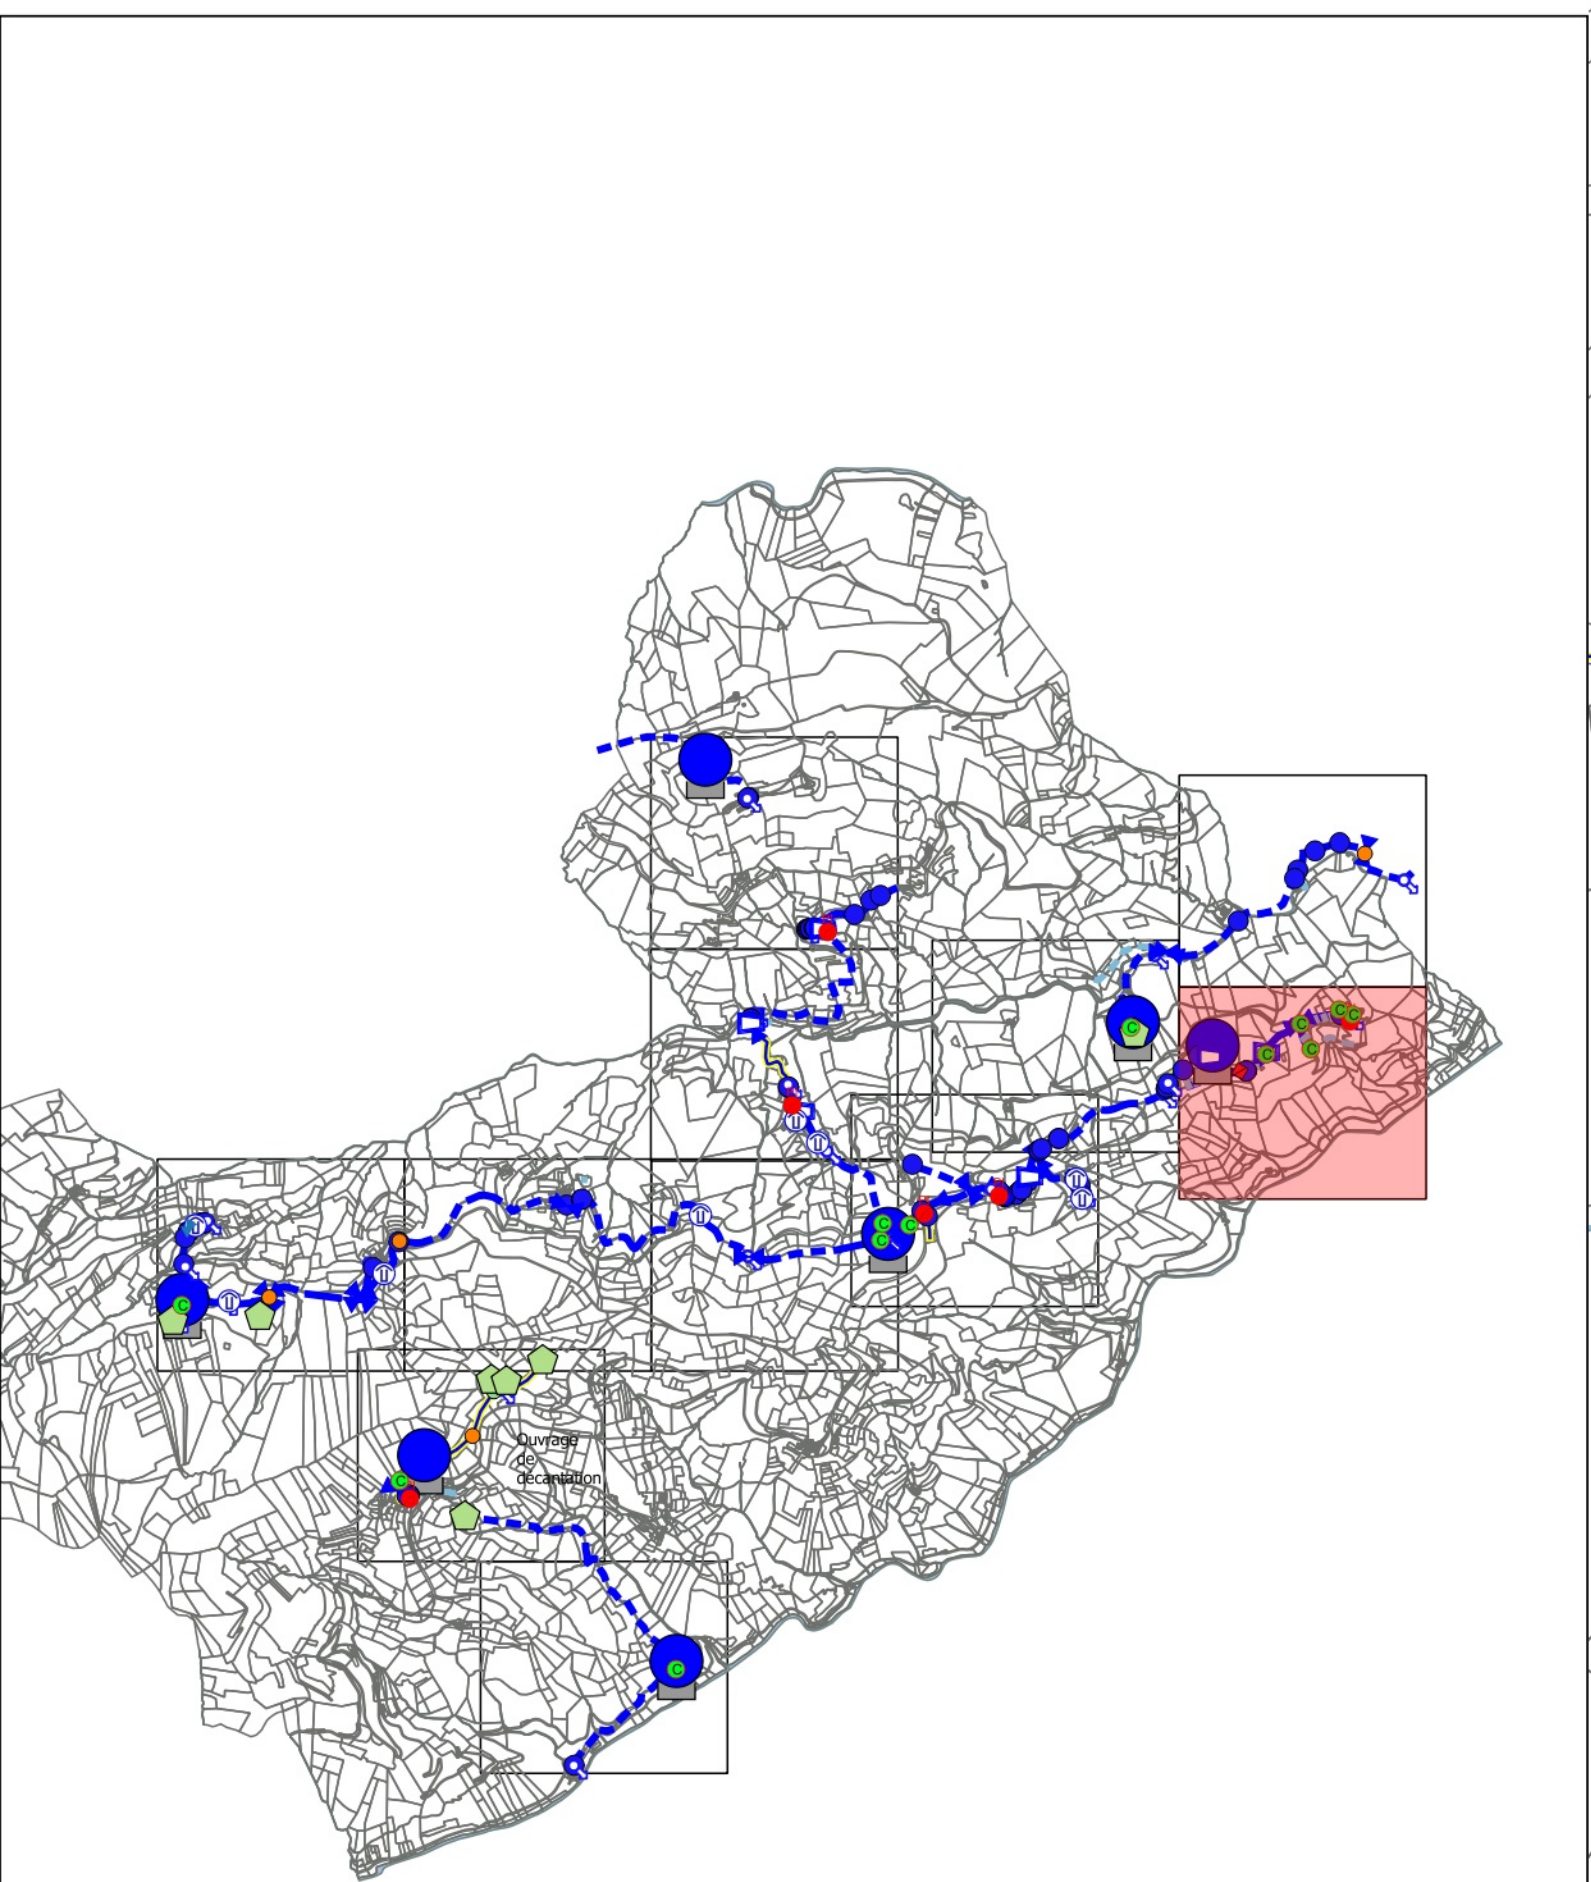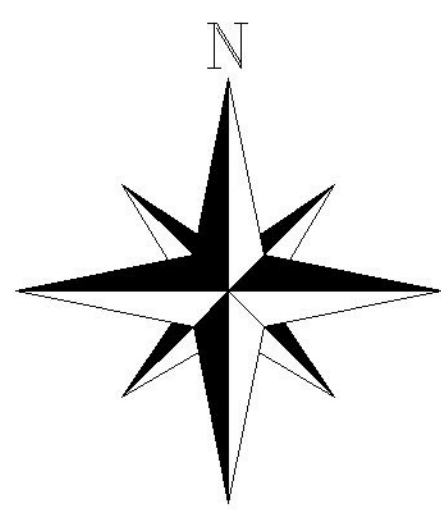




agence
de l'eau
Arrière-pensée
collective

ardèche

LE CONSEIL GÉNÉRAL

COMMUNE DE SAINT ETIENNE DE SERRE

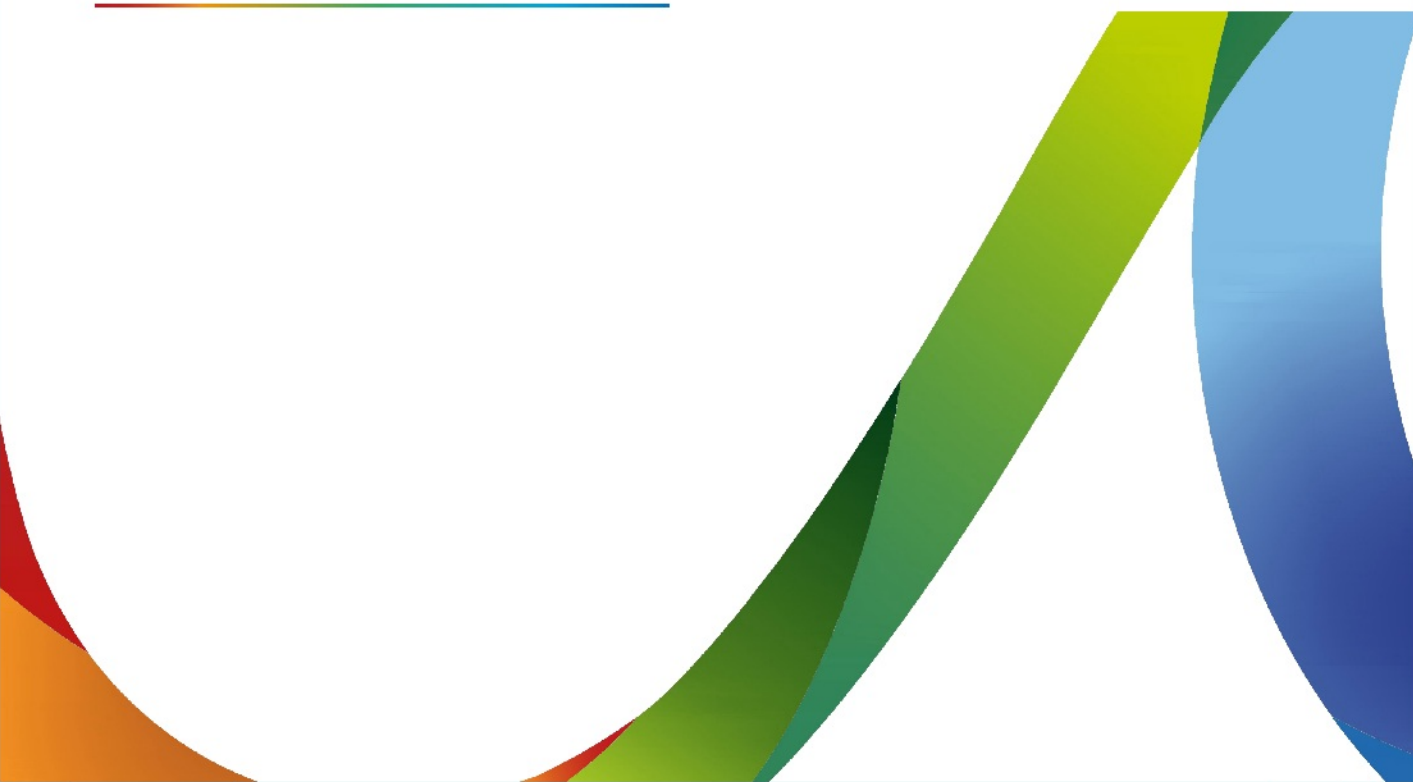

0	21/08/2017		Première édition	MJ	VS
Indice	Date		Description	Dess.	Vérif.

Echelle

N° d'Affaire

Plan N°

1/1000



KN5107

PLANCHE_9

Naldeo

SAINT-ETIENNE DE SERRE

Agence de DRONARDECHE - 4 rue Montgolfier - 07200 AUBENAS - Tél. 04 75 33 44 88, Fax 04 75 93 32 16 - www.naldeo.com

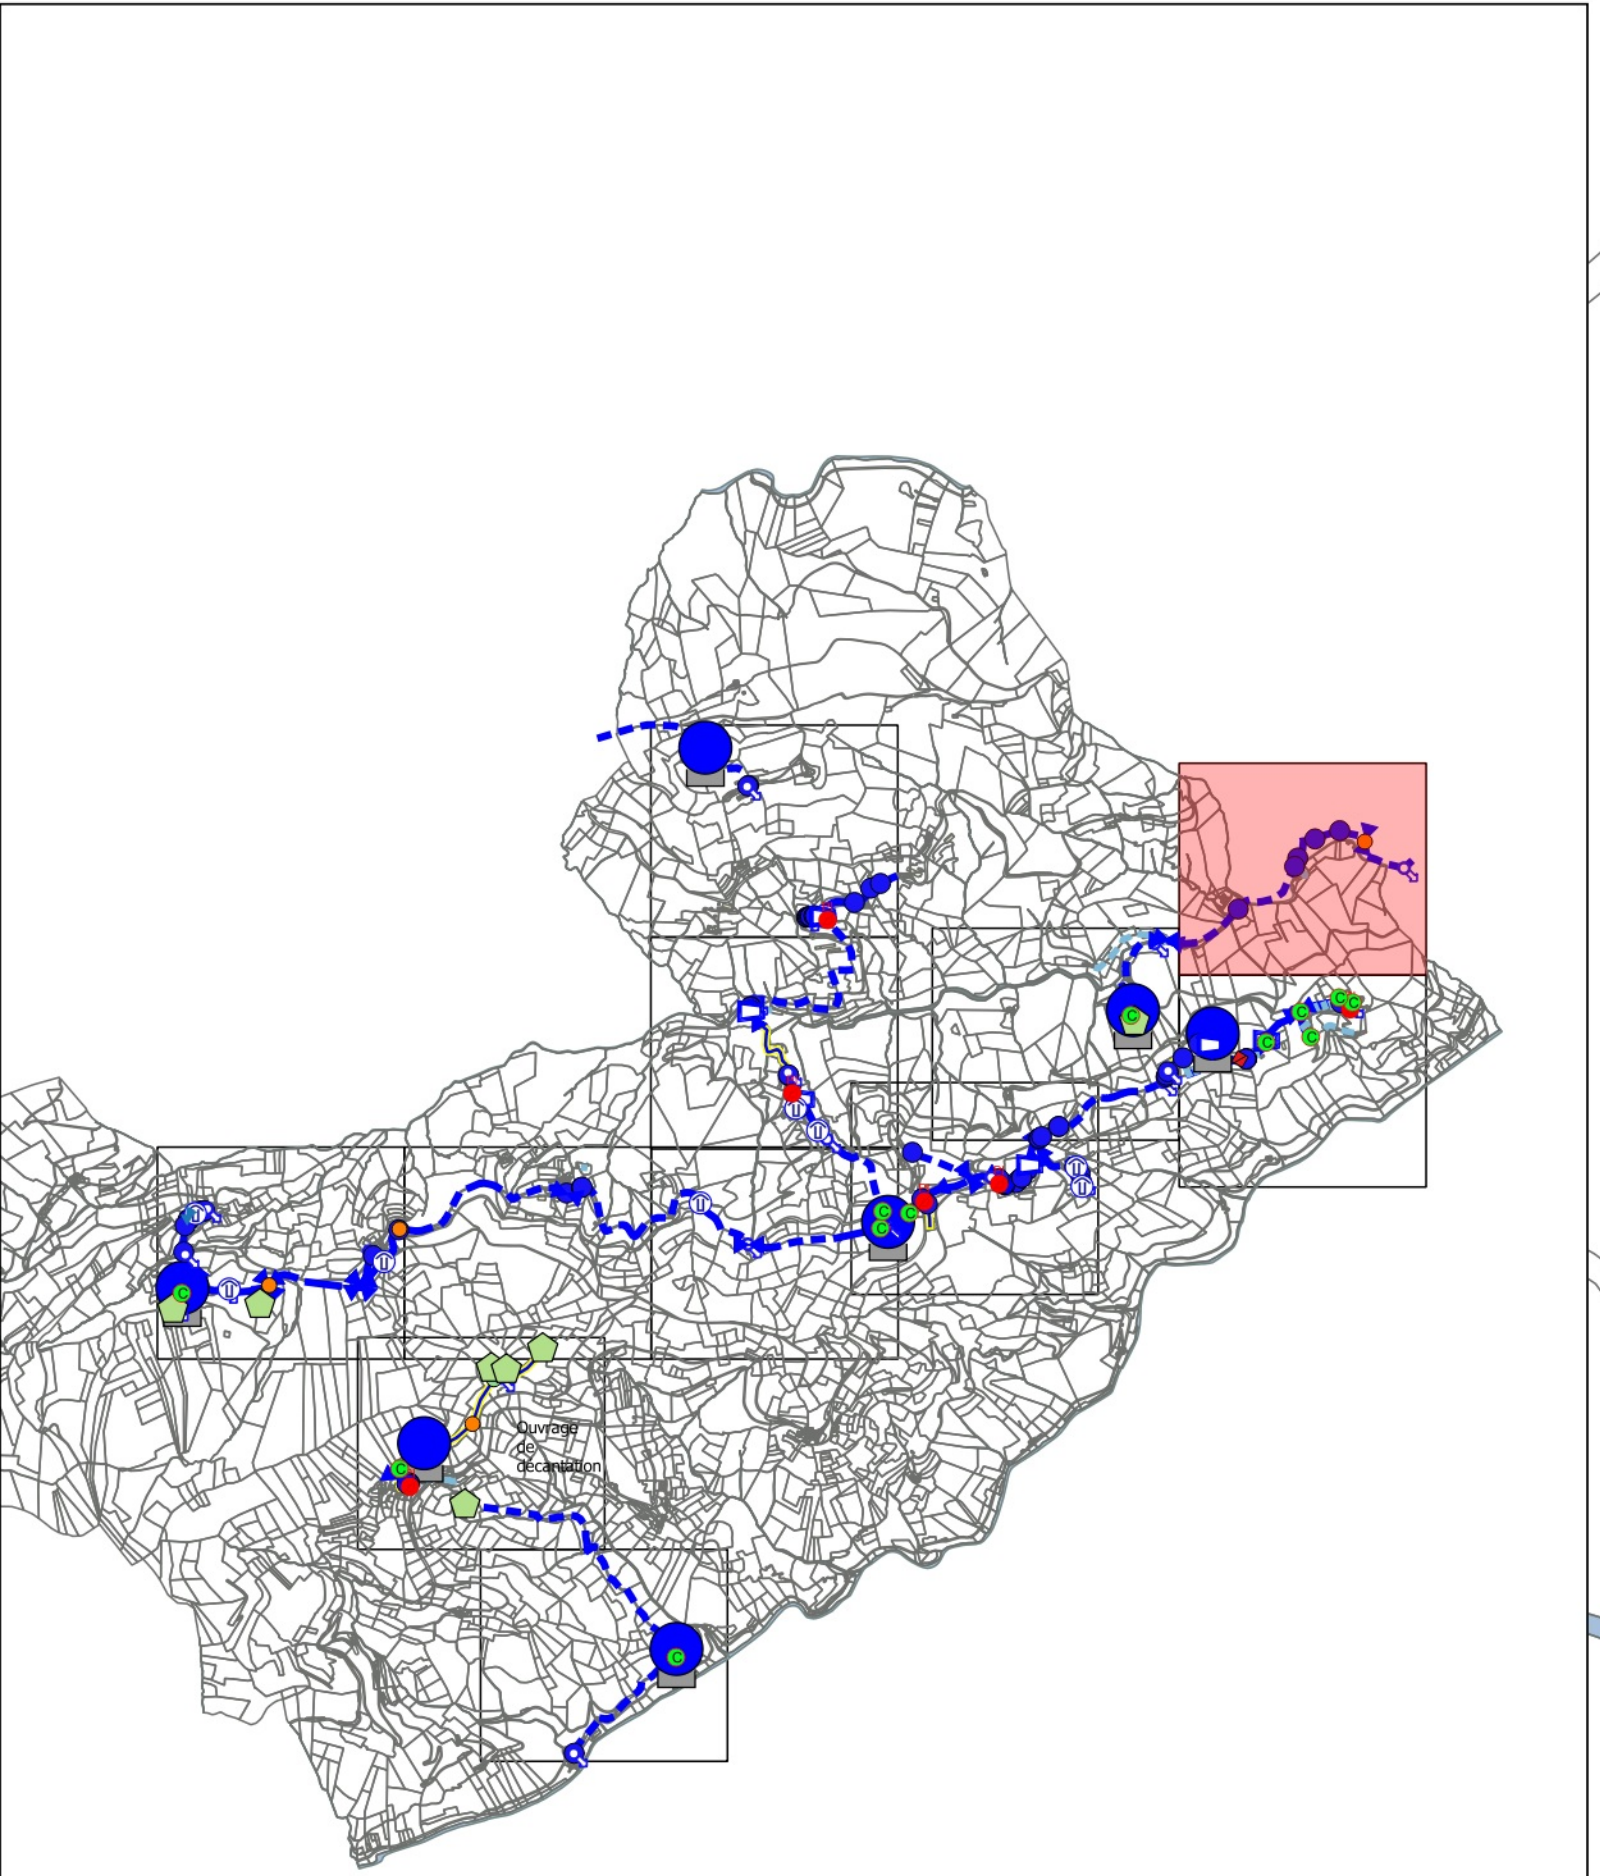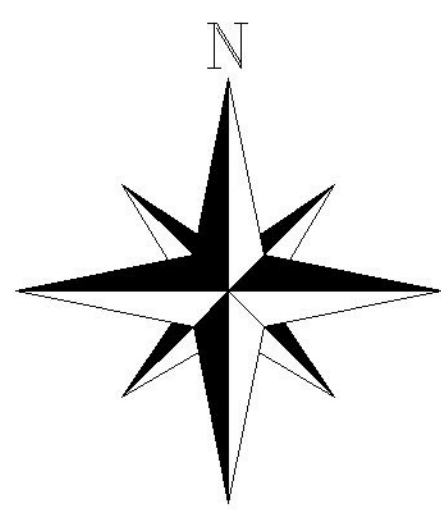



agence
de l'eau
ardèche
LE CONSEIL GENERAL

COMMUNE DE SAINT ETIENNE DE SERRE

0	21/08/2017	Première édition	MJ	VS
Indice	Date	Description	Dess.	Verif

Echelle	N° d'Affaire	Plan N°
1/1000	KN5107	PLANCHE_9



Naldeo

Agence de DROMARDECHE - 4 rue Montgolfier - 07200 AUBENAS - Tél. 04 75 33 44 88, Fax 04 75 93 32 16 - www.naldeo.com