
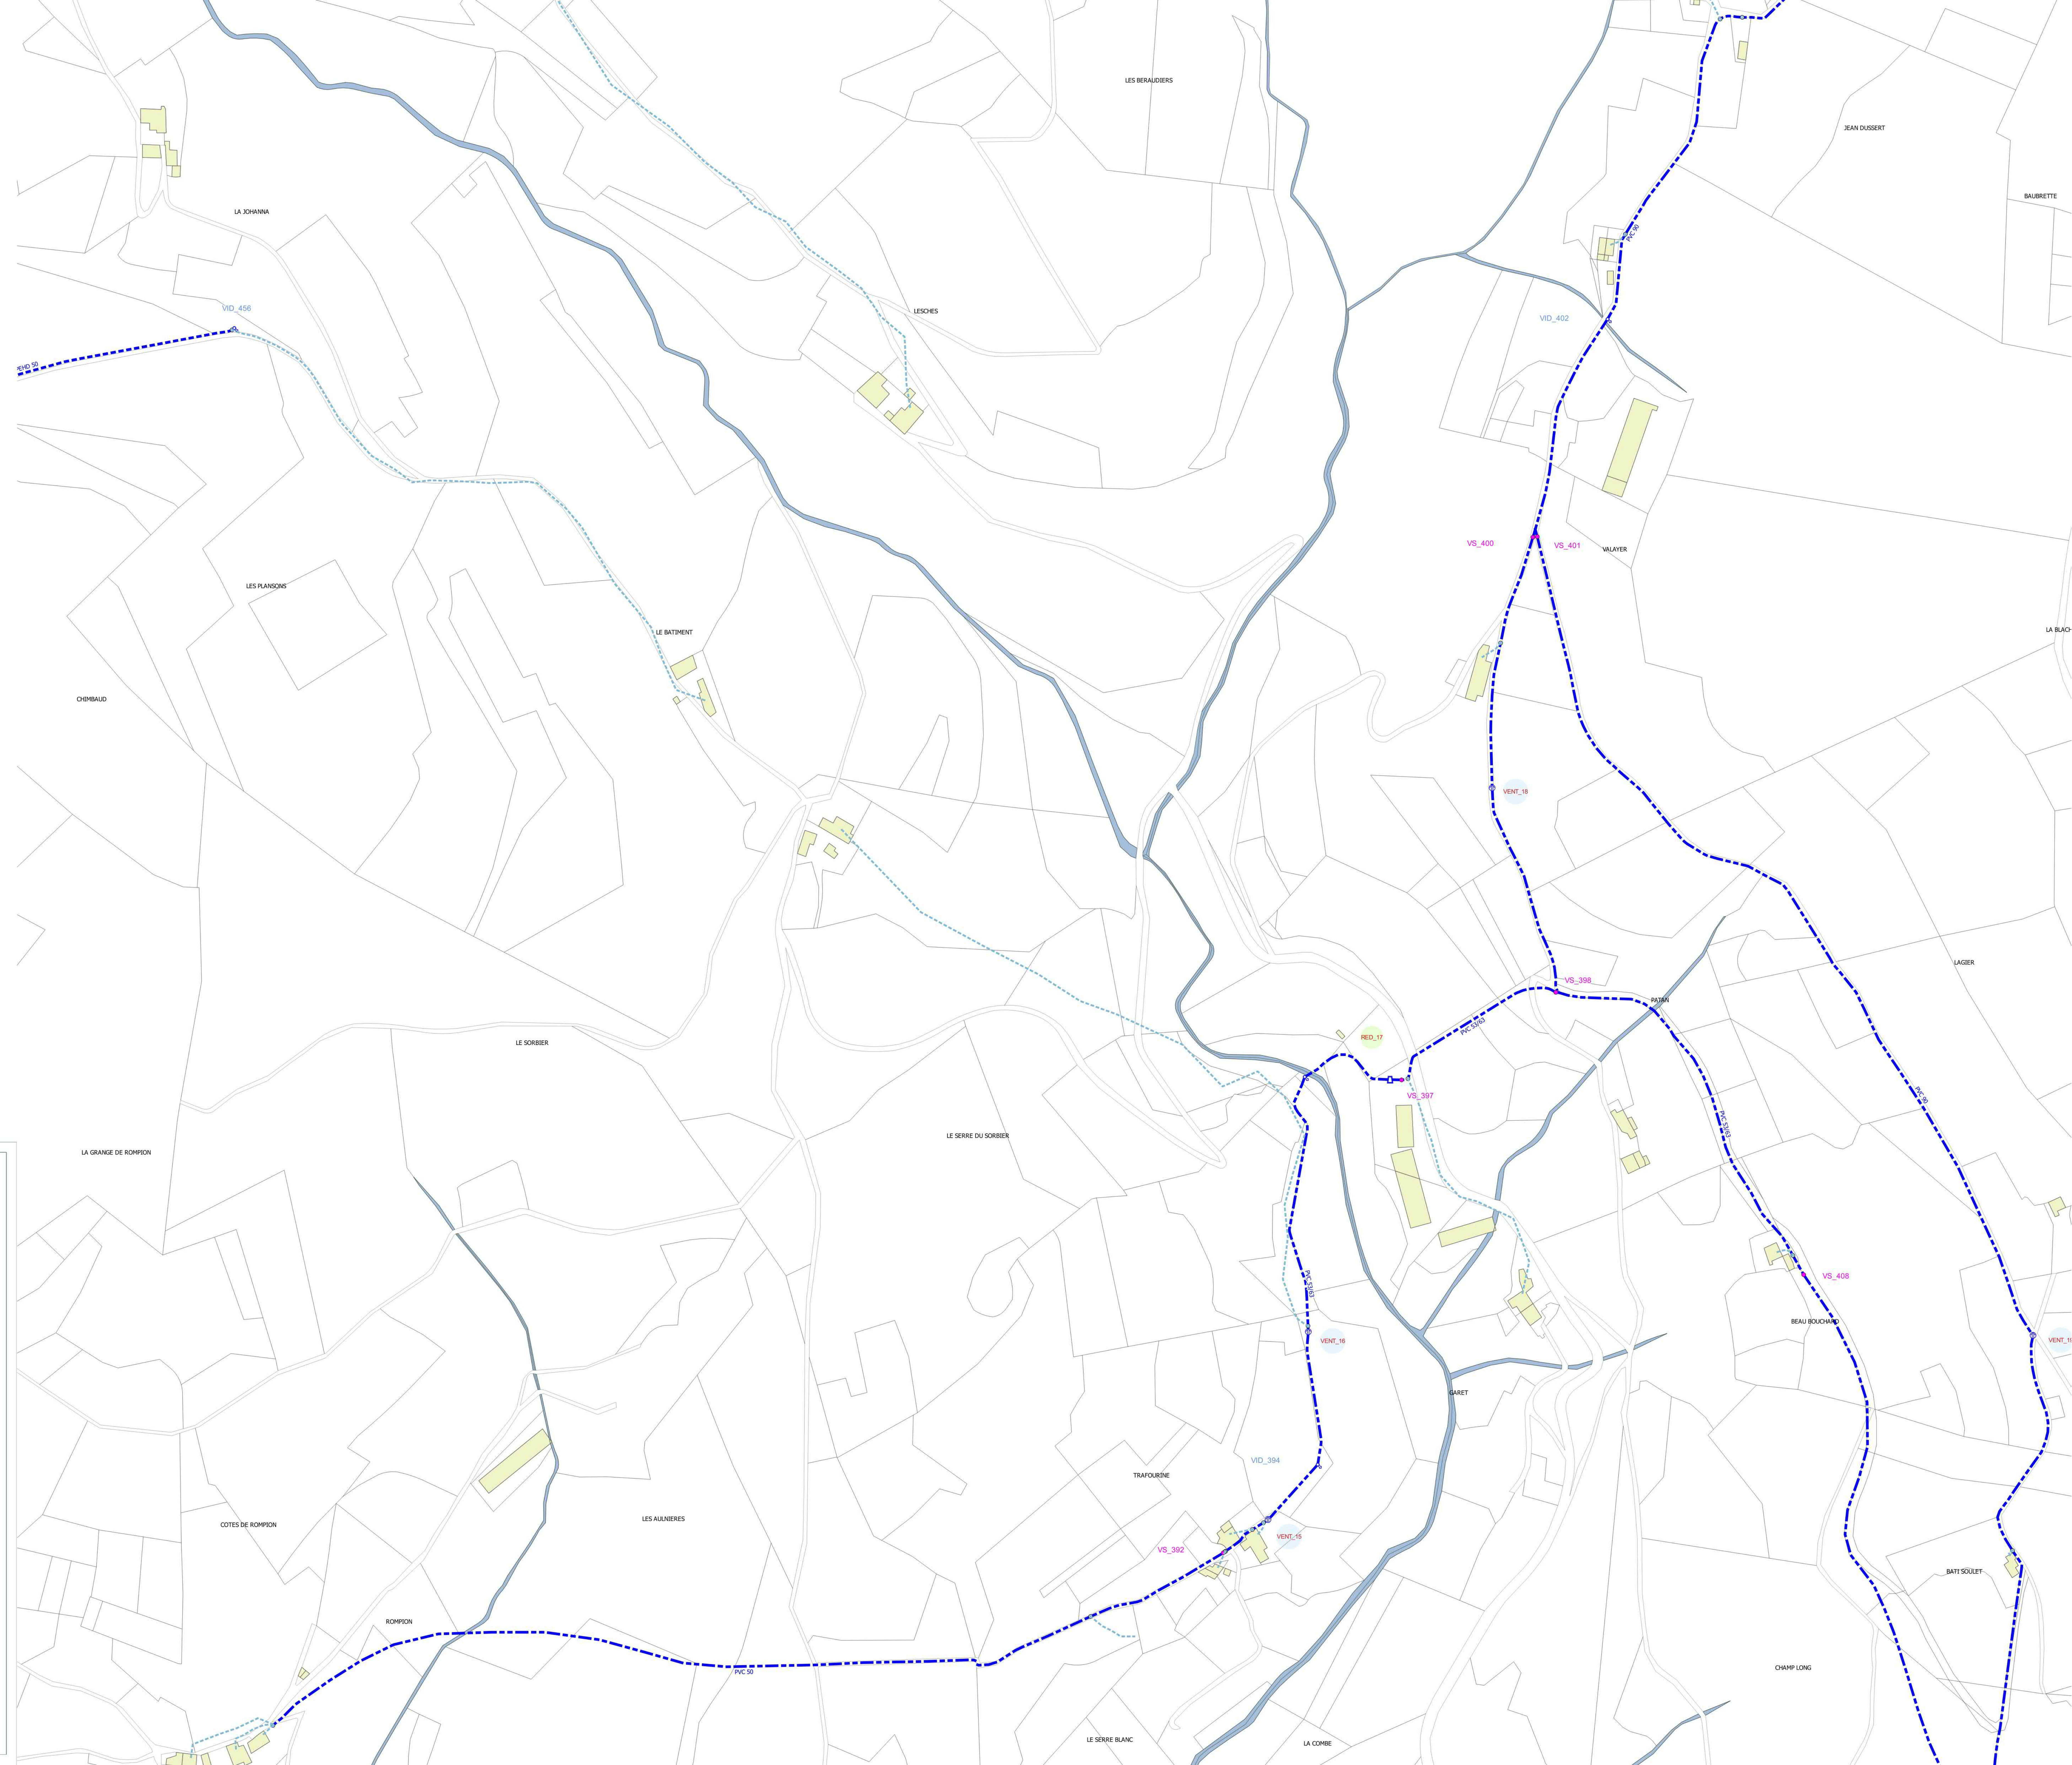


Légende

- AEP_COMPT_MESURE
- ◆ AEP_FONTAIN
- AEP_HYDRANT
- ▲ AEP_PRODUCTION
- AEP_REGUL
 - ▭ REDUCTEUR DE PRESSION
 - ◆ STABILISATEUR
 - VENTOUSE
- AEP_OUVRAGE
- AEP_TRONCON_BRT
- AEP_VANNE (498)
 - VANNE DE FI (8)
 - VANNE DE SECTIONNEMENT (62)
 - VANNE DE VIDANGE (46)
 - VANNE DE BRANCHEMENT (377)
 - VANNE DE SECTIONNEMENT/REGARD (5)
 - CHAMBRE
- AEP_RESERVOIR
- AEP_TRONCON
 - NON RENSEIGNE
 - FONTE
 - PEHD
 - PVC

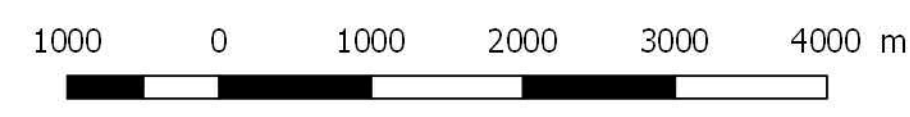

ardèche
LE CONSEIL GÉNÉRAL

agence de l'eau
Rhône-Méditerranée-Corse
établissement public de l'eau

COMMUNE D'EMPURANY

Indice	Date	Description	T.N	D.R
0	04/01/17	Première édition -		
		Description		Verif

Echelle	N° d'Affaire	Plan N°
1/1500	AR5083	PLAN V.06.01

Agence de AUBENAS - 4 rue Montgellier - 07200 AUBENAS - Tél. 04 75 35 44 85, Fax 04 75 93 32 16 - www.naldeo.com