


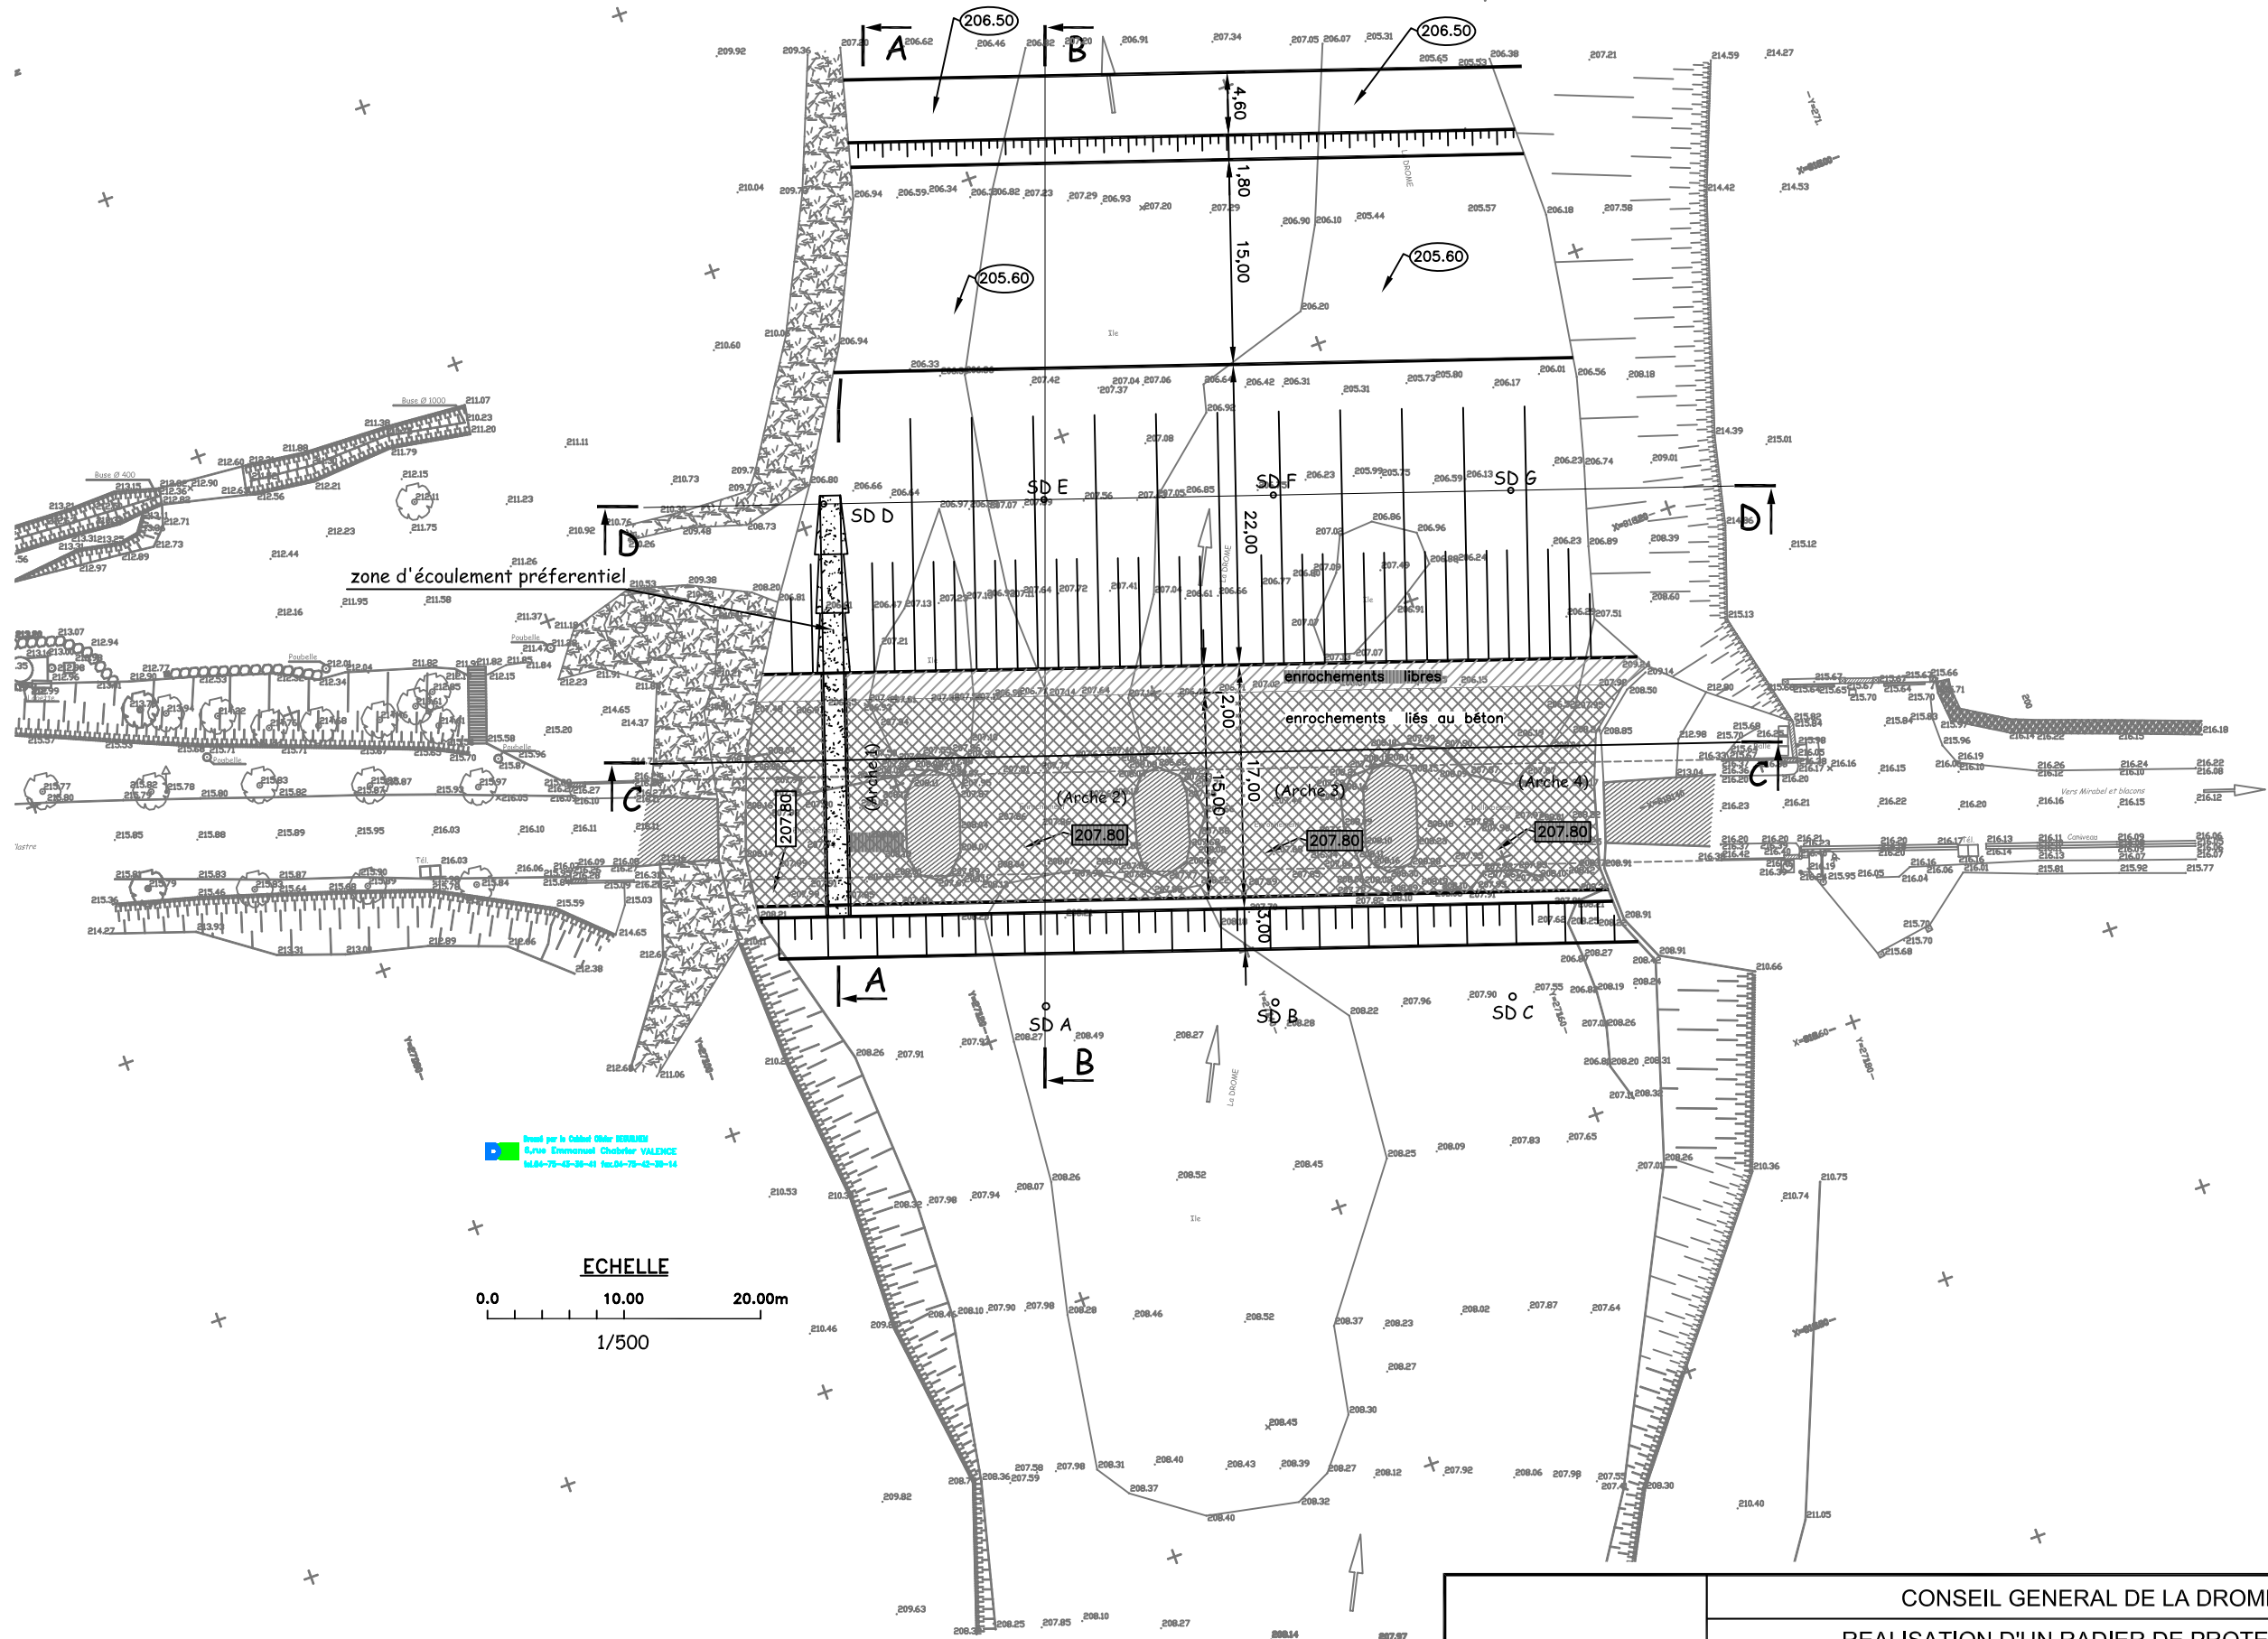

	CONSEIL GENERAL DE LA DROME	Mai 2005
	REALISATION D'UN RADIER DE PROTECTION MIRIBEL et BLACONS - PONT DU BATELIER	4110570_ R2
	RADIER EN ENROCHEMENTS LIBRES VUE EN PLAN	1