

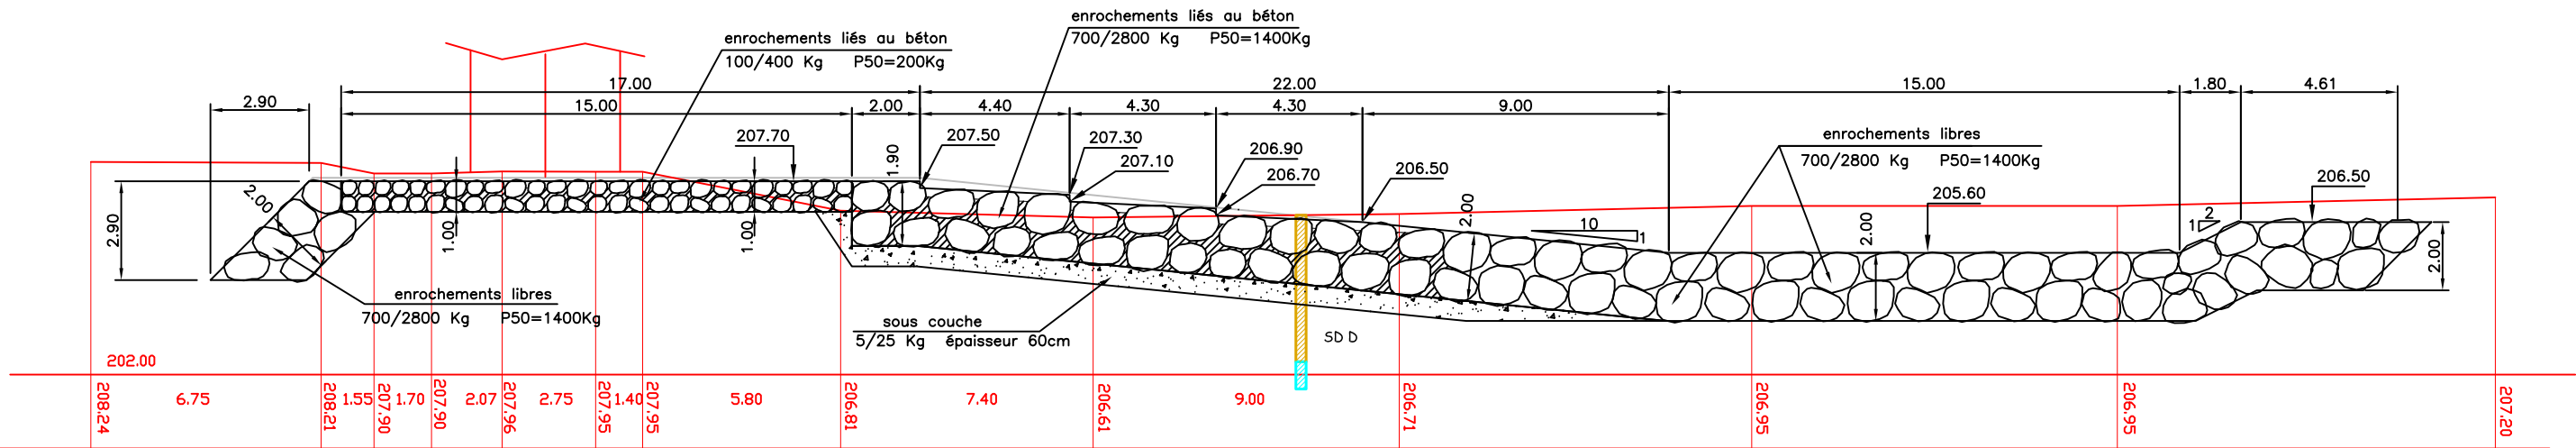
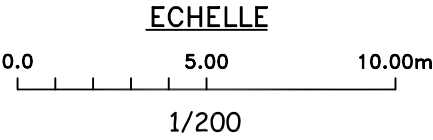
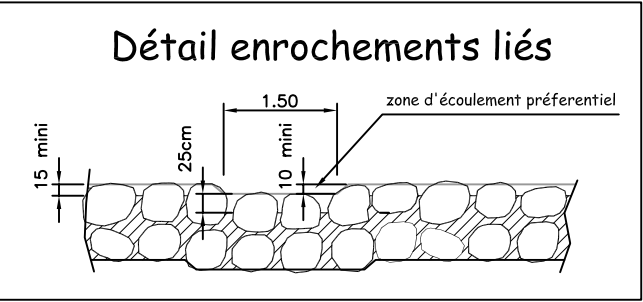


Coupe A-A
zone d' coulement pr f rentiel

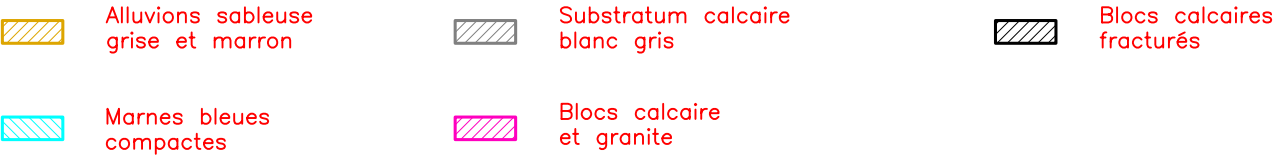

Coupe B-B

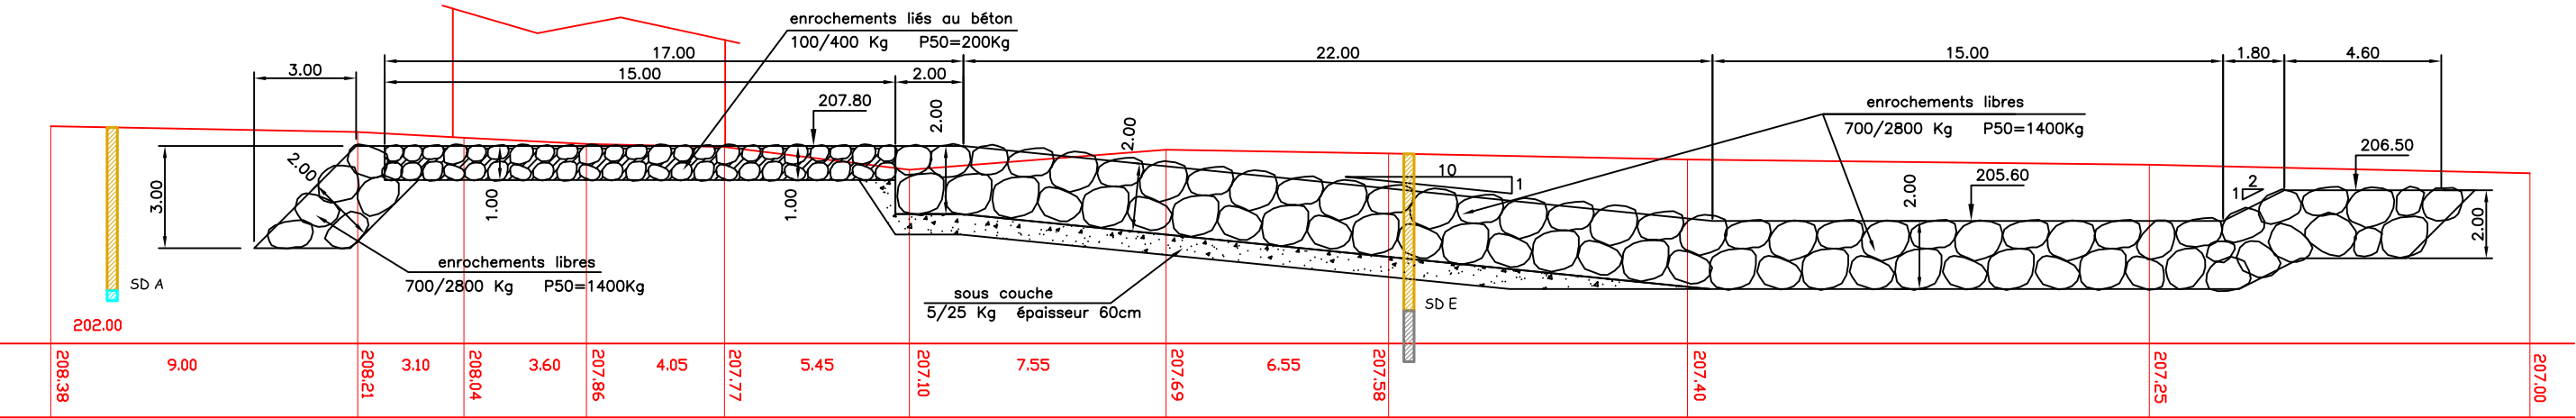

	CONSEIL GENERAL DE LA DROME	Mai 2005
	REALISATION D'UN RADIER DE PROTECTION MIRIBEL et BLACONS - PONT DU BATELIER	4110570 R2
	Coupes A-A B-B	2