COMMUNE DE BARNAVE
RESEAU D'EAU POTABLE
PLAN 9 - repères 8 à 9
1 / 650

Source images de fond :
BD Parcellaire et BD ORTHO - IGN
Mise à disposition conventionnée

Date de réalisation : 14/09/2018

© IGN

Bureau d'études techniques
Anne LÉGAUT
Eau Assainissement SIG

LEGENDE

- Réseau d'eau communal
- Réseau d'eau communal hors service
- Branchement d'eau
- Canalisation d'eau privée
- Captage/Fontaine/Robinet
- Vanne
- Vanne de sectionnement
- Compteur
- Exutoire_vidange_trop_plein
- Poteau incendie
- Ventouse
- Regard
- Borne/Brise charge/décanteur-dessableur
- Périmètre de protection immédiat
- Périmètre de protection rapproché
- Périmètre de protection éloigné
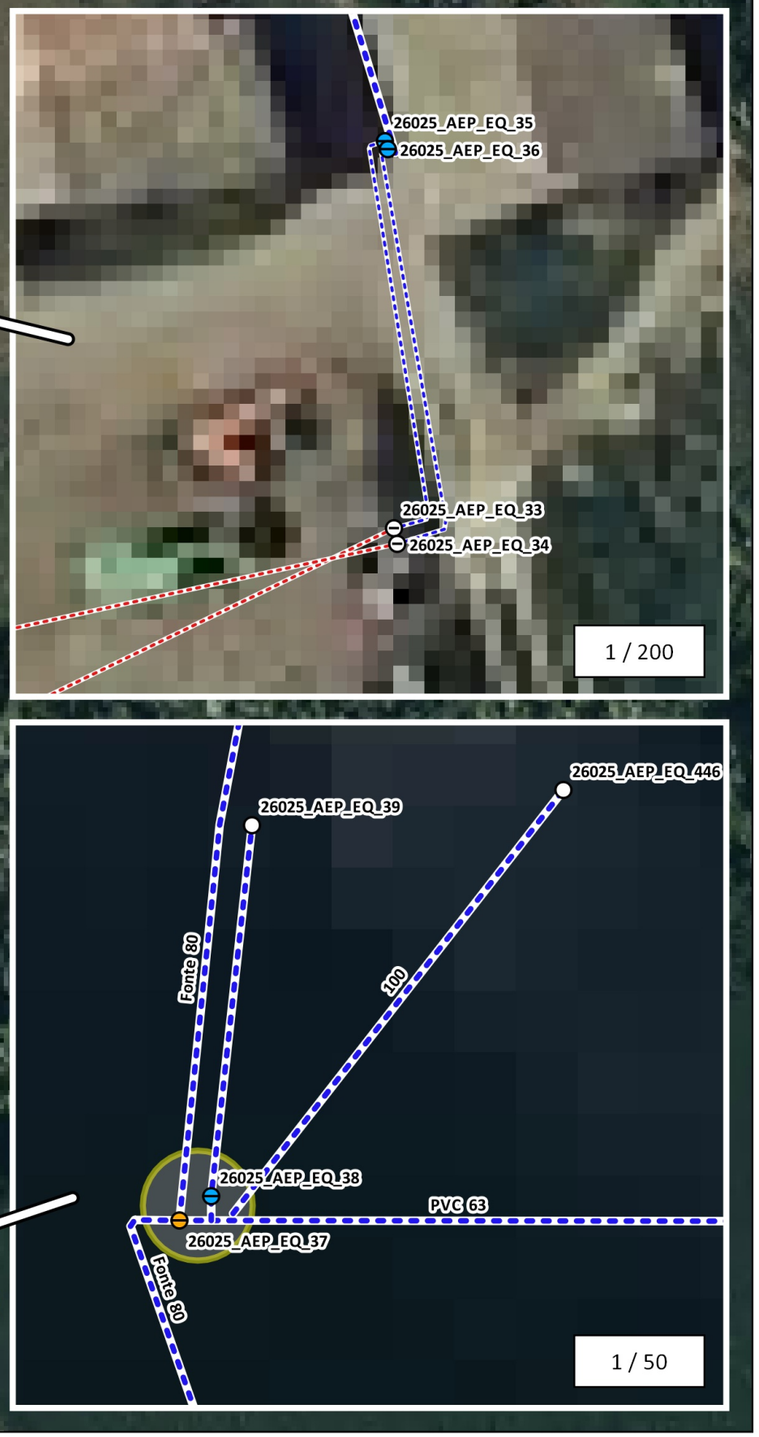
26025_AEP_EQ_31
26025_AEP_EQ_30
26025_AEP_EQ_455
26025_AEP_EQ_456
9
26025_AEP_EQ_32
26025_AEP_EQ_35
26025_AEP_EQ_36
26025_AEP_EQ_33
26025_AEP_EQ_34
Fonte 80
26025_AEP_EQ_40
26025_AEP_EQ_41
26025_AEP_EQ_39
26025_AEP_EQ_446
100
PVC 63
26025_AEP_EQ_37
26025_AEP_EQ_38
8