

MISE A JOUR DU SCHEMA DIRECTEUR EAUX USEES  
AVEC INTEGRATION DU VOLET EAUX PUVIALES

PHASE 3 : MISE EN CONFORMITE DU SYSTEME  
ASSAINISSEMENT ET PROPOSITION D'AMENAGEMENTS

Plan général des propositions d'aménagements

NOM DU FICHIER :  
121438-108-PG-012-A-Propo am.am

ECHELLE :  
1 : 4 000

	<b>SIEGE</b> 6, Rue Grille 06200 Vieux-Croisot 02 Téléphone : 04 93 32 66 00 Télécopie : 04 93 38 07 80	<b>IMPLANTATION REGIONALE</b> Agence de Nice 15, Rue Alphonse 1er 06100 NICE Téléphone : 04 93 18 18 98 Télécopie : 04 93 12 12 18
	GROUPE MERLIN / Réf doc : 121438 - 108 - ETU - PG - 1 - 012	

Ind	Etabli par	Approuvé par	Date	Objet de la révision
A	T.CARRILLO	FIGACHINO	Novembre 2014	Etablissement

LEGENDE

Amenagements du réseau d'eaux usées

- Réhabilitation
- Remplacement en tranchée ouverte
- Réhabilitation et remplacement

Amenagements du réseau d'eaux pluviales


- Création de collecteur
- Gestion du ruissellement en surface
- Renforcement, non prioritaire

Réseau actuel

- Eaux pluviales
- Eaux usées

Mauvais branchement

- Privé
- Public

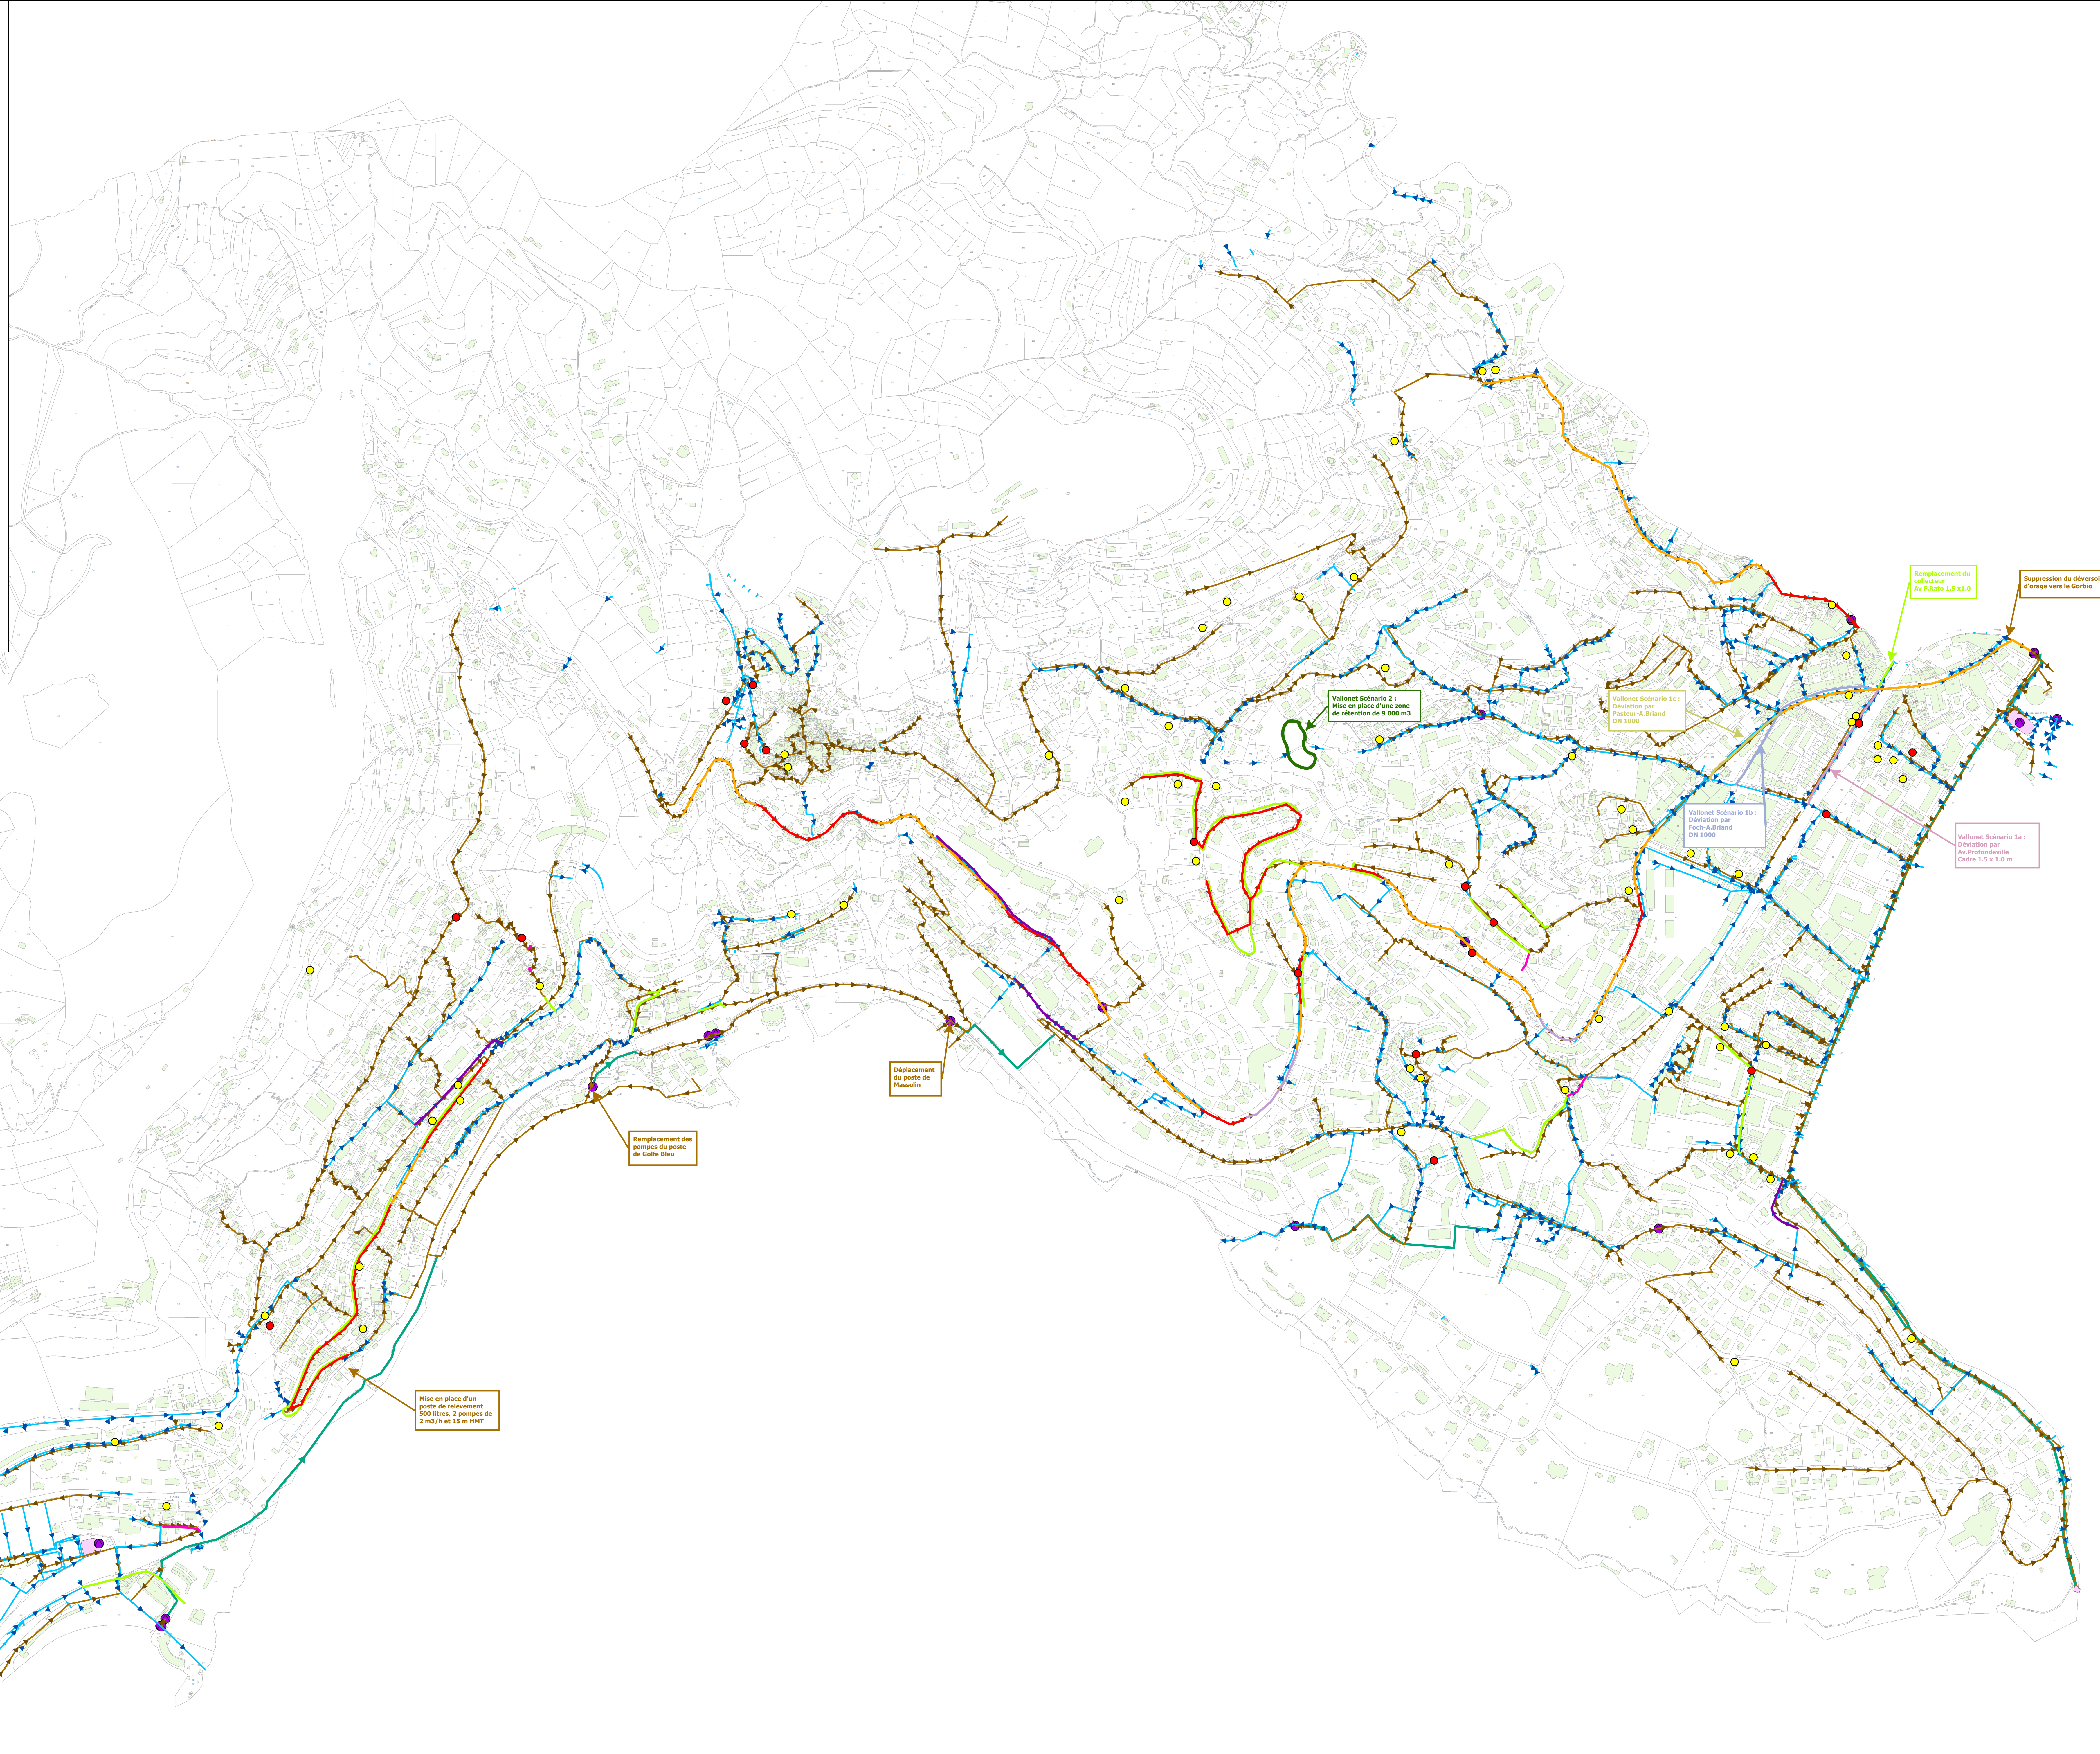

Remplacement du collecteur du F.Rato 1.5 x 1.0

Suppression du déversoir d'orage vers la Gorbio

Vallonet Scénario 2 :  
Mise en place d'une zone de rétention de 9 000 m<sup>3</sup>

Vallonet Scénario 1c1 :  
Déviation par Pasteur A. Giraud DN 1500

Vallonet Scénario 1b :  
Déviation par Pasteur A. Giraud DN 1500

Vallonet Scénario 1a :  
Déviation par Au Profondeville Cadre 1.5 x 1.0 m

Déplacement du poste de Massolin

Remplacement des pompes du poste de Goffe Bleu

Mise en place d'un poste de relèvement 500 litres, 2 pompes de 2 m<sup>3</sup>/h et 15 m HMT

Possibilité de dévier le réseau Av. Varavilla à étudier