

MISE A JOUR DU SCHEMA DIRECTEUR EAUX USEES
AVEC INTEGRATION DU VOLET EAUX PLOUVIALES

PHASE 4 : SCHEMAS DIRECTEURS

Plan général des aménagements

NOM DU FICHIER :
121438-108-PG-014-A-An.mxd

ECHELLE :
1: 4 000

	SEGE Agence de Mer 6, Rue Grille 06100 NICE Téléphone : 04 93 32 45 00 Télécopie : 04 93 32 47 00	IMPLANTATION REGIONALE 15, Rue Algérie 1er 06100 NICE Téléphone : 04 93 18 18 08 Télécopie : 04 93 18 12 12
	GROUPE MERLIN/Réf doc : 121438 - 108 - ETU - PG - 1 - 014	

Ind	Etabli par	Approuvé par	Date	Objet de la révision
A	T.CARRILLO	FIGACHINO	13/02/2014	Etablissement
B	T.CARRILLO	FIGACHINO	27/04/2015	Etablissement

Légende

Aménagements du réseau d'eaux usées

- Réhabilitation
- Remplacement en tranchée ouverte
- Réhabilitation et remplacement

Aménagements du réseau d'eaux pluviales


- Création de collecteur
- Gestion du ruissellement en surface
- Renforcement, non prioritaire

Réseau actuel

- Eaux pluviales
- Eaux usées
- Conduite de refoulement
- Ouvrage

Mauvais branchement

- Privé
- Public

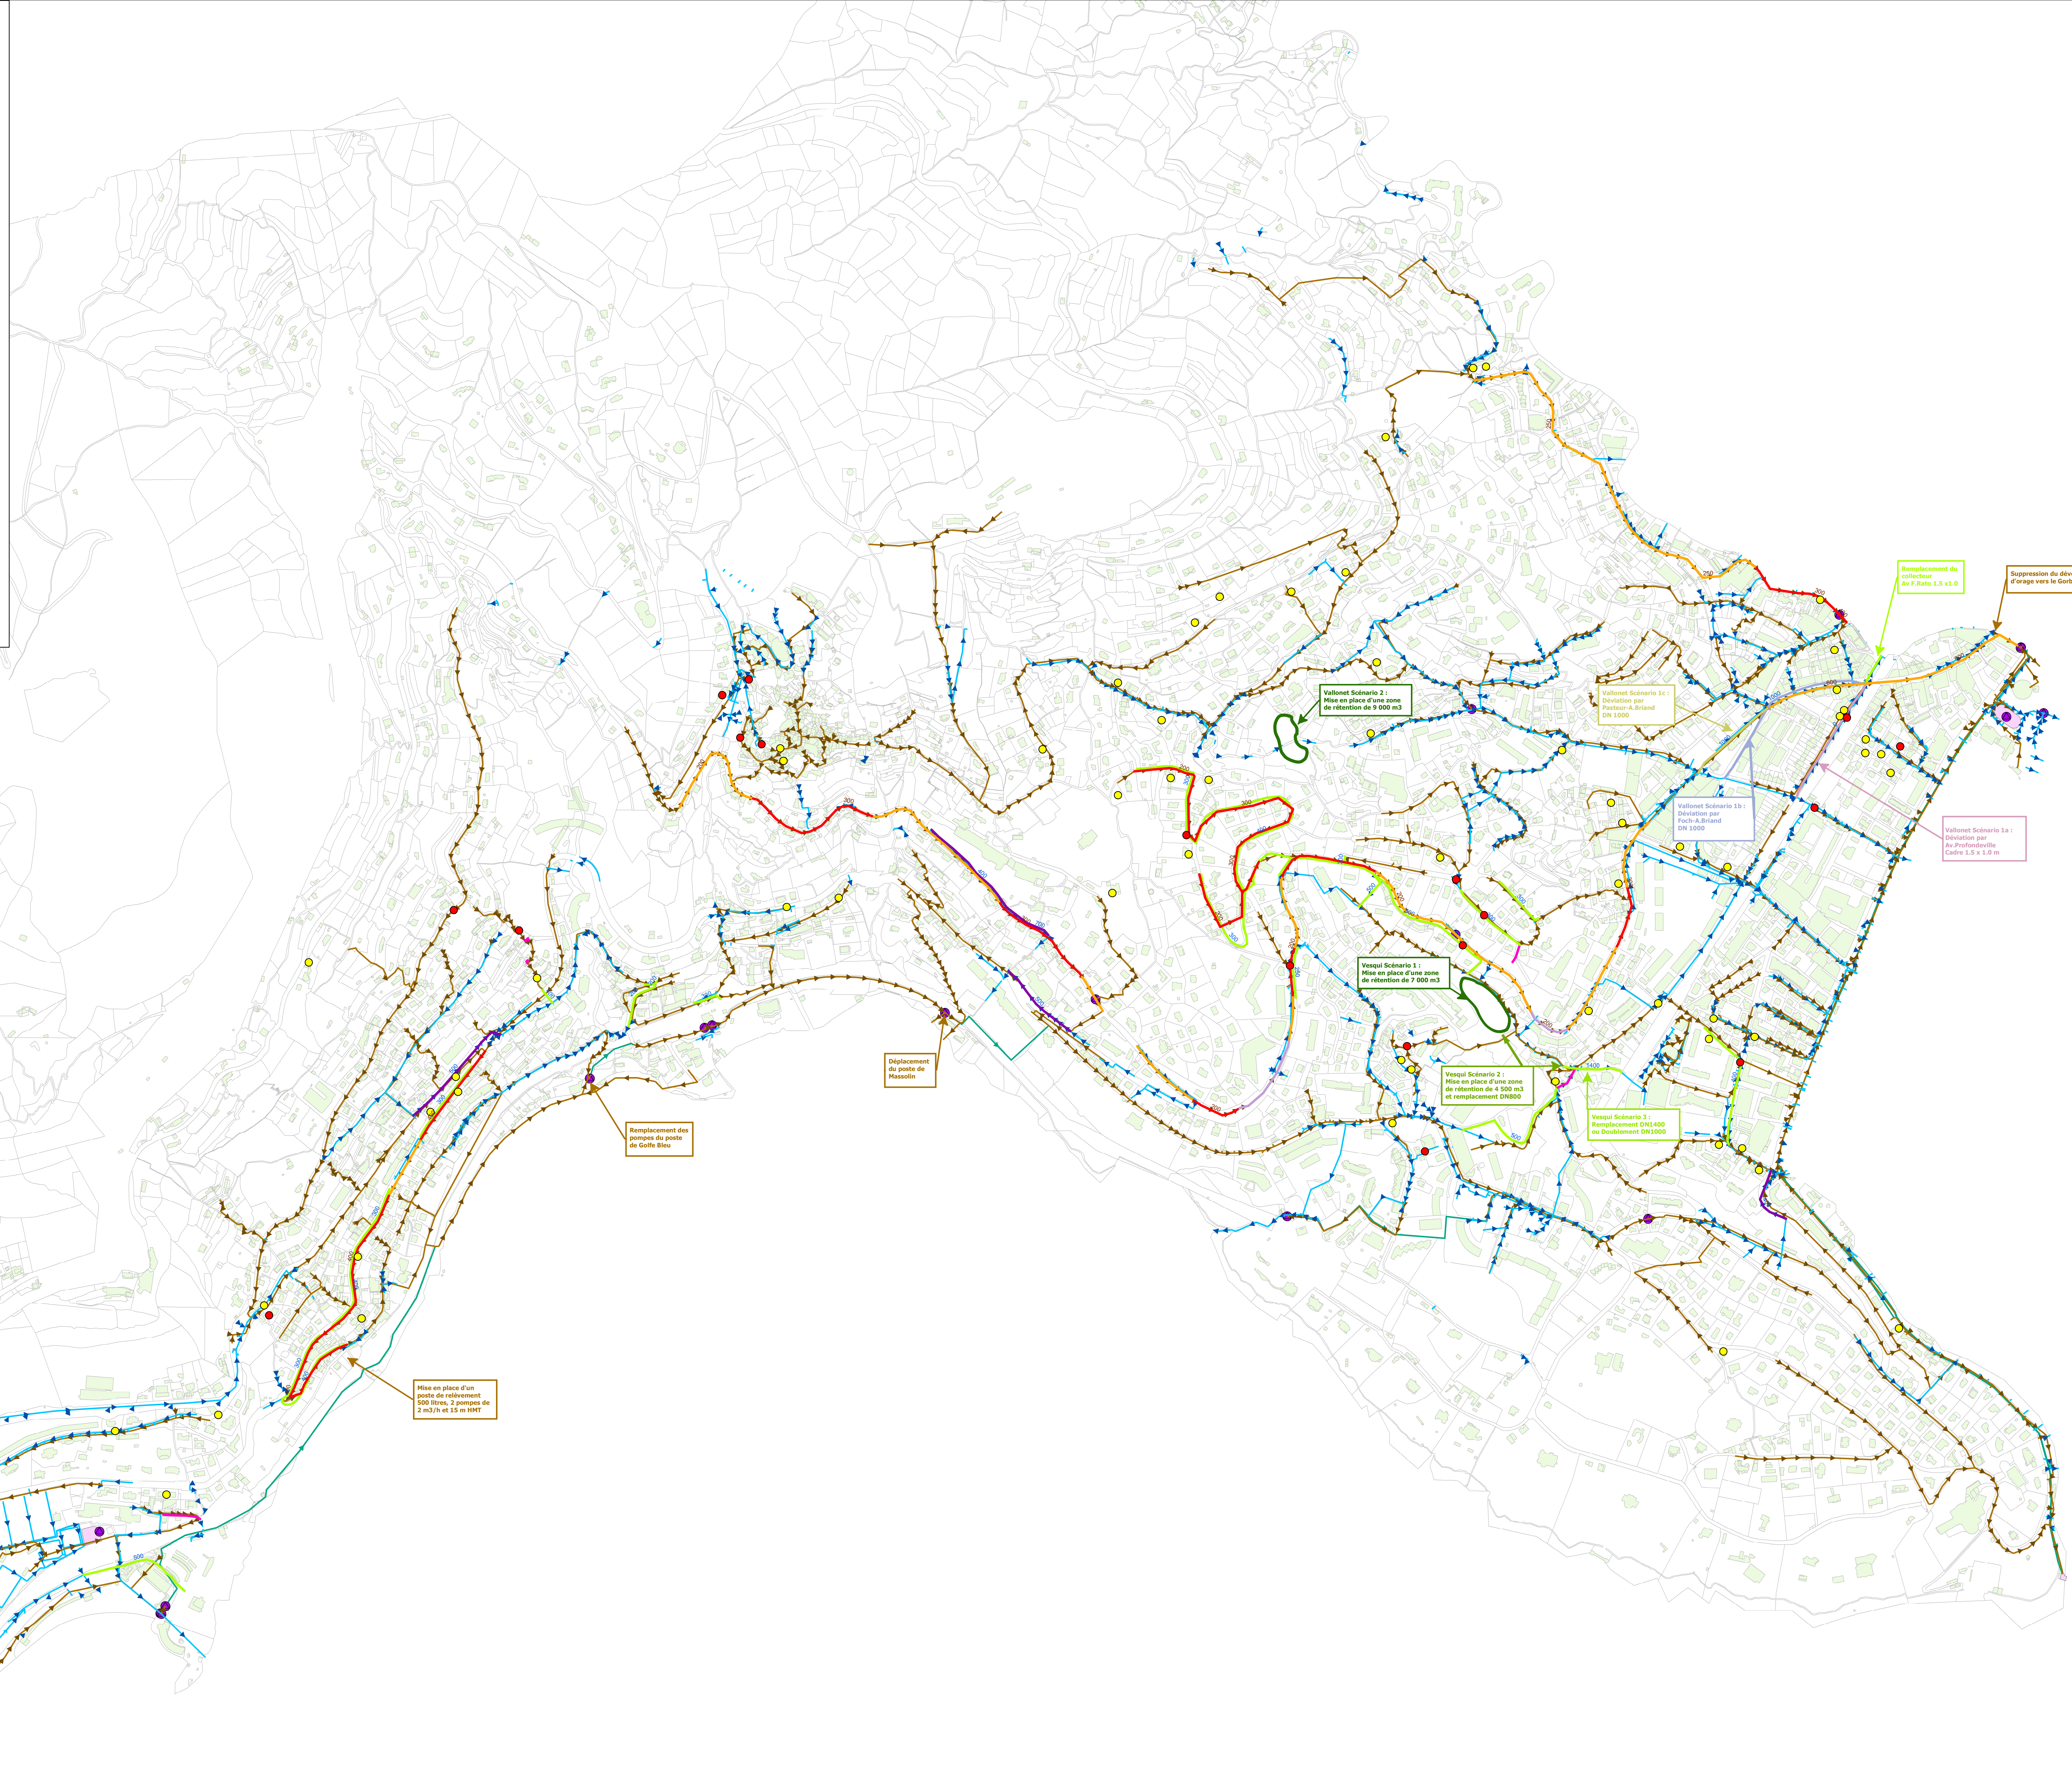

Remplacement du collecteur
Av. F. Baco 1.5 x 1.0

Suppression du déversoir
d'orage vers la Garbie

Vallonet Scénario 2 :
Mise en place d'une zone
de rétention de 9 000 m³

Vallonet Scénario 1c :
Déviation par
Passoire à Grand
DN 1000

Vallonet Scénario 1b :
Déviation par
Fiche à Grand
DN 1000

Vallonet Scénario 1a :
Déviation par
Au Profondeur
Cadre 3.5 x 1.0 m

Vesqui Scénario 1 :
Mise en place d'une zone
de rétention de 7 000 m³

Vesqui Scénario 2 :
Mise en place d'une zone
de rétention de 4 500 m³
et remplacement DN800

Vesqui Scénario 3 :
Remplacement DN1400
ou Doublement DN1000

Déplacement
du poste de
Massolin

Remplacement des
pompes du poste
de Goffs-Bloa

Mise en place d'un
poste de relèvement
500 litres, 2 pompes de
2 m³/h et 15 m HMT

Possibilité de dévier le
réseau Av. Varavilla à étudier