


Diagnostic & Schéma Directeur du système AEP

Plan des réseaux de distribution UDI 1 d'Albertacce (1/3)

Réalisation : Date : Juillet 2018 Effectué par : MOT Vérifié par :	Modification : Date : Dressé par : Vérifié par :
--	--



CETA Environnement
Lot. Arbucetta
20 620 Biguglia
Téléphone : 04 95 30 59 69 - Télécopie : 04 95 30 60 02
Email : ceta-environnement@ceta-environnement.fr

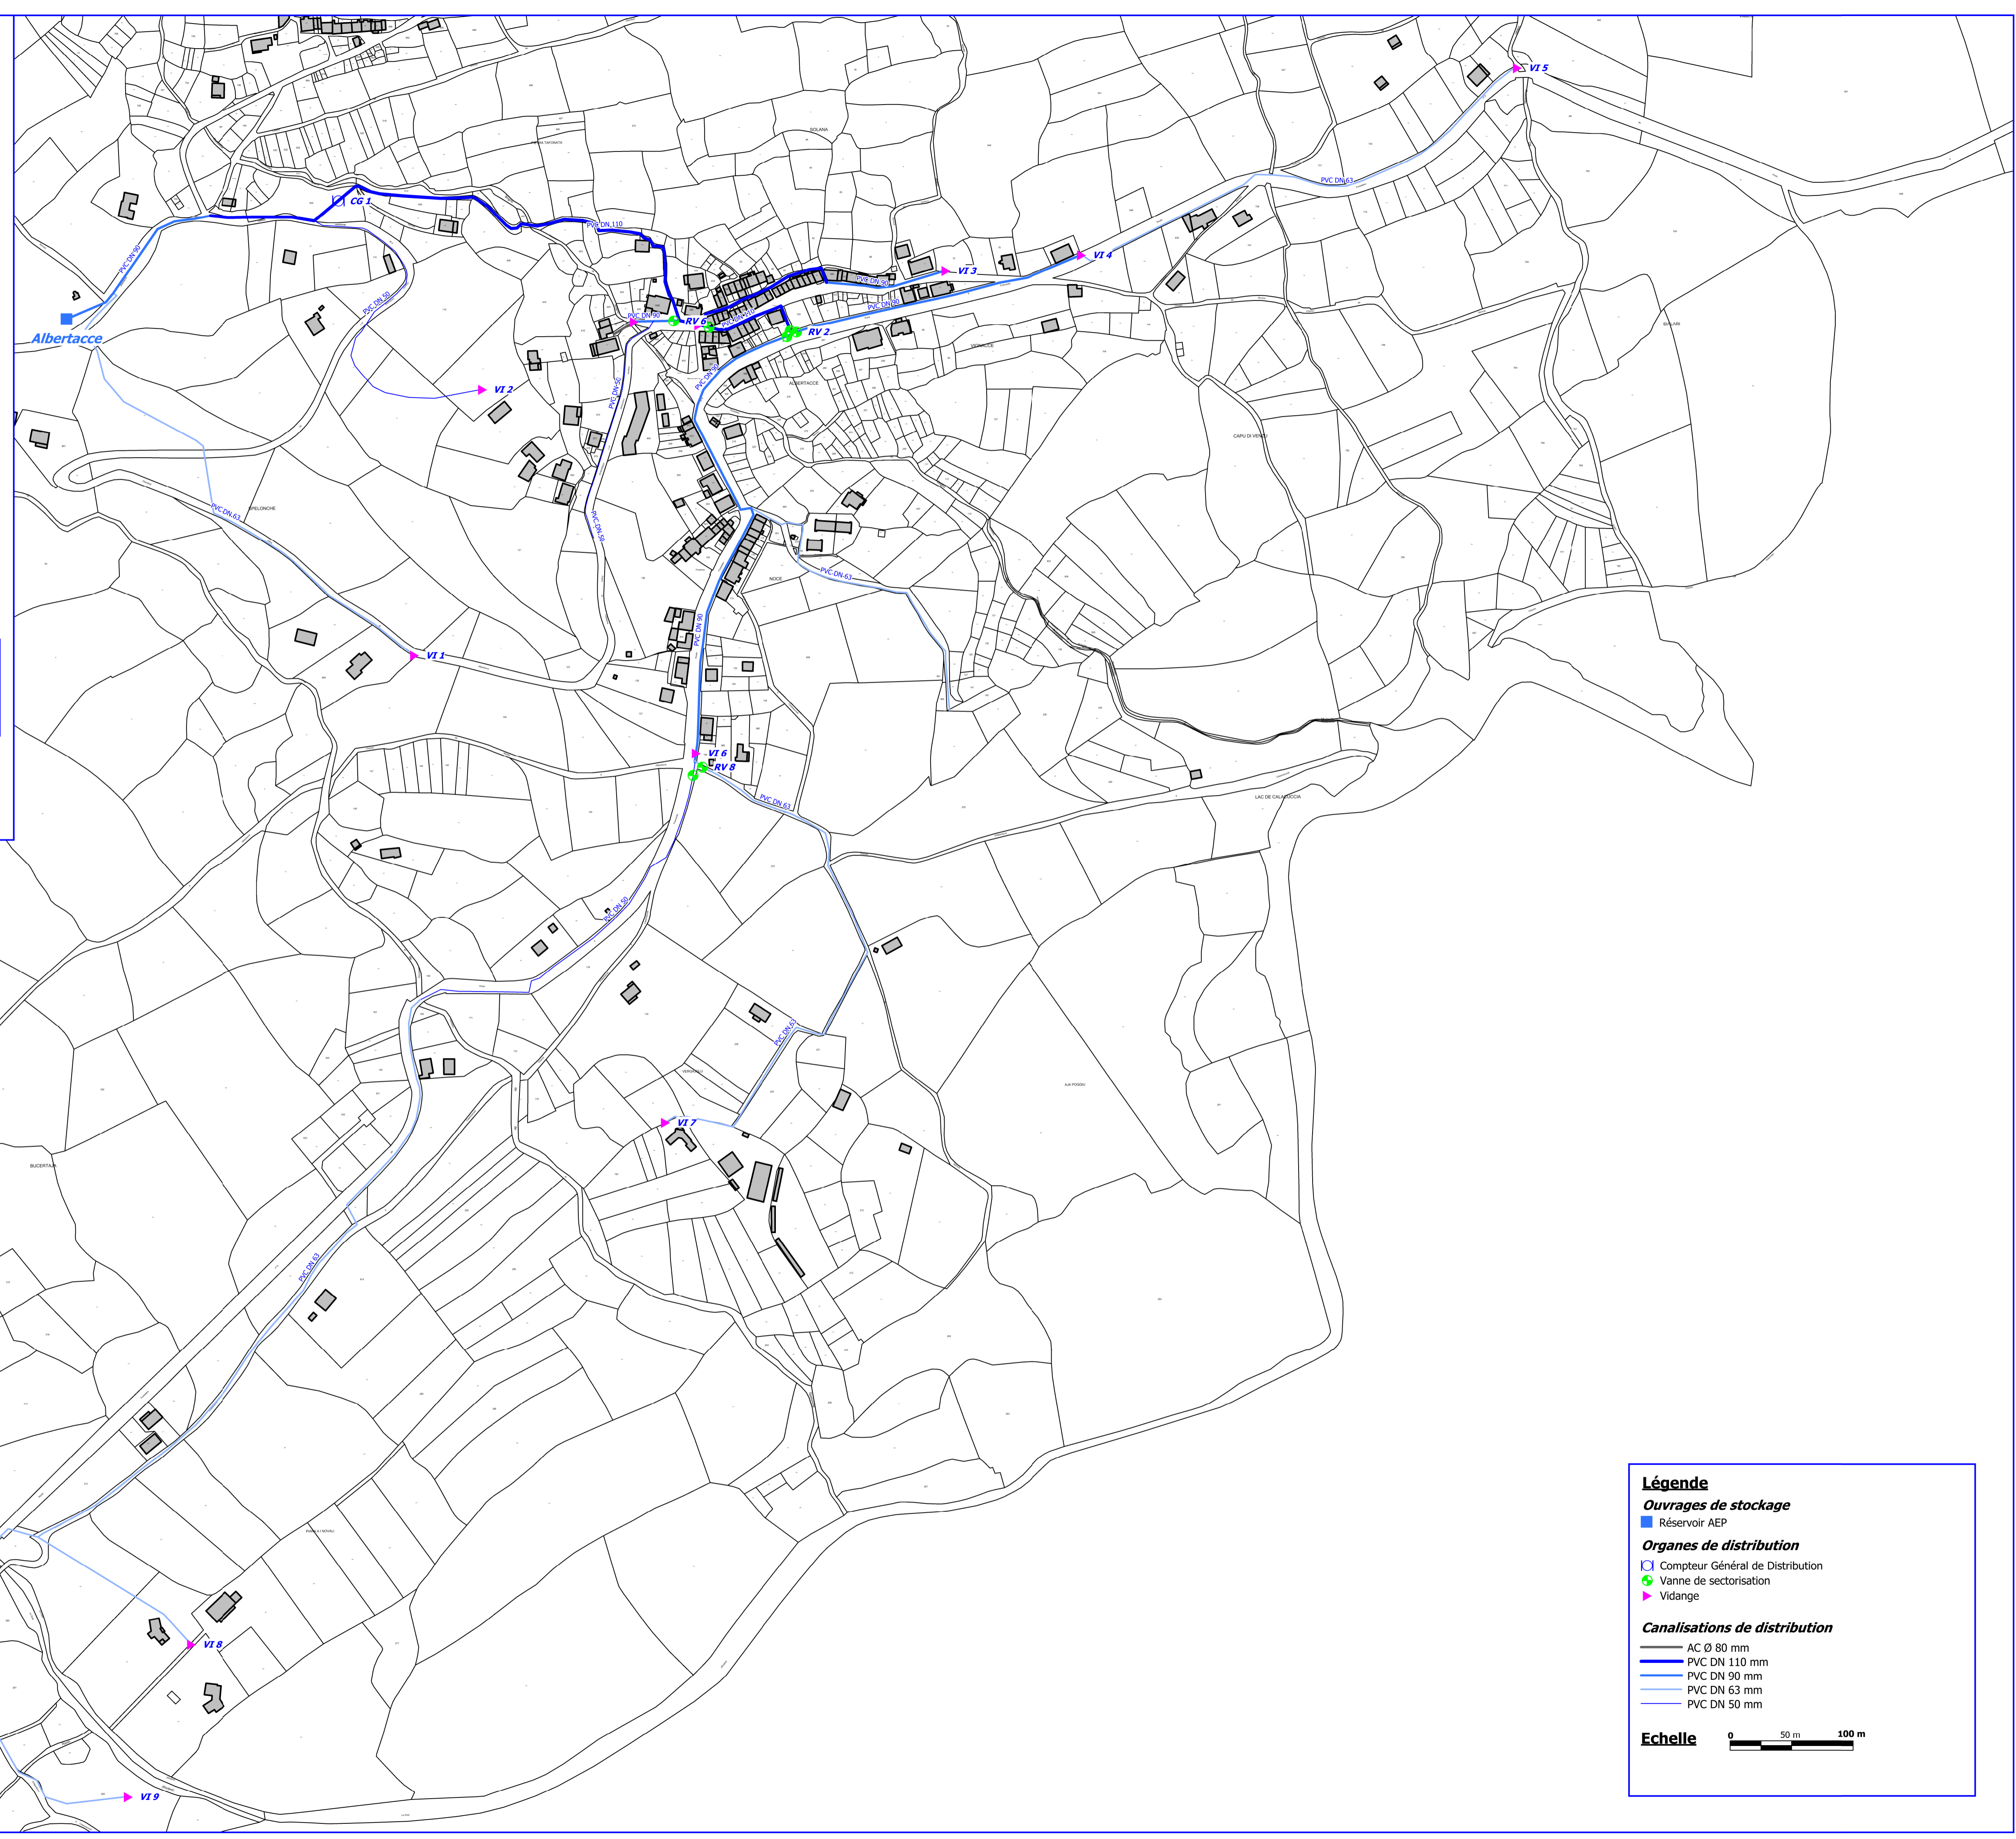

Légende

Ouvrages de stockage
■ Réservoir AEP

Organes de distribution
□ Compteur Général de Distribution
● Vanne de sectorisation
▶ Vidange

Canalisations de distribution
— AC Ø 80 mm
— PVC DN 110 mm
— PVC DN 90 mm
— PVC DN 63 mm
— PVC DN 50 mm

Echelle 0 50 m 100 m