

## Diagnostic & Schéma Directeur du système AEP

### Plan des réseaux de distribution UDI 2 de Pietra (2/3)

Réalisation :  
Date : Juillet 2018  
Effectué par : MOT  
Vérifié par :


Modification :  
Date :  
Dressé par :  
Vérifié par :



Fond : Cadastre



**CETA Environnement**  
Lot. Arbucetta  
20 620 Biguglia  
Téléphone : 04 95 30 59 69 - Télécopie : 04 95 30 60 02  
Email : ceta-environnement@ceta-environnement.fr

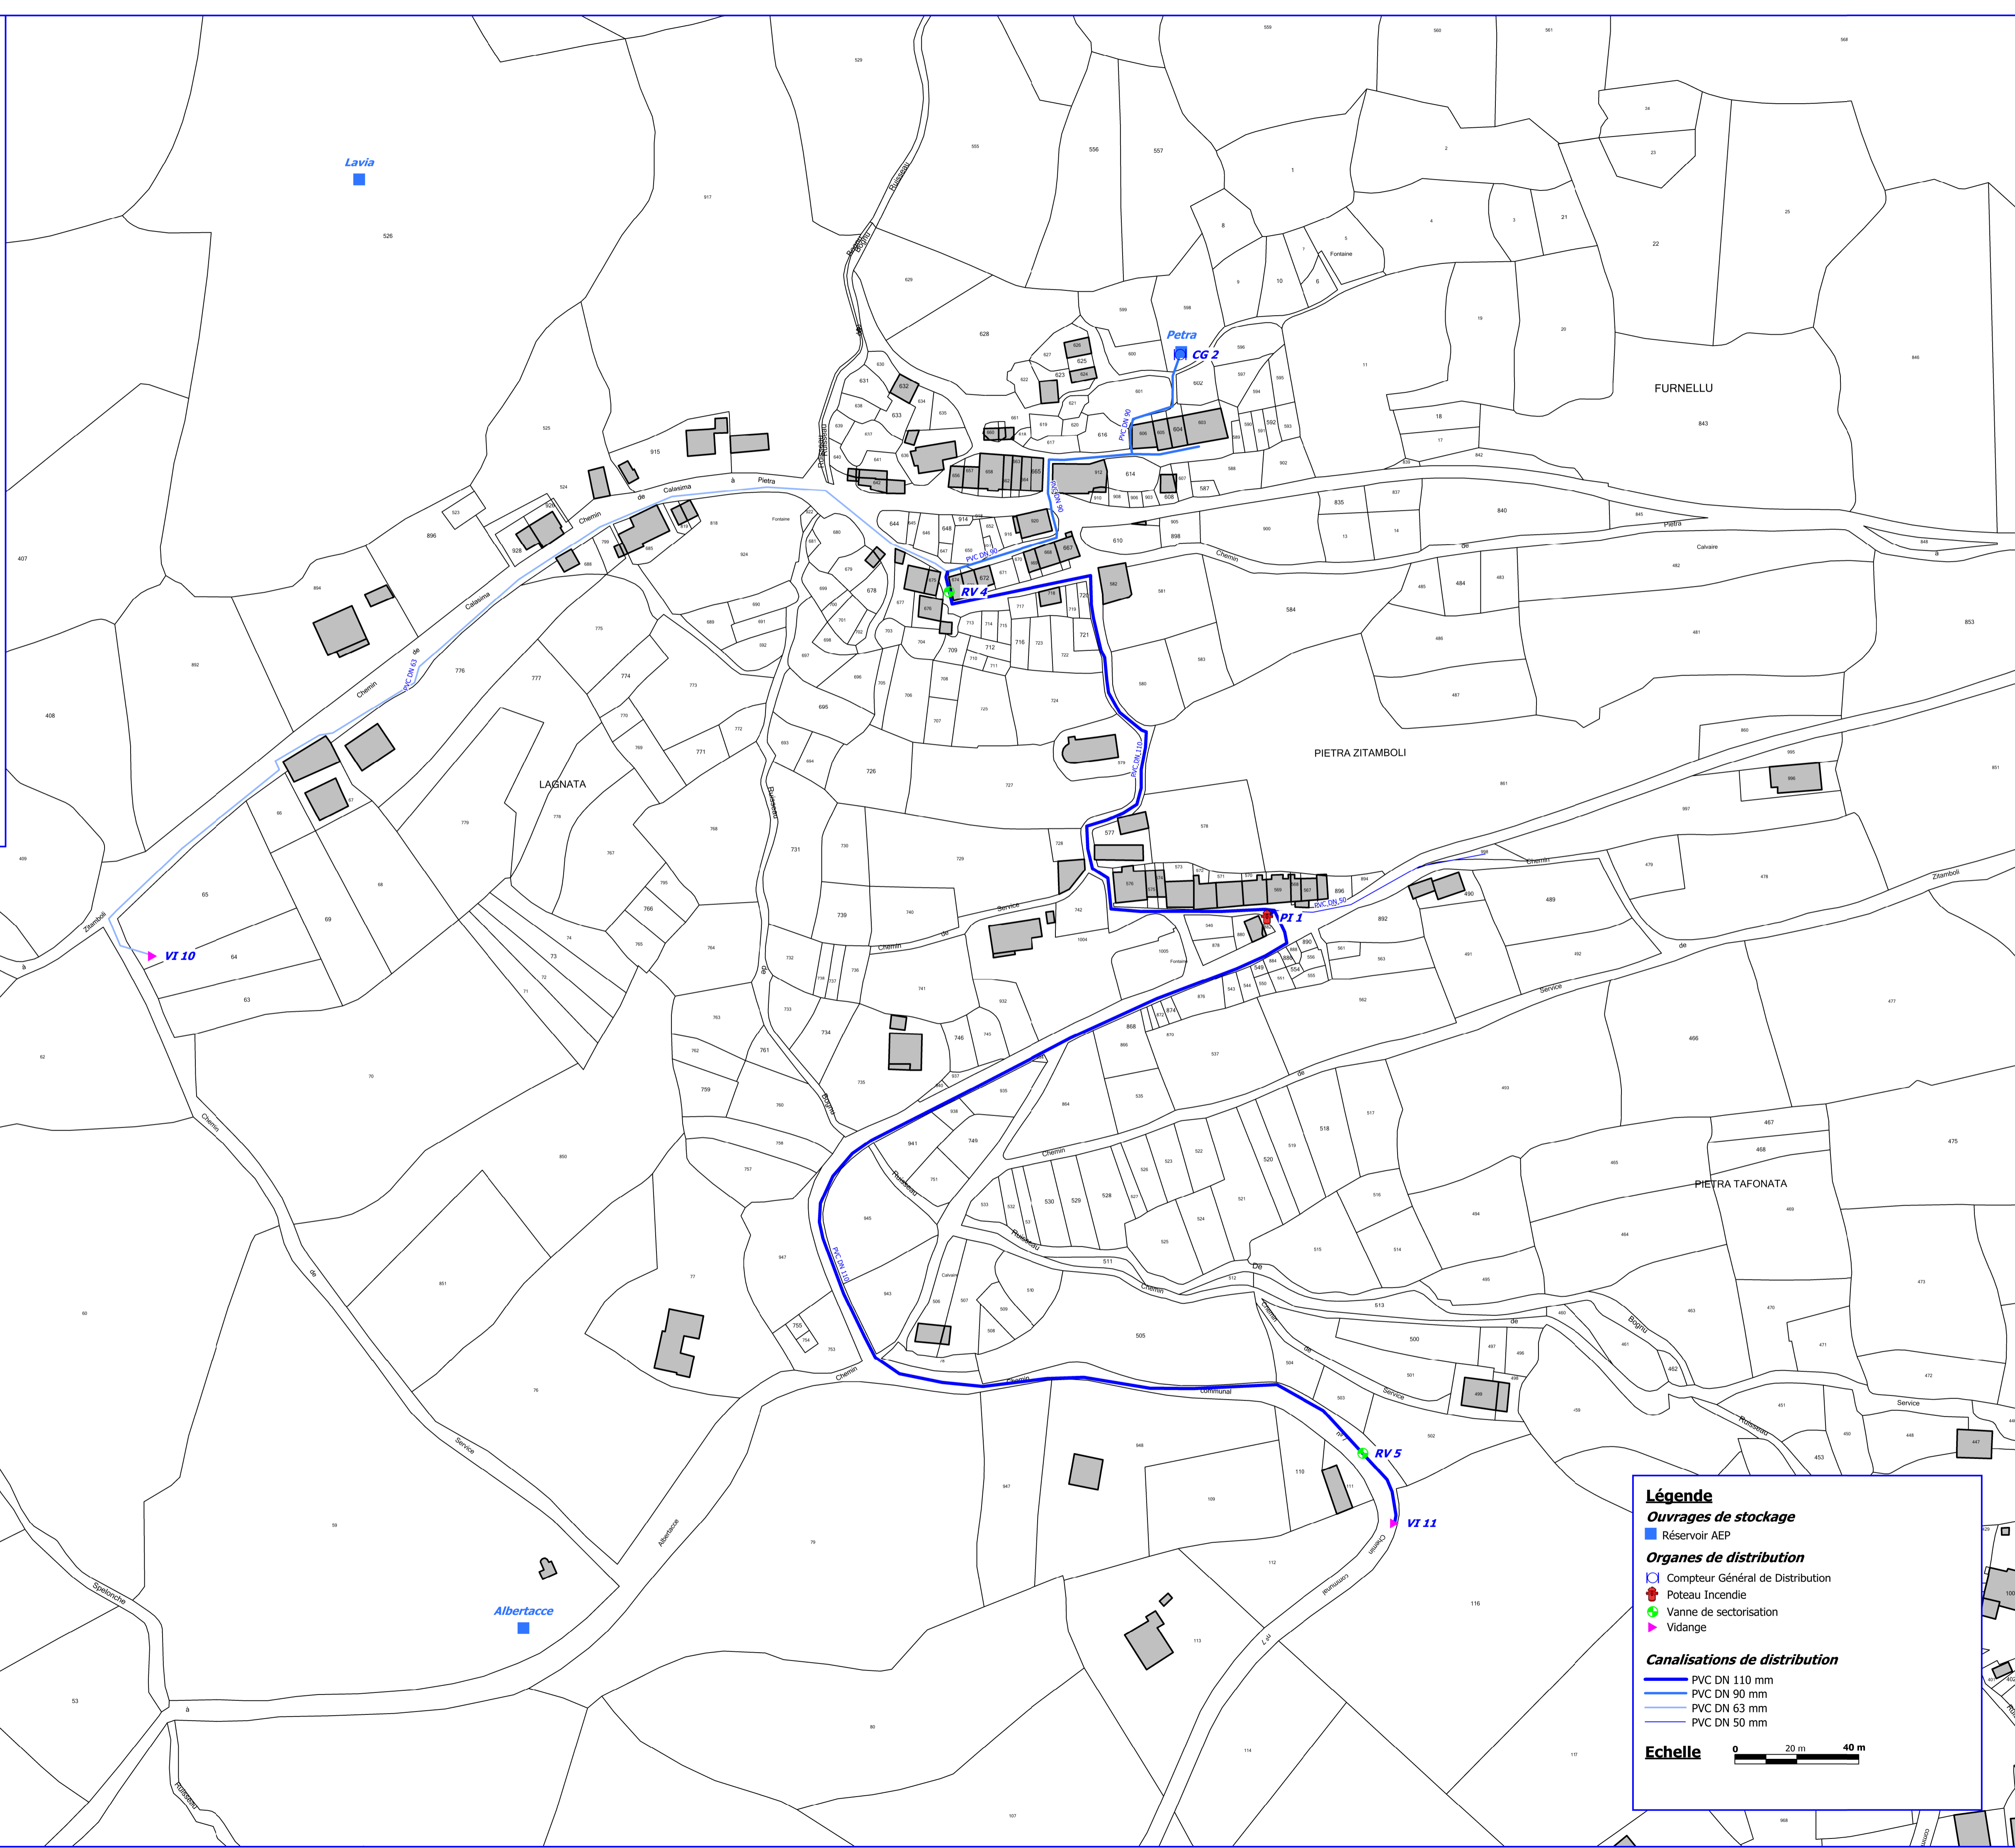

#### Légende

##### Ouvrages de stockage

■ Réservoir AEP

##### Organes de distribution

□ Compteur Général de Distribution

■ Poteau Incendie

● Vanne de sectorisation

▲ Vidange

##### Canalisations de distribution

— PVC DN 110 mm

— PVC DN 90 mm

— PVC DN 63 mm

— PVC DN 50 mm

Echelle

