


## Coupe A- A" du seuil reconstruit

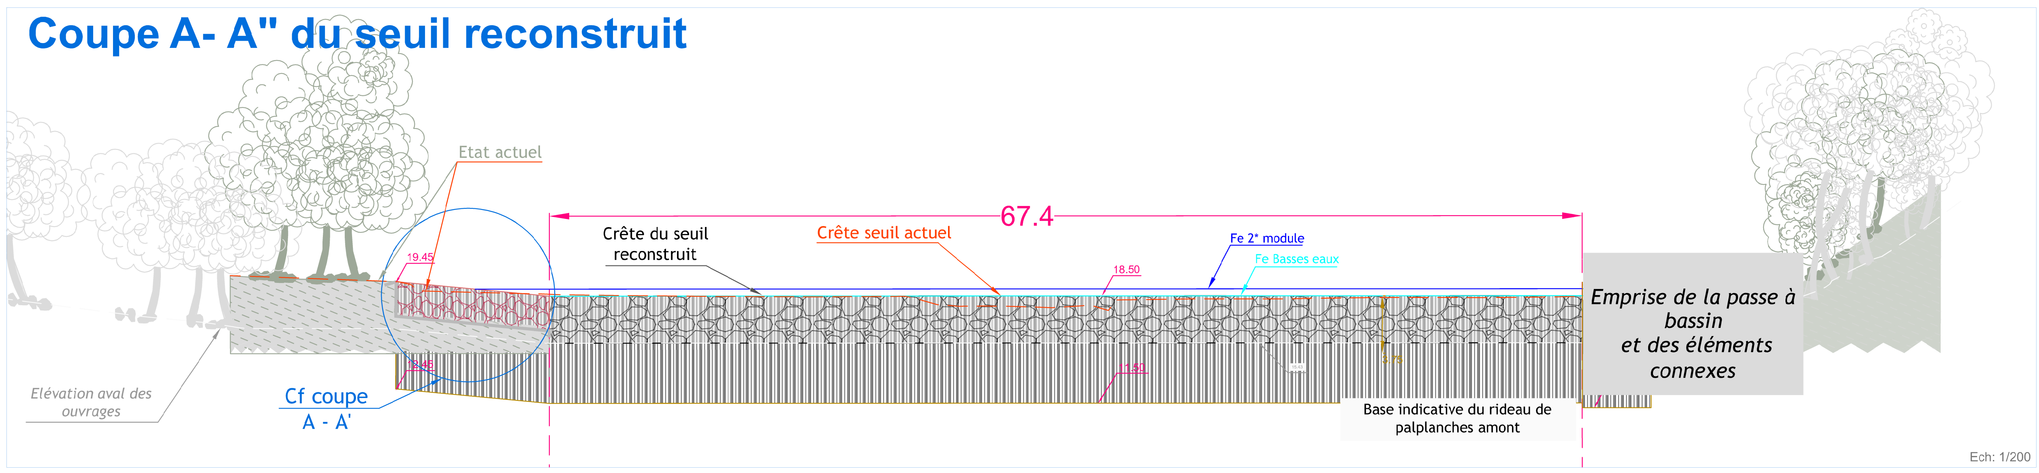



## Vue en plan du seuil reconstruit

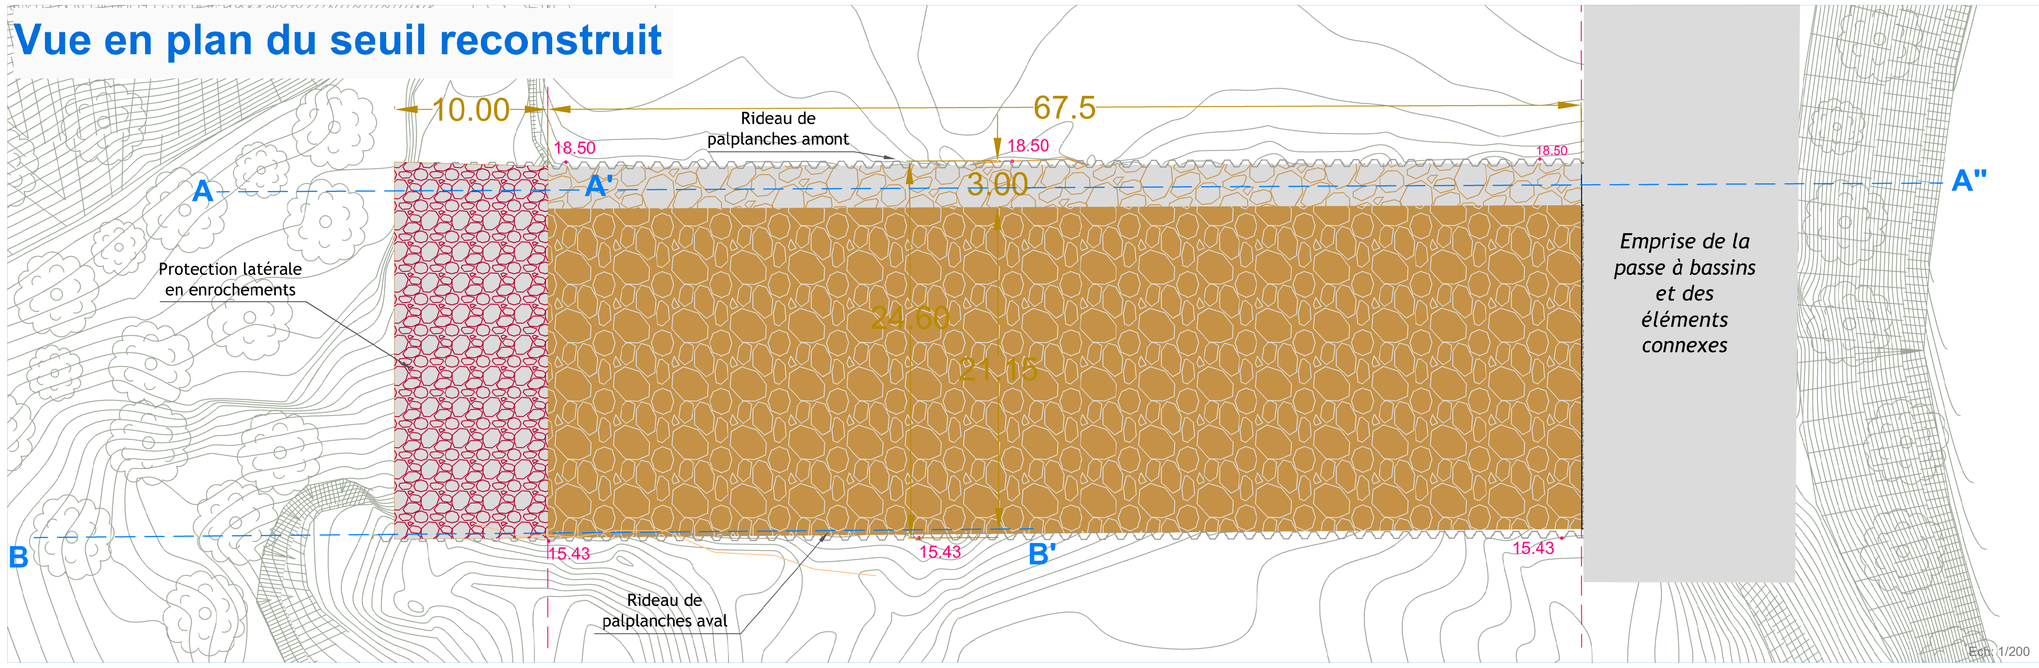



## Coupe A- A' du seuil en place

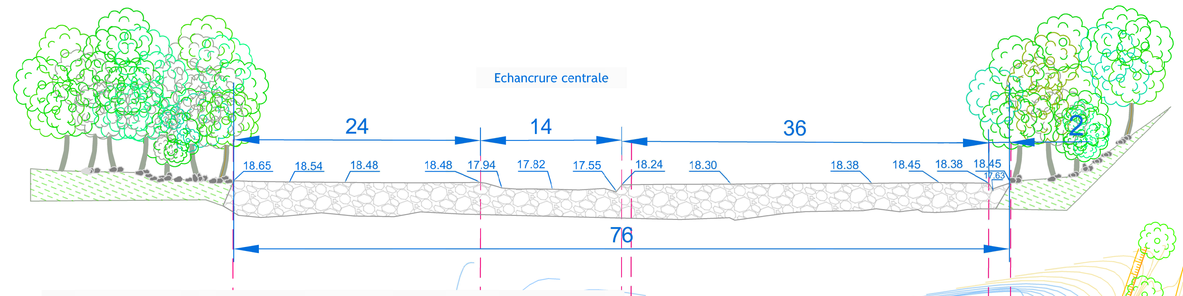



## Vue en plan de l'état actuel

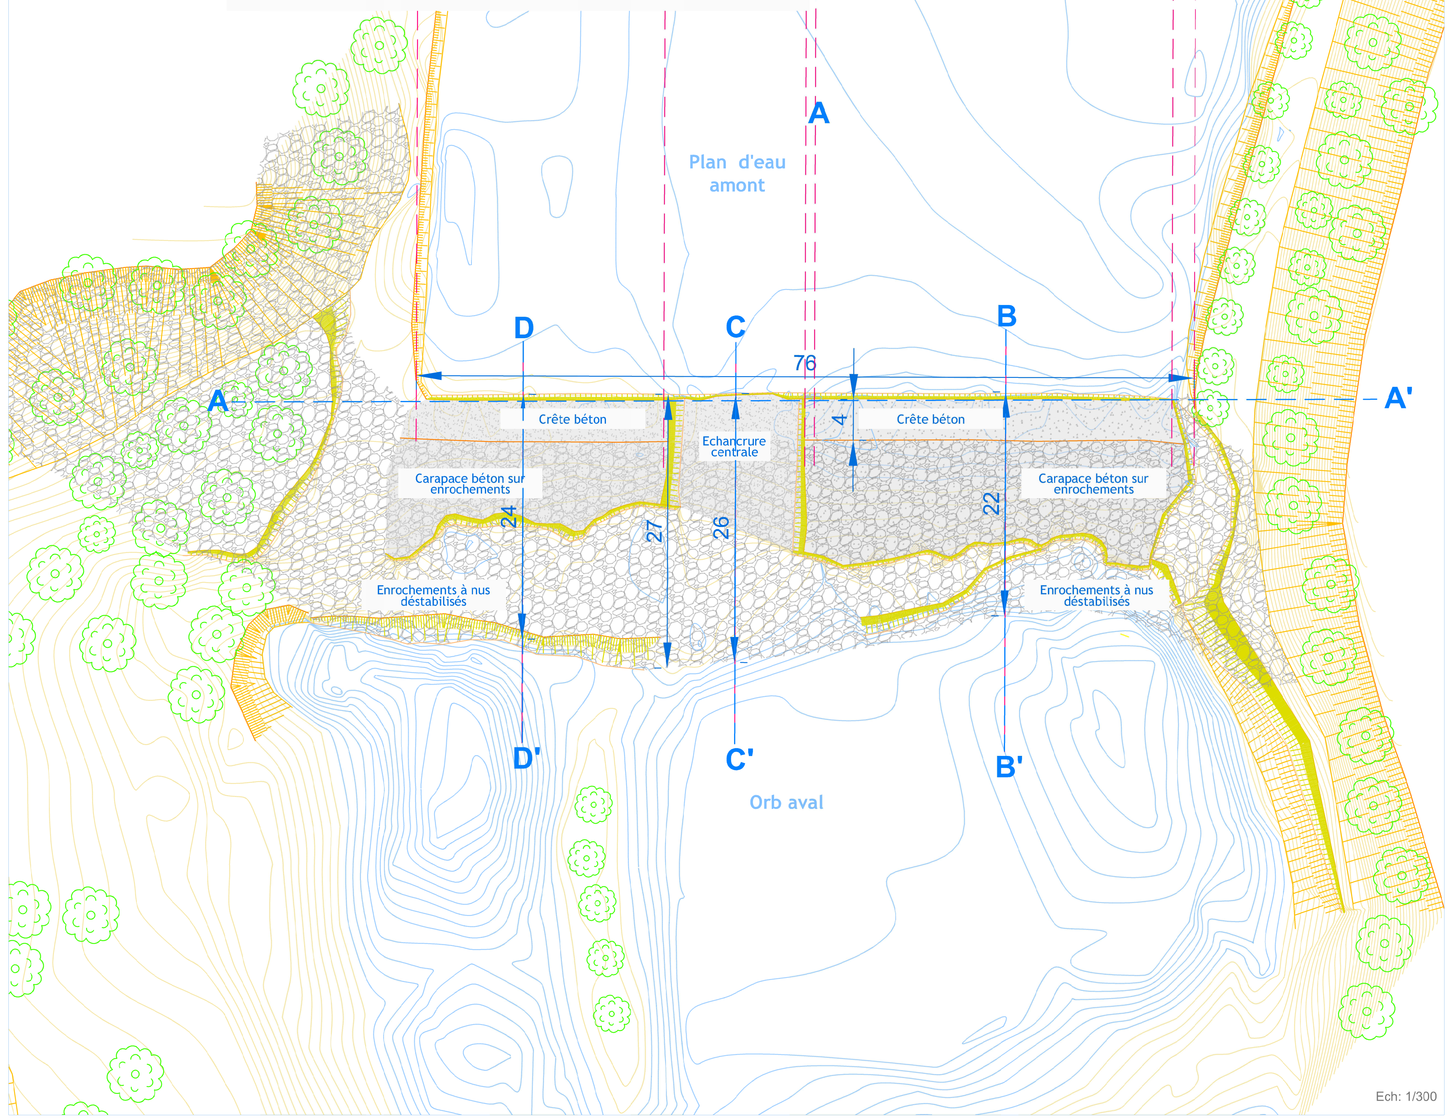



## Coupe B- B' base du seuil reconstruit

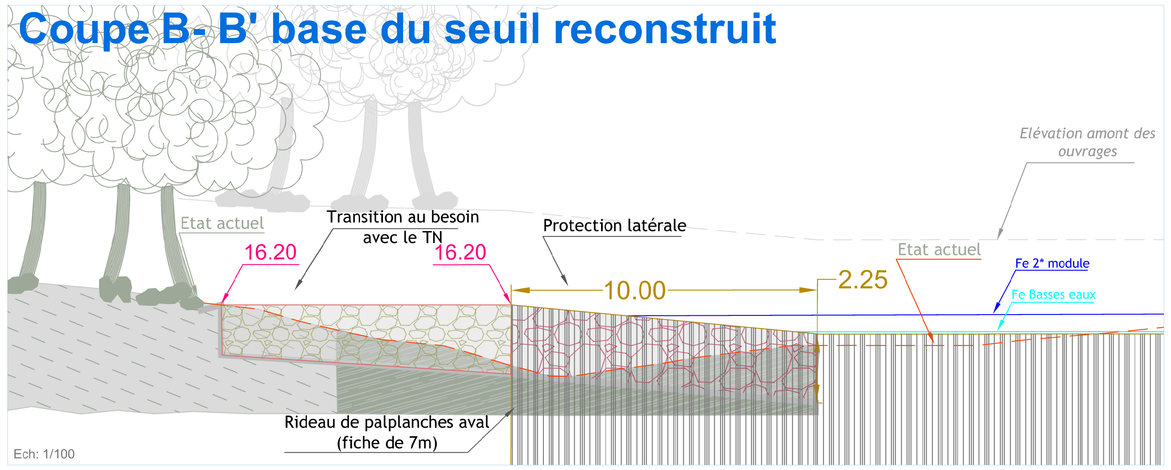



## Coupe A- A' Protection latérale

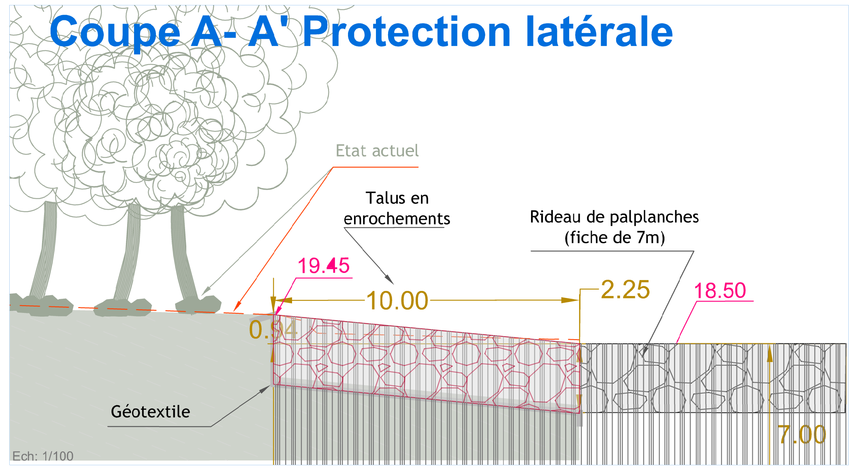


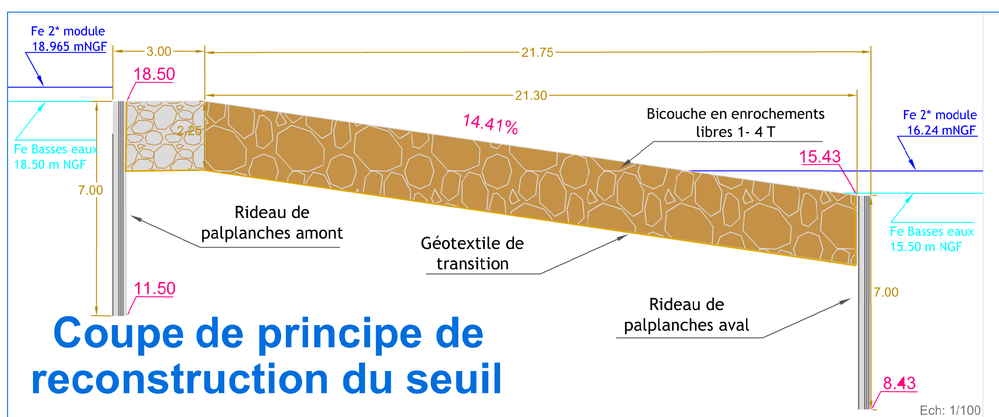

## Coupe de principe de reconstruction du seuil

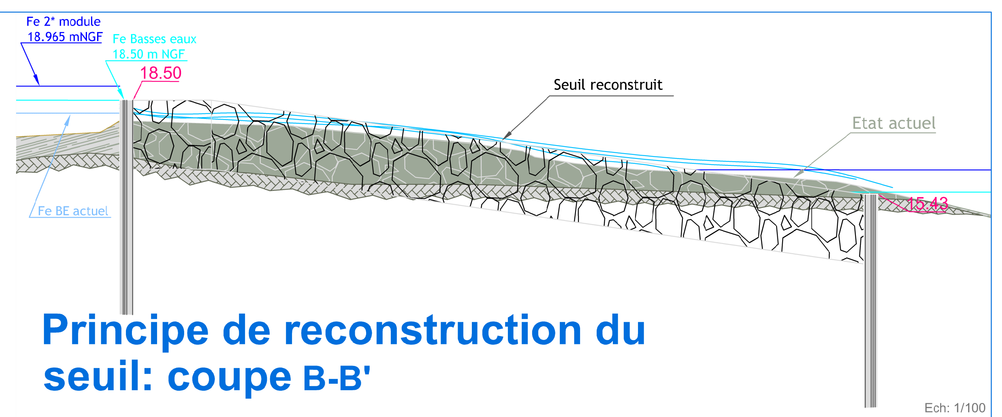


## Principe de reconstruction du seuil: coupe B-B'

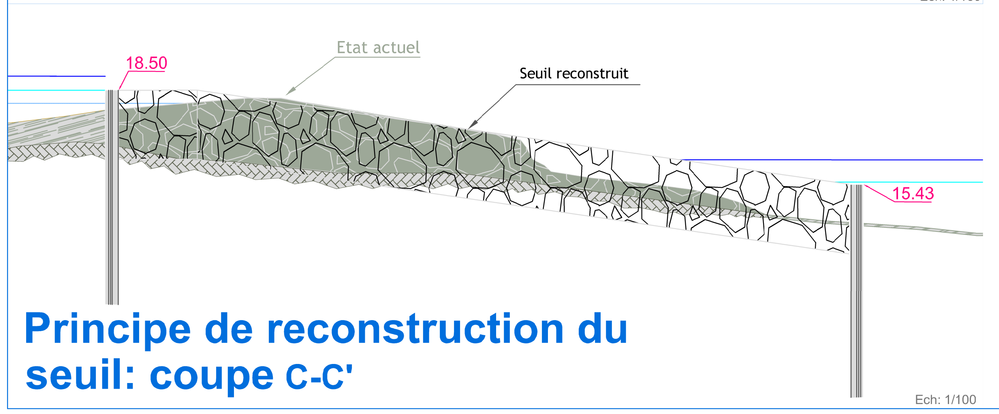



## Principe de reconstruction du seuil: coupe C-C'

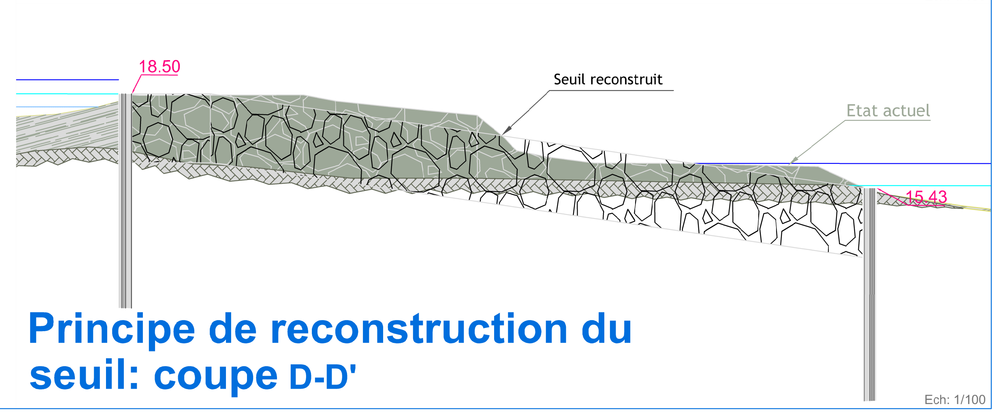


## Principe de reconstruction du seuil: coupe D-D'

## Coupes du seuil en place

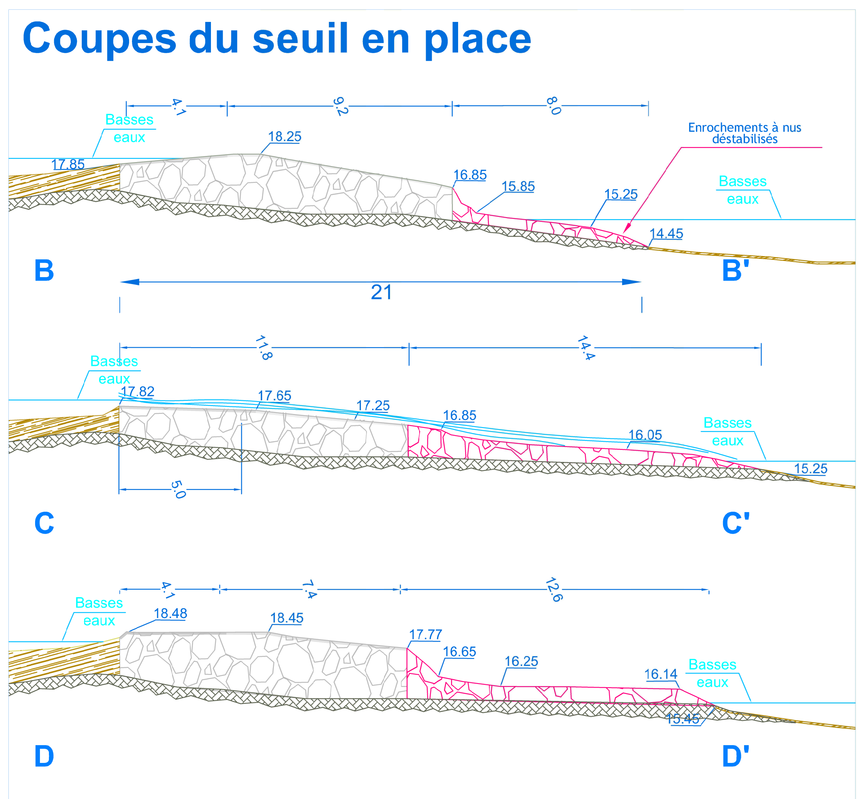


SMVOL

Orb & Libron

oteis

Restauration de la continuité écologique en moyenne vallée de l'Orb

Avant projet

*Equipement du seuil du Pont Gaston Doumergue*

*Vue en plan et coupes du seuil reconstruit*

Source du document : Groupeg

*Scénario 1 Reconstruction du seuil et passe à bassins*

3

Dossier : FL34.G.0012

| Réalisation par M.Dufour | | Vérifié par F. Alguacil - Ingénieur |
|---|---|---|
| Date | Modifications | |
| /11/2016 | version 1.1 | |

Fichier : Plan imprimé le :