


Coupe A- A" du seuil reconstruit

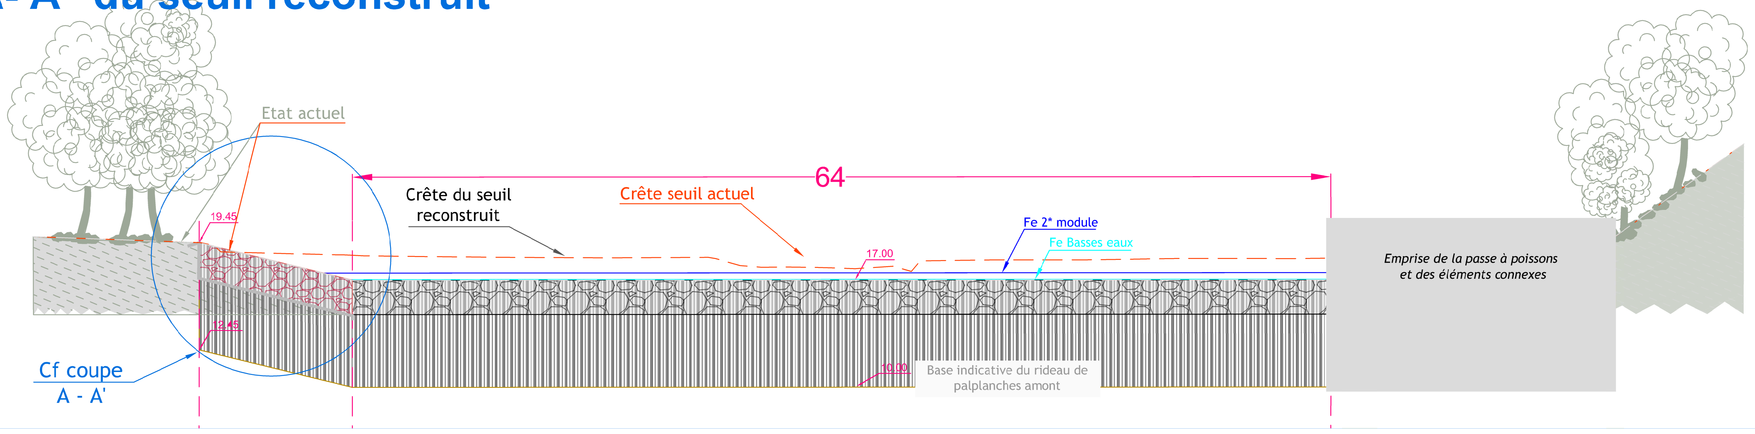


Vue en plan du seuil reconstruit

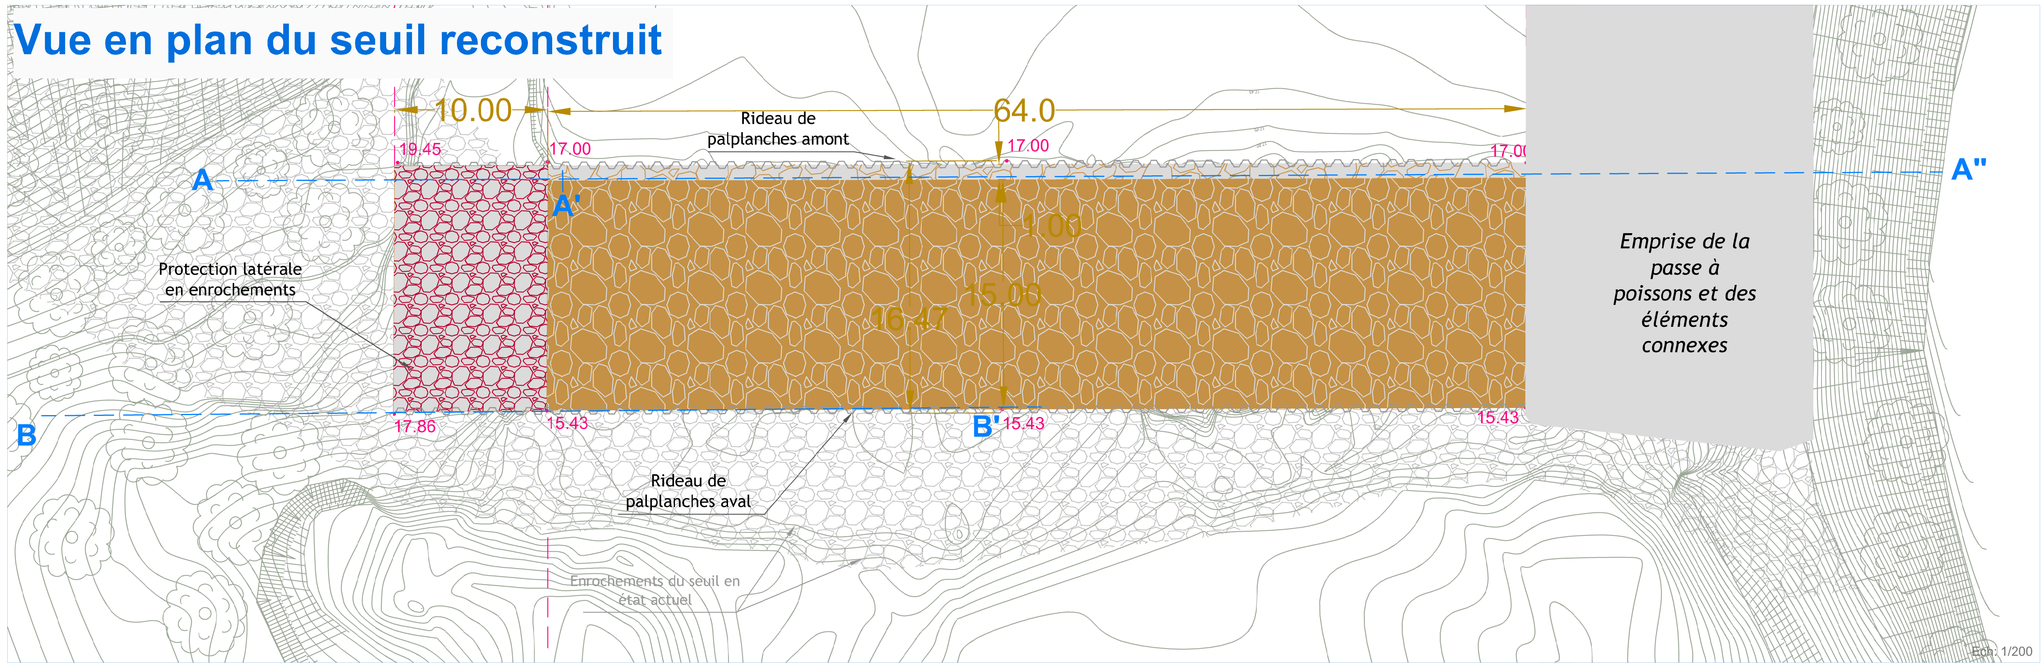


Coupe A- A' du seuil en place

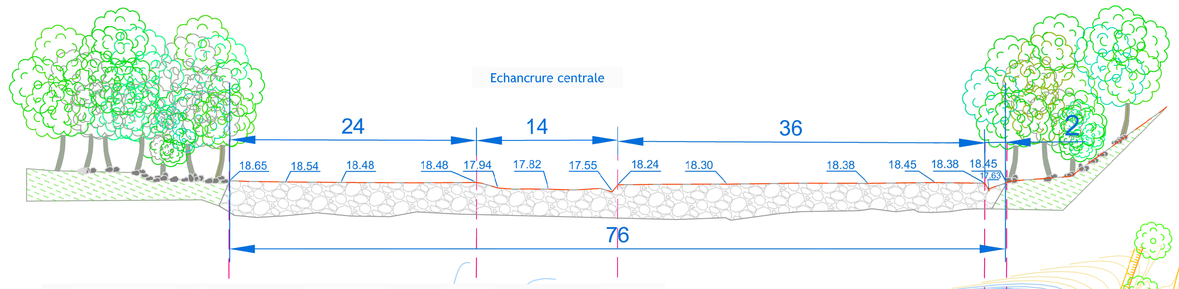


Vue en plan de l'état actuel

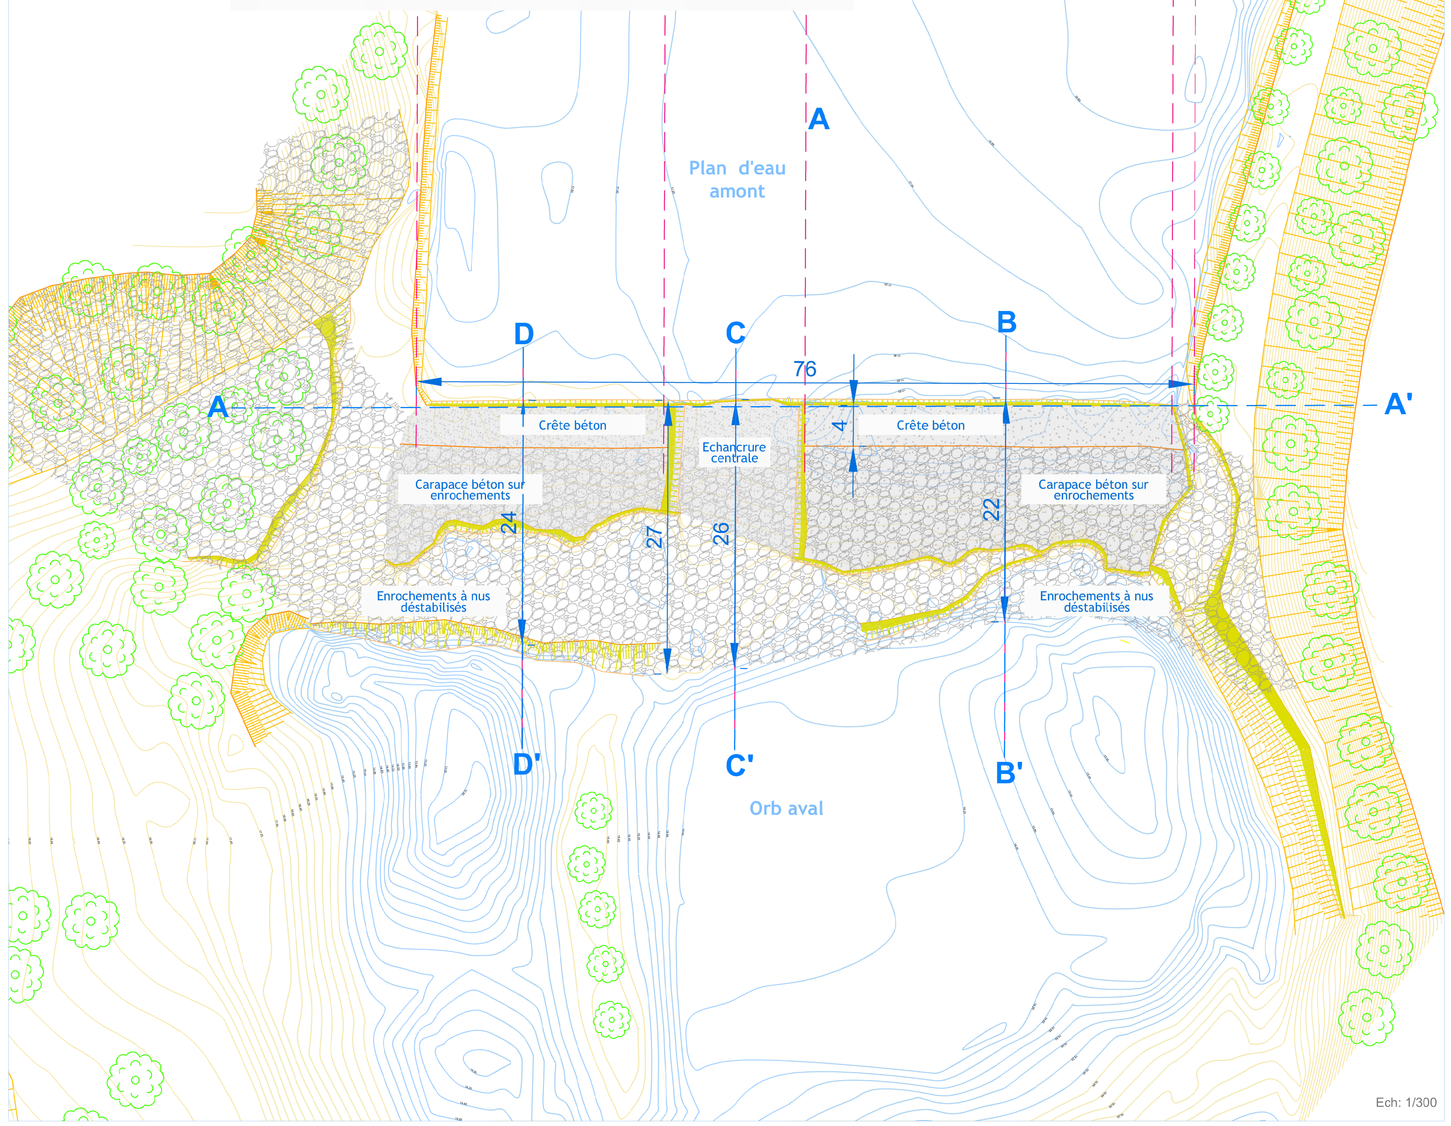


Coupe B- B' base du seuil reconstruit

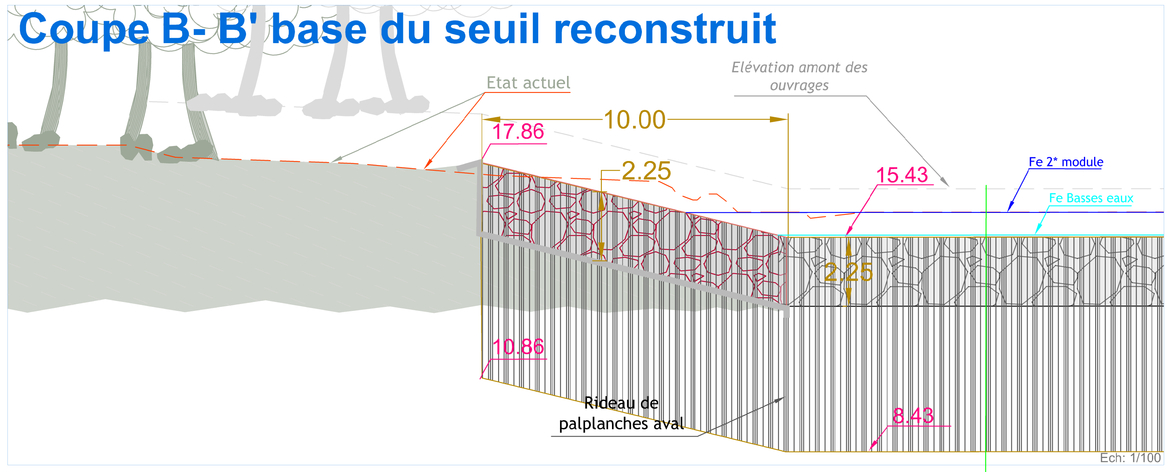


Coupe A- A' Protection latérale

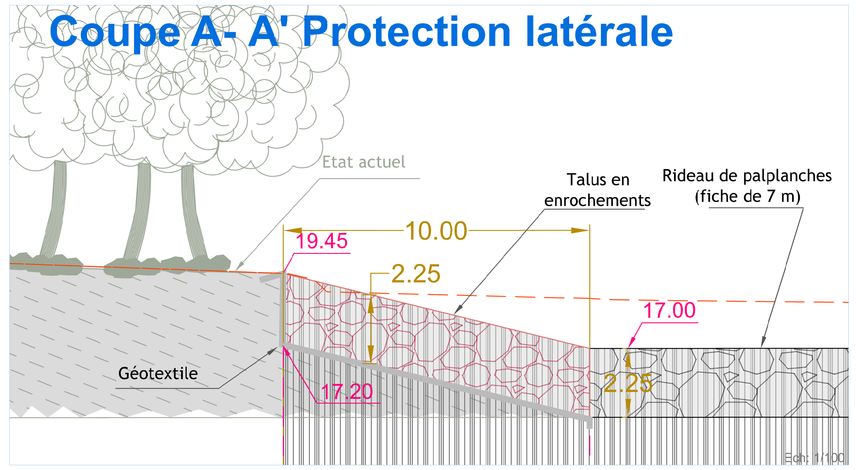


Coupe de principe de reconstruction du seuil

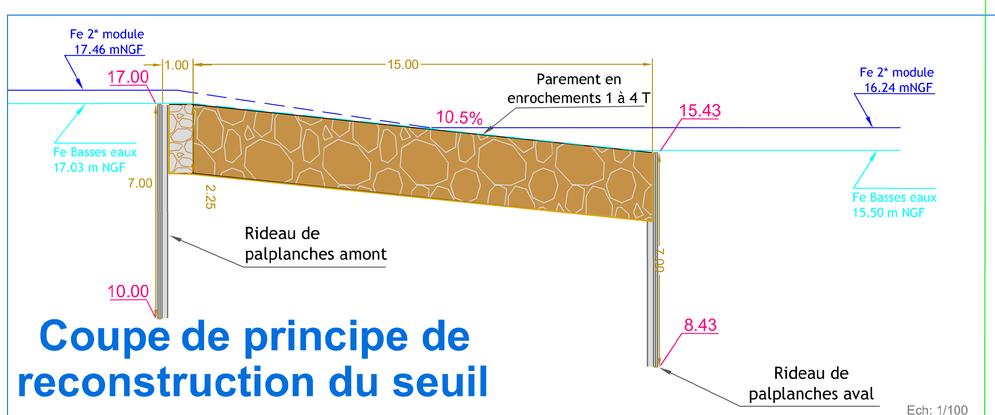


Coupe B-B'

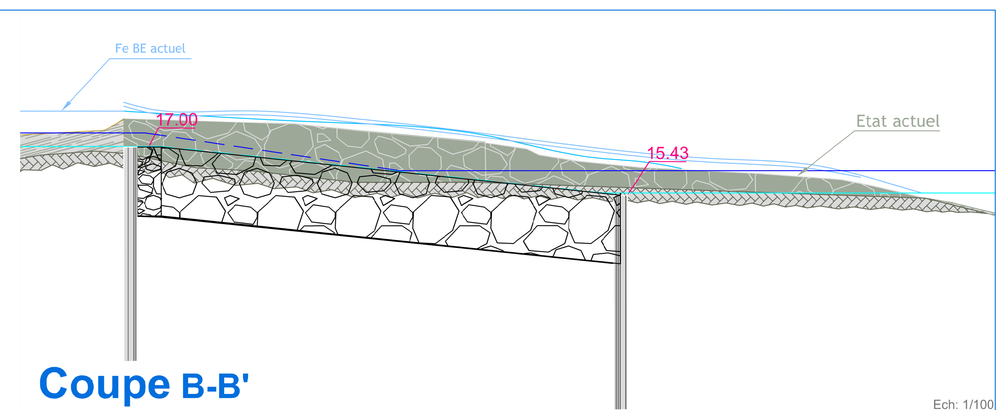


Coupe C-C'

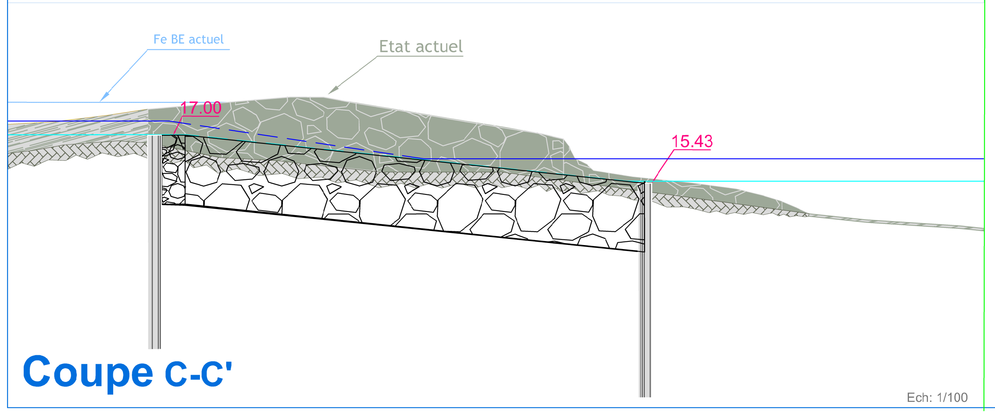

Coupe D-D'

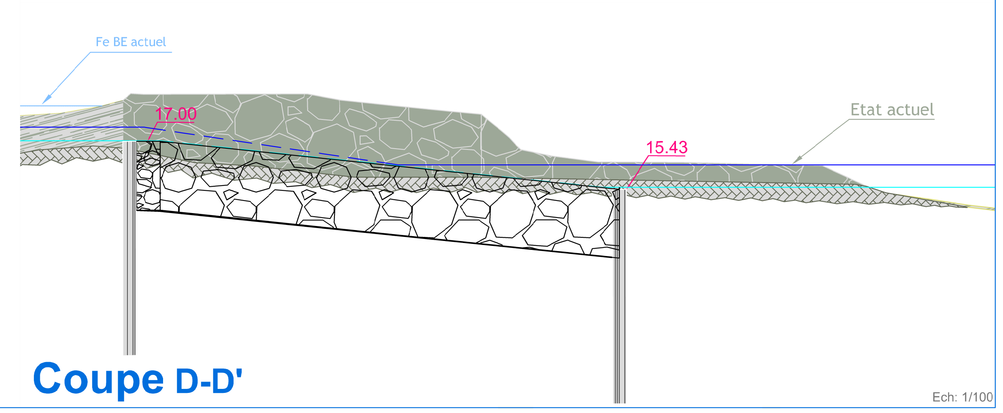

Coupes du seuil en place

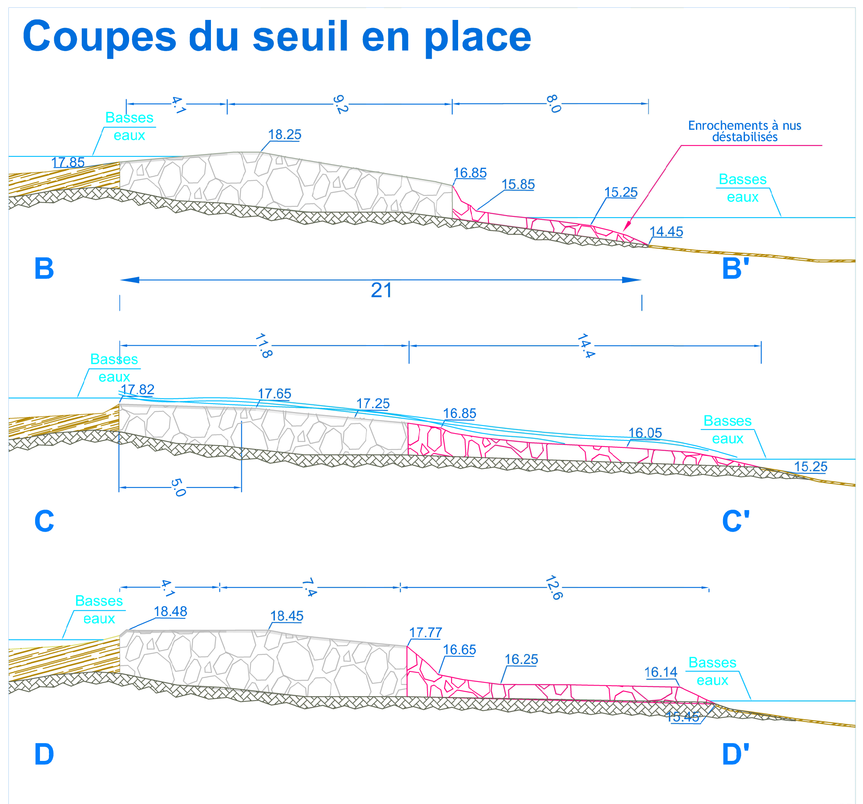

SMVOL

Orb & Libron

oteis

Restauration de la continuité écologique en moyenne vallée de l'Orb

Avant projet

Equipement du seuil du Pont Gaston Doumergue

Vue en plan et coupes du seuil reconstruit

Source du document : Groupeg

Scénario 2 Arasement partiel du seuil et rampe à macros-rugosité

6

Dossier : FL34.G.0012

Réalisation par M.Dufour		Vérifié par F. Alguacil - Ingénieur
Date	Modifications	
/11/2016	version 1.1	

Fichier : Plan imprimé le :