


Profil T02
Valouson

Rive gauche

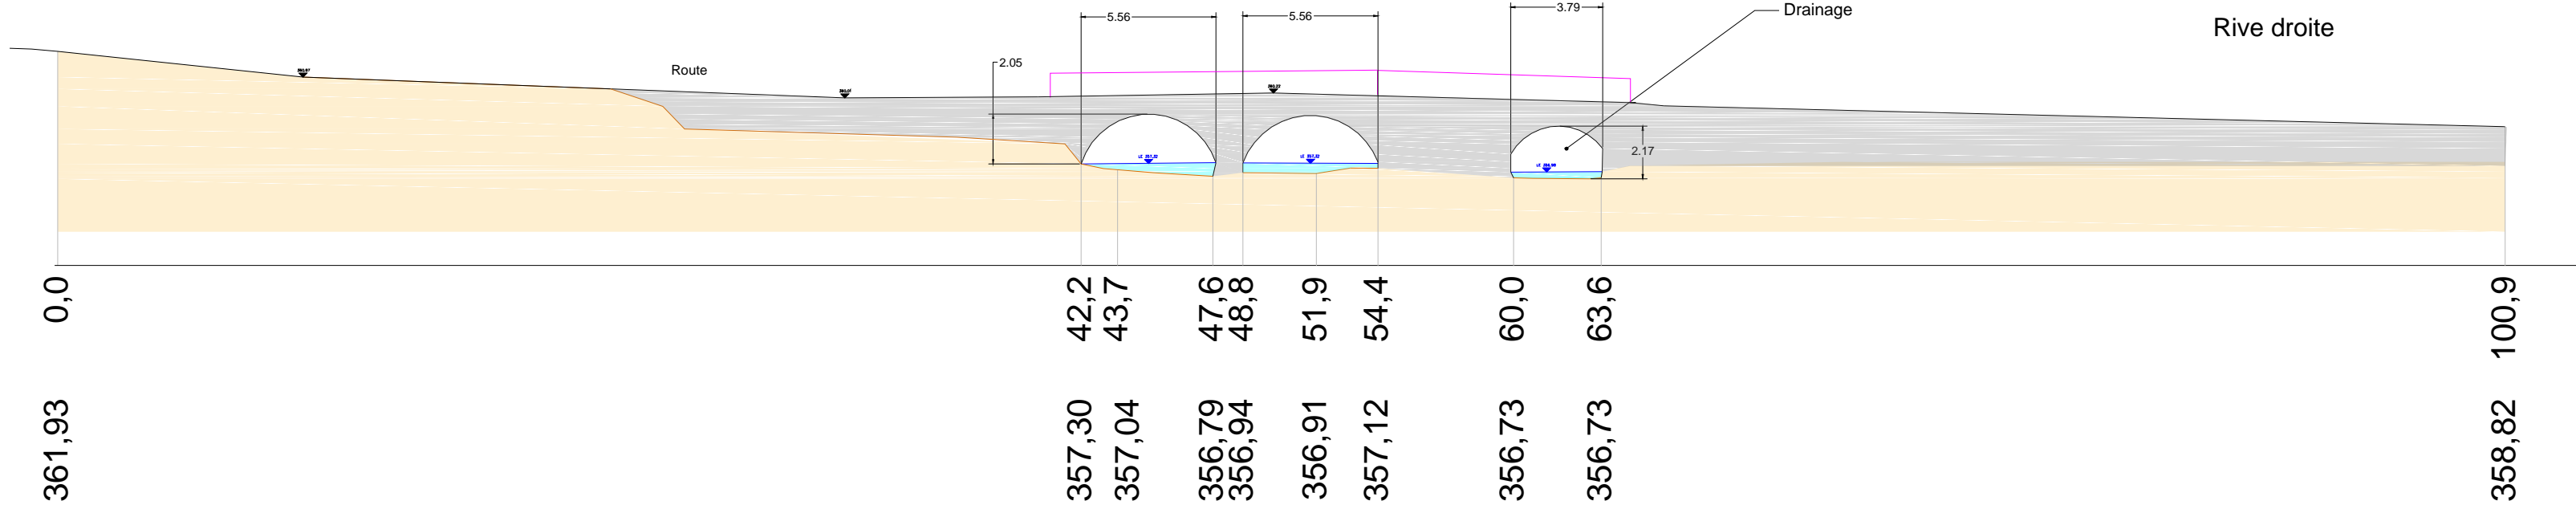

ici logo client

Valouson

Transect T02

N° Projet:
Dessin N°: **ES18-03002**

FORMAT: 630 x 297mm

ECHELLE: 1 : 250



Téléos Suisse Sàrl
Les Rangiers 11 E
CH-2883 MONTMELON
tel.: 078 / 743 48 00
www.teleos.info

	MODIFICATIONS	DATE	DESSIN	CONTR
-		date	dsch	gper
1				
2				
3				

Légende

