


Profil T03 actuel
Valouson

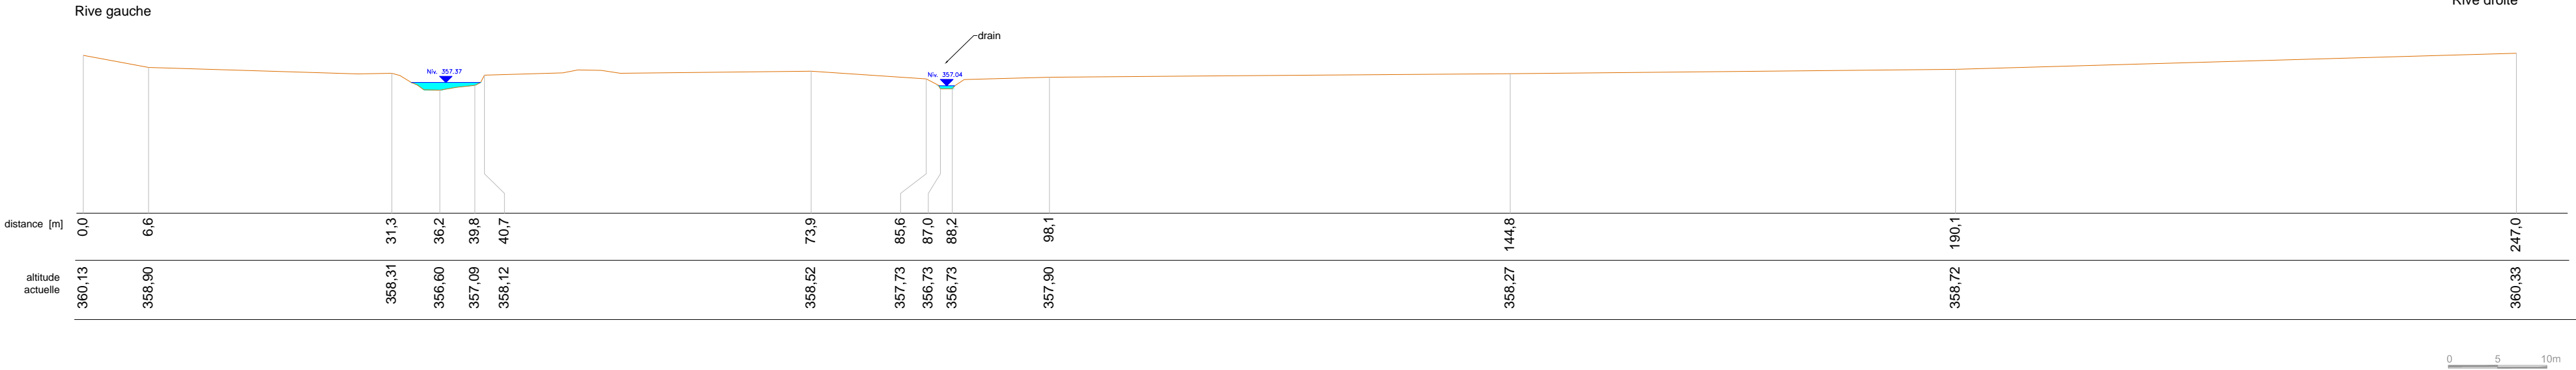

Profil inchangé

ici logo client

Valouson

Transecte T03

N° Projet:

Dessin N°:

FORMAT: 630 x 297mm

ECHELLE: 1 : 500



Téléos Suisse Sàrl

Les Rangiers 11 E

CH-2883 MONTMELON

tel.: 078 / 743 48 00

www.teleos.info

	MODIFICATIONS	DATE date	DESSIN dsch	CONTR gper
-				
1				
2				
3				

Légende

