


Profil T04 actuel
Valouson

Rive gauche

Pisciculture

Rive droite

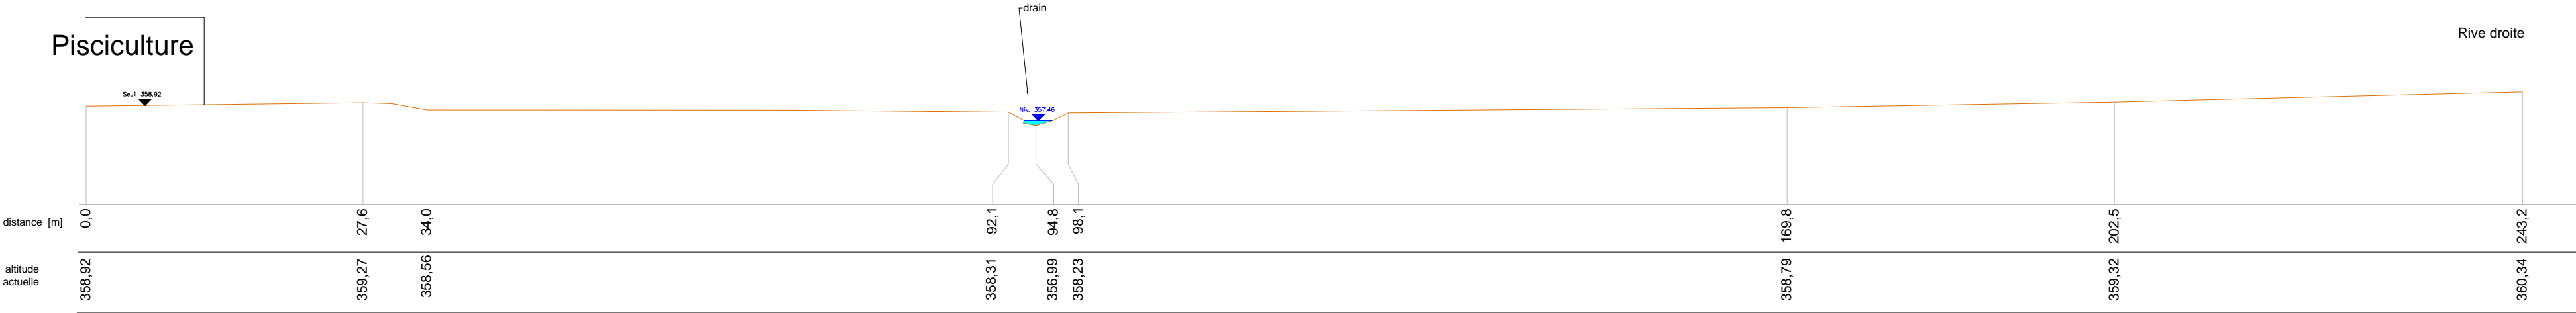

Profil inchangé



ici logo client

Valouson

Transect T04

N° Projet:

Dessin N°:

ES18-03004

FORMAT: 630 x 297mm

ECHELLE: 1 : 500



Téléos Suisse Sàrl
Les Rangiers 11 E
CH-2883 MONTMELON
tel.: 078 / 743 48 00
www.teleos.info

	MODIFICATIONS	DATE date	DESSIN dsch	CONTR gper
-				
1				
2				
3				

Légende

