



Profil T15 actuel
Valouson

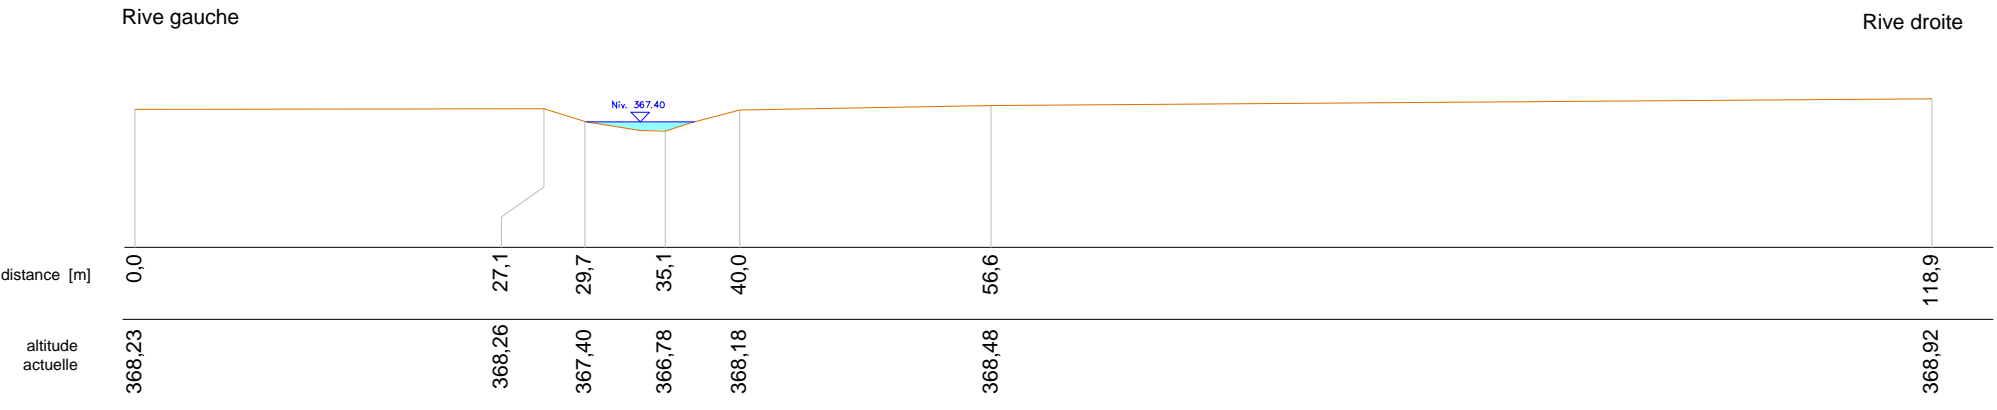

Profil T15 futur
Valouson

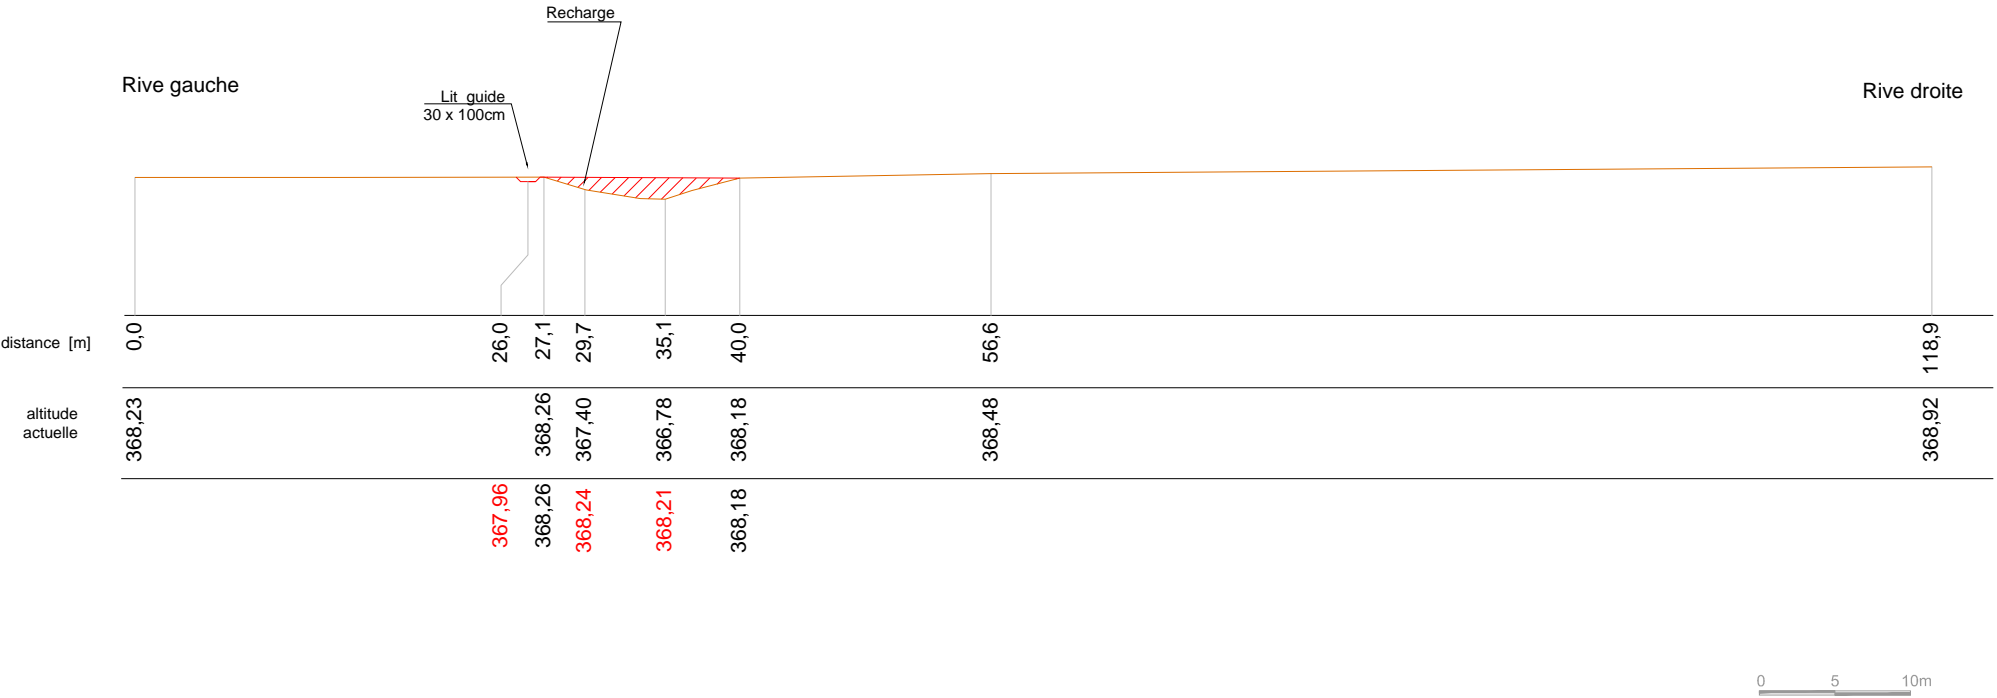

ici logo client

Valouson

Transect T15

N° Projet:
Dessin N°: **ES18-03015**

FORMAT: 630 x 297mm

ECHELLE: 1 :500



Téléos Suisse Sàrl
Les Rangiers 11 E
CH-2883 MONTMELON
tel.: 078 / 743 48 00
www.teleos.info

	MODIFICATIONS	DATE date	DESSIN dsch	CONTR gper
-				
1				
2				
3				

Légende

