



Profil T16 actuel
Valouson

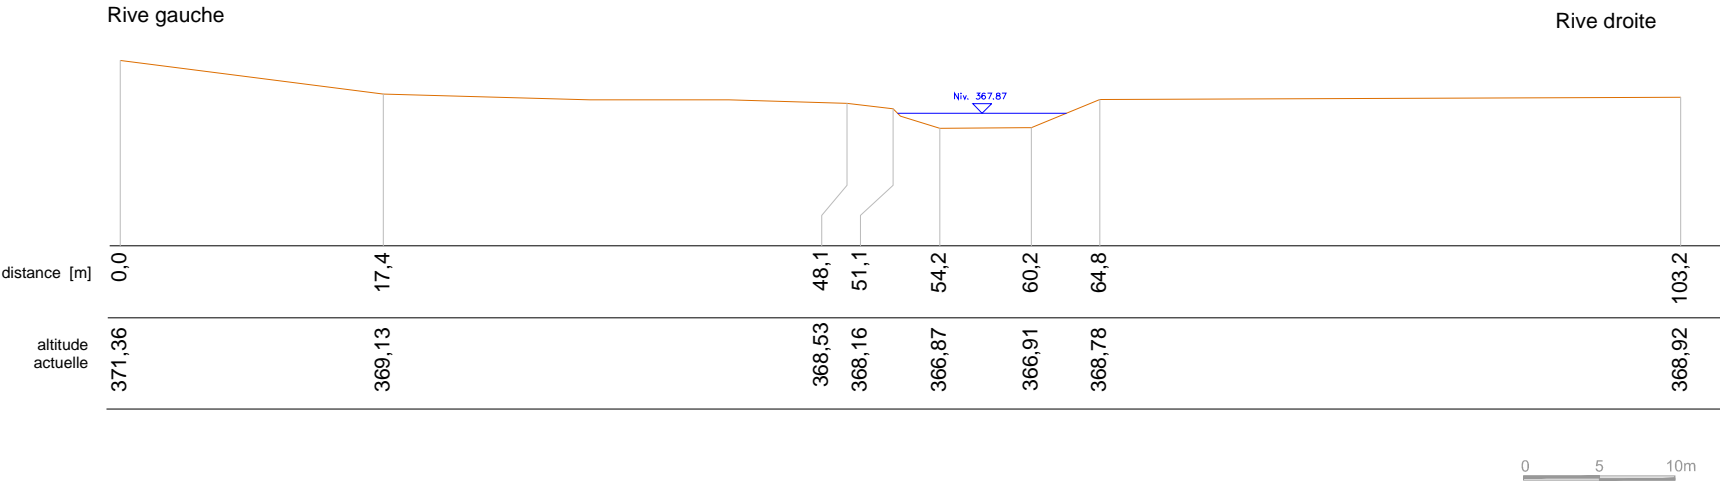

Profil T16 futur
Valouson

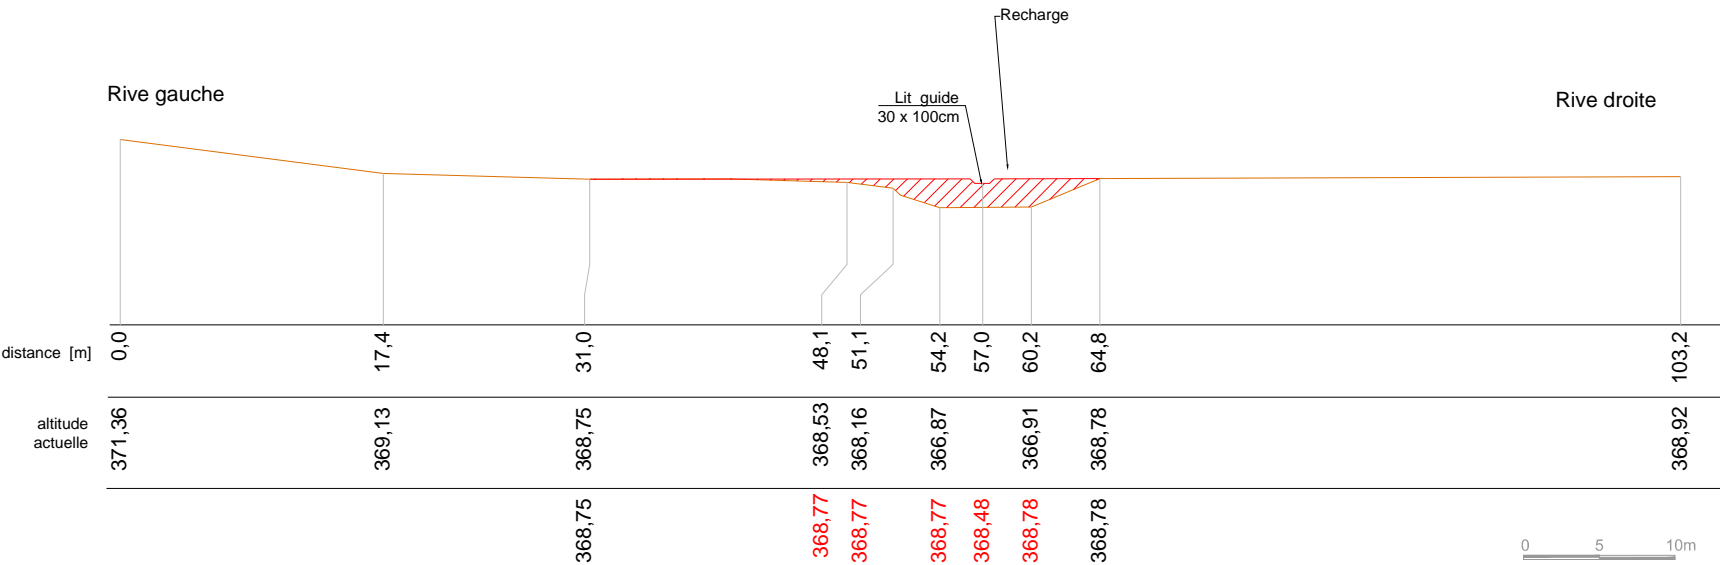

ici logo client

Valouson

Transect T16

N° Projet:

Dessin N°:

ES18-03016

FORMAT: 630 x 297mm

ECHELLE: 1 :500



Téléos Suisse Sàrl
Les Rangiers 11 E
CH-2883 MONTMELON
tel.: 078 / 743 48 00
www.teleos.info

	MODIFICATIONS	DATE date	DESSIN dsch	CONTR gper
-				
1				
2				
3				

Légende

