



Profil T17 actuel  
Valouson

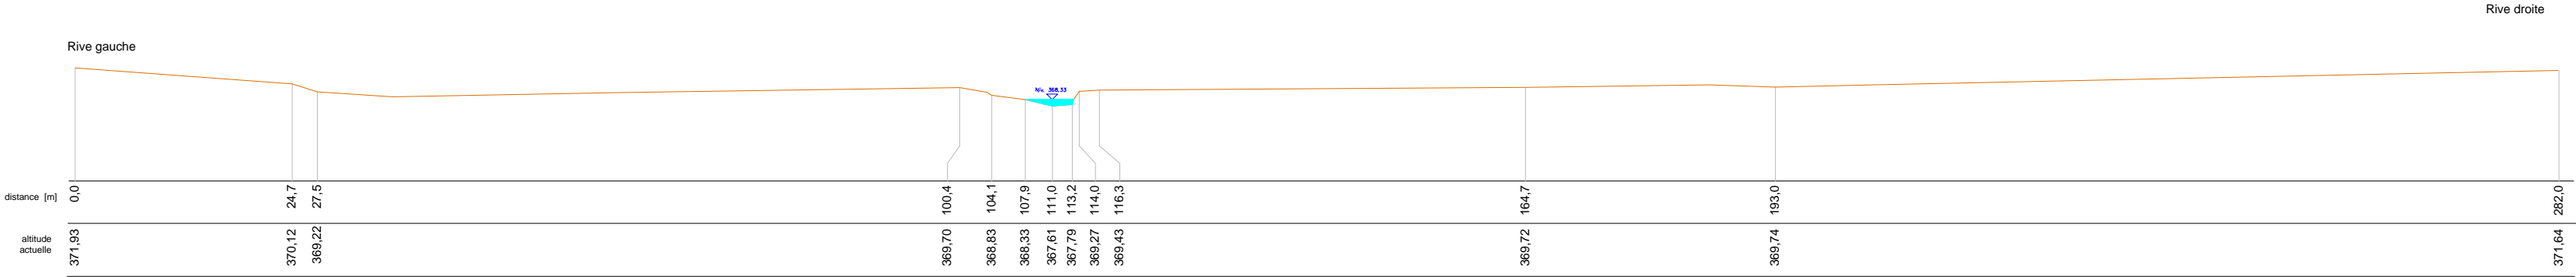

Profil T17 actuel  
Valouson

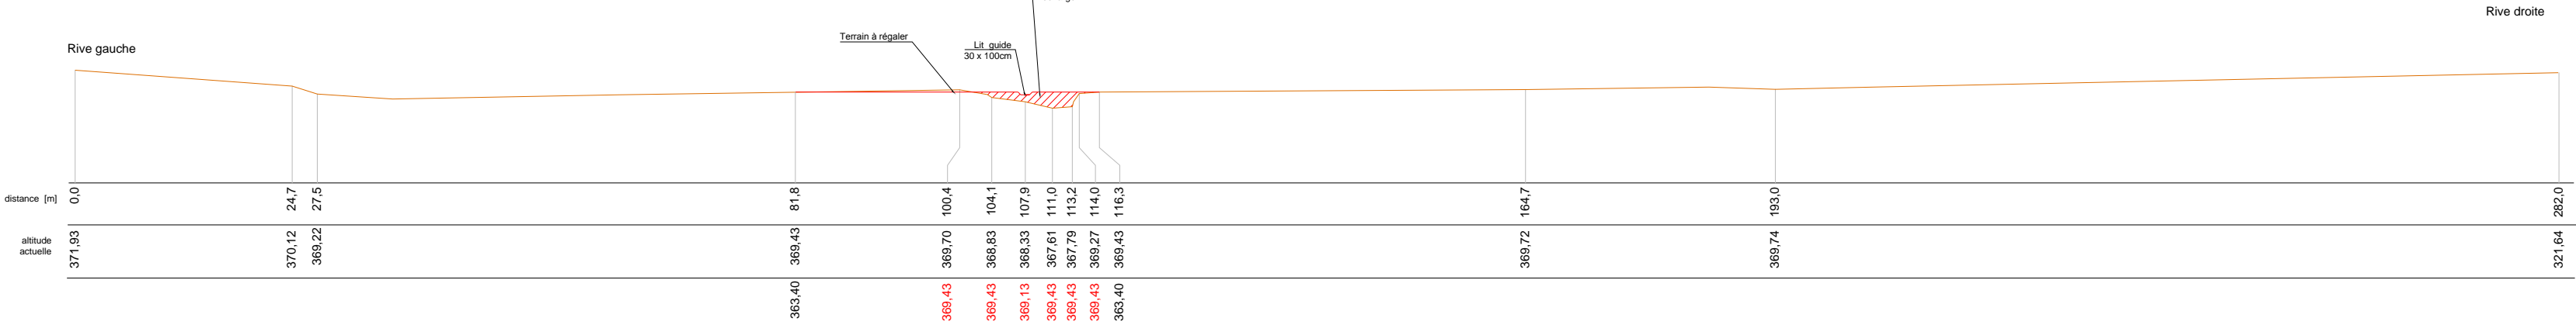

ici logo client

Valouson

Transect T17

N° Projet:  
Dessin N°: **ES18-03017**

FORMAT: 630 x 297mm

ECHELLE: 1 :1500



Téléos Suisse Sàrl  
Les Rangiers 11 E  
CH-2883 MONTMELON  
tel.: 078 / 743 48 00  
www.teleos.info

	MODIFICATIONS	DATE date	DESSIN dsch	CONTR gper
-				
1				
2				
3				

Légende

