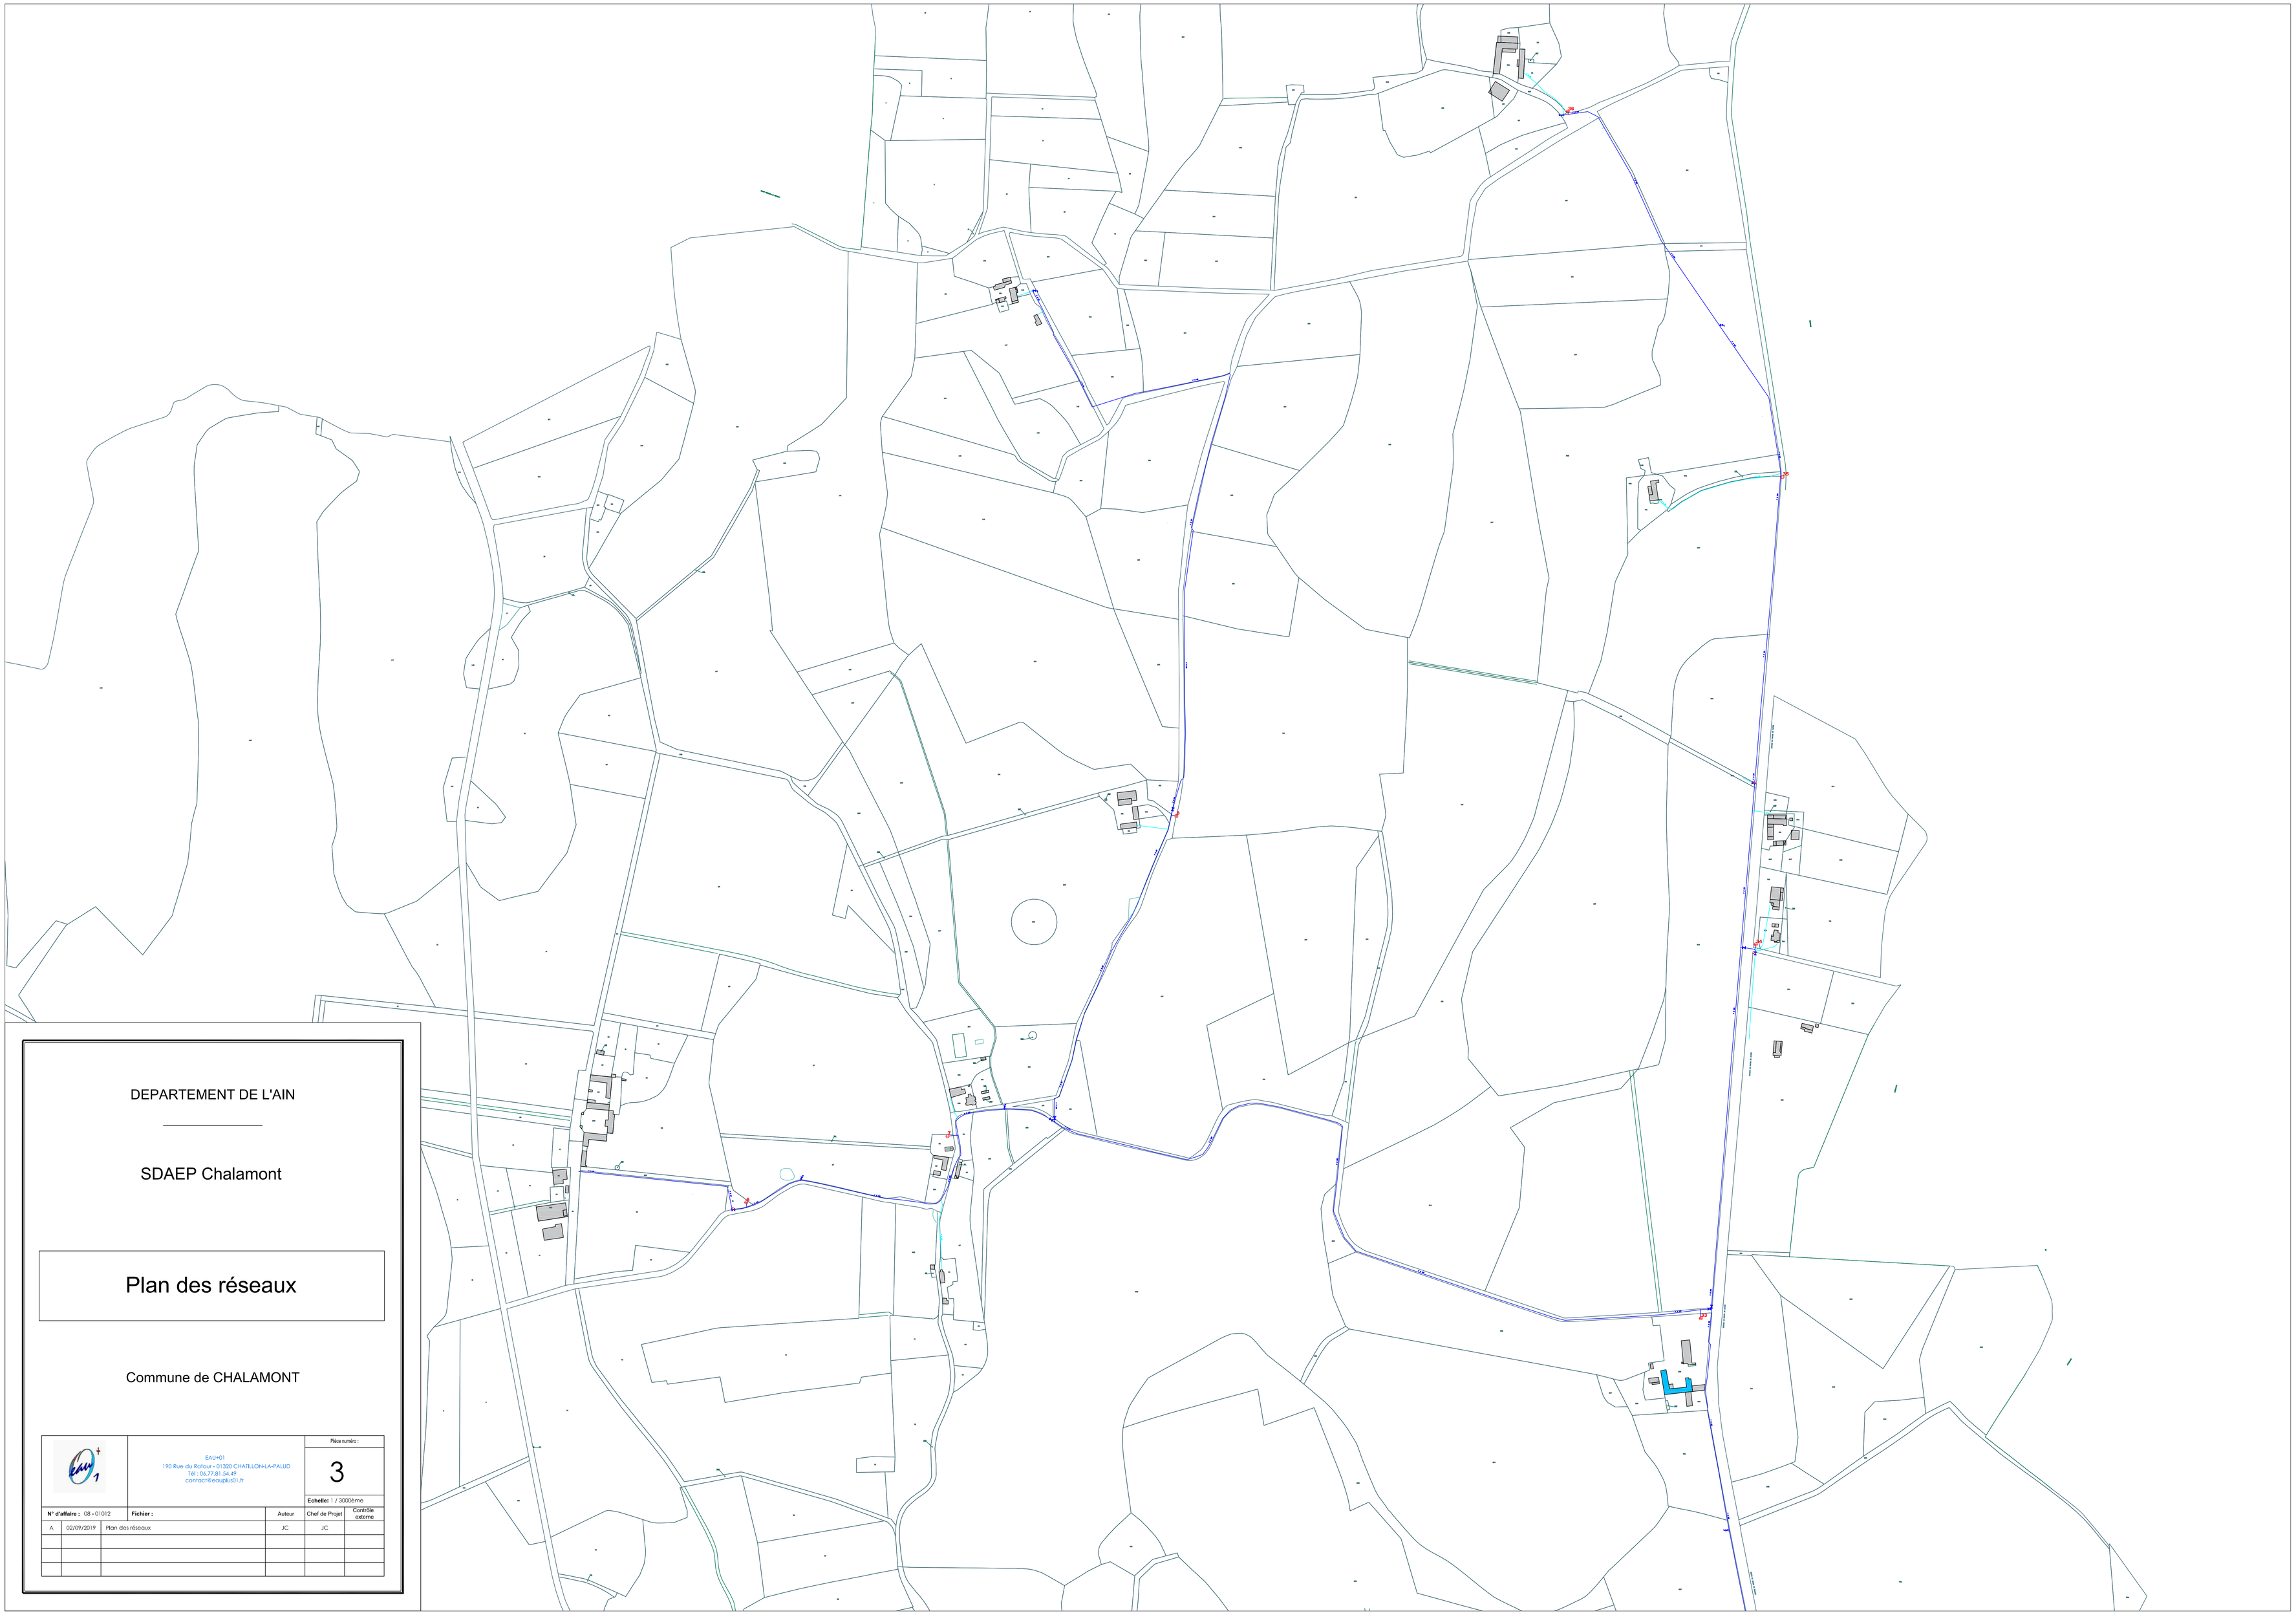

DEPARTEMENT DE L'AIN

SDAEP Chalamont

Plan des réseaux

Commune de CHALAMONT

EAU+01
190 Rue du Rafour - 01320 CHATILLON-LA-PALUD
Tél : 04.77.51.54.49
contact@eauplus01.fr

Pièce numéro :

3

Echelle: 1 / 3000ème

N° d'affaire : 08 - 01012	**Fichier :**	Auteur	Chef de Projet	Contrôle externe
A	02/09/2019	Plan des réseaux	JC	JC