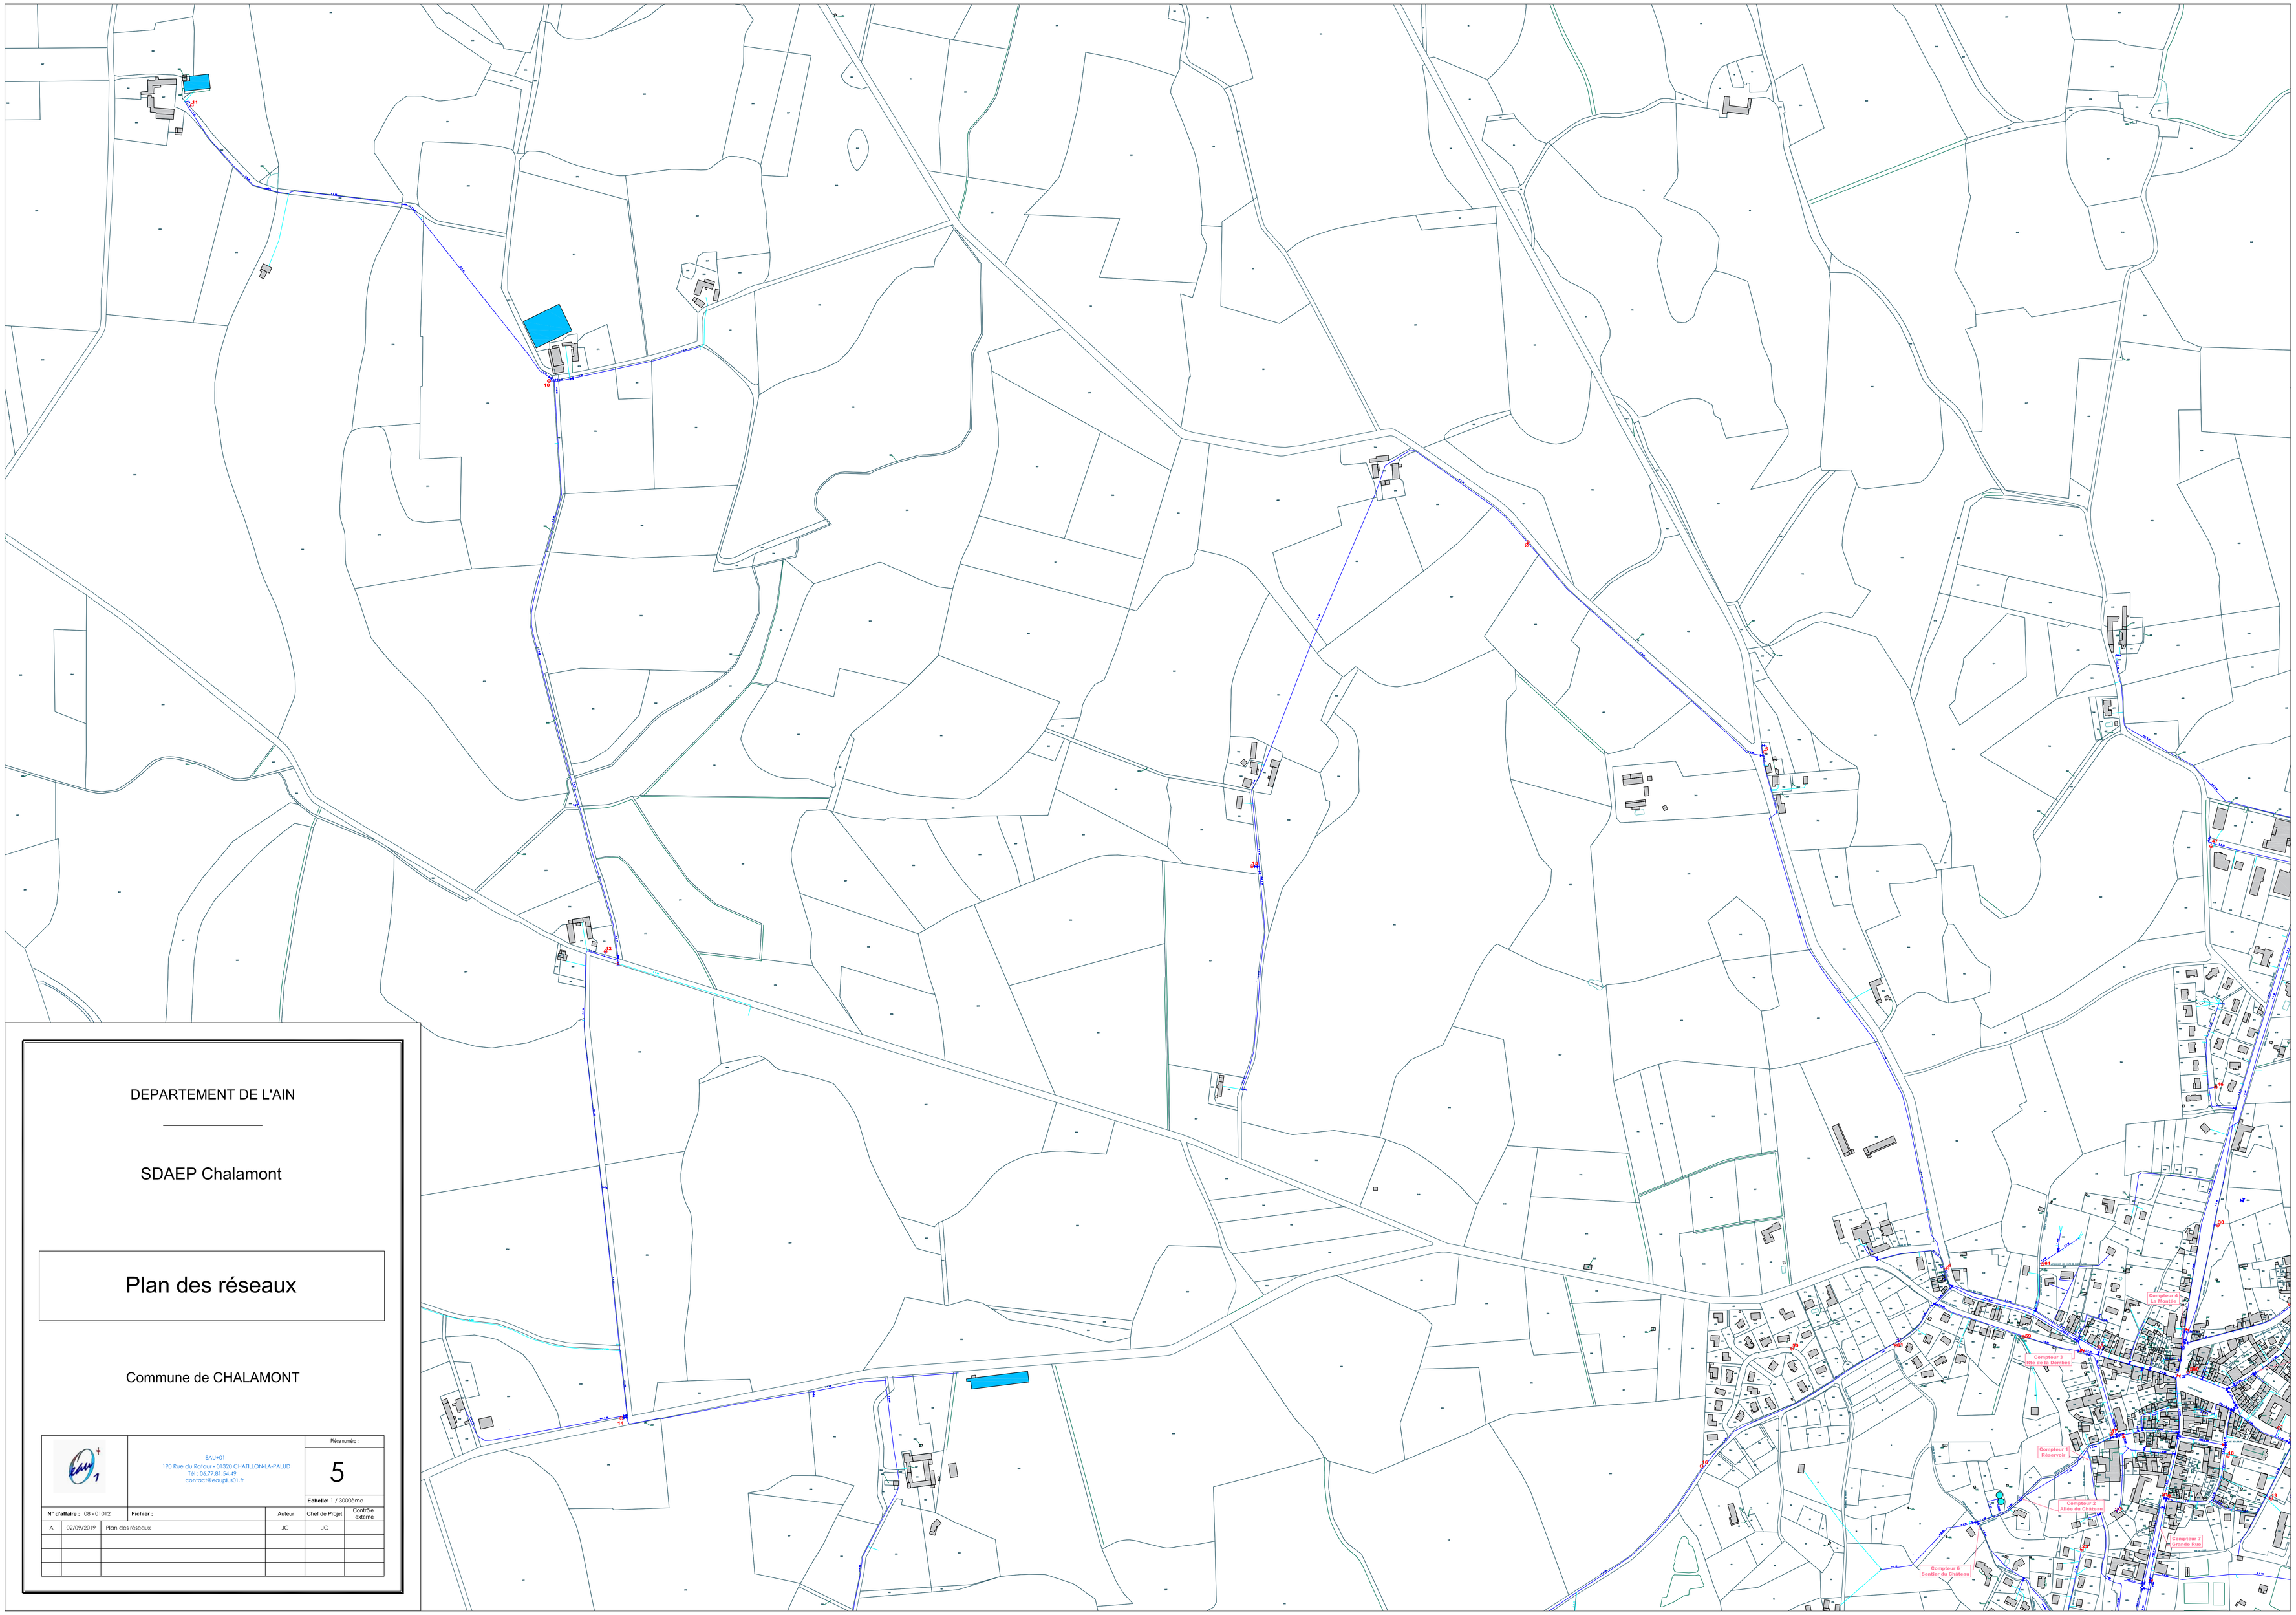

DEPARTEMENT DE L'AIN

SDAEP Chalamont

Plan des réseaux

Commune de CHALAMONT

EAU+01 190 Rue du Rafour - 01320 CHATILLON-LA-PALUD Tél : 06.77.81.54.49 contact@eau+01.fr				Pièce numéro : 5 Echelle: 1 / 30006ème	
N° d'affaire : 08 - 01012	Fichier :		Auteur	Chef de Projet	Contrôle externe
A	02/09/2019	Plan des réseaux	JC	JC	