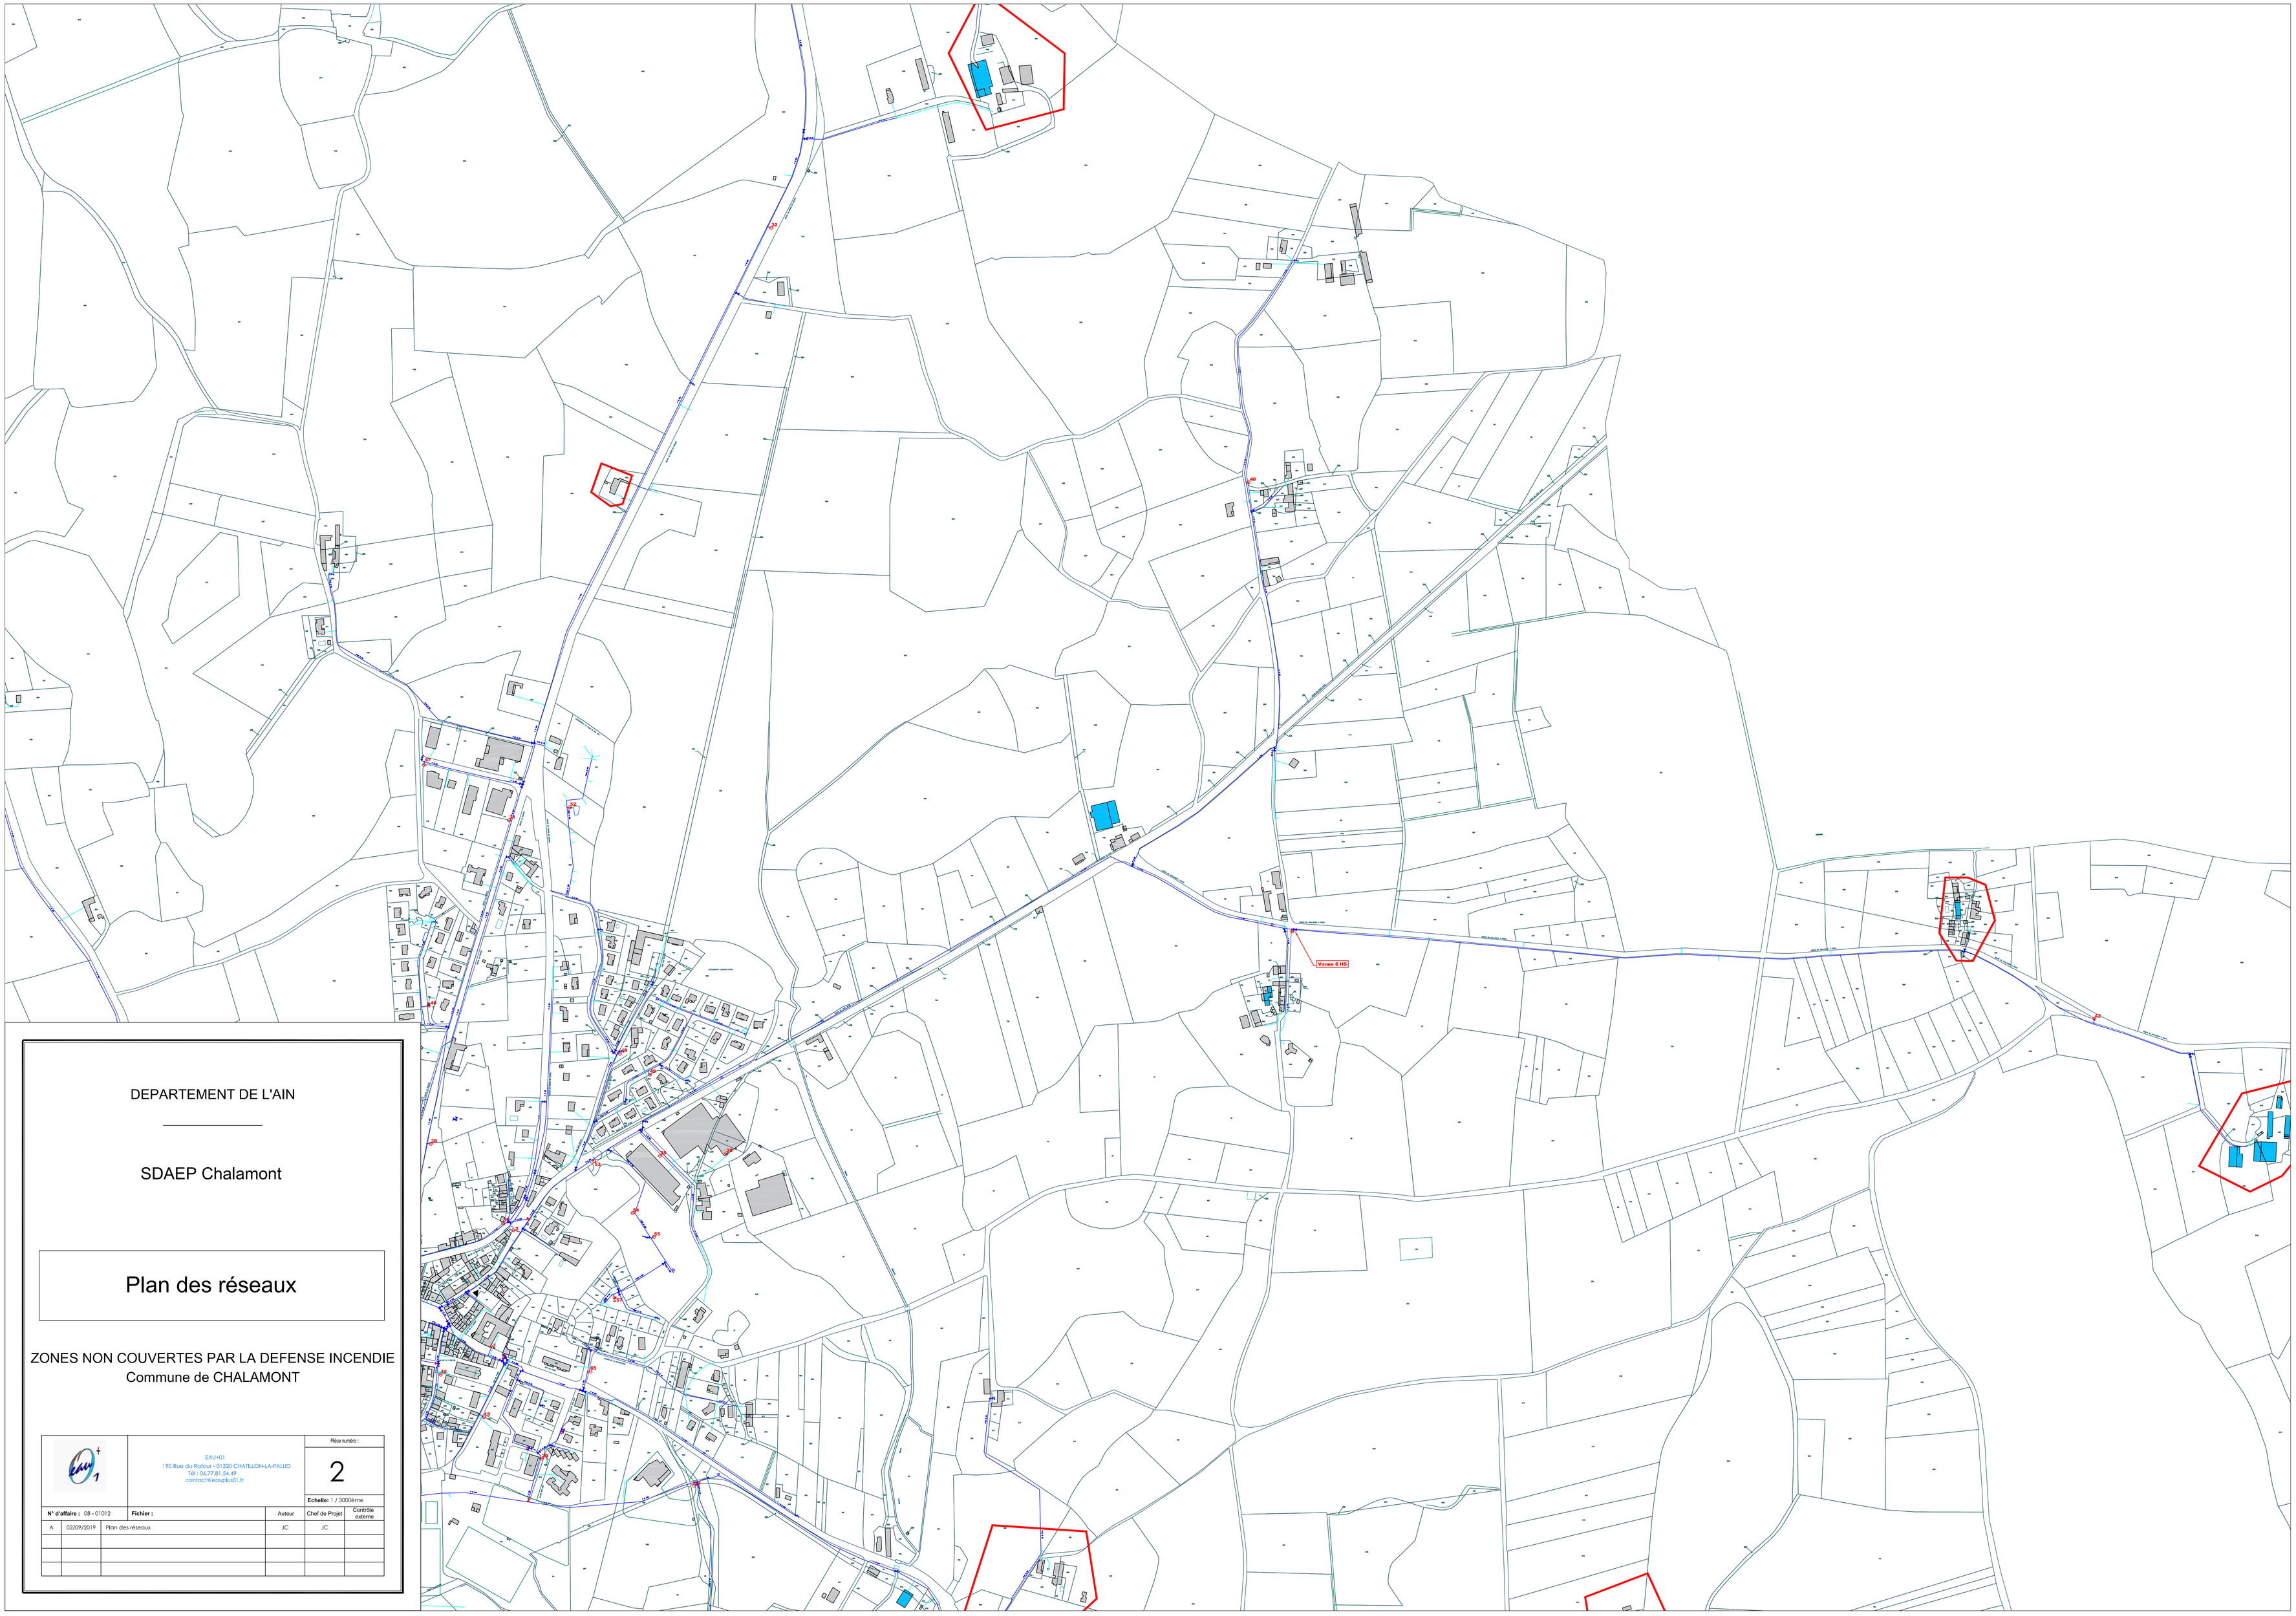

DEPARTEMENT DE L'AIN

SDAEP Chalamont

Plan des réseaux

ZONES NON COUVERTES PAR LA DEFENSE INCENDIE
Commune de CHALAMONT

EAU+01
190 Rue du Rafour - 01300 CHATILLON-LA-PALUD
Tél : 06.77.81.54.49
contact@eauplus01.fr

Pièce numéro :
2

Echelle: 1 / 30000ème

N° d'affaire : 08 - 01012		Fichier :	Auteur	Chef de Projet	Contrôle externe
A	02/09/2019	Plan des réseaux	JC	JC	