


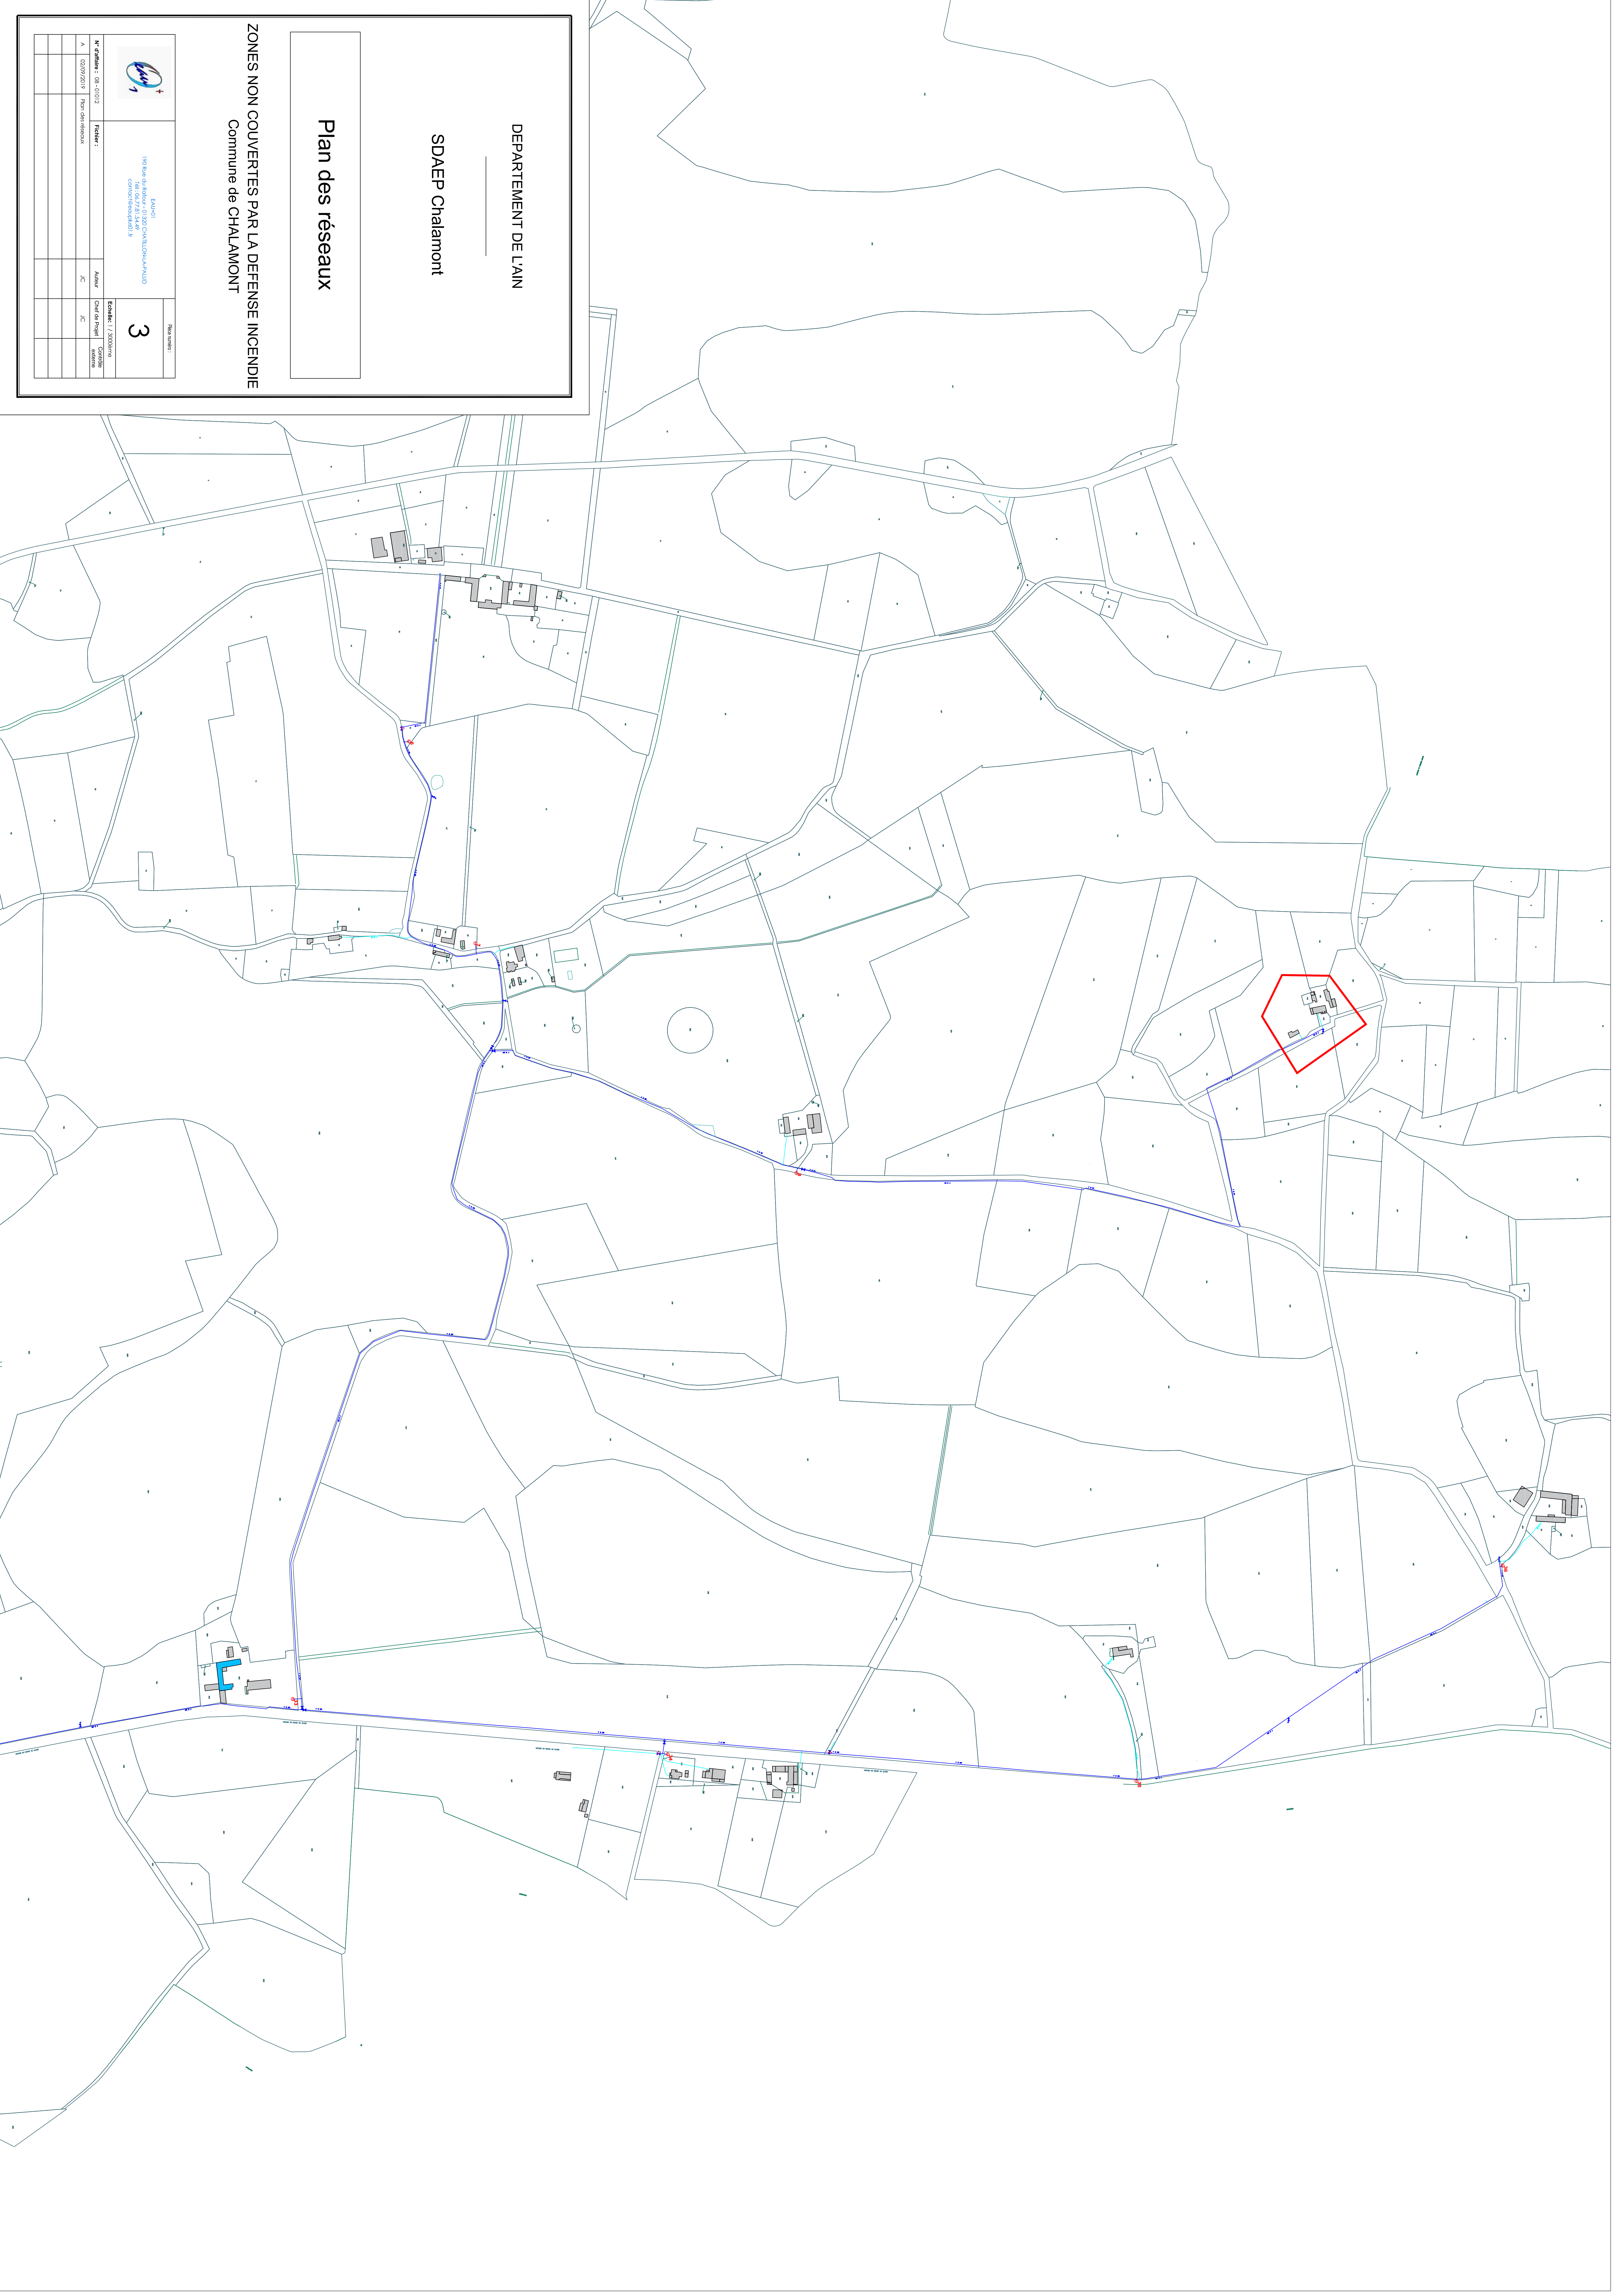

DEPARTEMENT DE L'AIN

SDAEP Chalarnont

Plan des réseaux

100 Rue de la République 01200 CHALARNONT  
03 75 27 28 34 46  
contact@chalarnont.fr

3

N° d'ordonnance : 08-01012

Fichier :

A : 0209/2019

Plan des réseaux

Année :

2019

Échelle : 1 / 20000

Contour :

Chargé de l'étude :

2019

ZONES NON COUVERTES PAR LA DEFENSE INCENDIE

Commune de CHALARNONT